


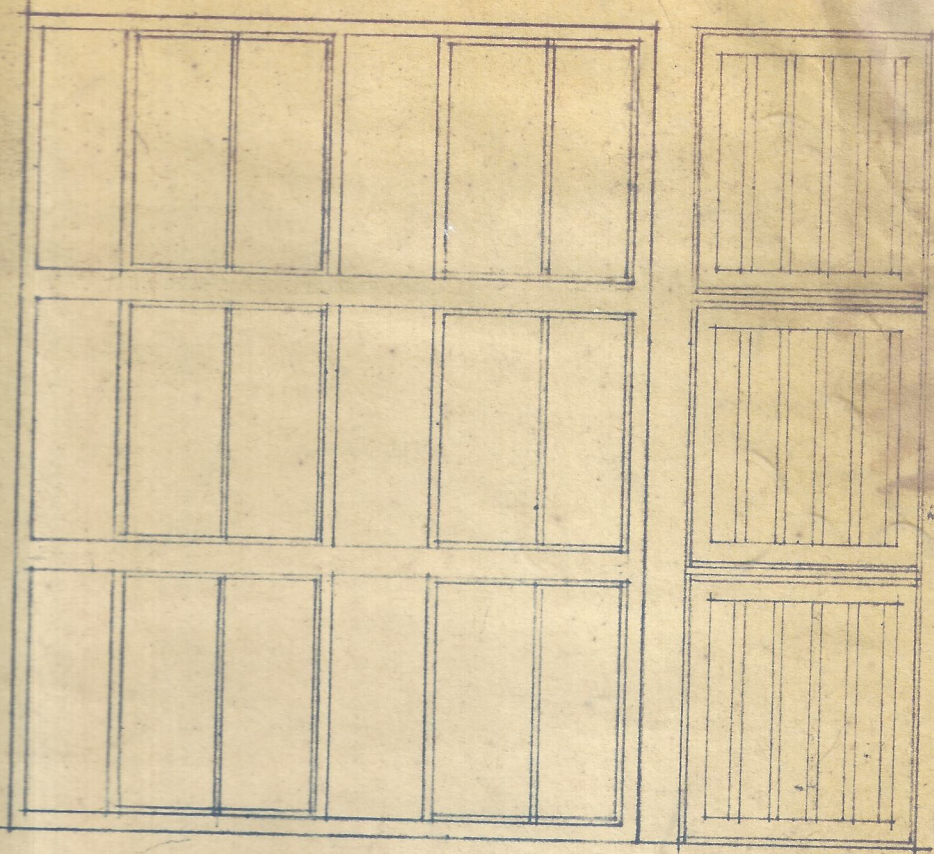
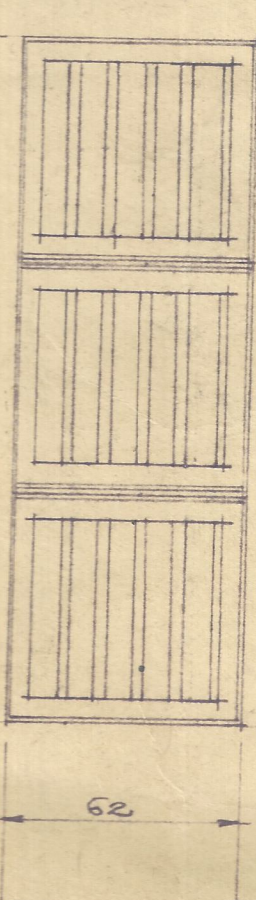
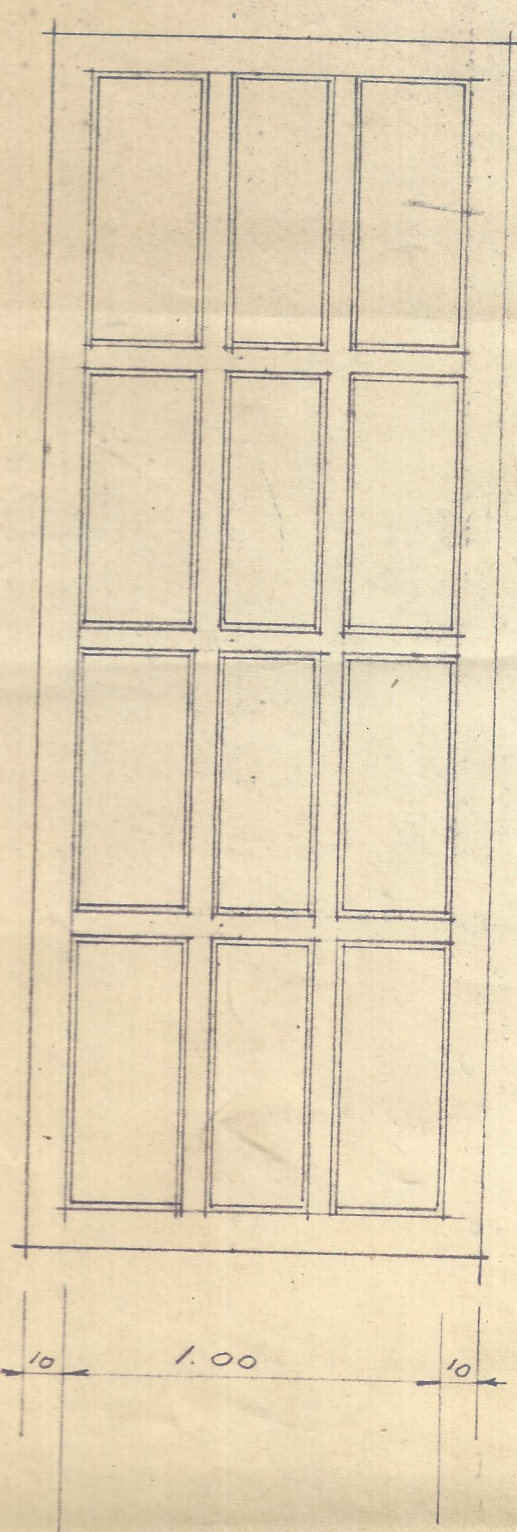
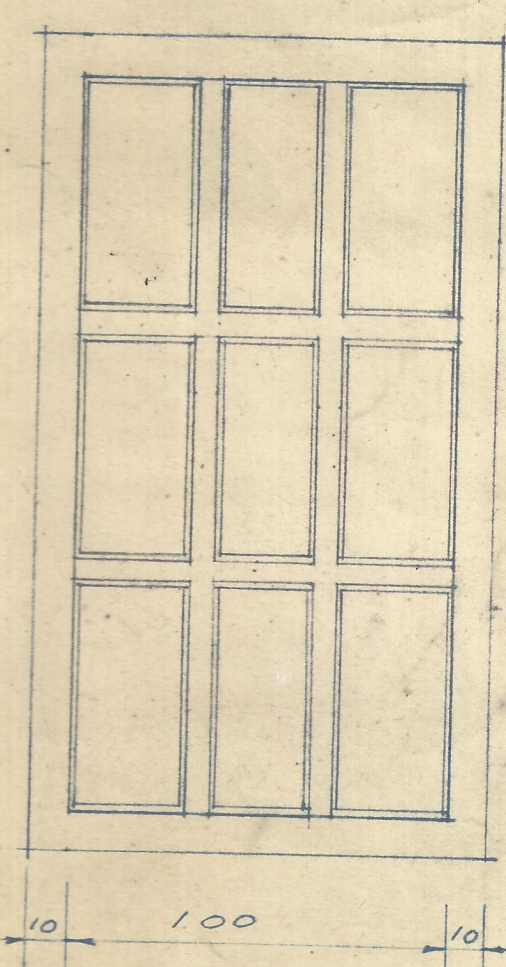


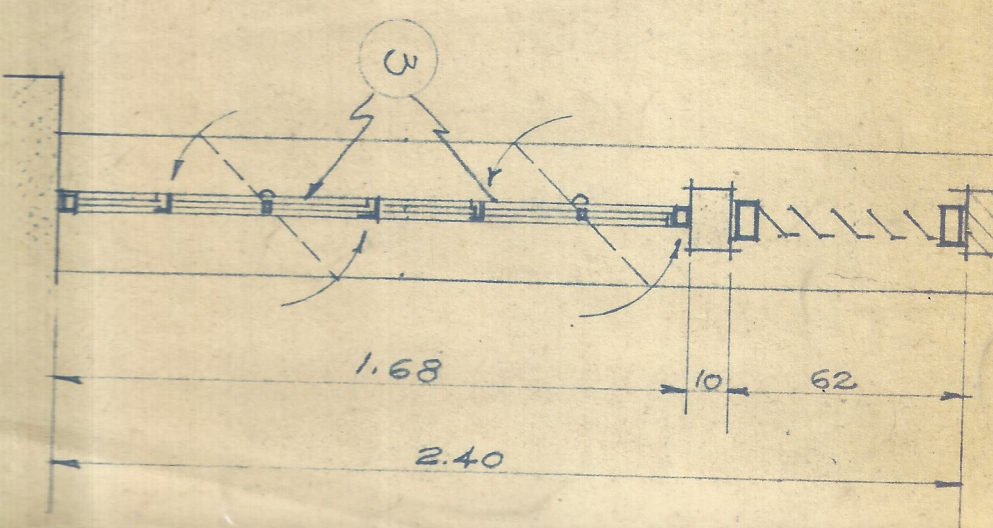

VENTANA TIPO 4 CANTIDAD 20
Véase Pl. 17

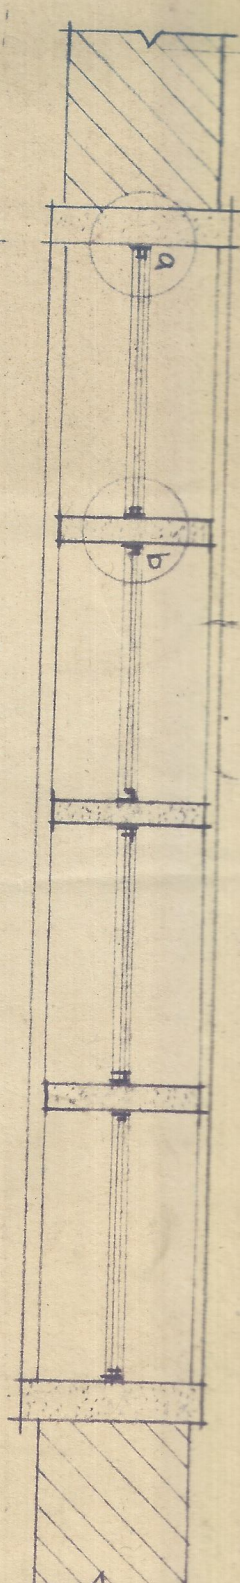


PESILLAS METÁLICAS - CANT. 8
PARA LOS SANTIABOS PLANTA BAJA



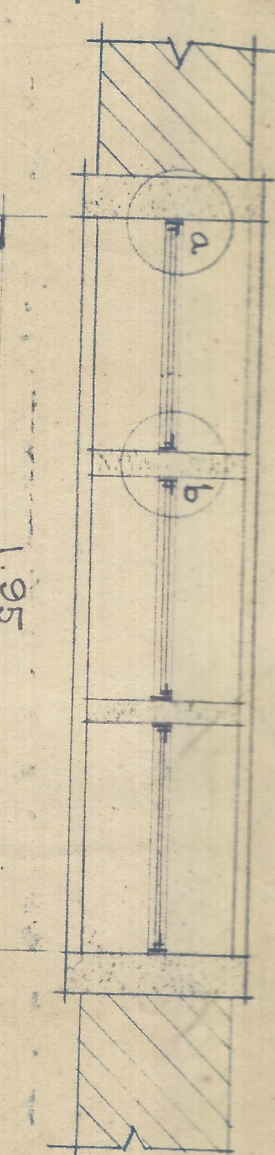


MARCOS CON VIDRIOS FIJOS
CANTIDAD DE ABERTURAS 10




MARCOS CON VIDRIOS FIJOS. CANTIDAD 2

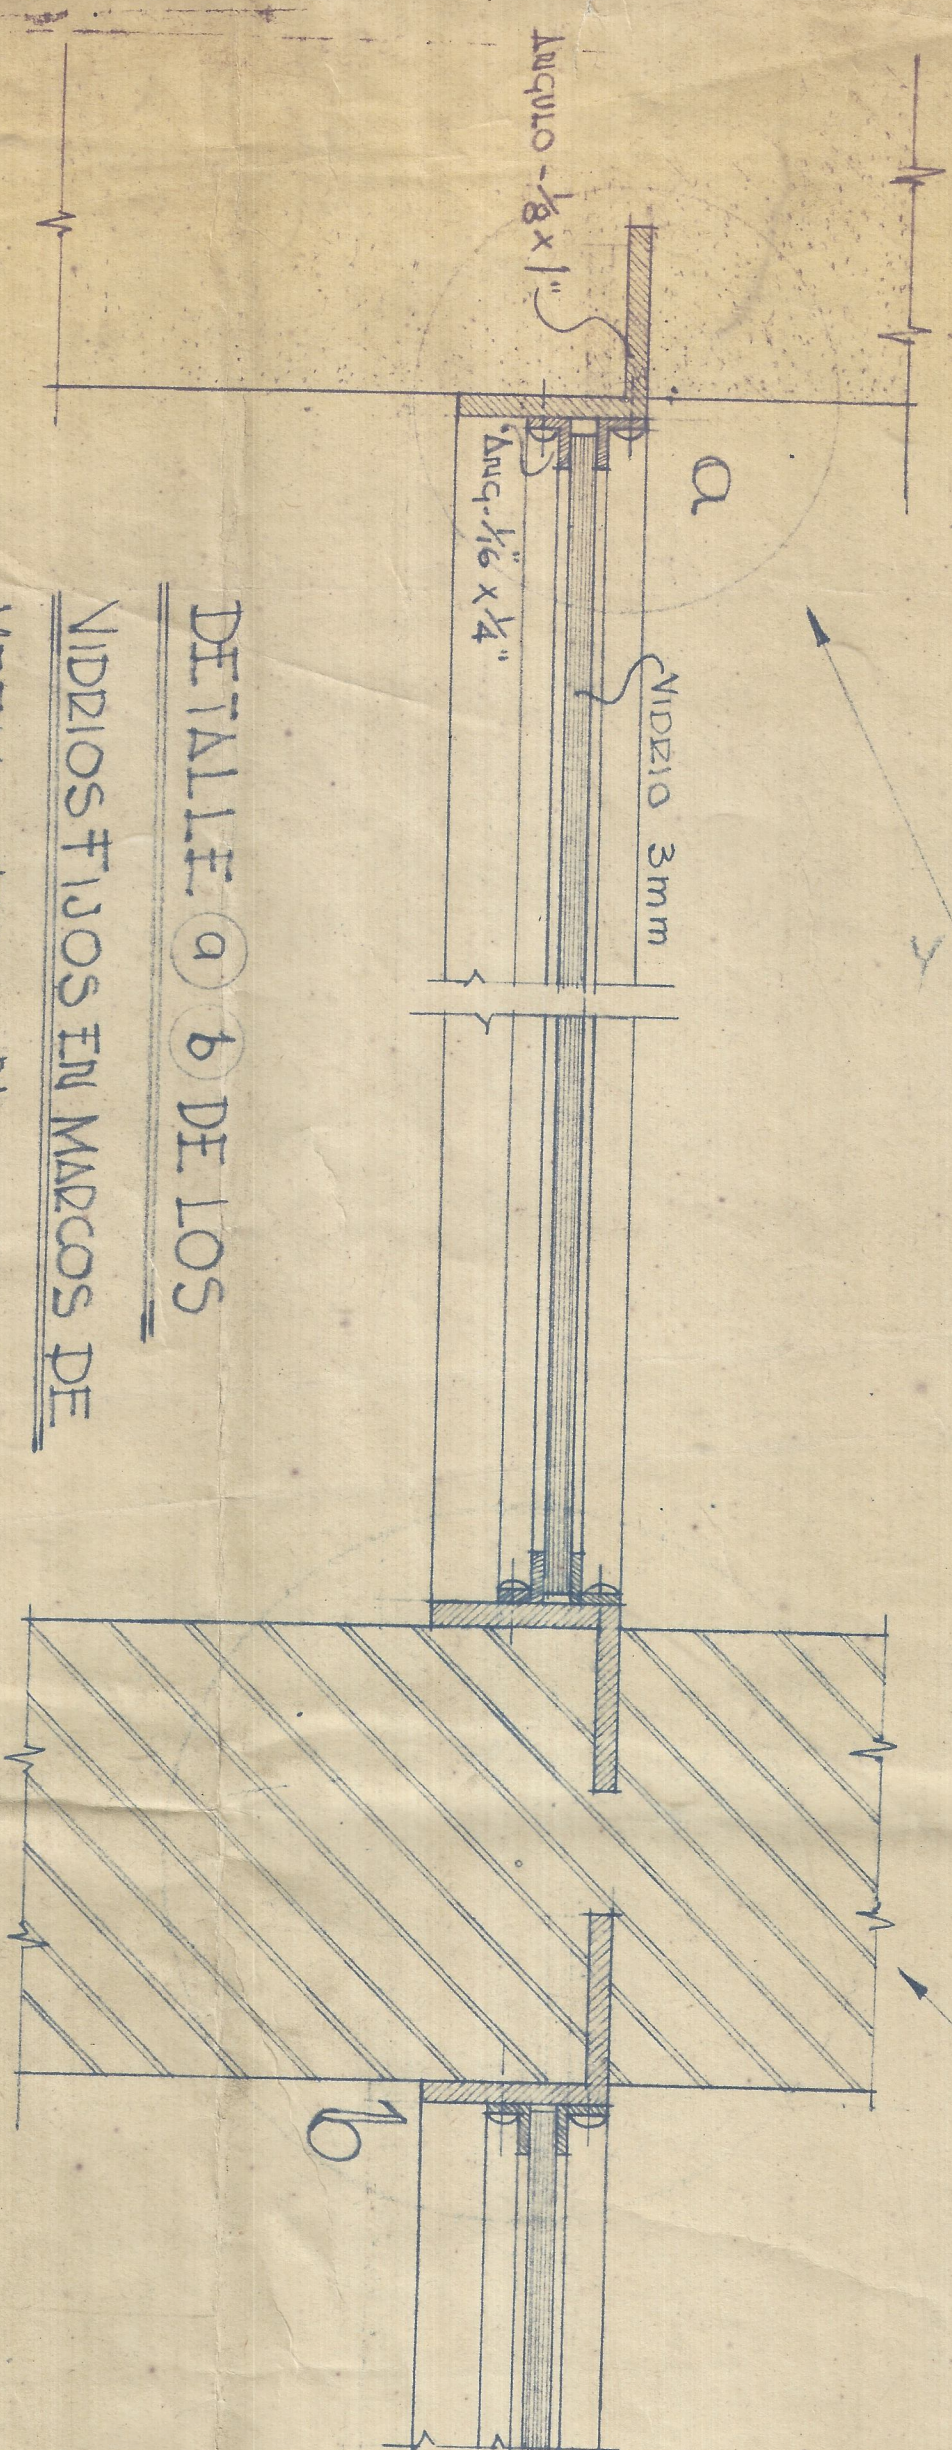

DETALLE a b DE LOS
VIDRIOS FIJOS EN MARCOS DE
METAL - F.S.C. NATURAL

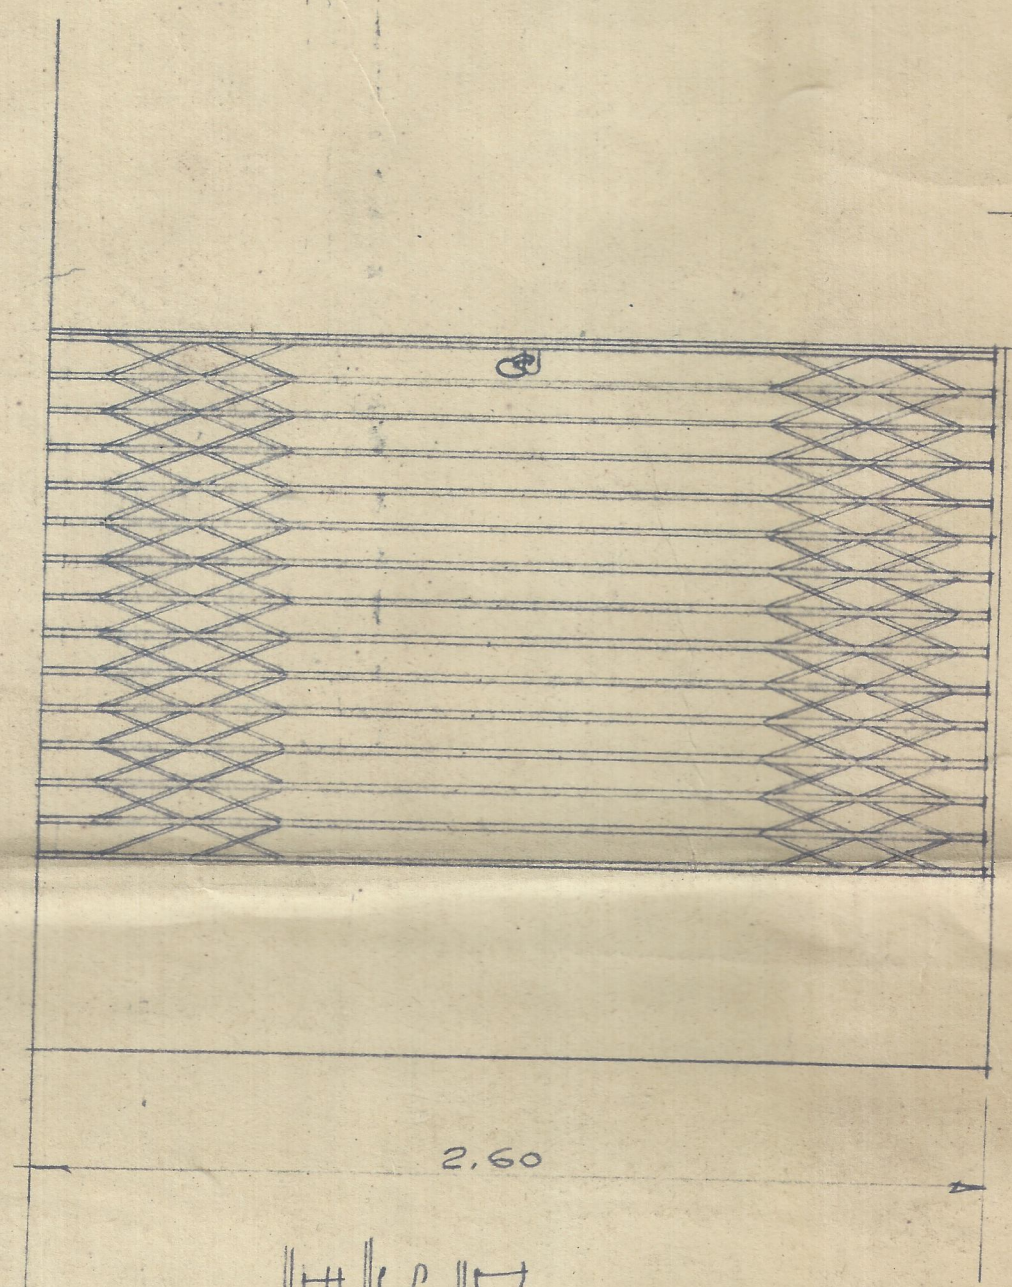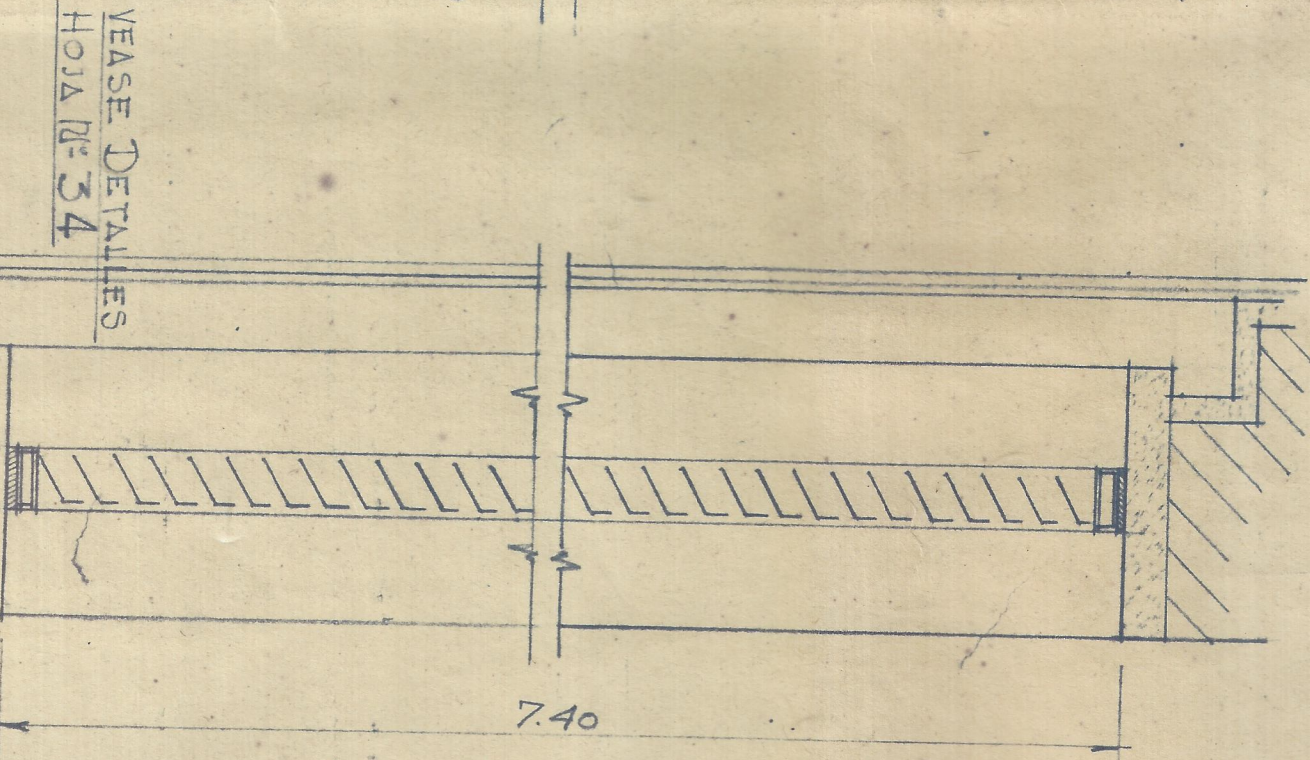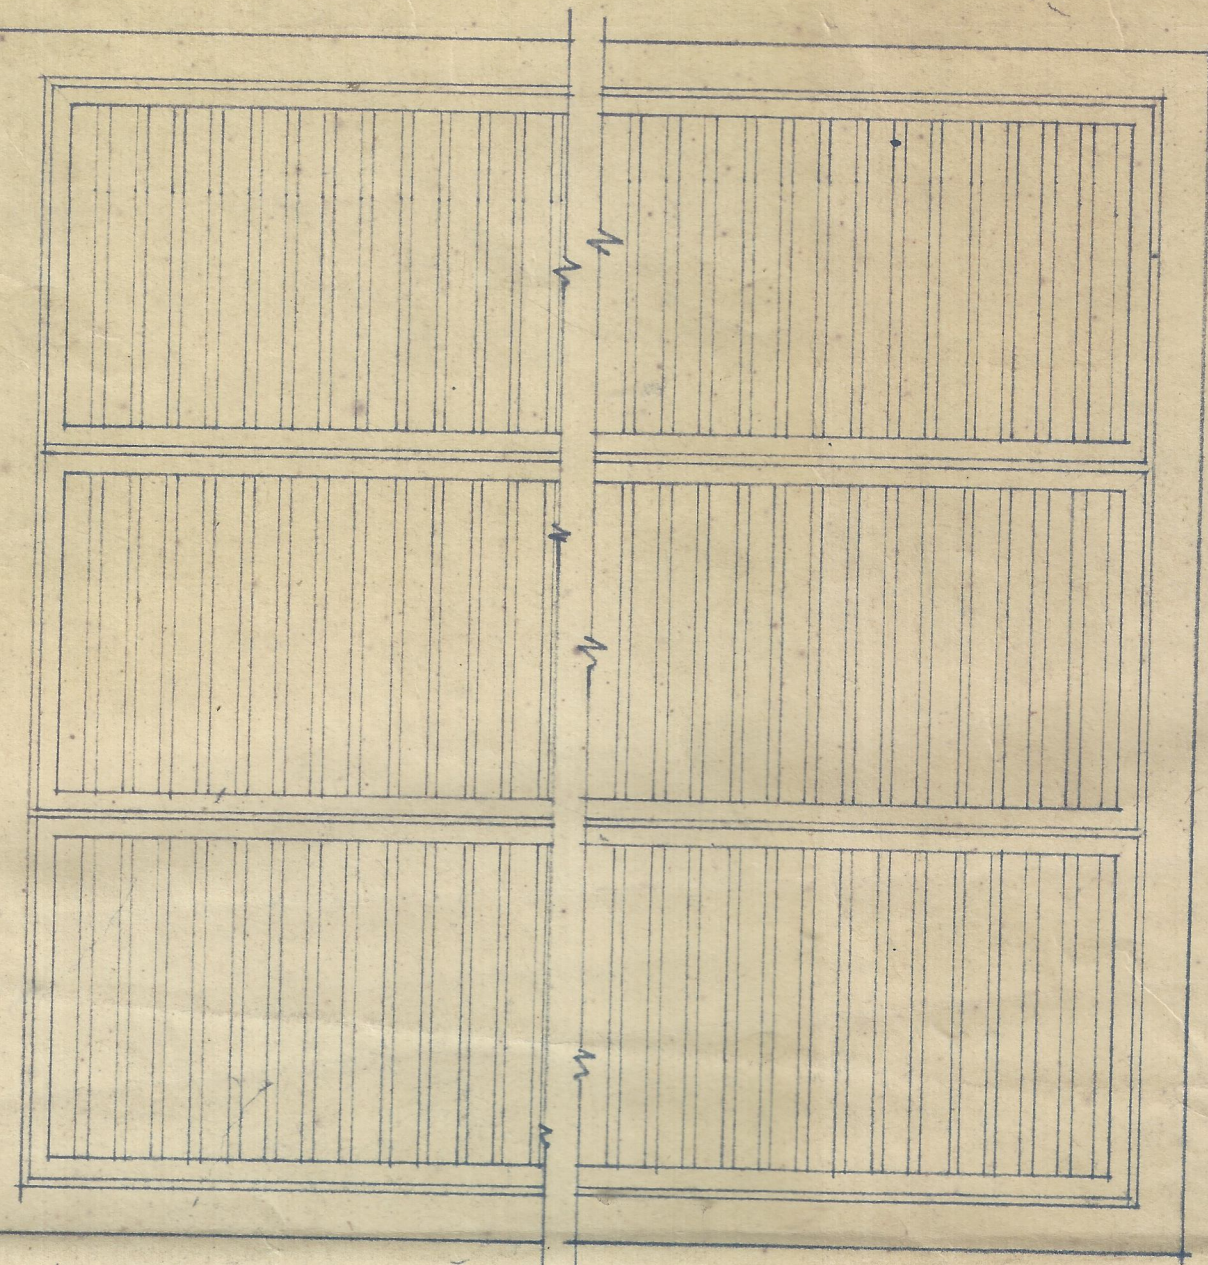









BARRANDA METÁLICA PARA LOS BALCONES.
ESCALA 1:20

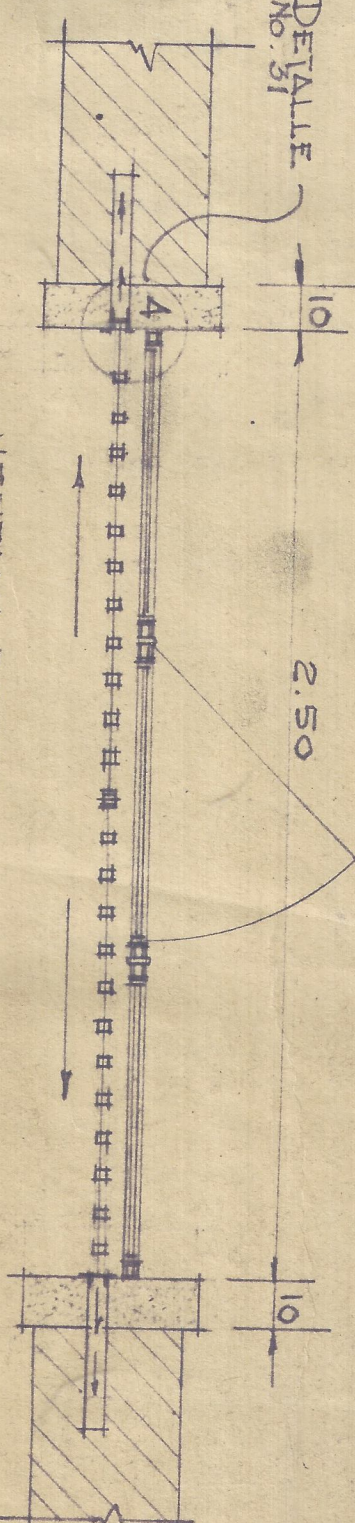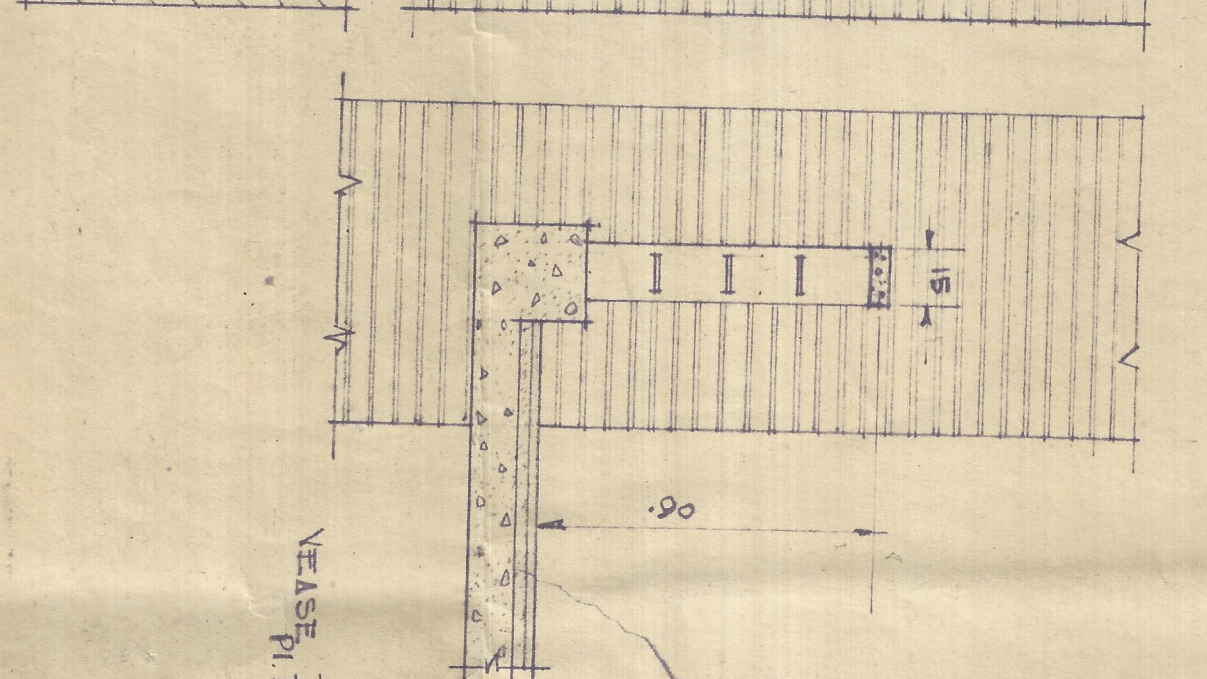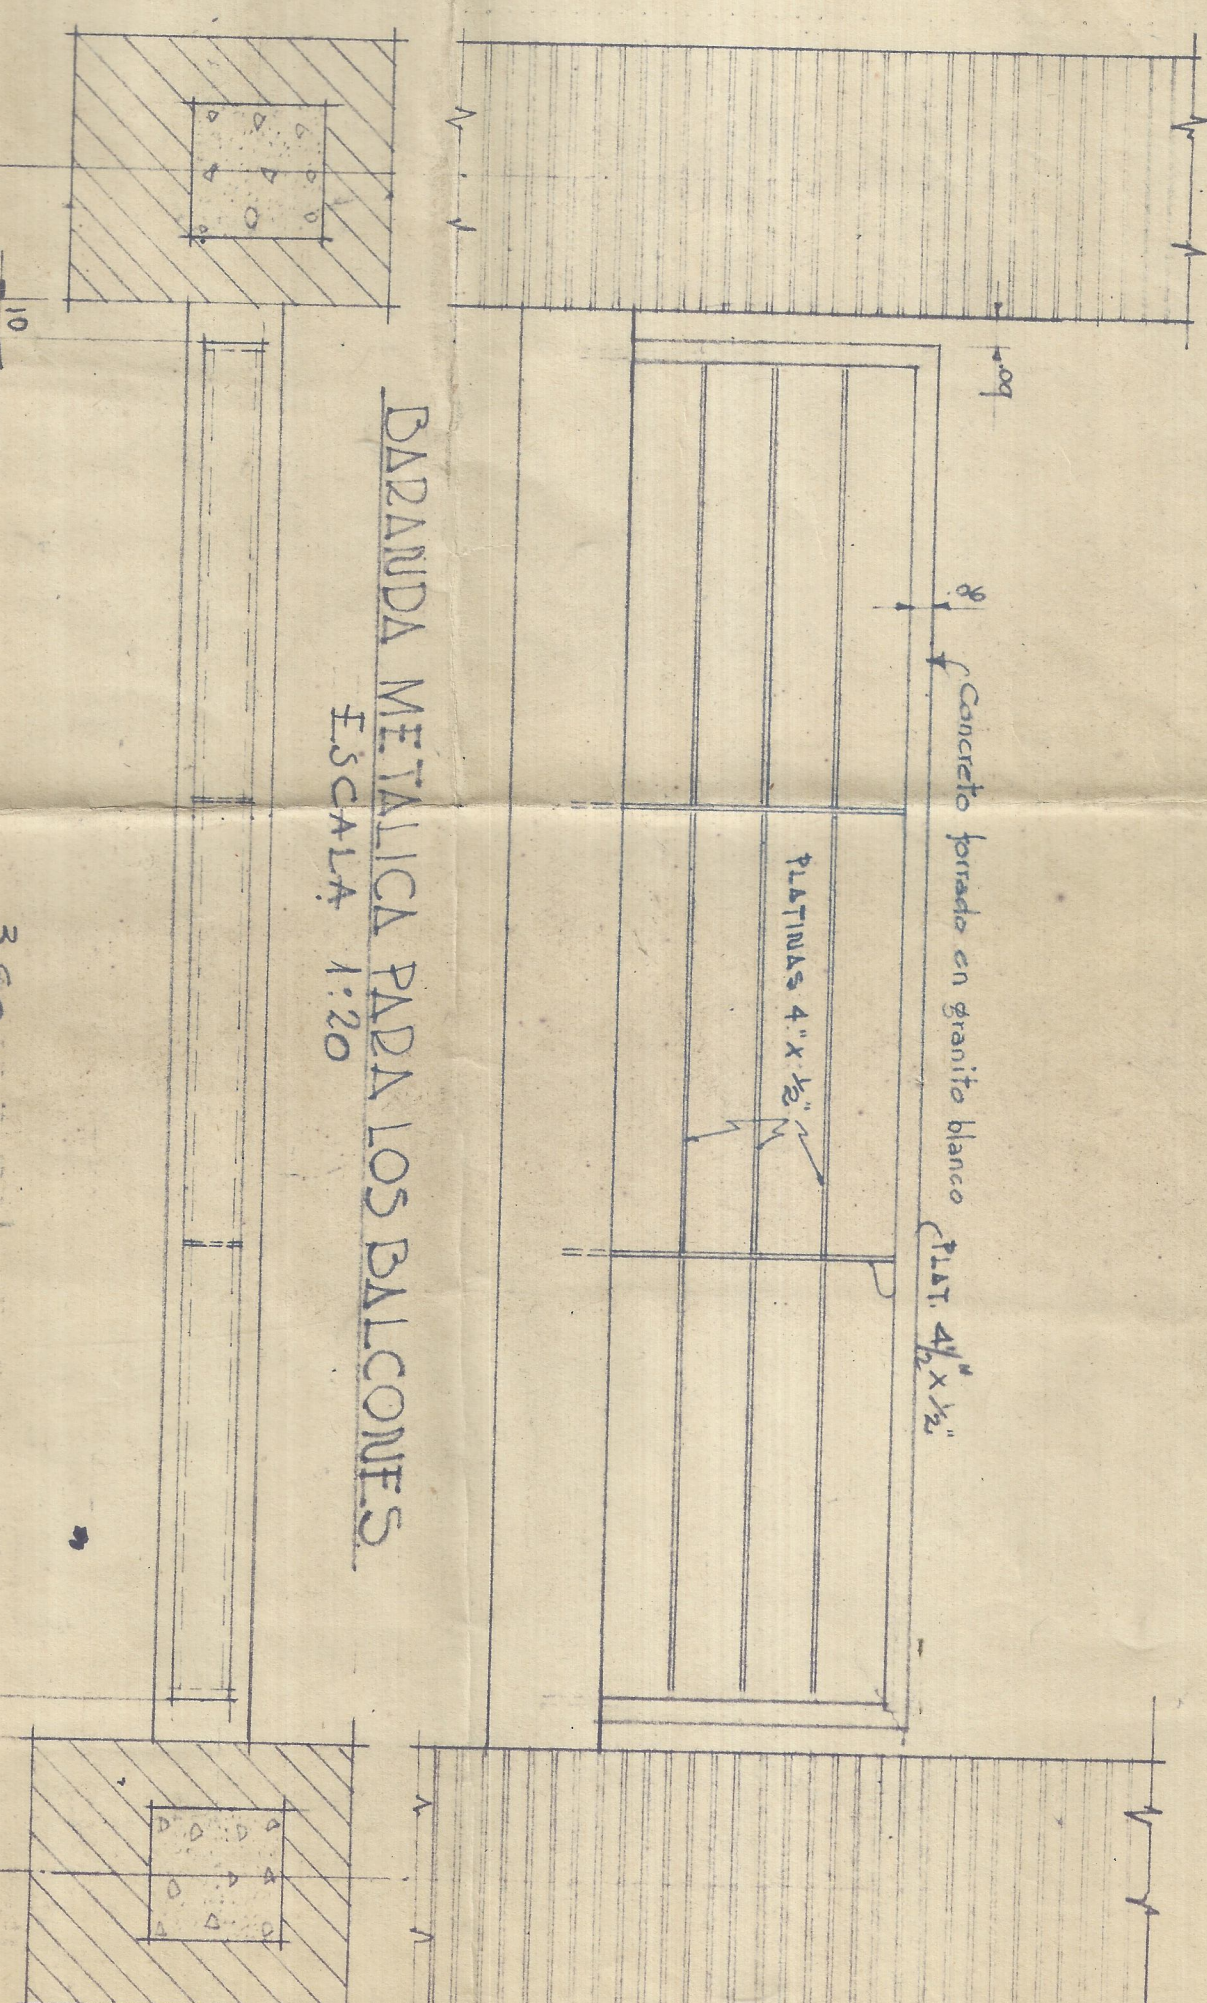

VENTANA PUERTA CON BALUSTAS
TIPO C CANTIDAD 2

DETALLE DE LA PUERTA DE BALUSTAS
SITUADA A LA TERMINACION DE LA ESCALERA AL DESAYUNANTE
ESC. 1:20

8 DETALLE DE LA CAJUELA - F.S.C. NATURAL

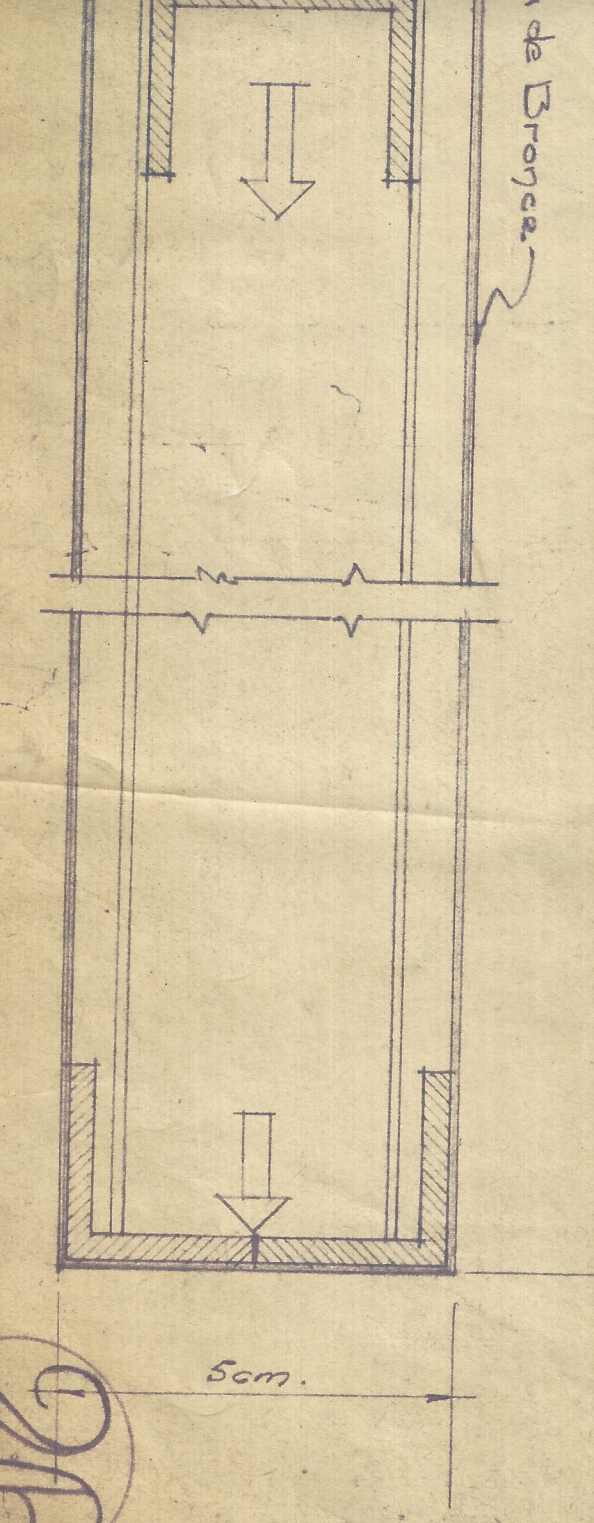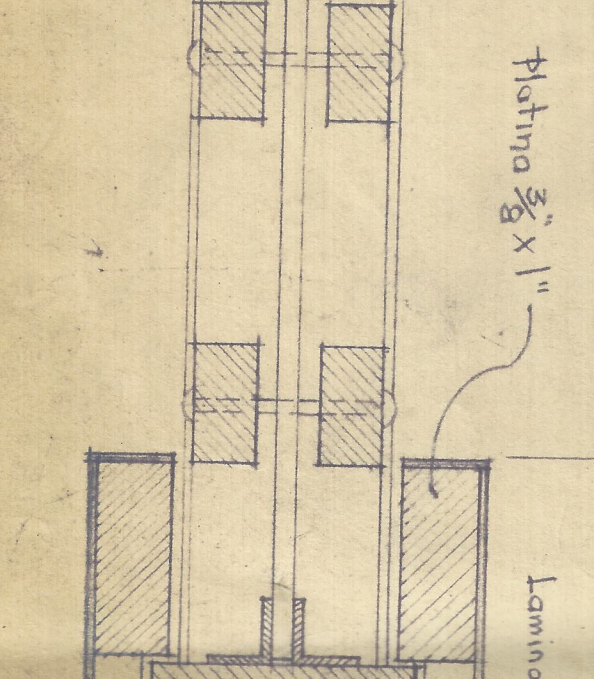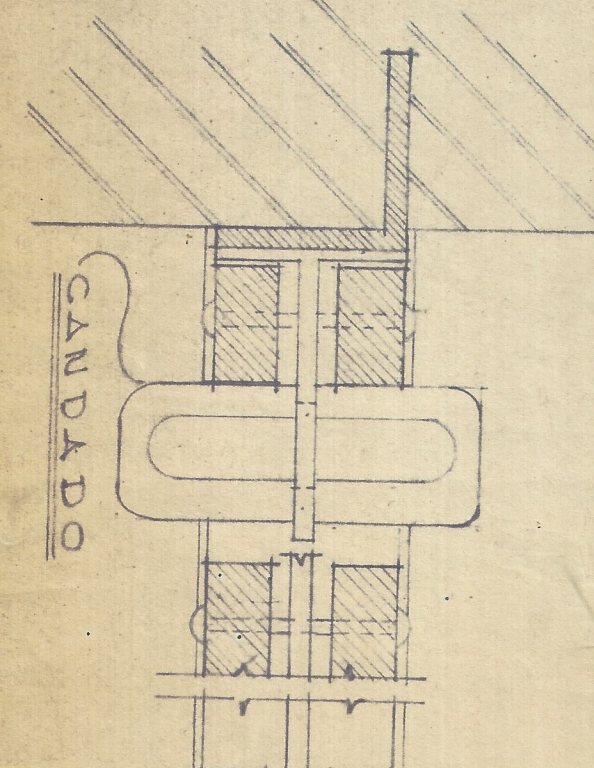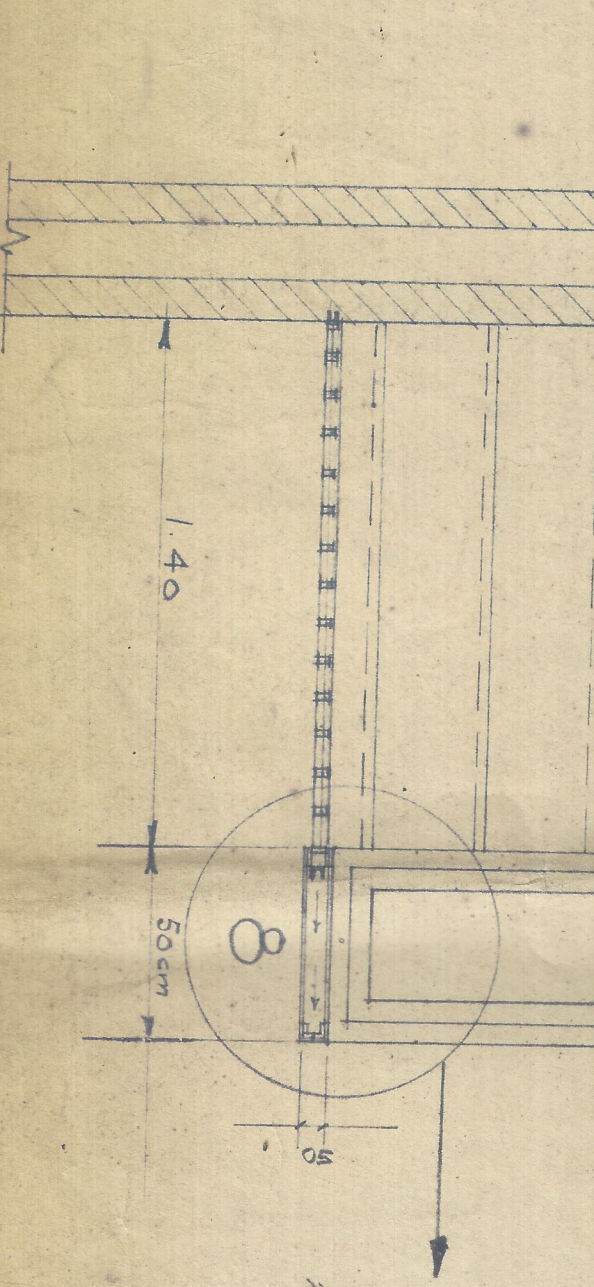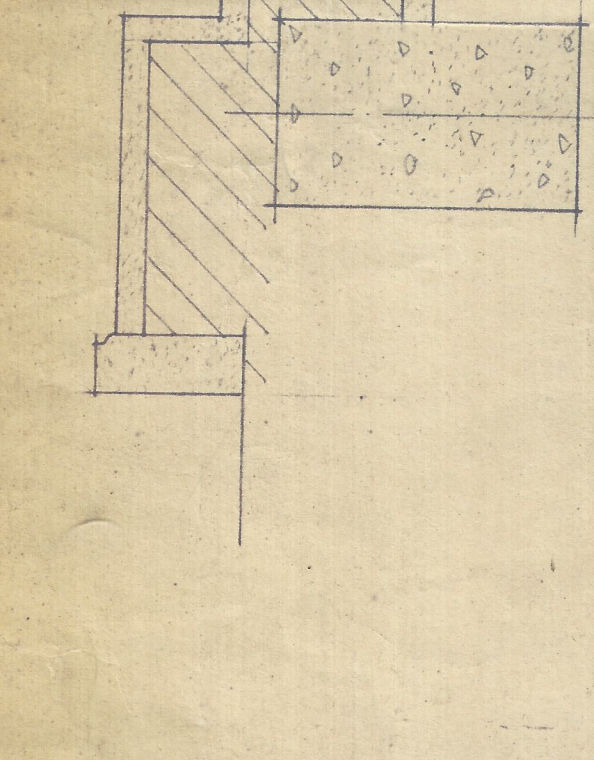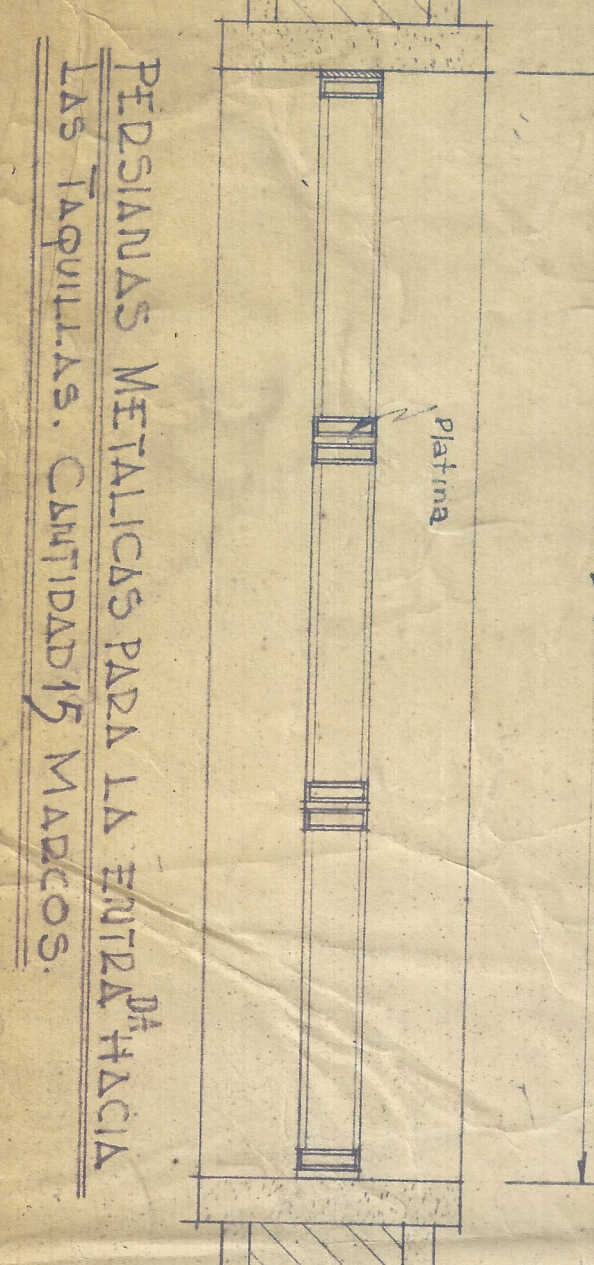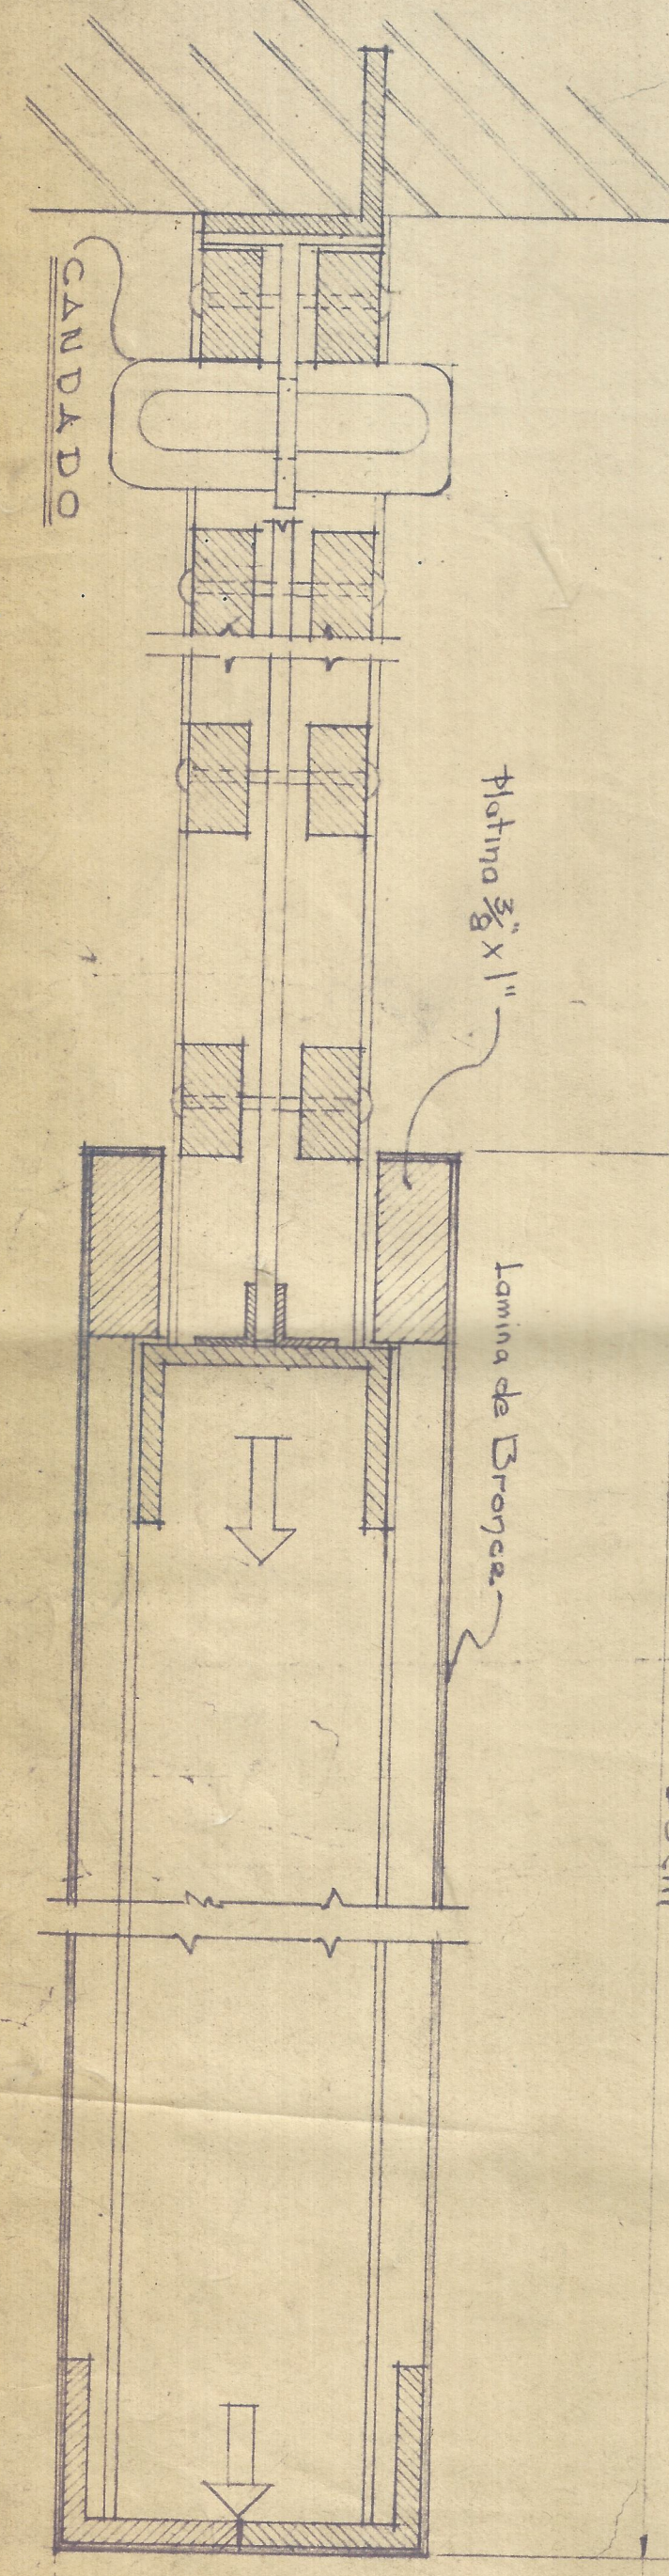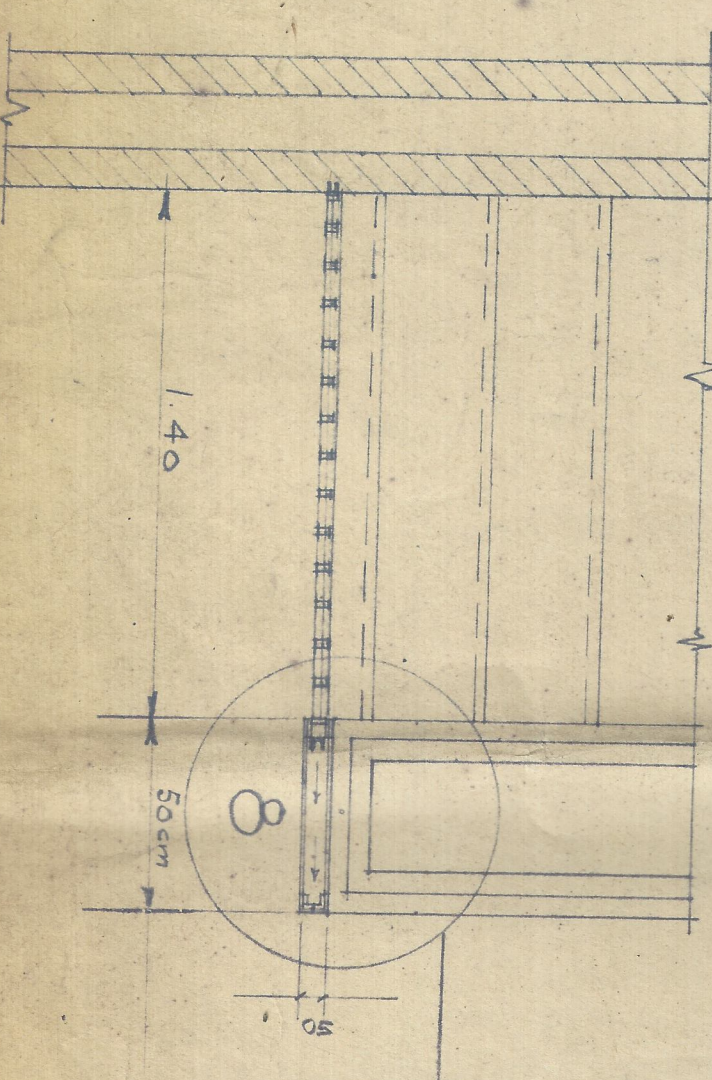

H. GONZÁLEZ VARELA ARQ.
AVENIDA JIMENEZ O QUEVEDO NO 1036 BOGOTÁ
PROYECTO DE LA ESTACIÓN DEL F.E.
DEBAGARILL EN CALI
Dibujó: *Elizaveth* Aprobado:
BOGOTÁ OCTUBRE 1948