


PLANO
DE
INSTALACIONES ELECTRICAS
ESTACION DE TULUA
PLANTA ALTA

FERROCARRIL DEL PACIFICO

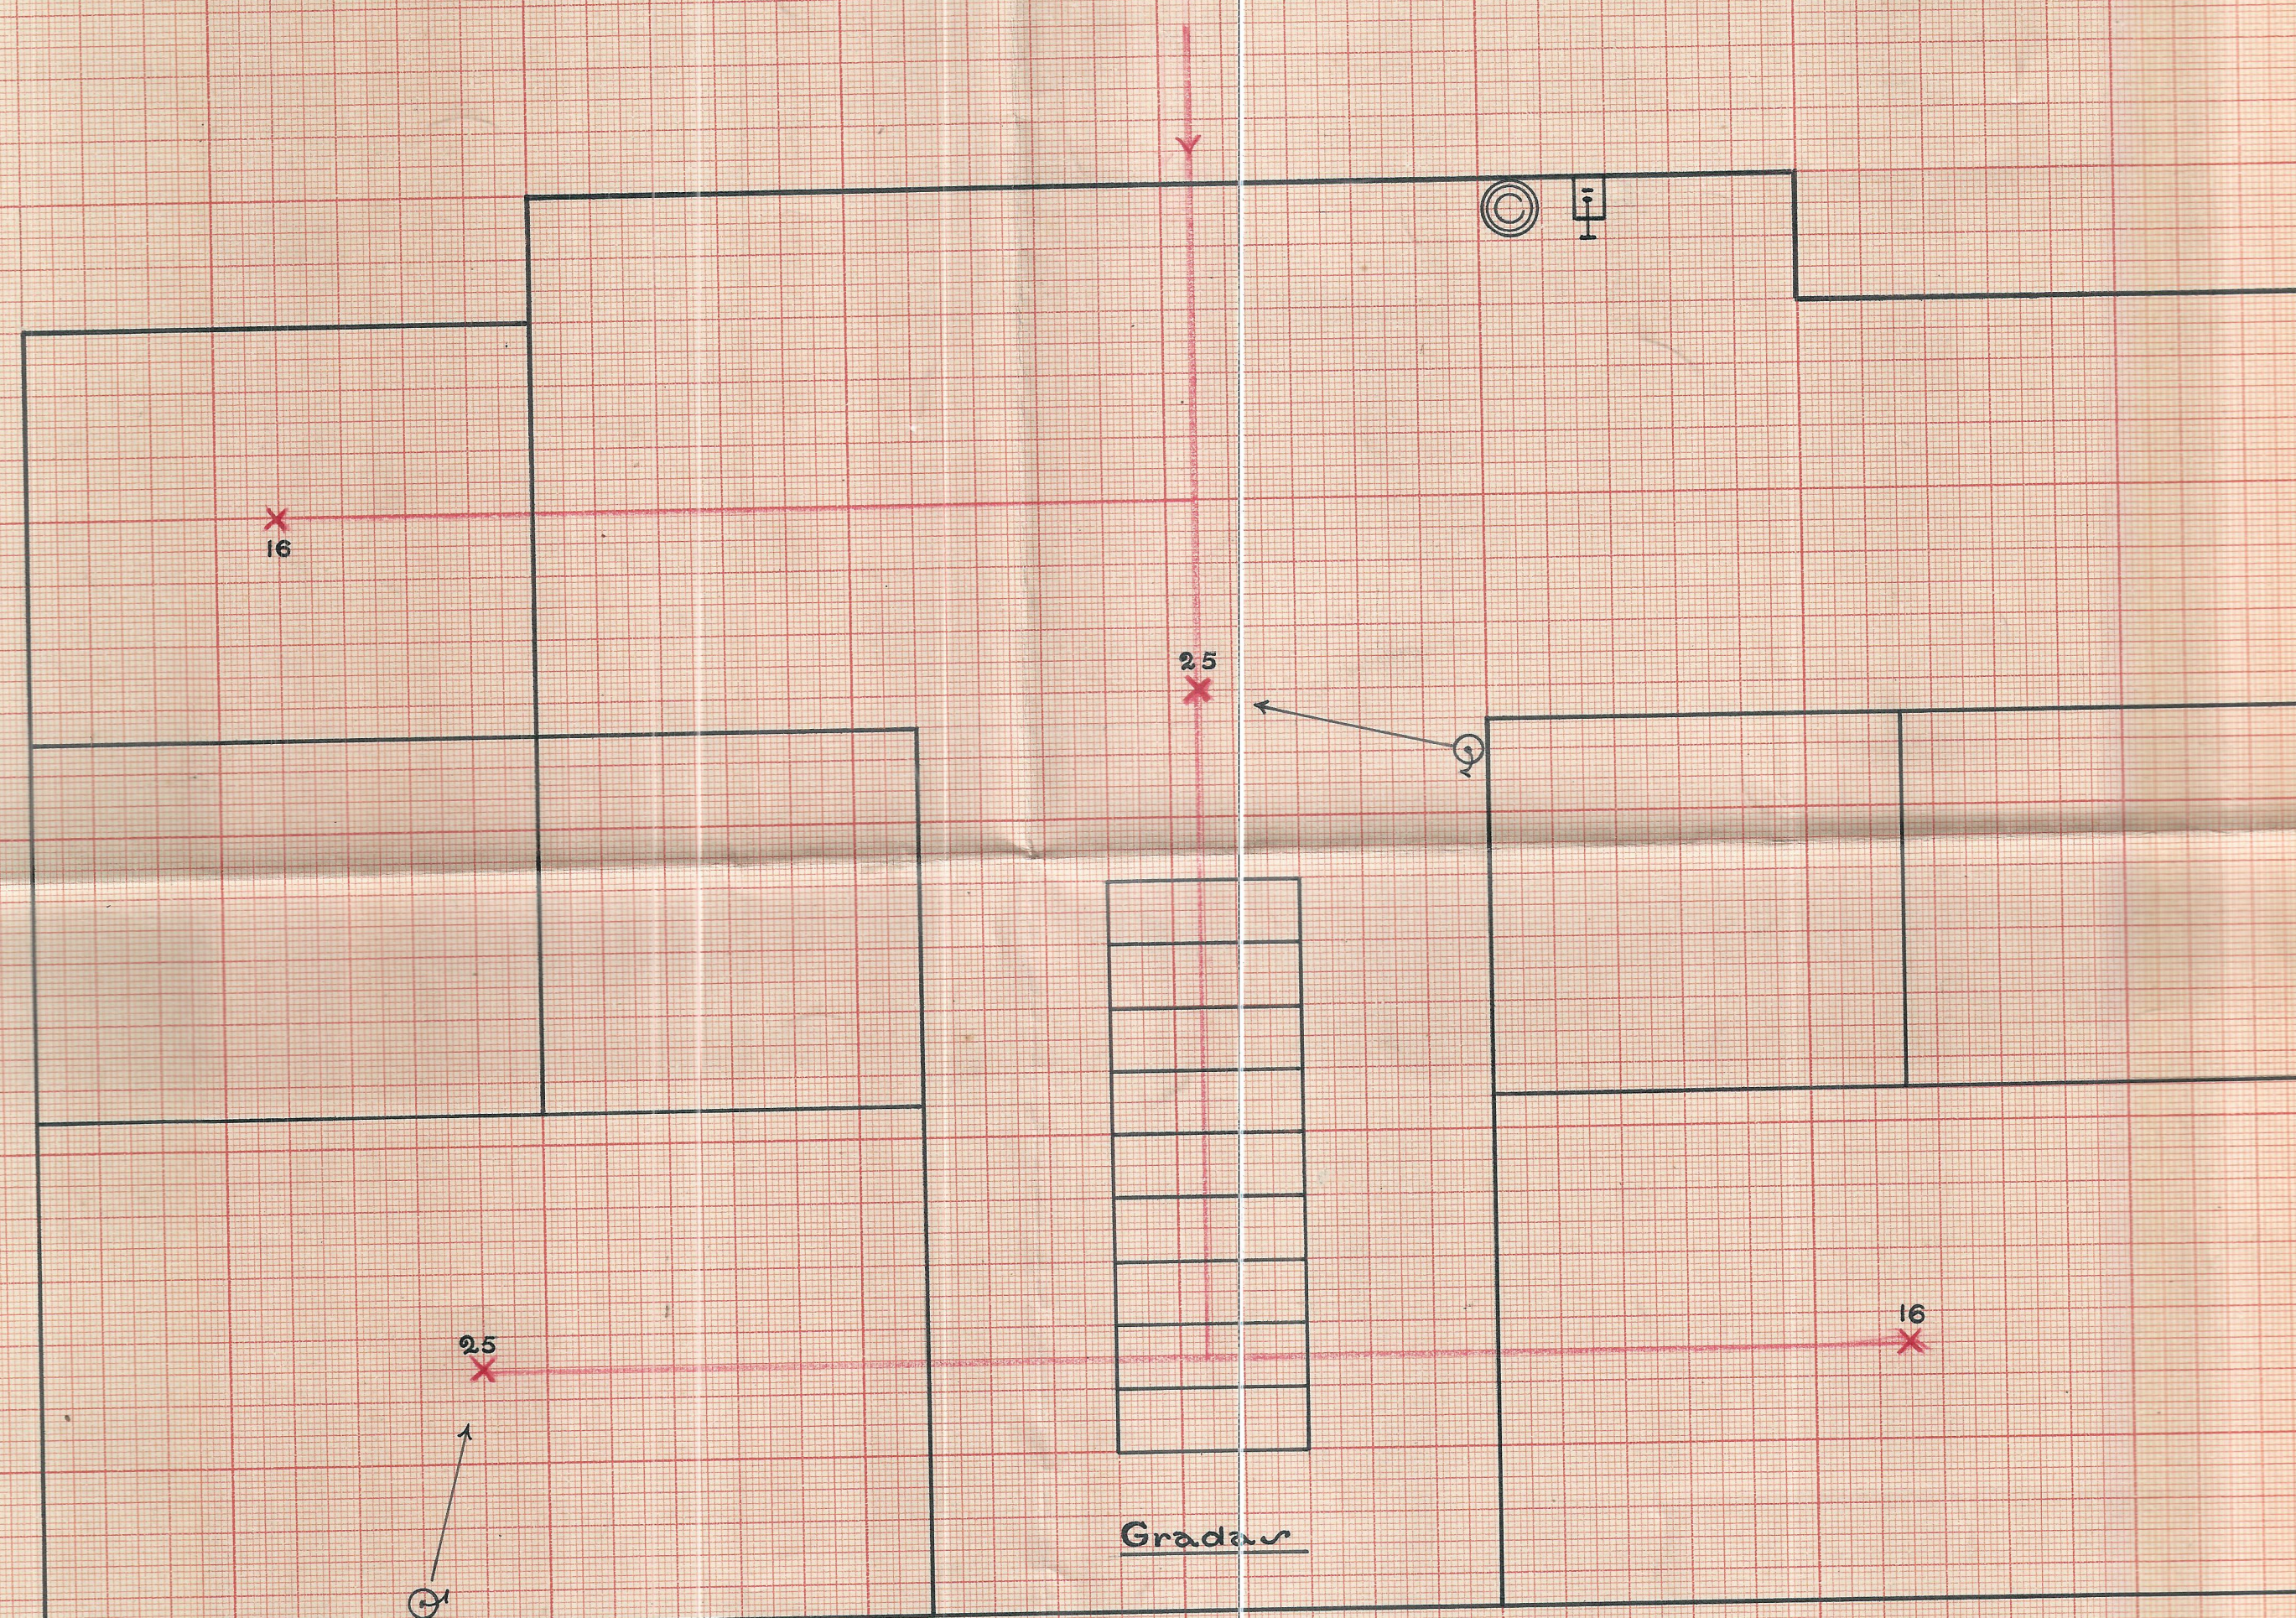

Explicaciones

X	Bombillo	2	de	25	watts	c/u	=	50	watts
X	"	2	"	16	"	"	=	32	"
		+	con					82	watts
⊕	Switch	pequeño	-	2					
⊕	"	general	de	palanca					
⊙	Contador	alemán	(AEC)	de	20	amperios	110	voltios	

Escala 1:50

Hendrick