

FERROCARRIL DEL PACIFICO

PROYECTO DE ESTACION PARA LA VIRGINIA

Escala 1:100


Divisiones de tabla para las habitaciones

Número de ladrillos 18.500


Cali. julio /31

Vp. Bq.
M. M. Monje
Gerente

D. López
Dibujante

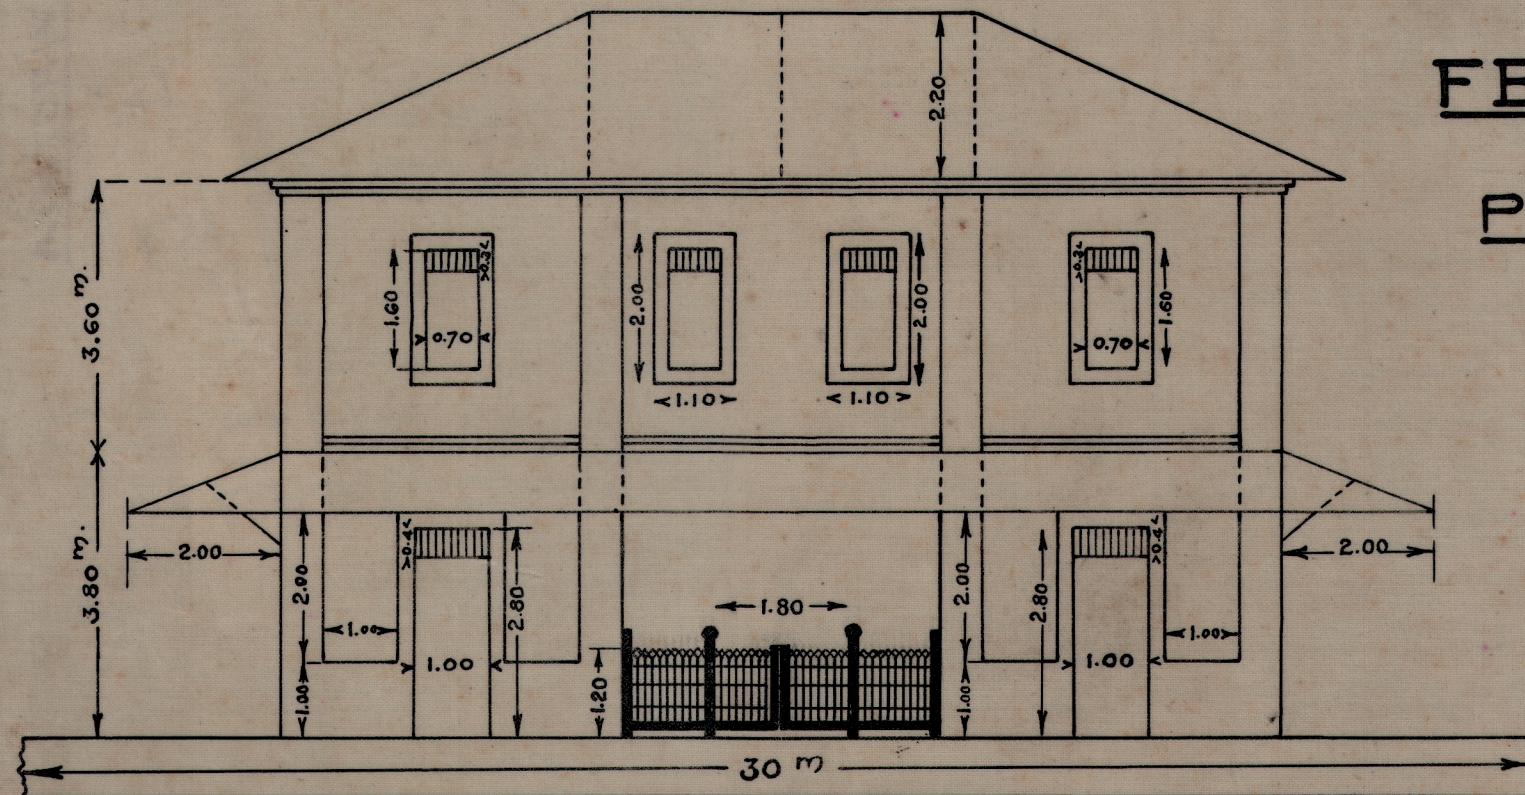

Planta Baja

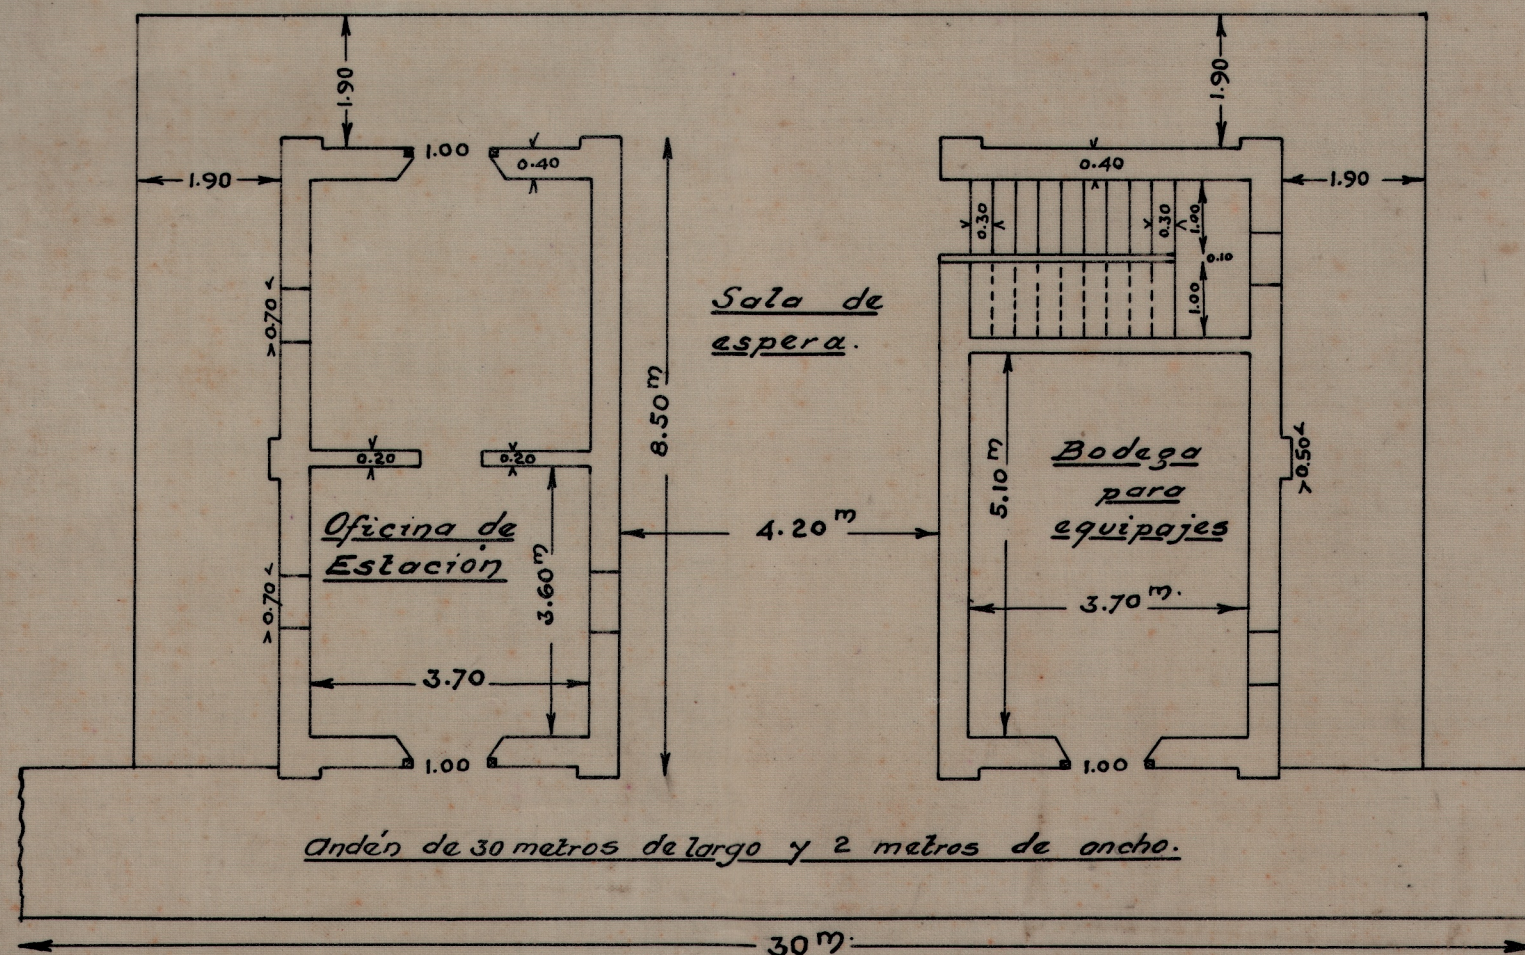

Planta Alta

