

SAN JOAQUIN


K.91

DIV. PACIFICO

SECCION PRIMERA

ESCALA 1 : 1000

FECHA : MARZO 1982

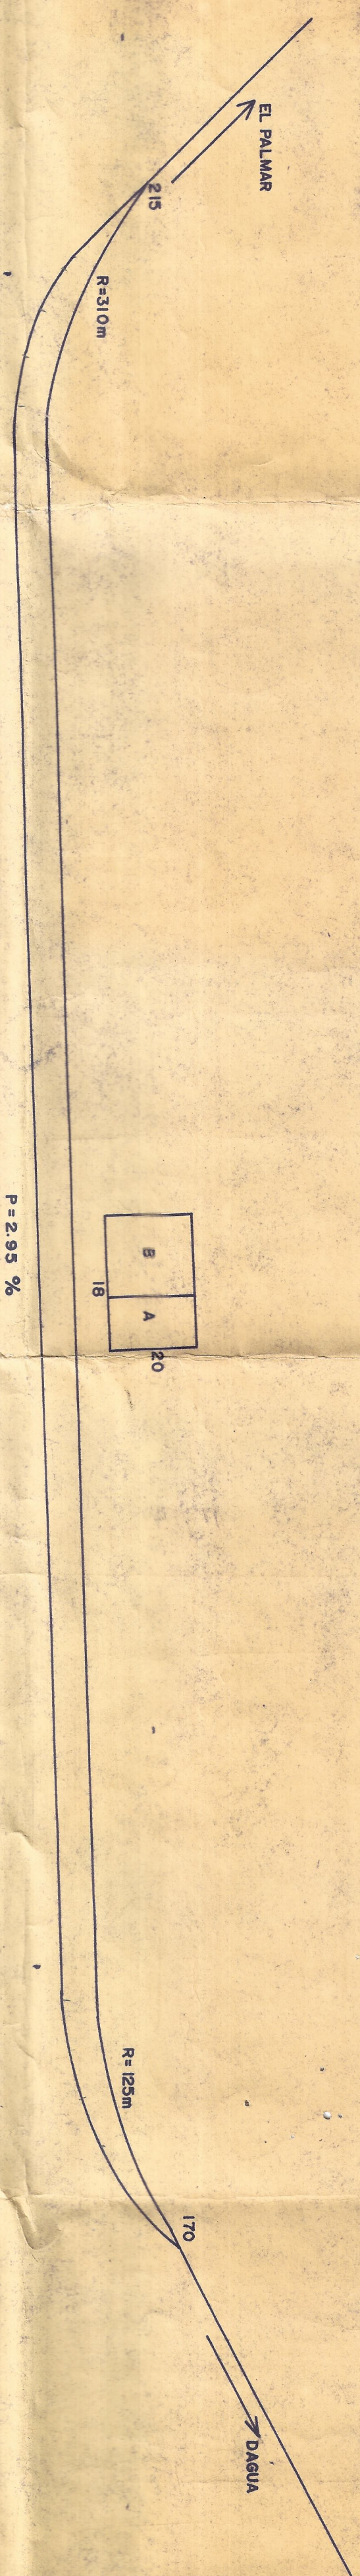

A OFICINA ESTACION
B CAMPAMENTO JEFE DE ESTACION