ANTE-PROYECTO MURO DE CONTENCION

EN EL RIO ARMA

PERFILES

ENERO-1954

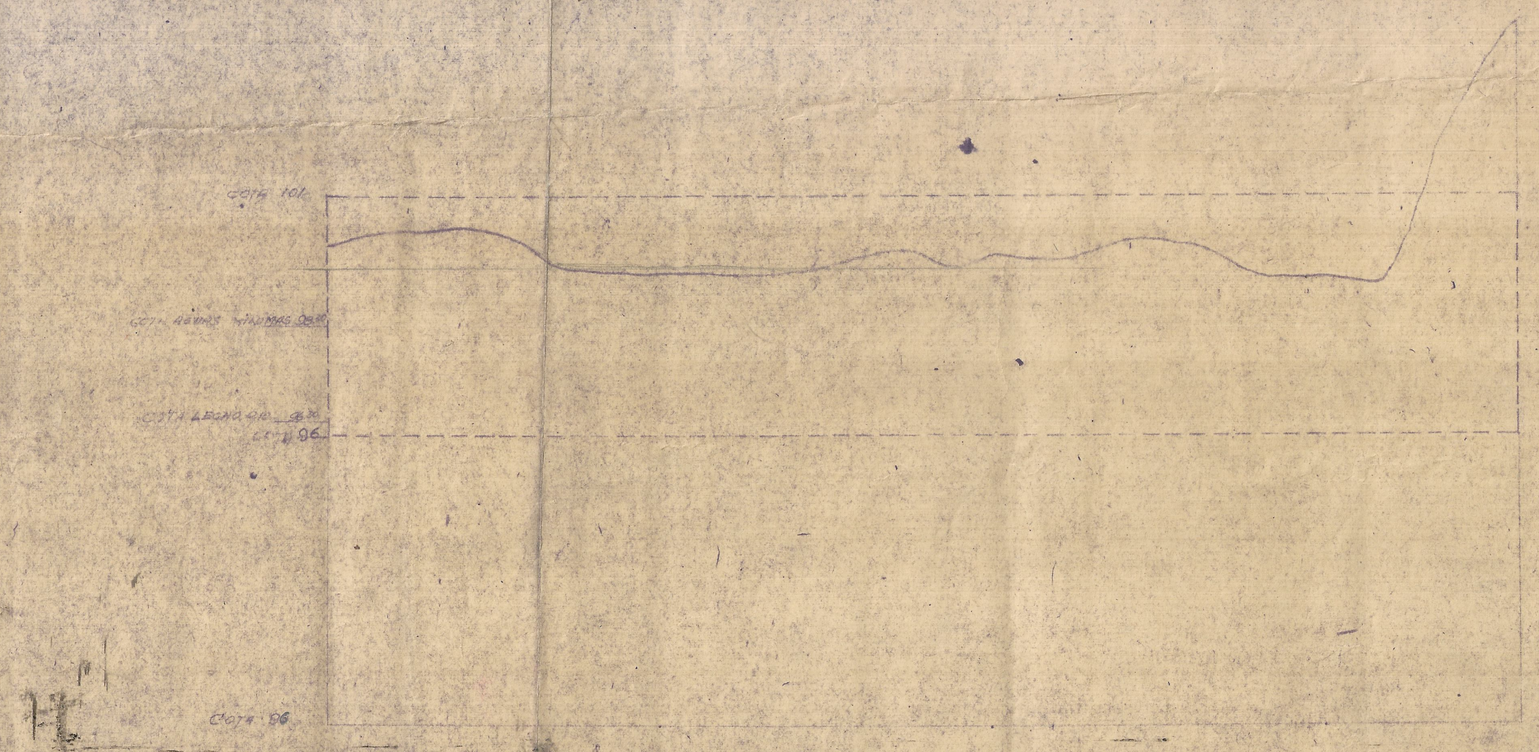

PERFIL Y MURO

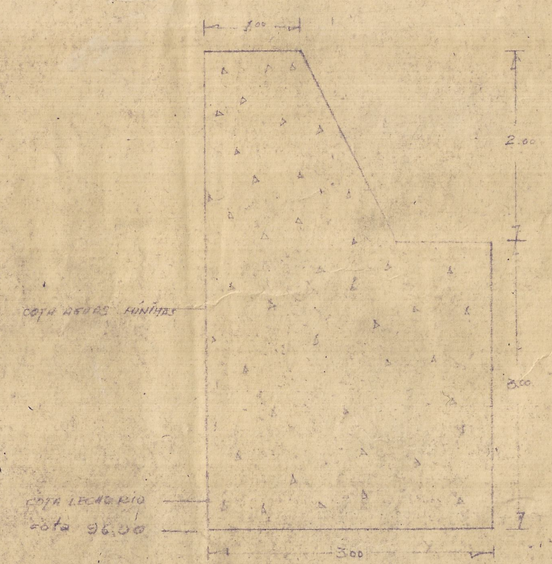

CORTE - ESC. 1:50

ESCALAS: HORIZ.: 1:1000
VERT.: 1:100