
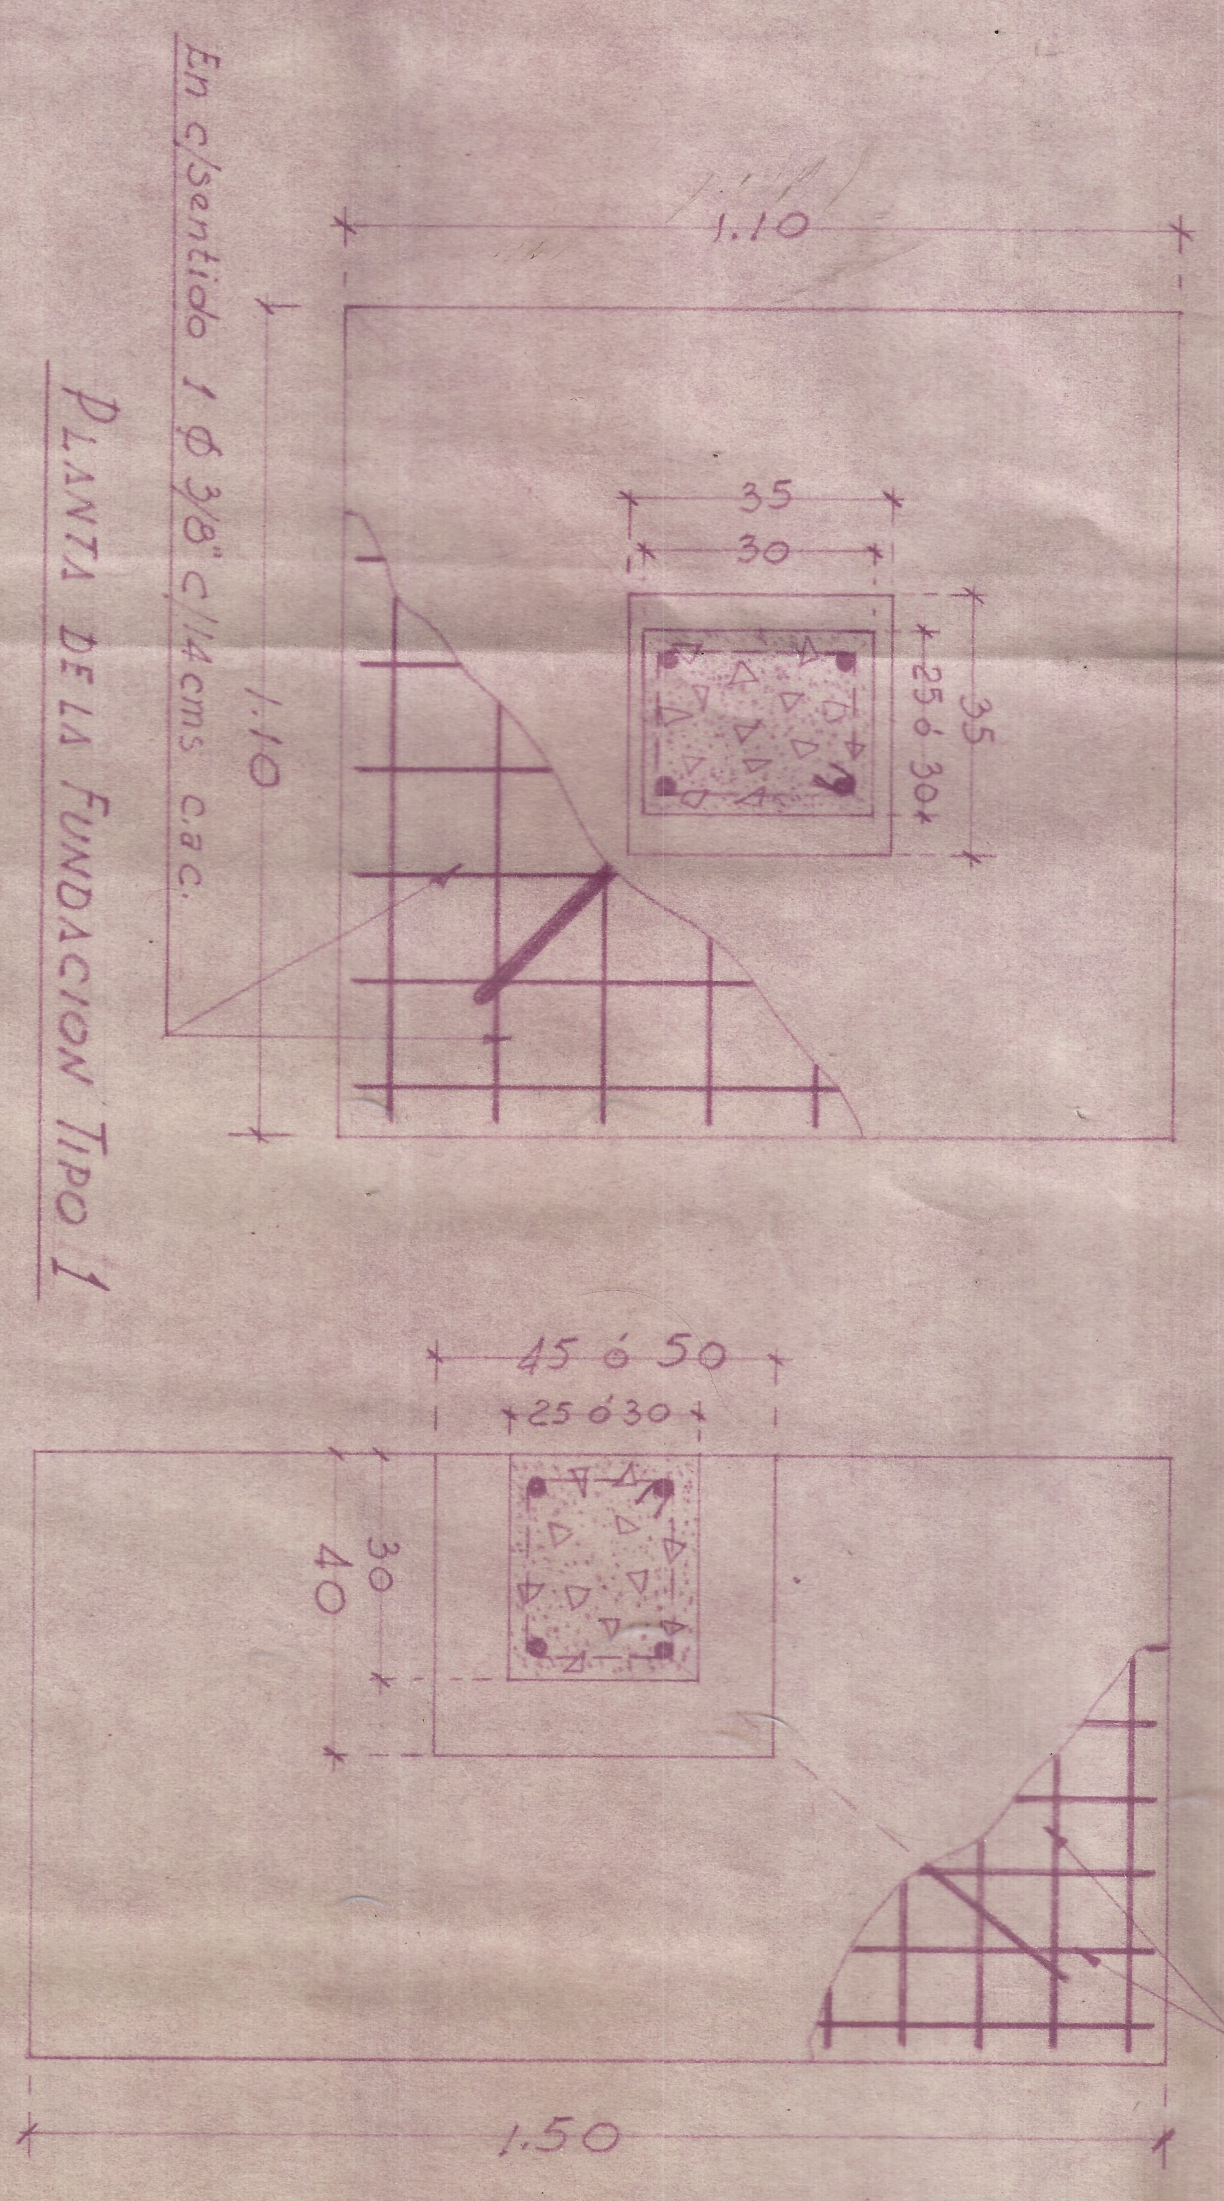
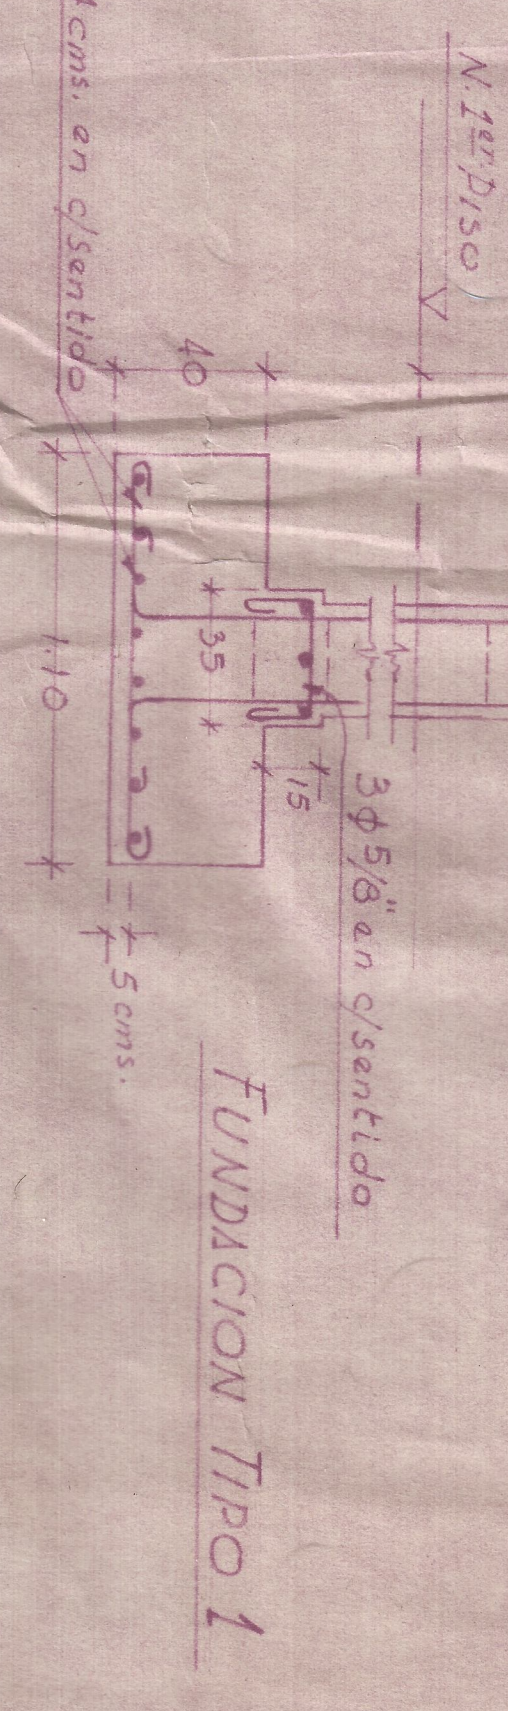
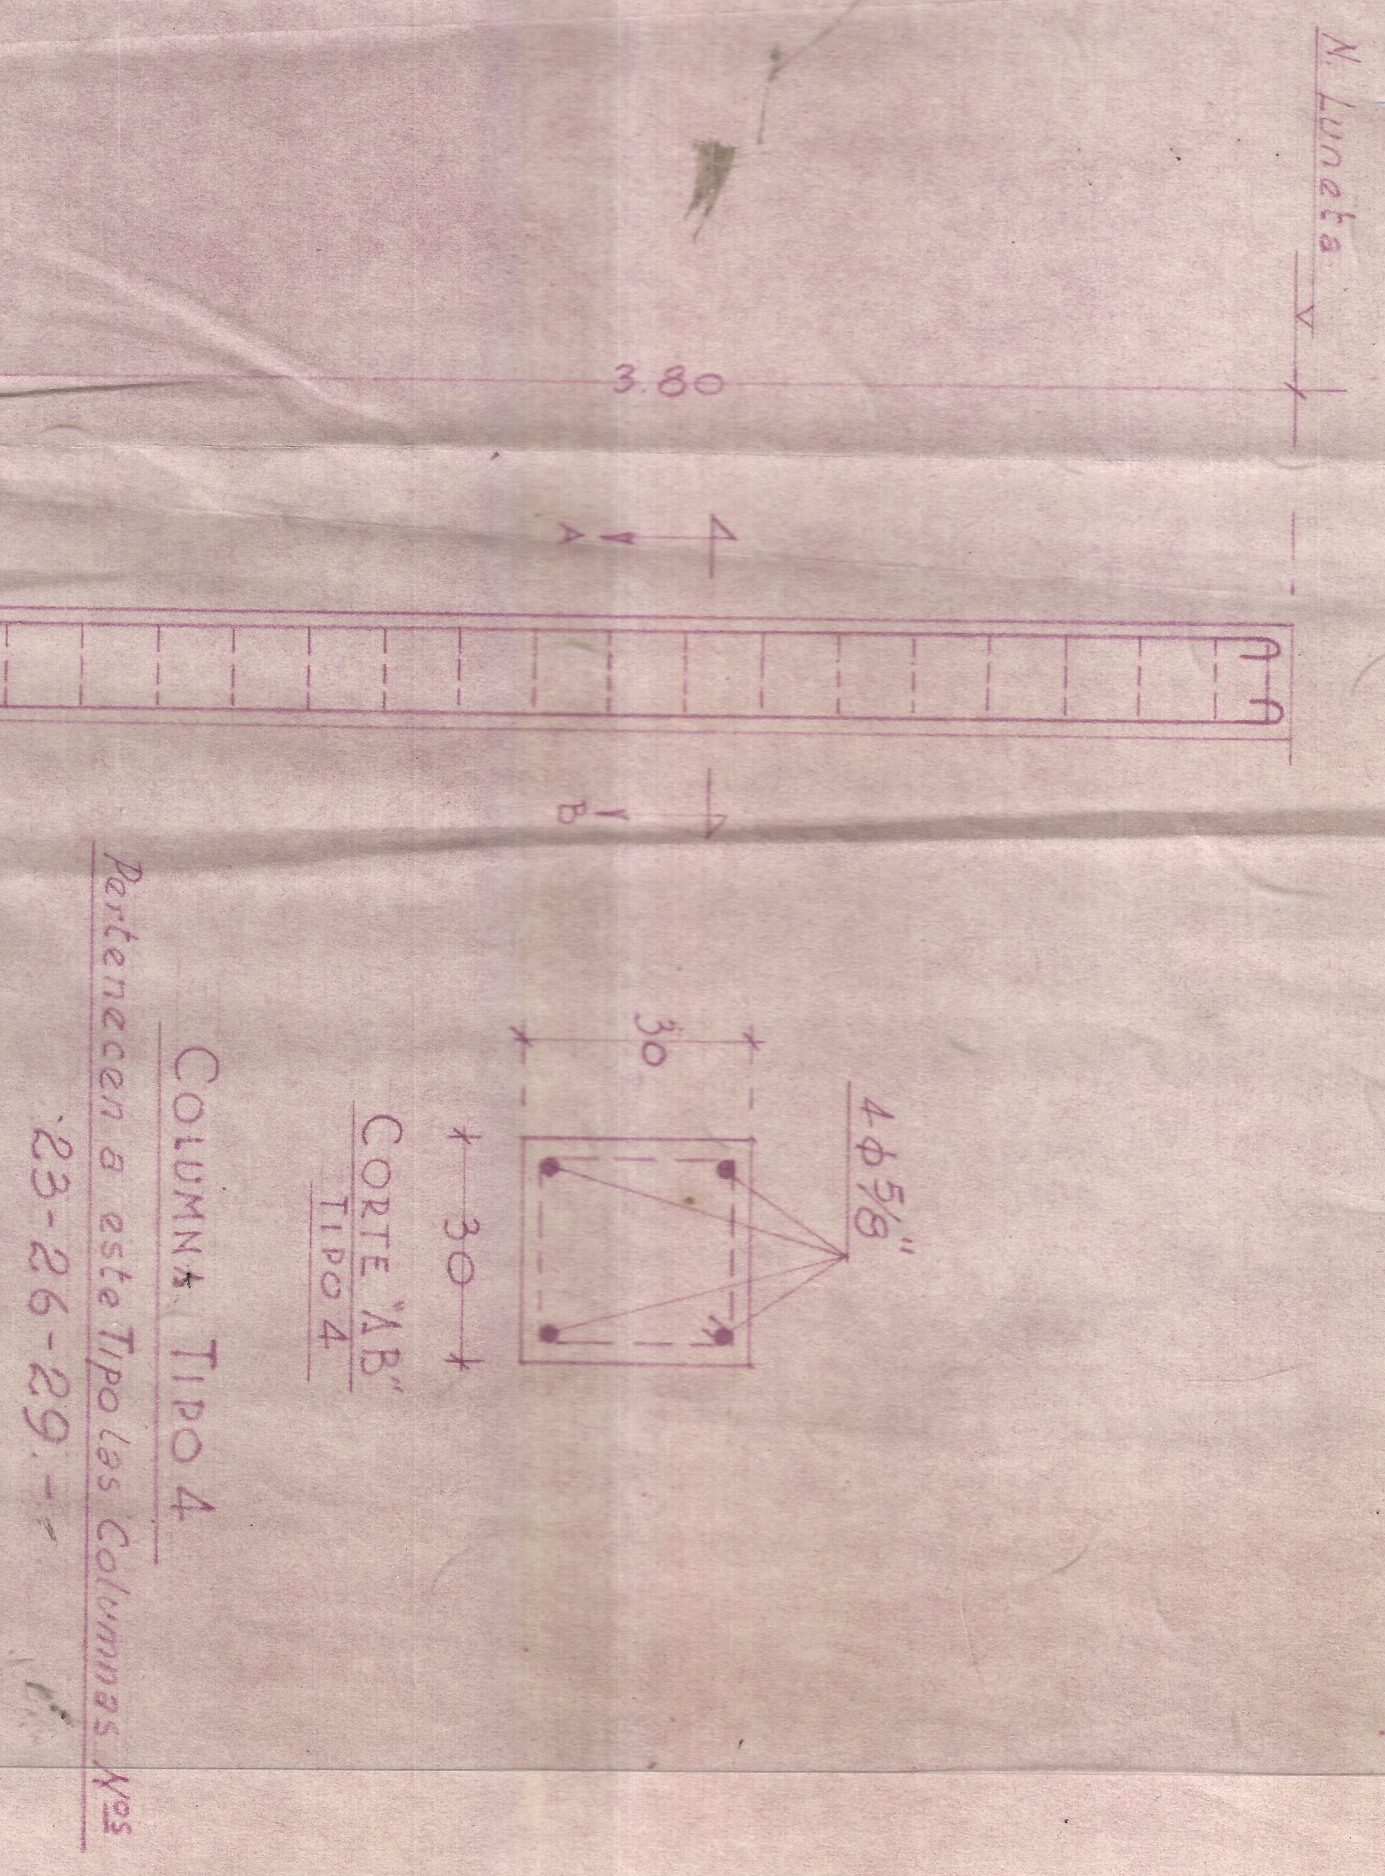
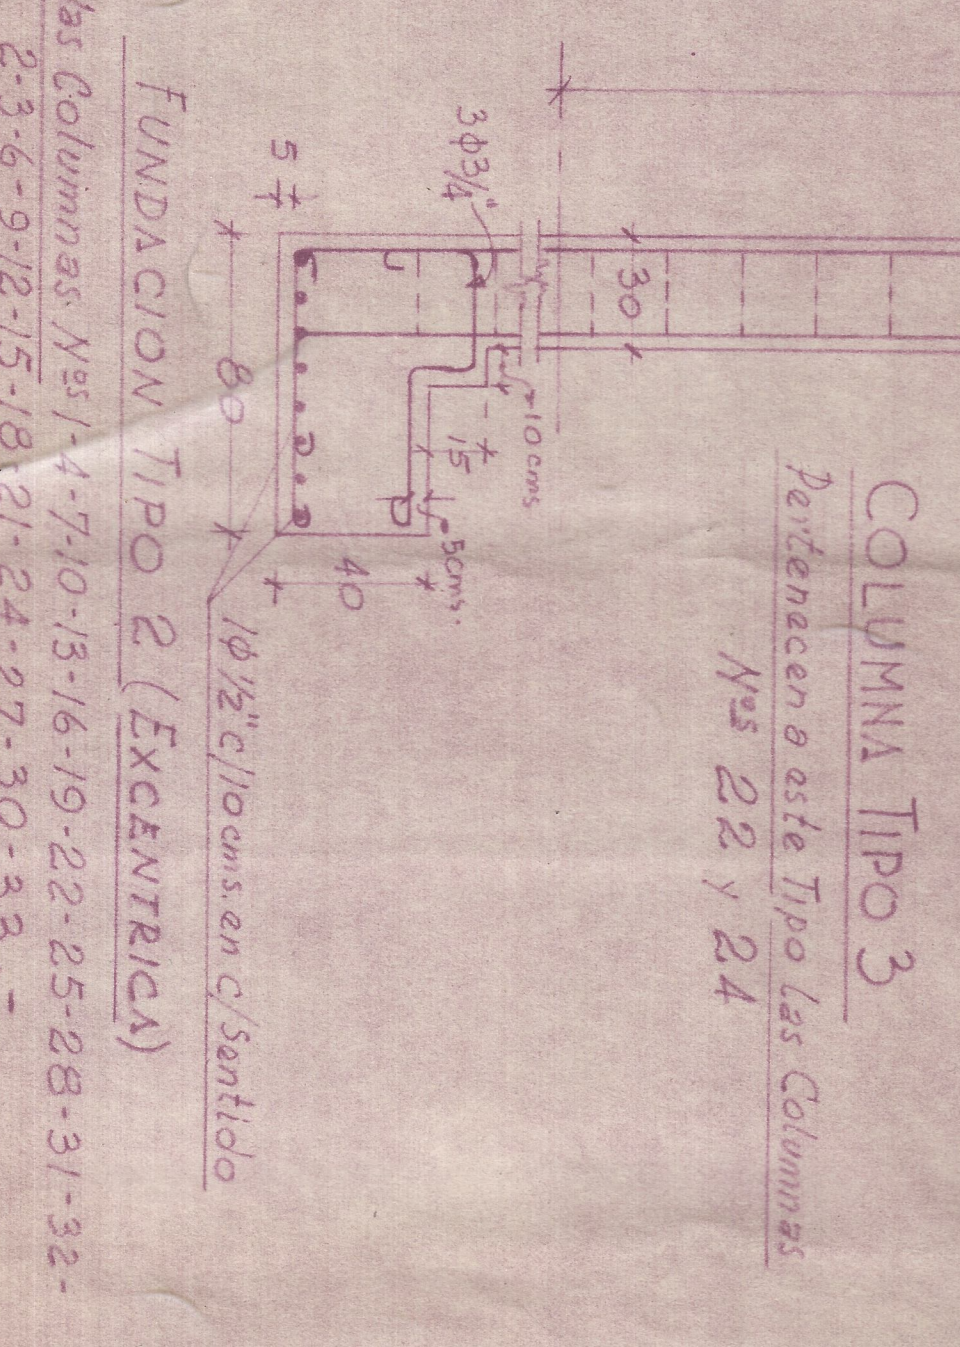
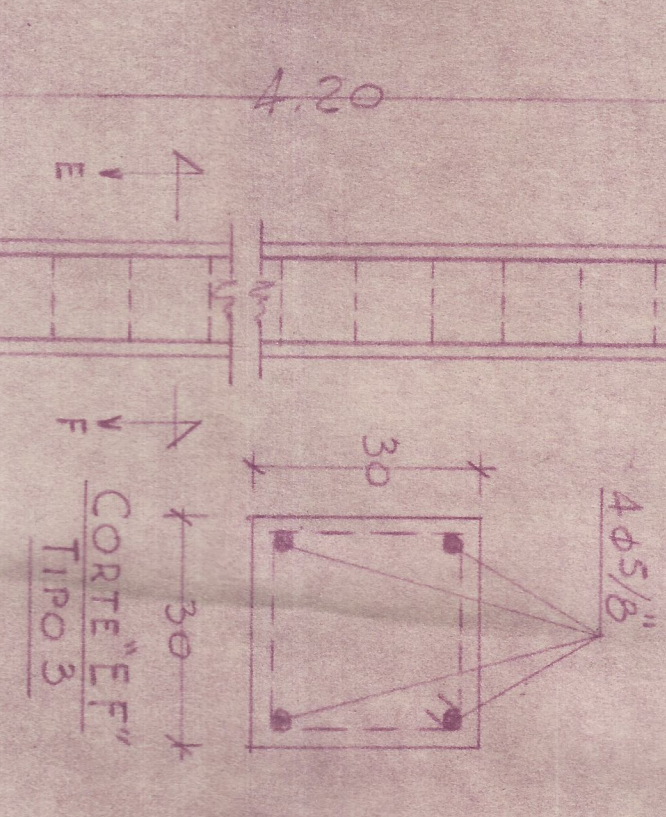
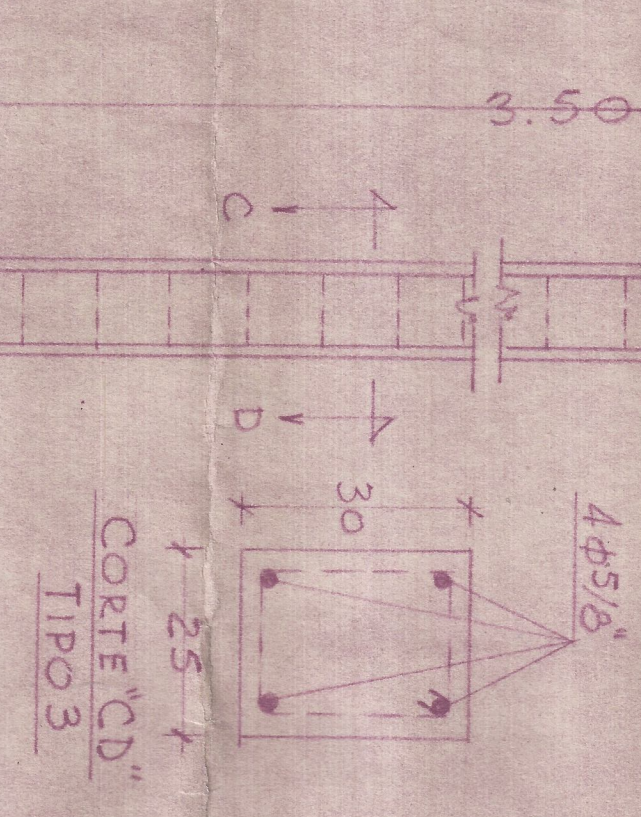
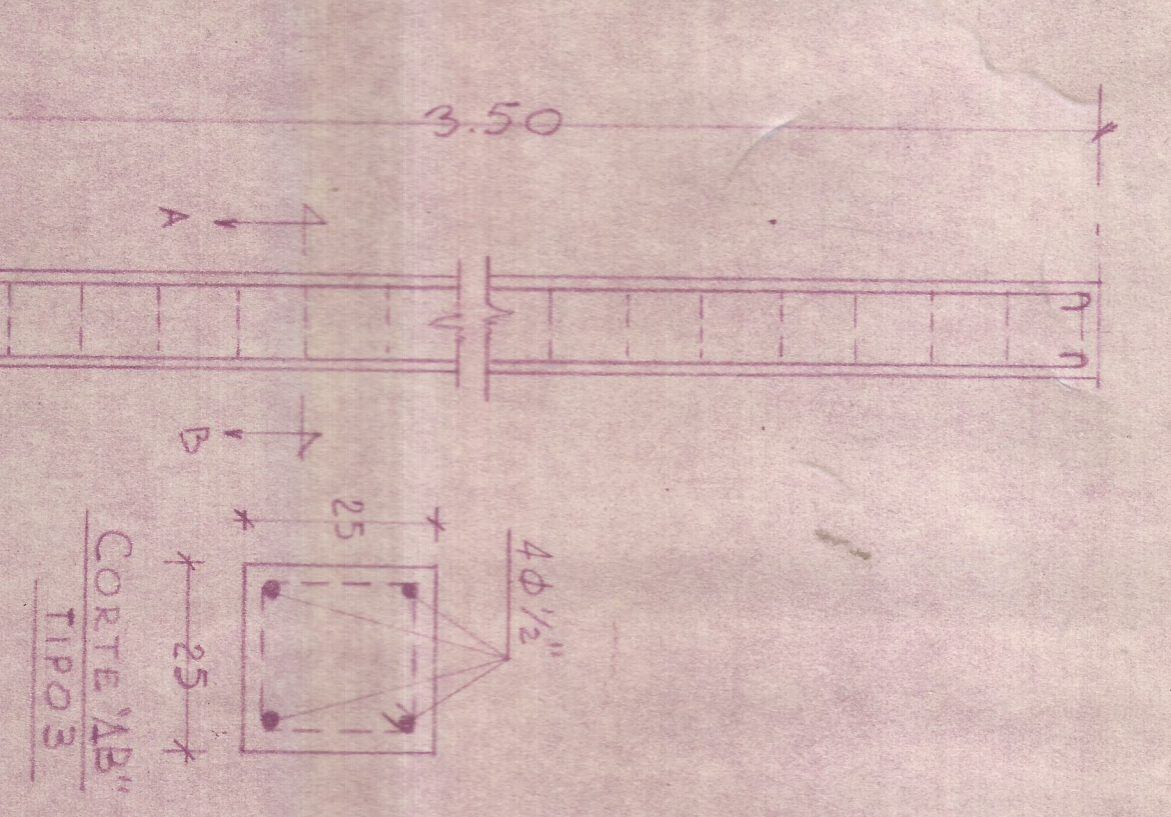
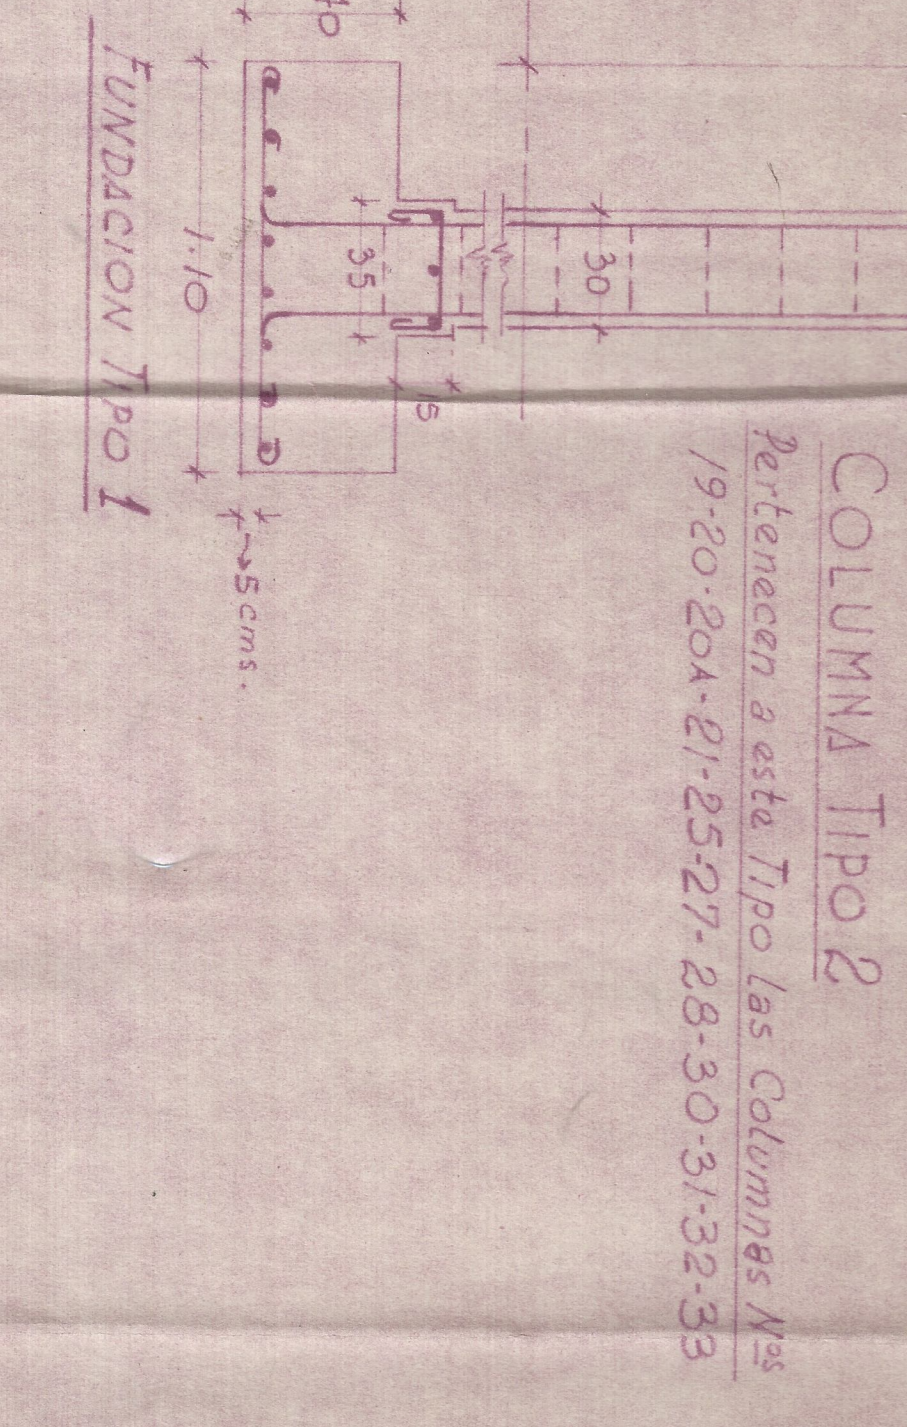
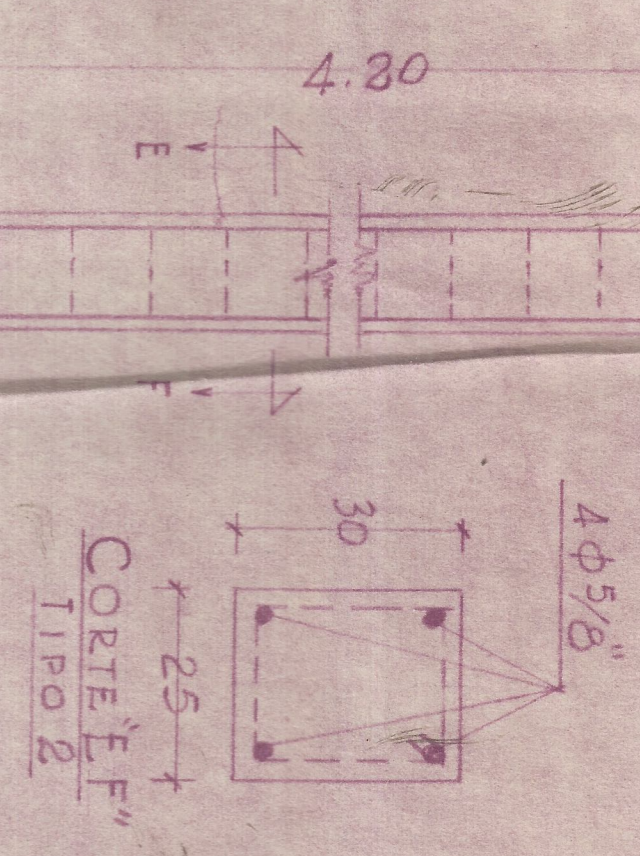
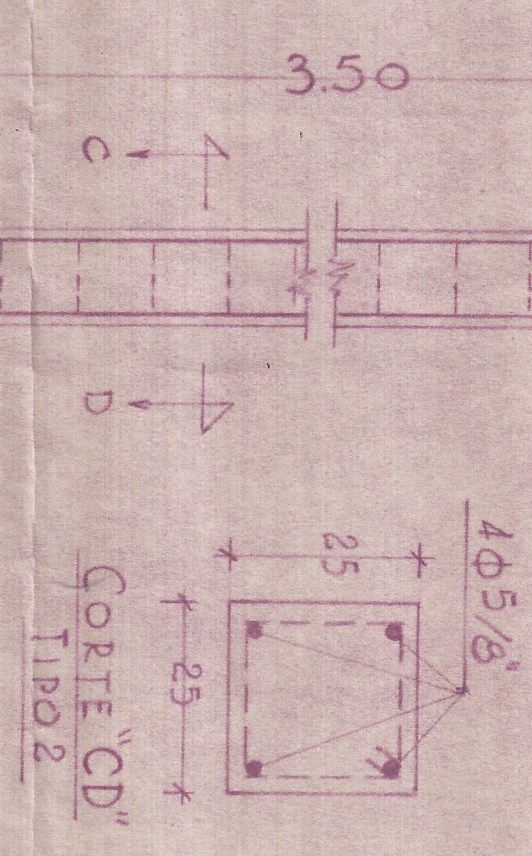
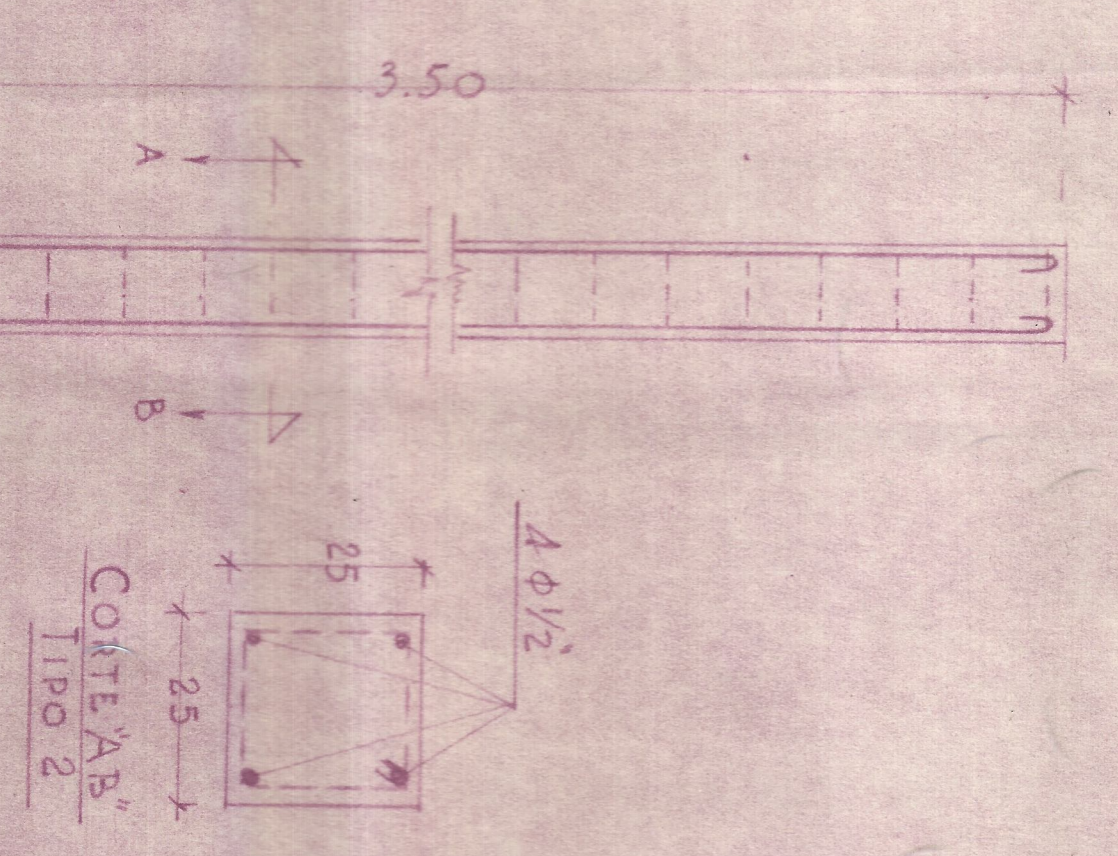
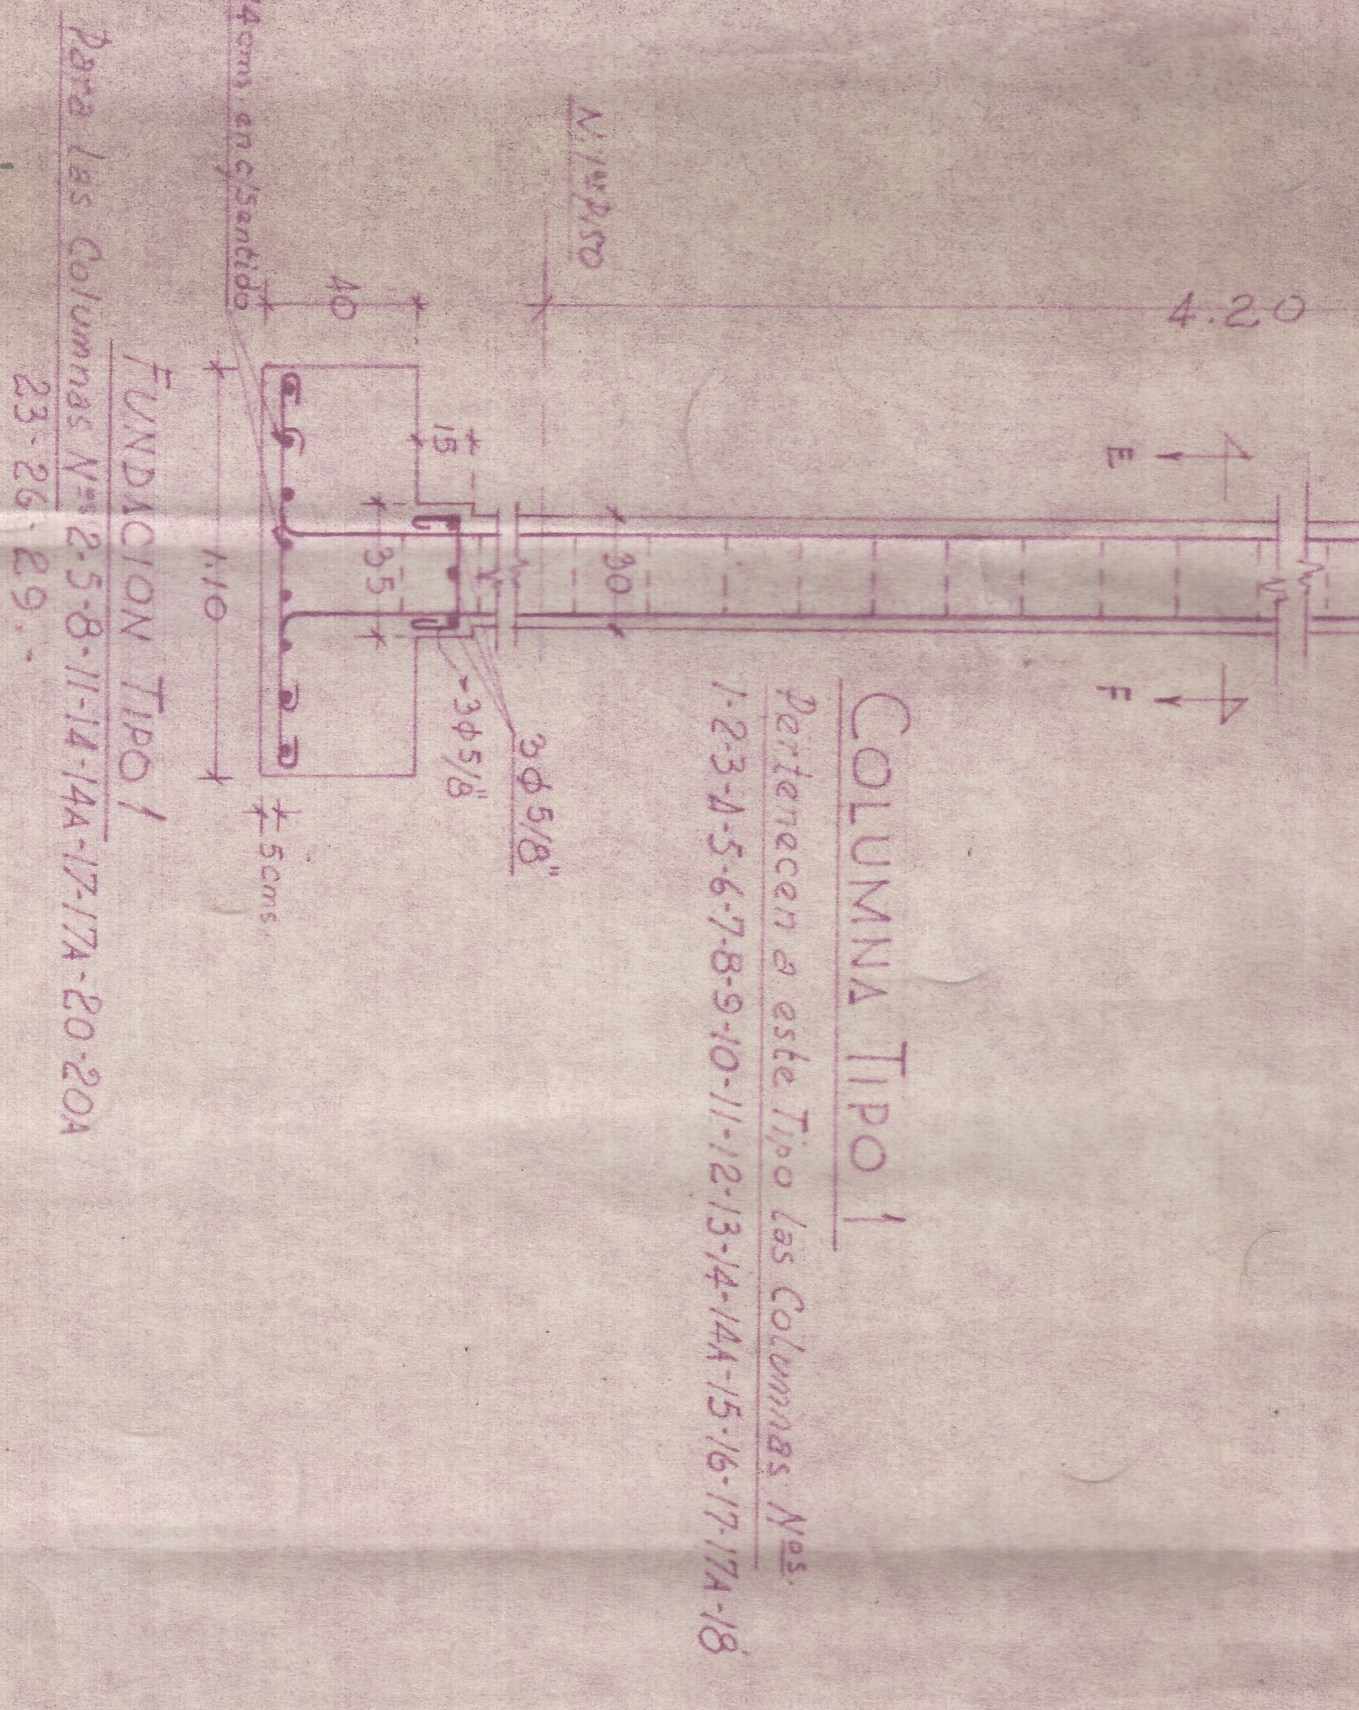
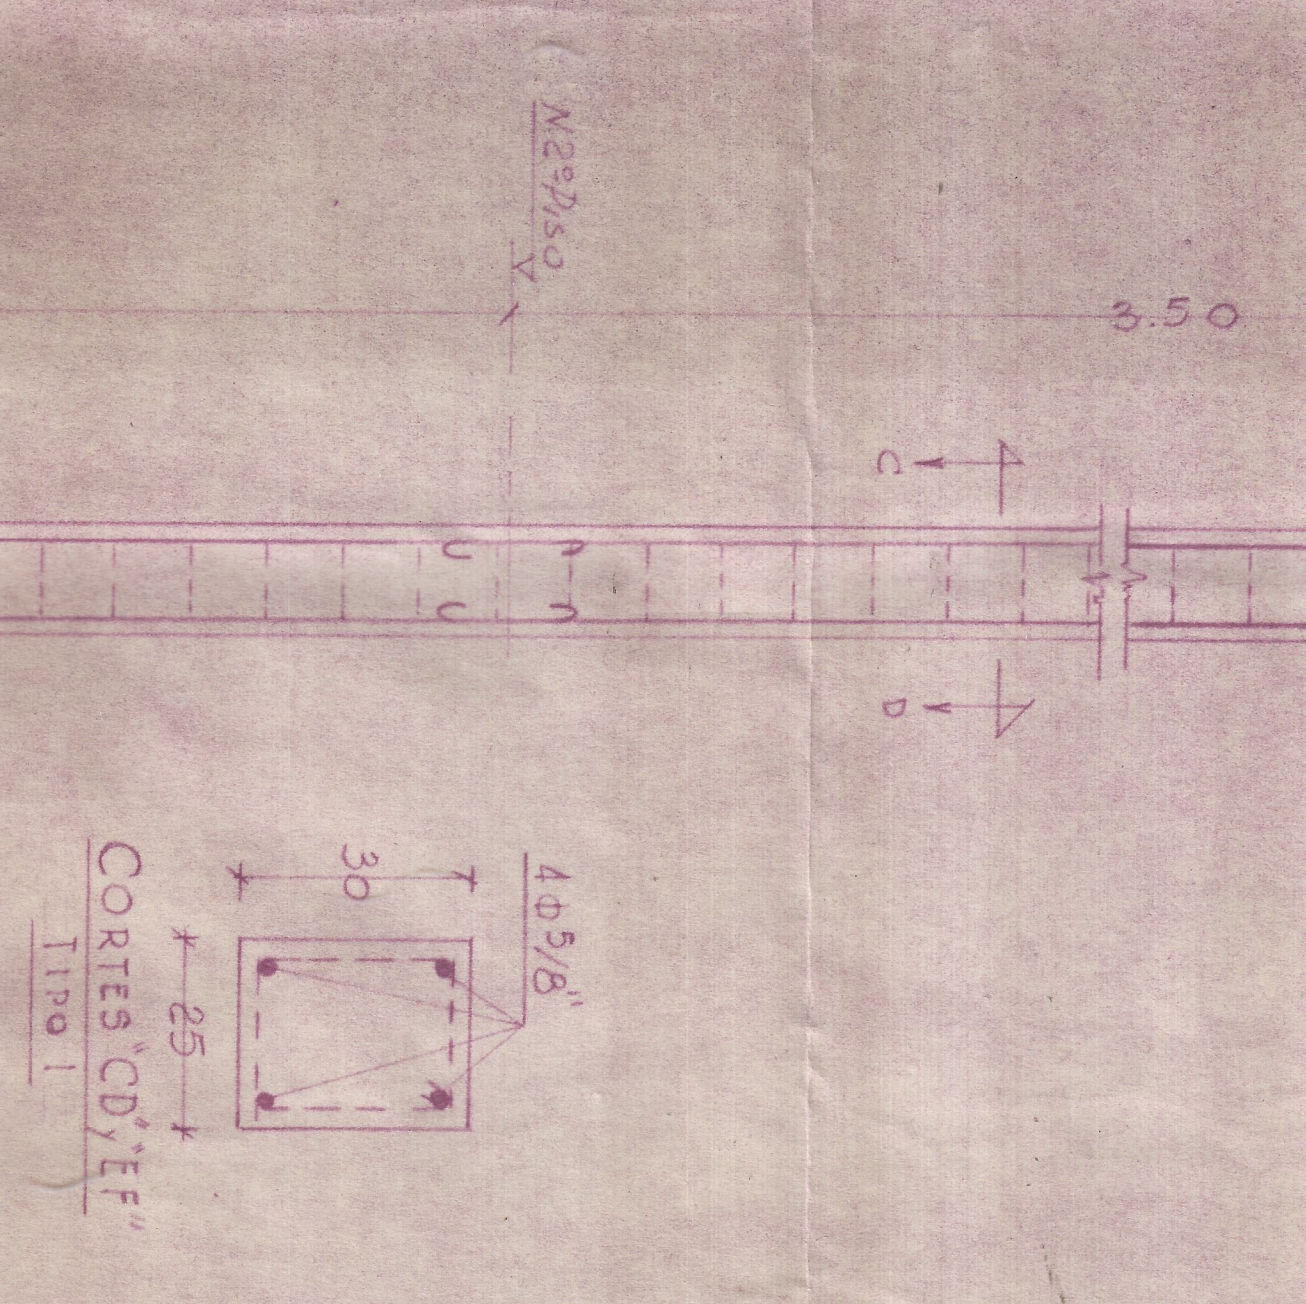


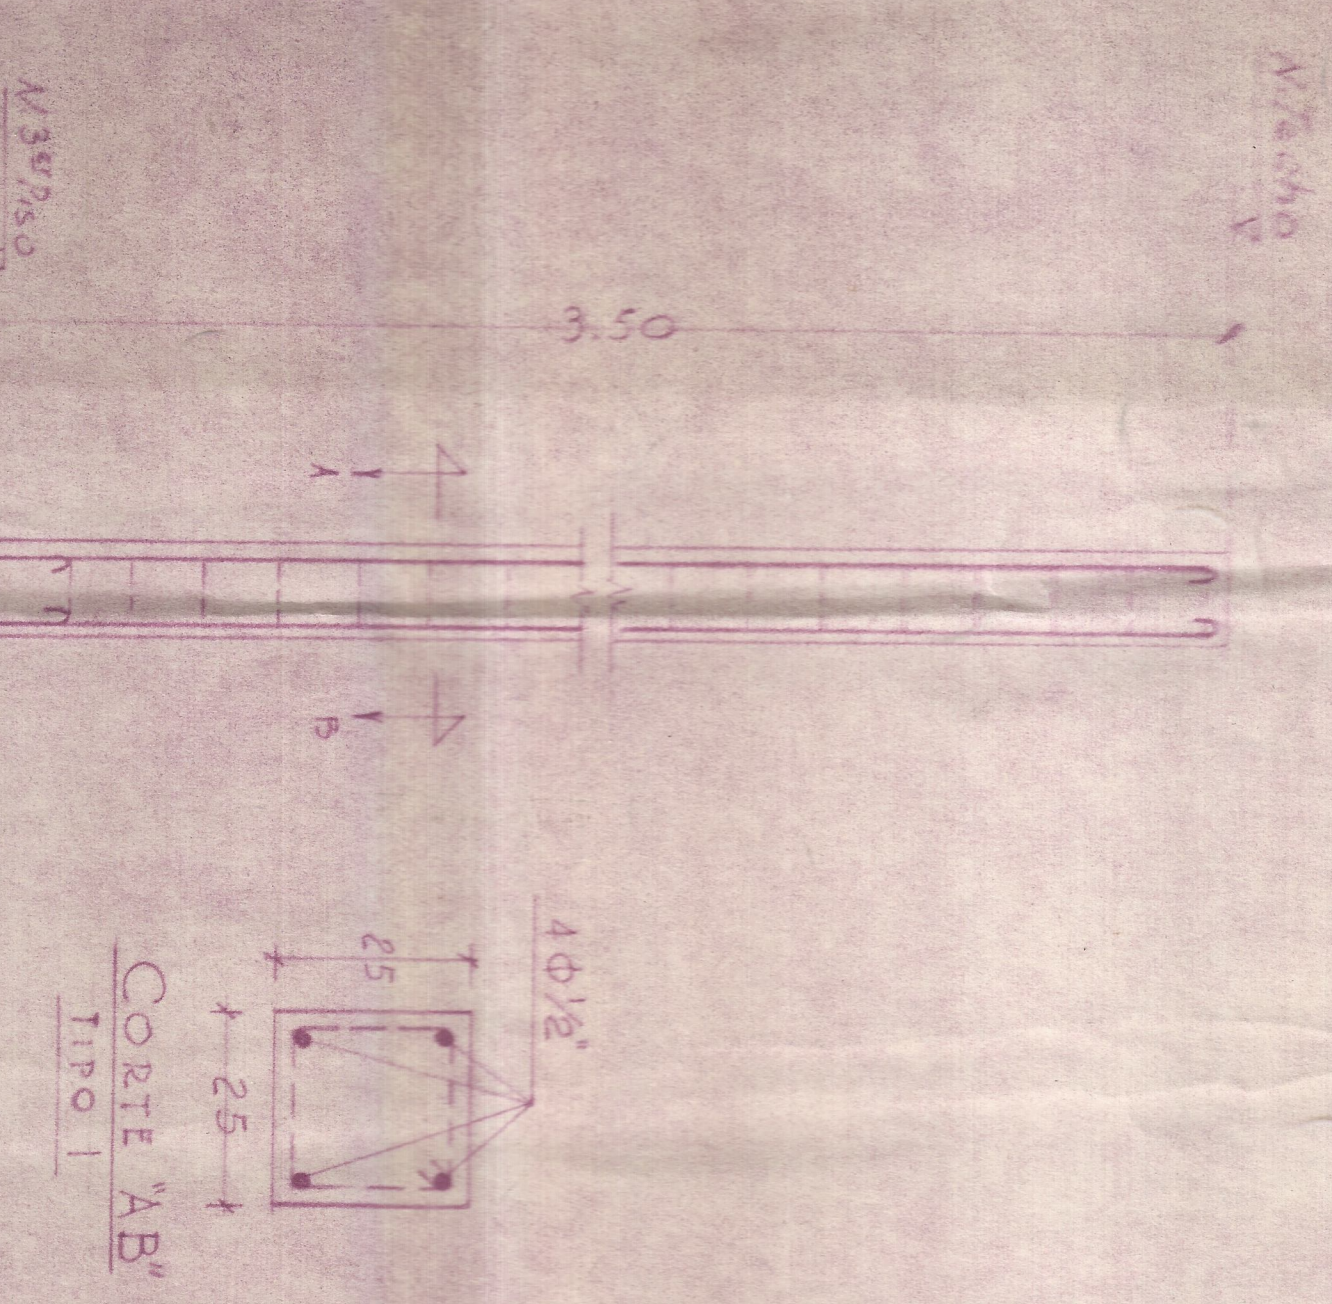

PLANTA DE LA FUNDACION TIPO 2
EXCENTRICA

COLUMNA TIPO 3
Pertenecen a este Tipo las Columnas Nos 22 y 24

COLUMNA TIPO 2
Pertenecen a este Tipo las Columnas Nos 19-20-20A-21-25-27-28-30-31-32-33

COLUMNA TIPO 1
Pertenecen a este Tipo las Columnas Nos 1-2-3-4-5-6-7-8-9-10-11-12-13-14-14A-15-16-17-17A-18

OFICINA DE		PROYECTO PARA EDIFICIO DEL	
ALFONSO GARIBO T.		SINDICATO FERROVIARIO	
Ingeniero-Arquitecto-Consultor		DEL PACIFICO EN CALI	
Proyecto: R. RONDOS B. A. A.		PROYECTO	
Calculo: R. URIBE V. I. C.		325	
Dibujó: G. ARBOLEDA		HOJA	
		Nº 7	