




www.mecad.com

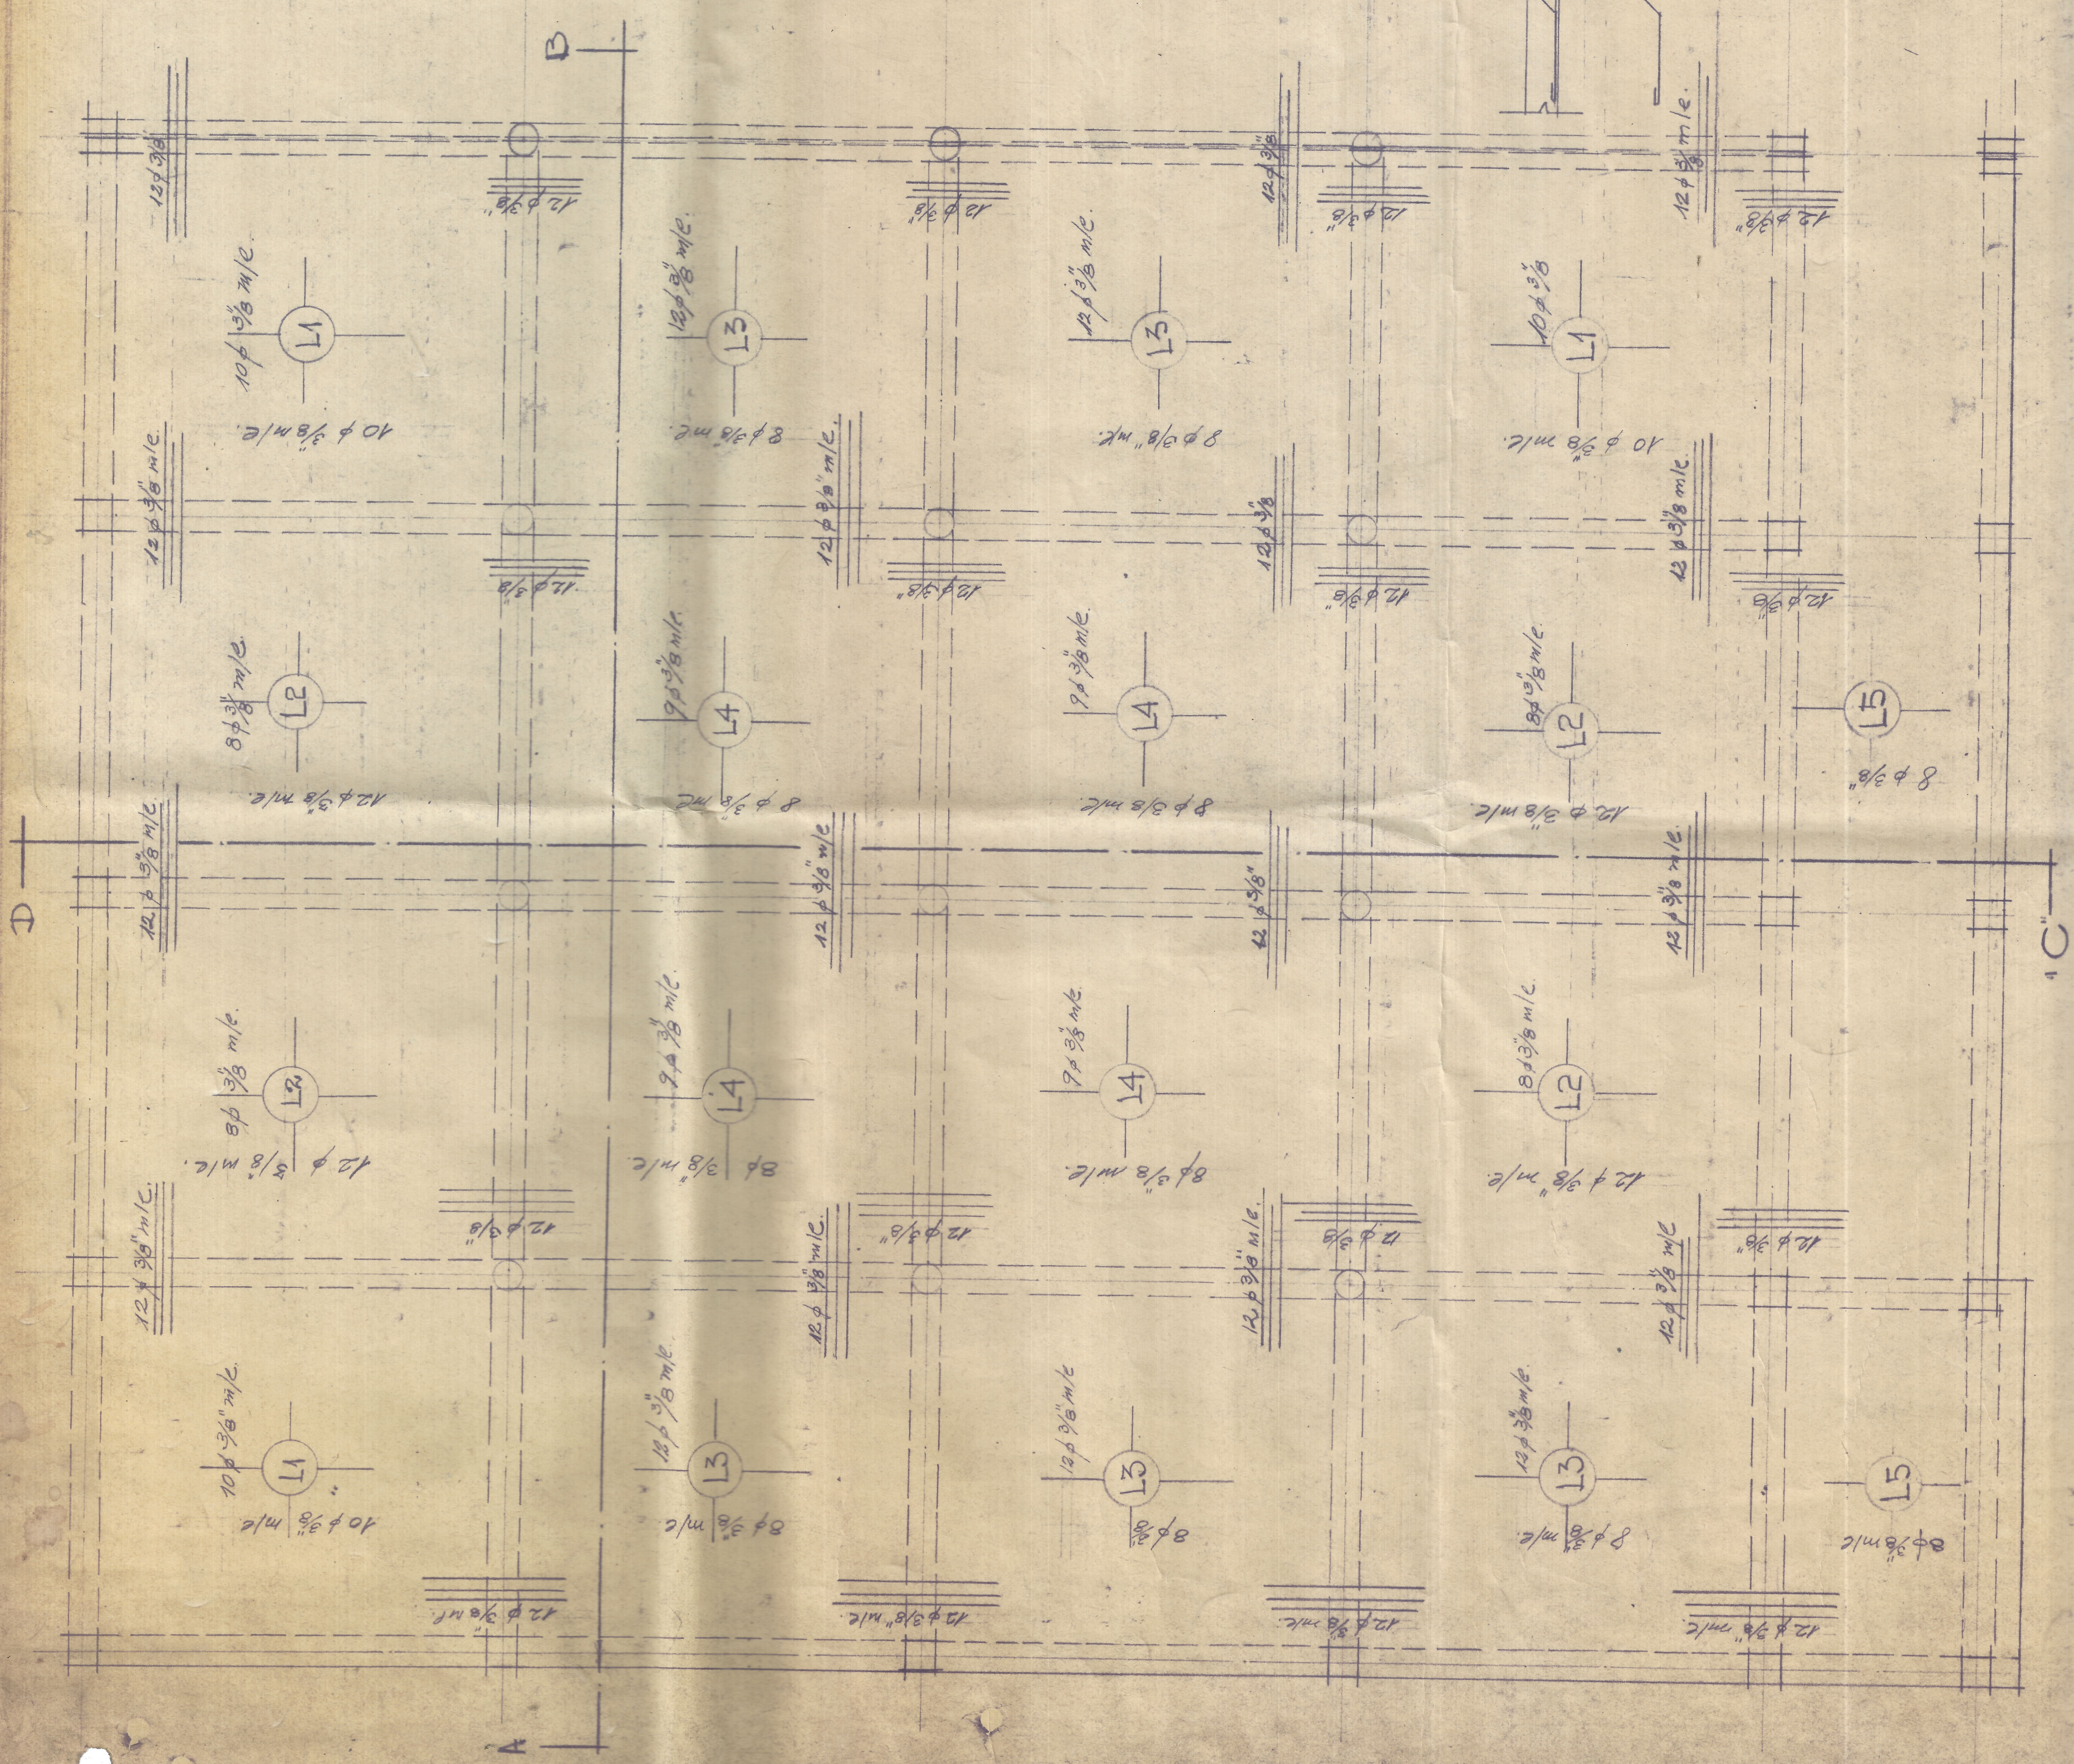

CORJE "A-B"

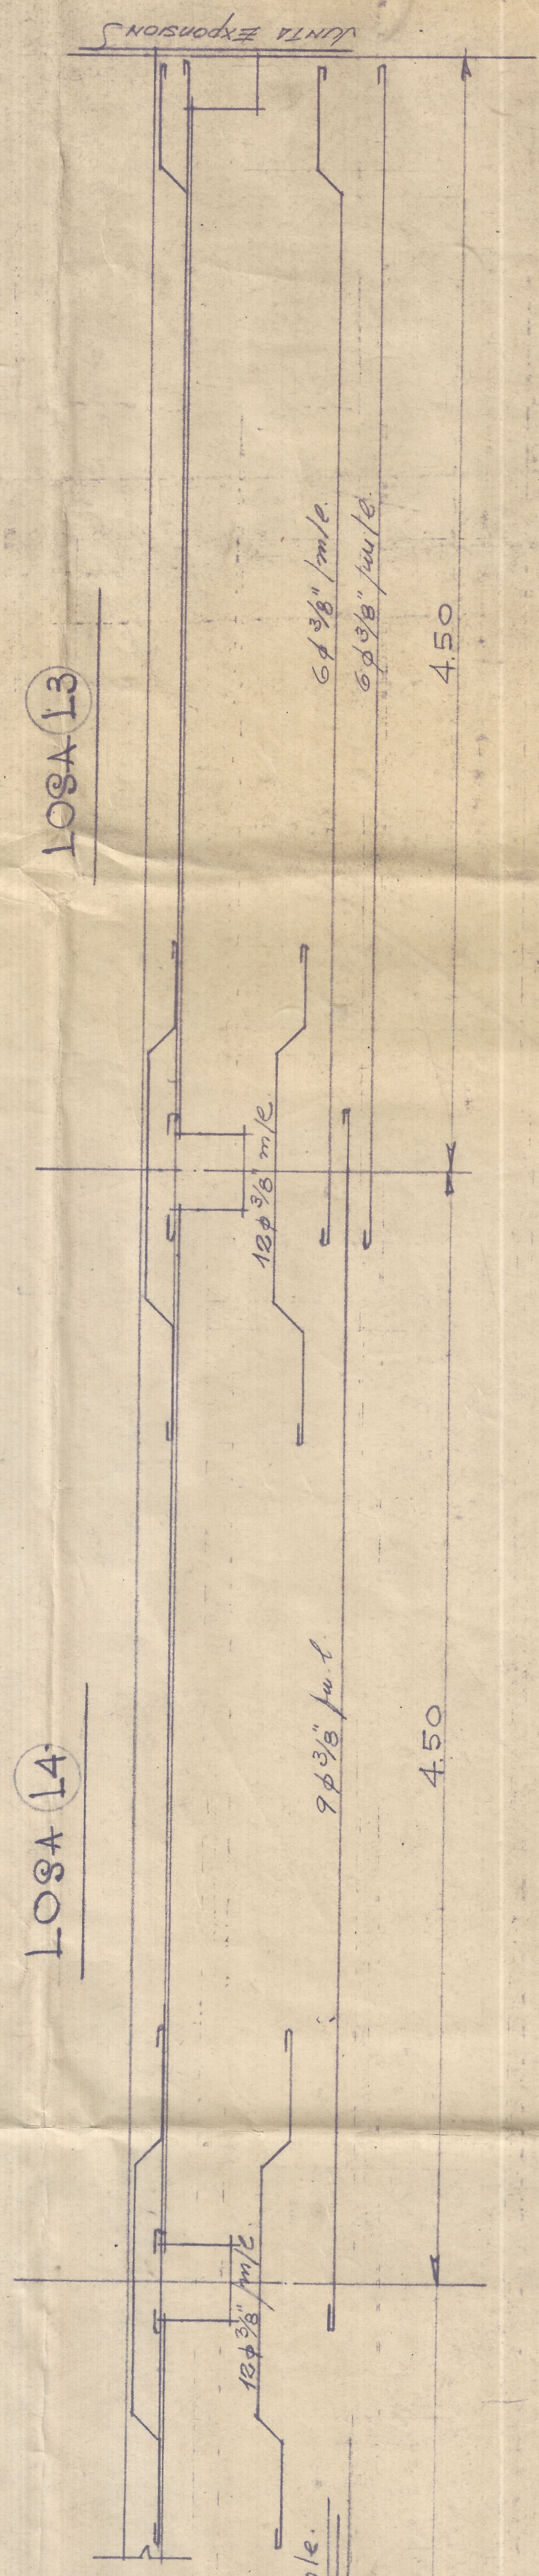

CORJE "C-D"

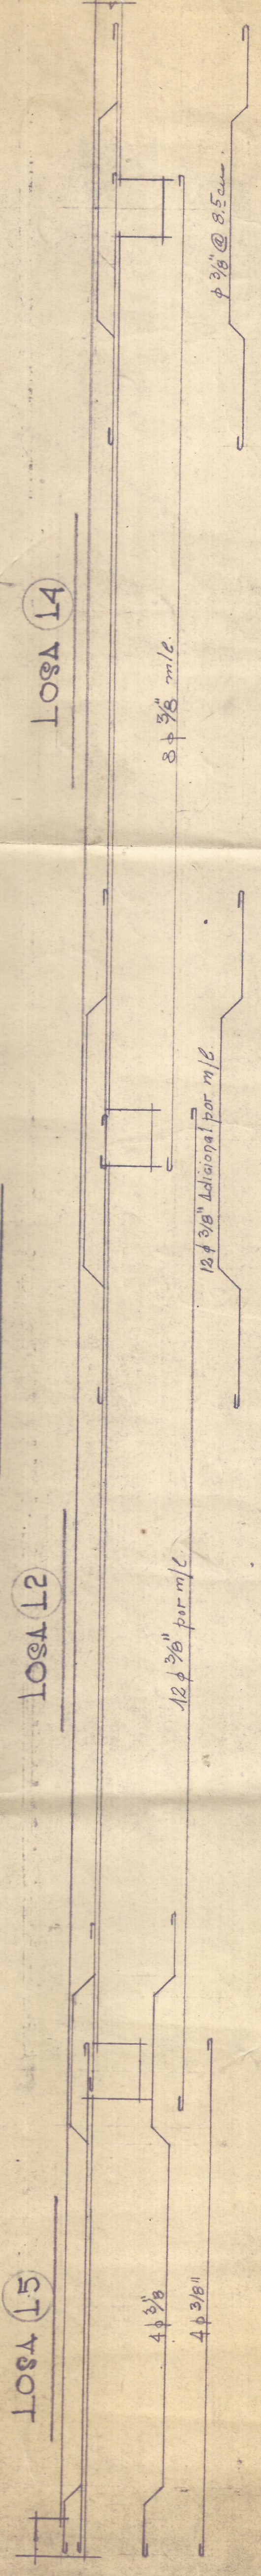

LOSAS DE CONCRETO DEL 2º PISO
ELEV. +4.00M. - ESC. 1:50-1:20

H. GONZALEZ VARGAS, ARQ.	
AVENIDA JIMENEZ QUESADA NO. 1038 BOGOTÁ	
PROYECTO DE LA ESTACION DEL FE- REARRIL EN CALI	
DISEÑO	APROBADO
BOGOTÁ OCTUBRE 1948	

B