
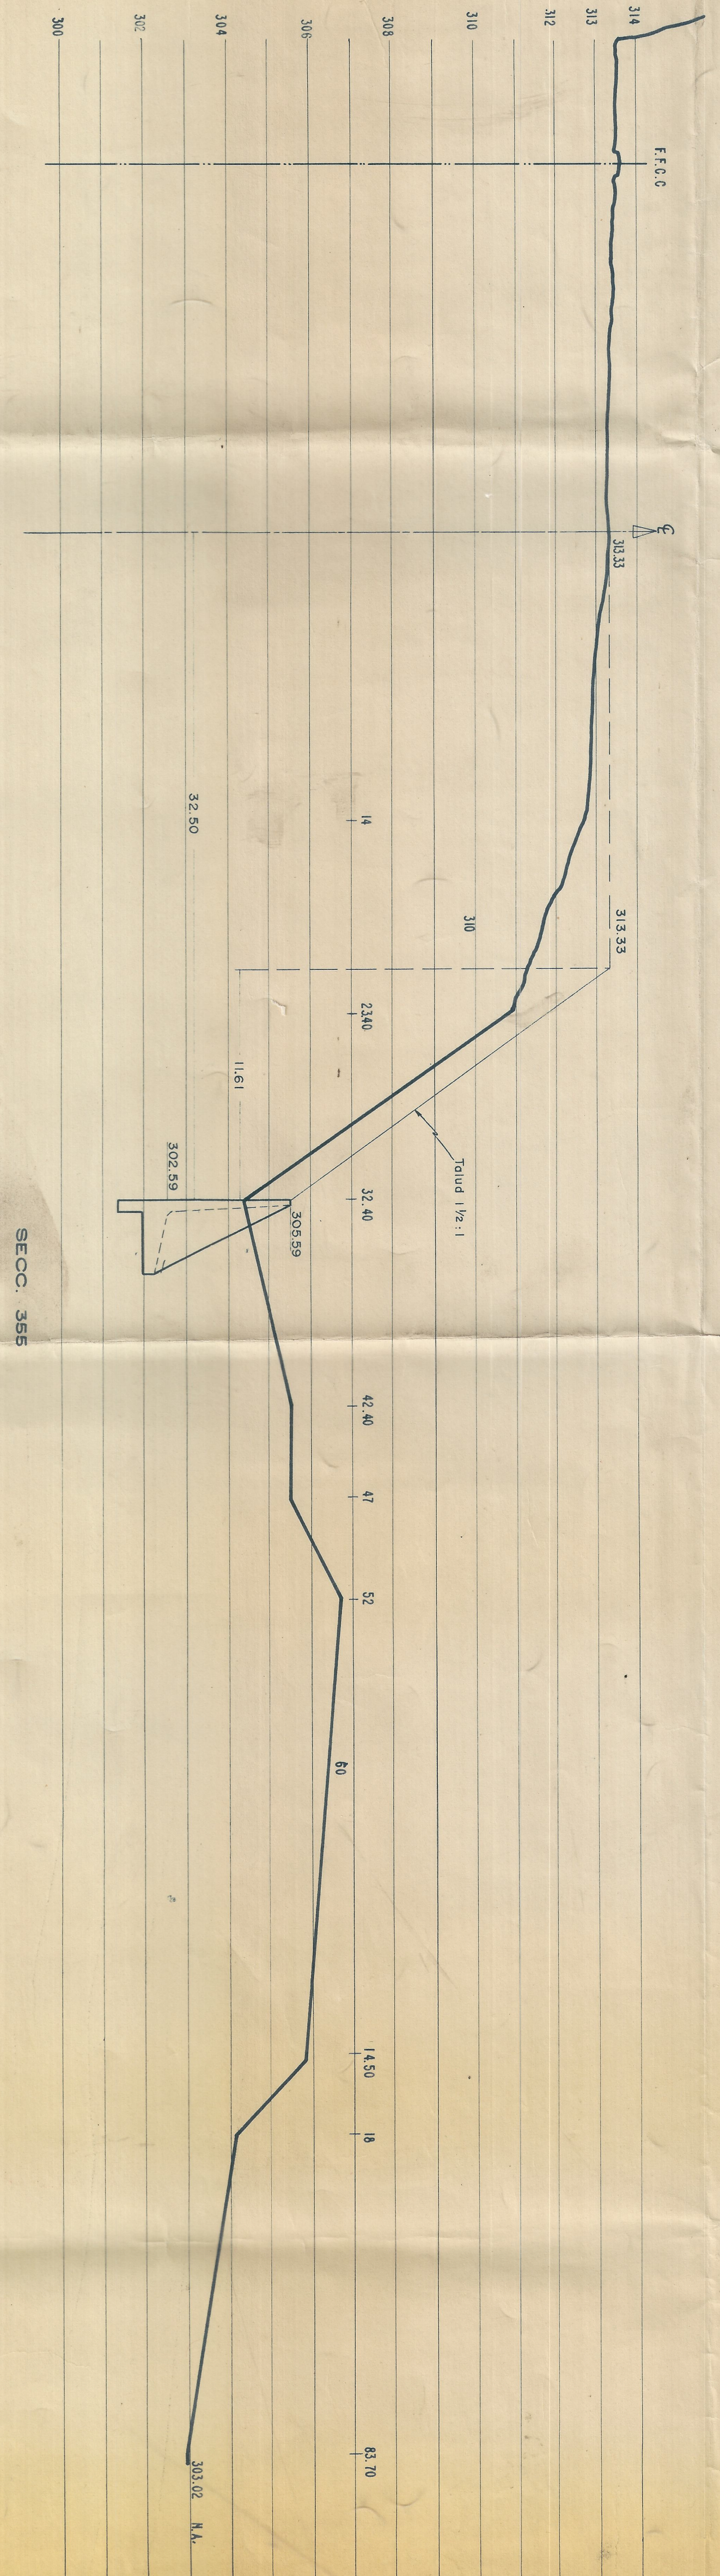


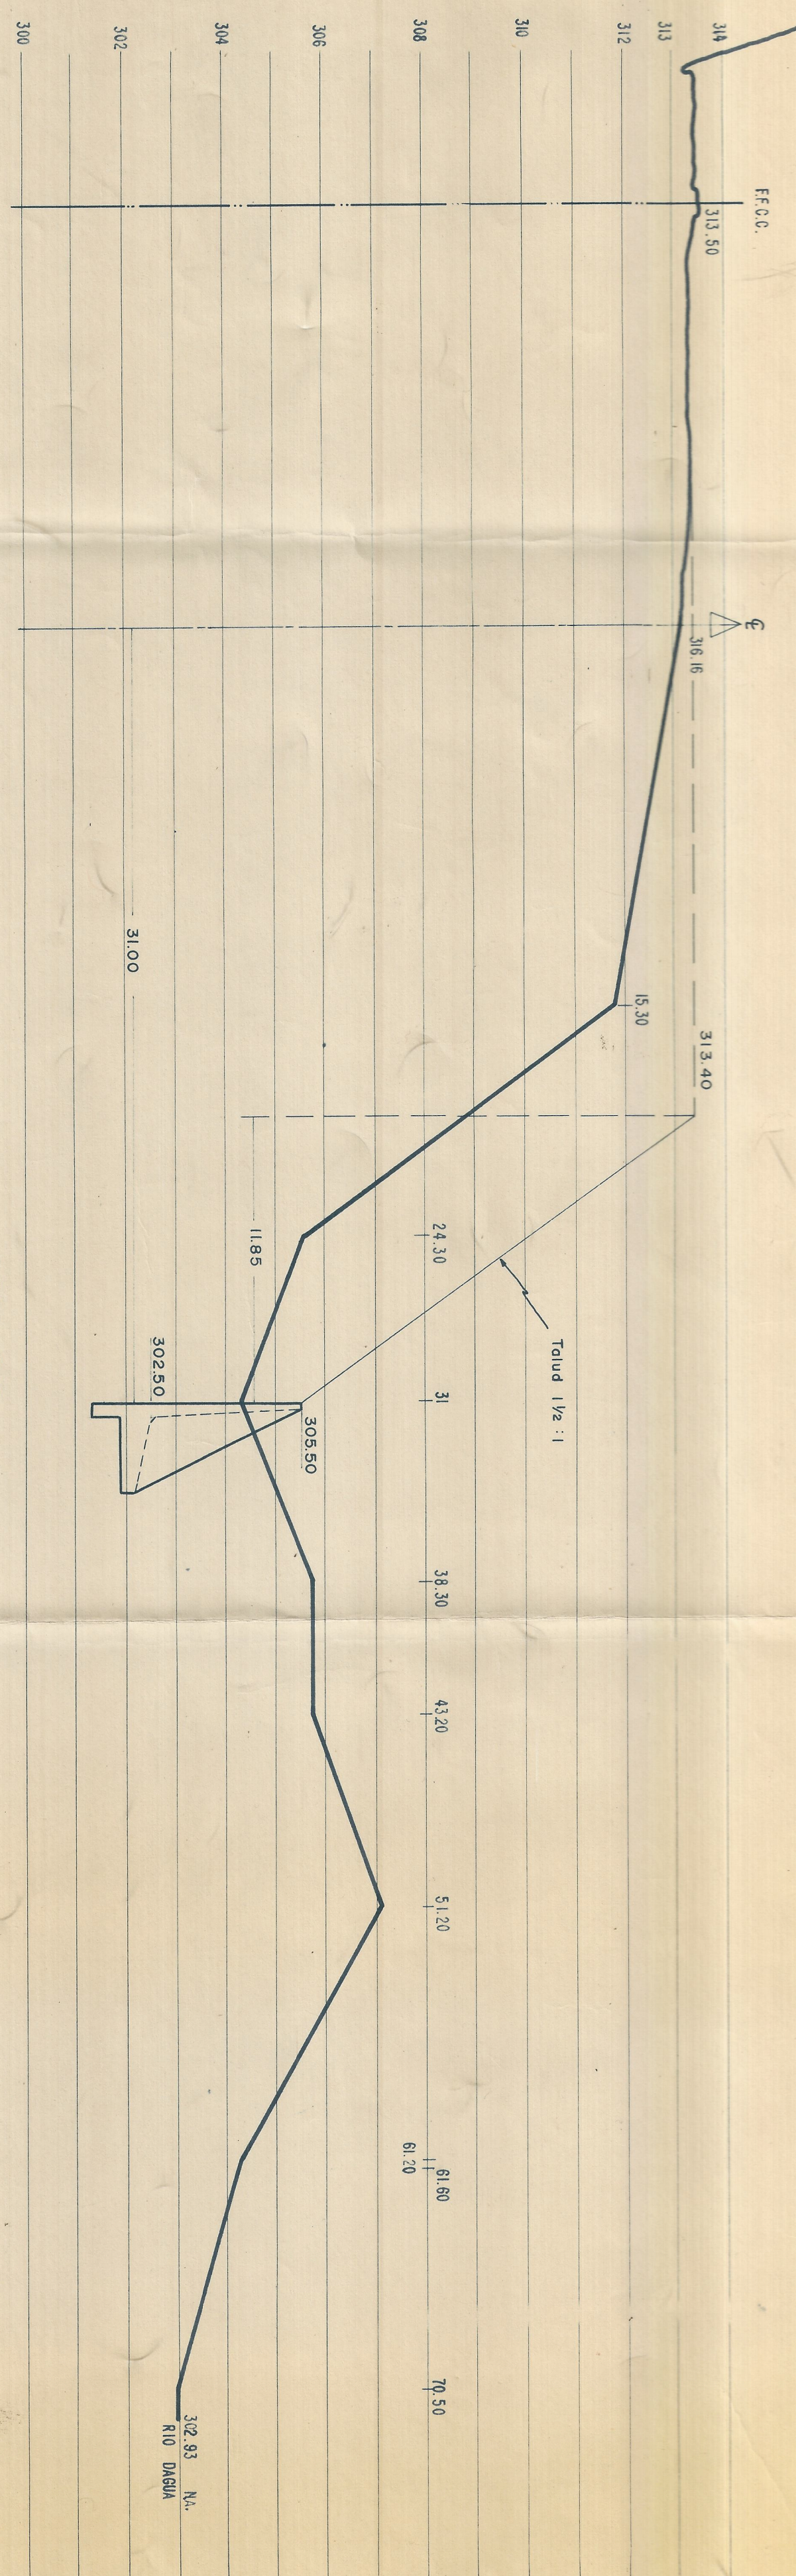

INESCO LTDA. INGENIEROS CONSULTORES CALI	ESTUDIO PARA LA CONSTRUCCION DE MURO DE CONTENCIÓN SOBRE EL RIO DAGUA EN CISNEROS (FERRO-CARRIL DEL PACIFICO).	SECCIONES TRANSVERSALES			FECHA: SEPT. 1970	ESCALAS INDICADAS PLANCHA 4 DE 4
		PRESENTO: PROYECTO:	REVISO: DIBUJO: <i>Manuel G. Galdames</i>			