


Colindante, Sr. Elías Jaramillo

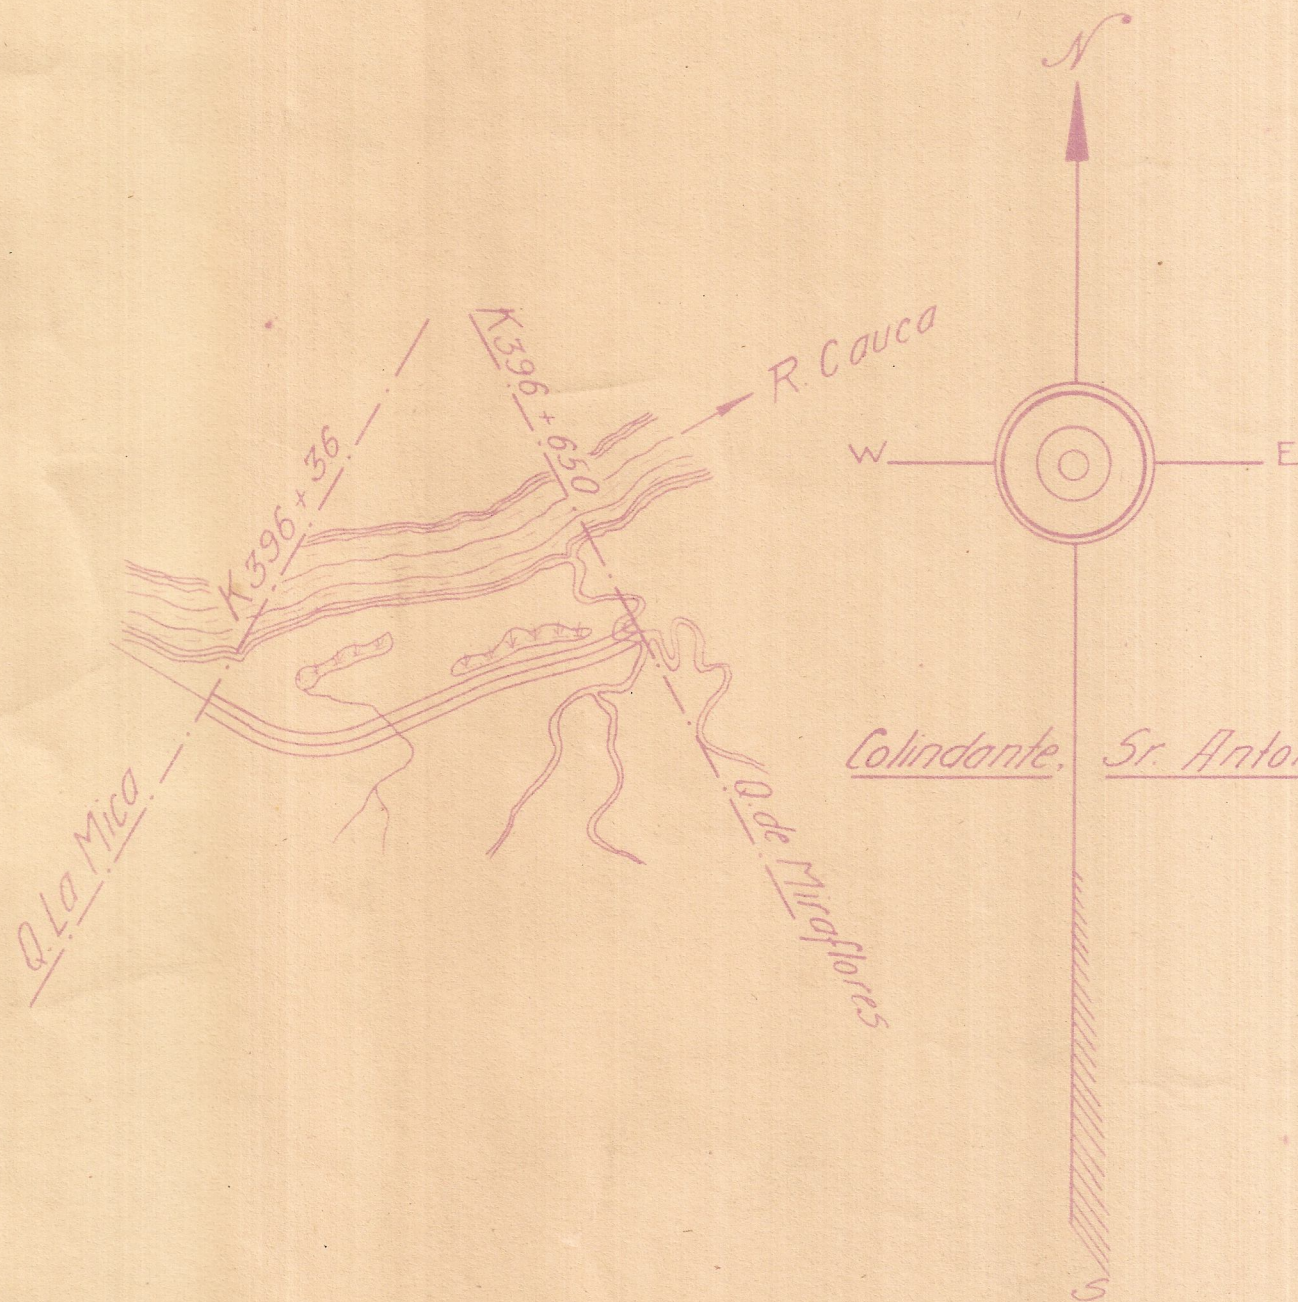

Colindante, Sr. Antonio Reyes

F.C. TRONCAL DE OCCIDENTE

ZONA DEL SR.

PEDRO CARDONA

Principia en el K 396 + 36 (Q. La Mica)

Termina en el K 396 + 650 (Q. de Miraflores)

Zona de 25 mts. de anchura

Longitud de zona 614 mts.

Escala 1:10.000

Marzo 1º de 1939

Dibujo: D.L.A.