
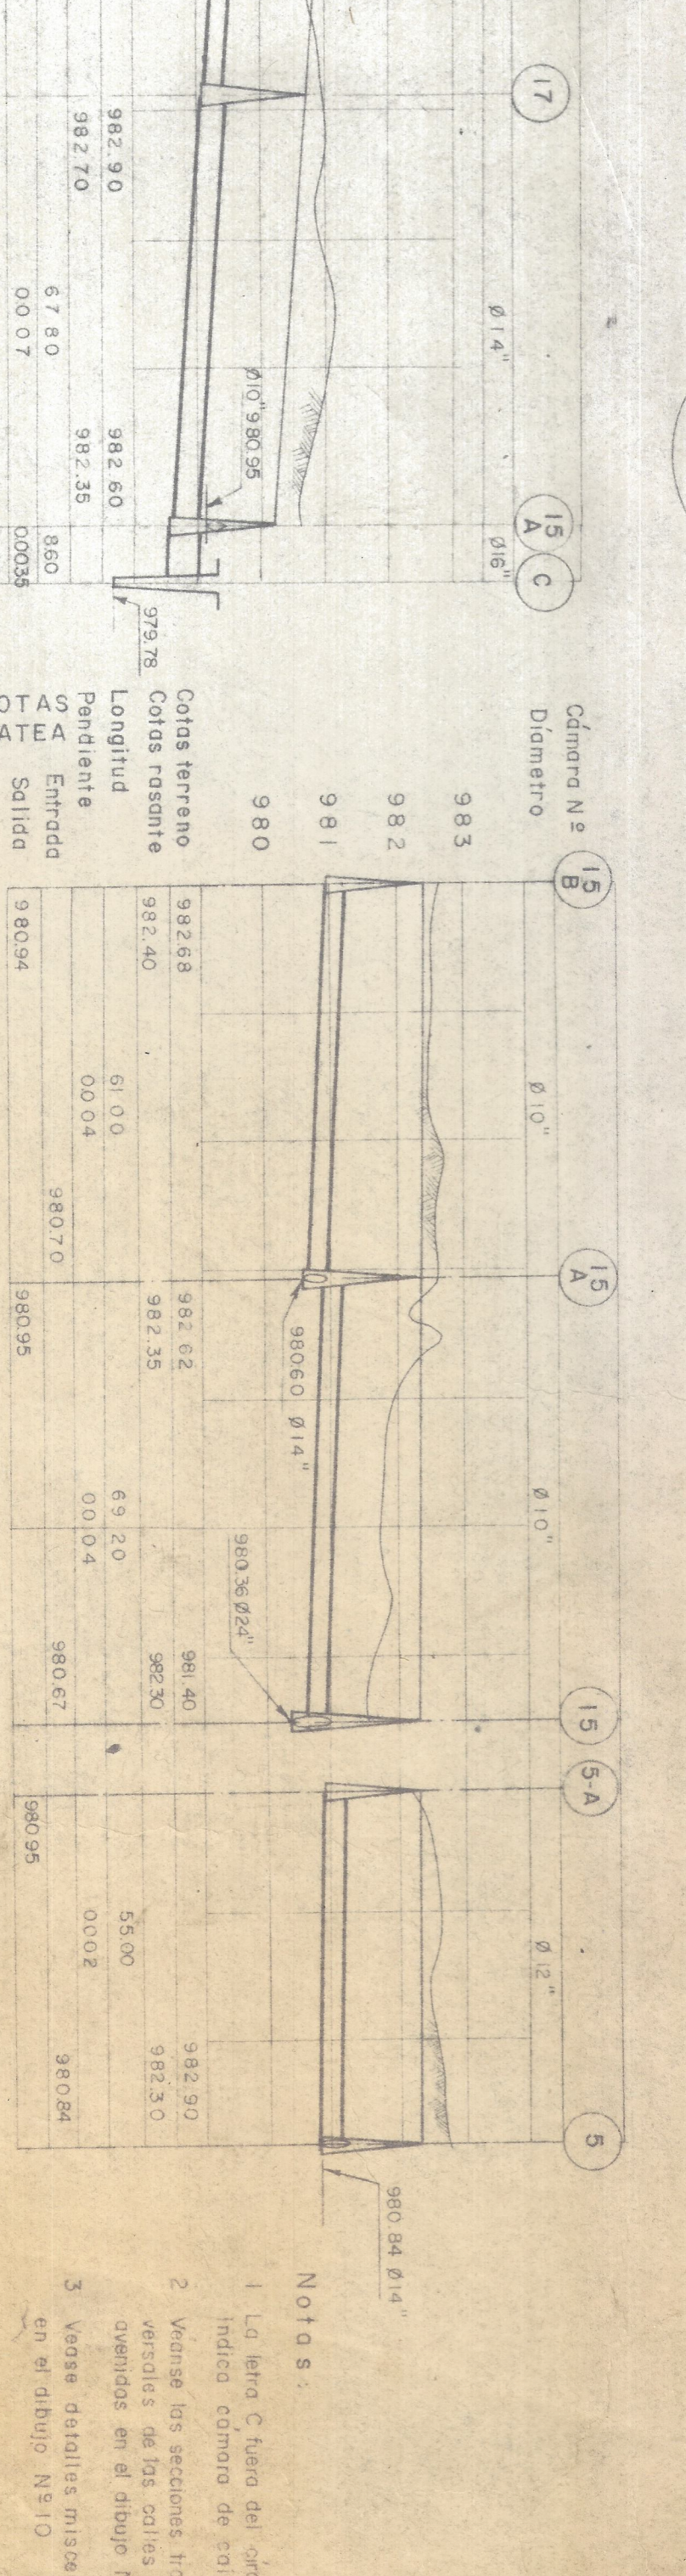
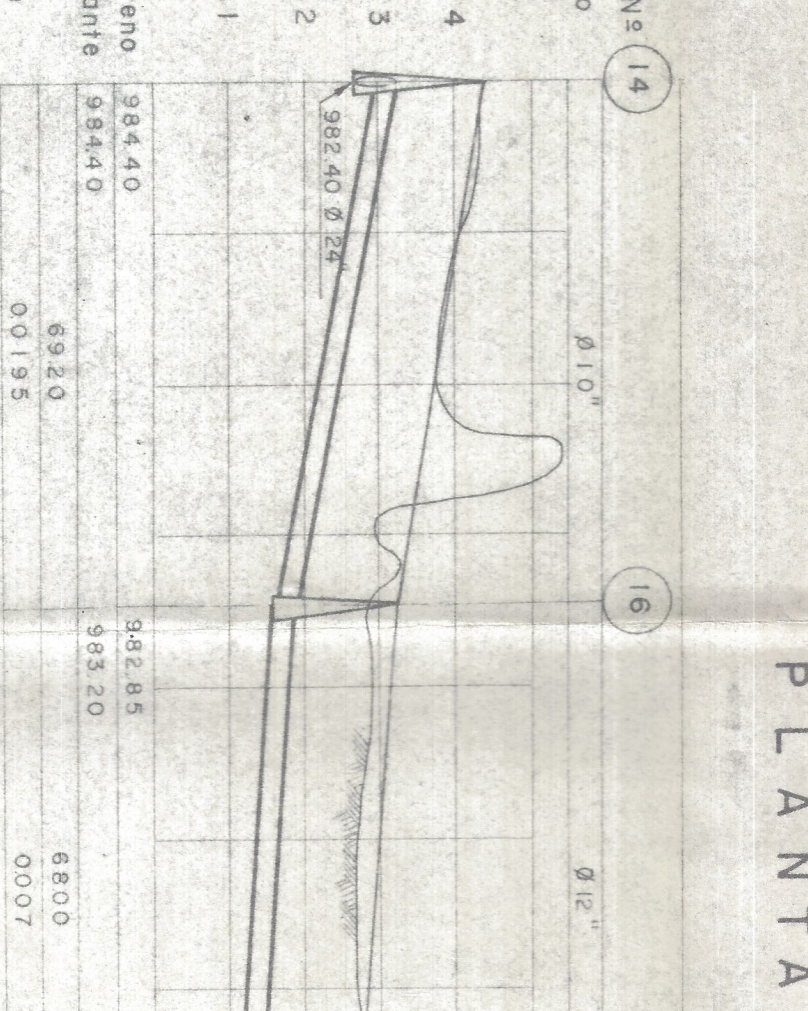
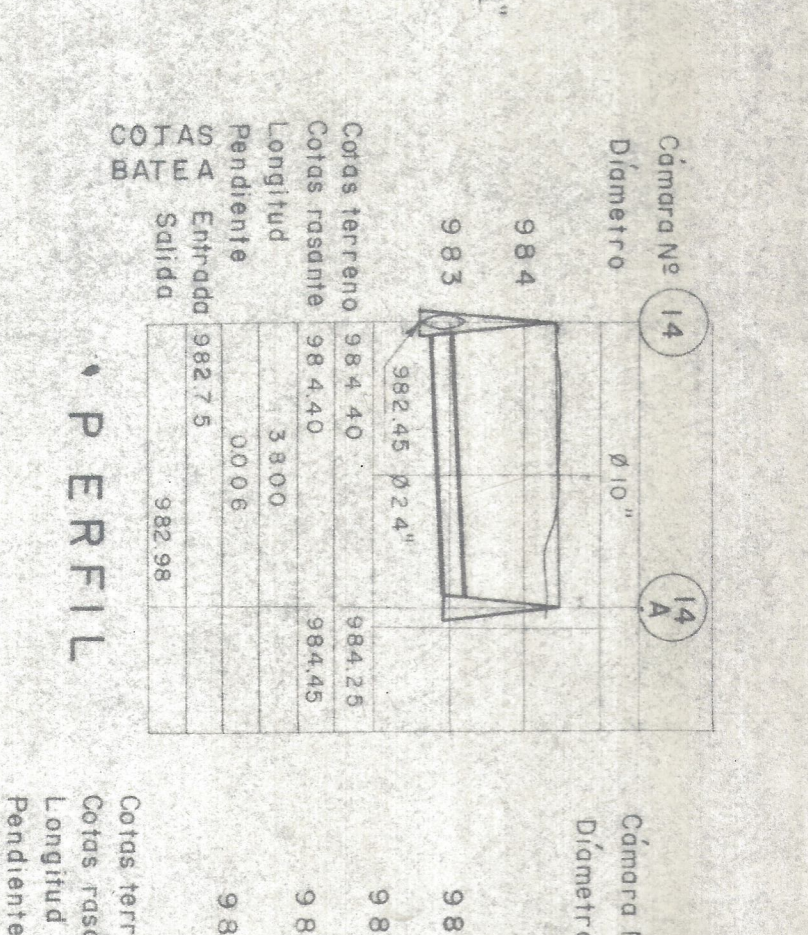
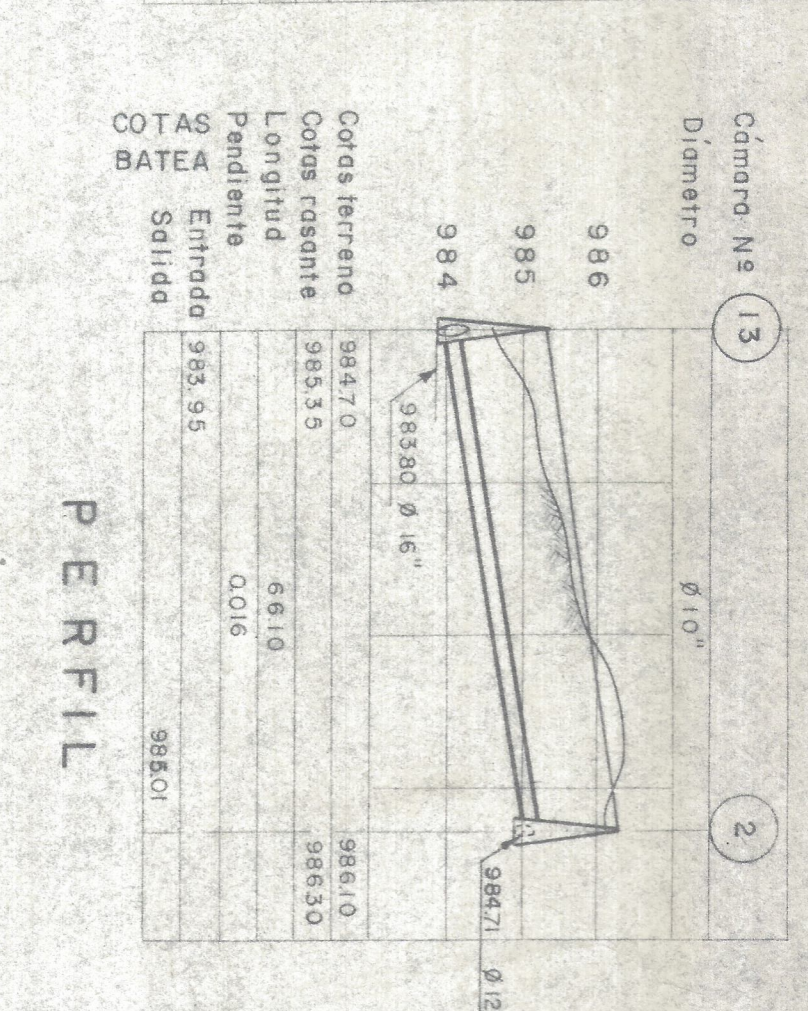
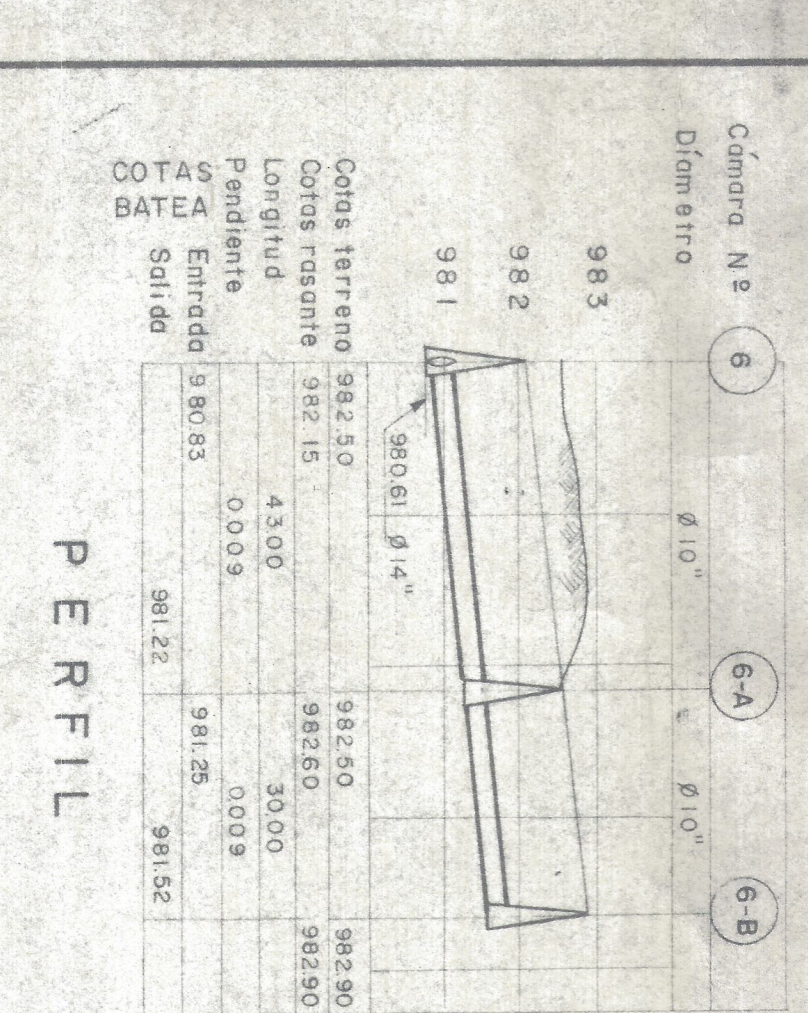
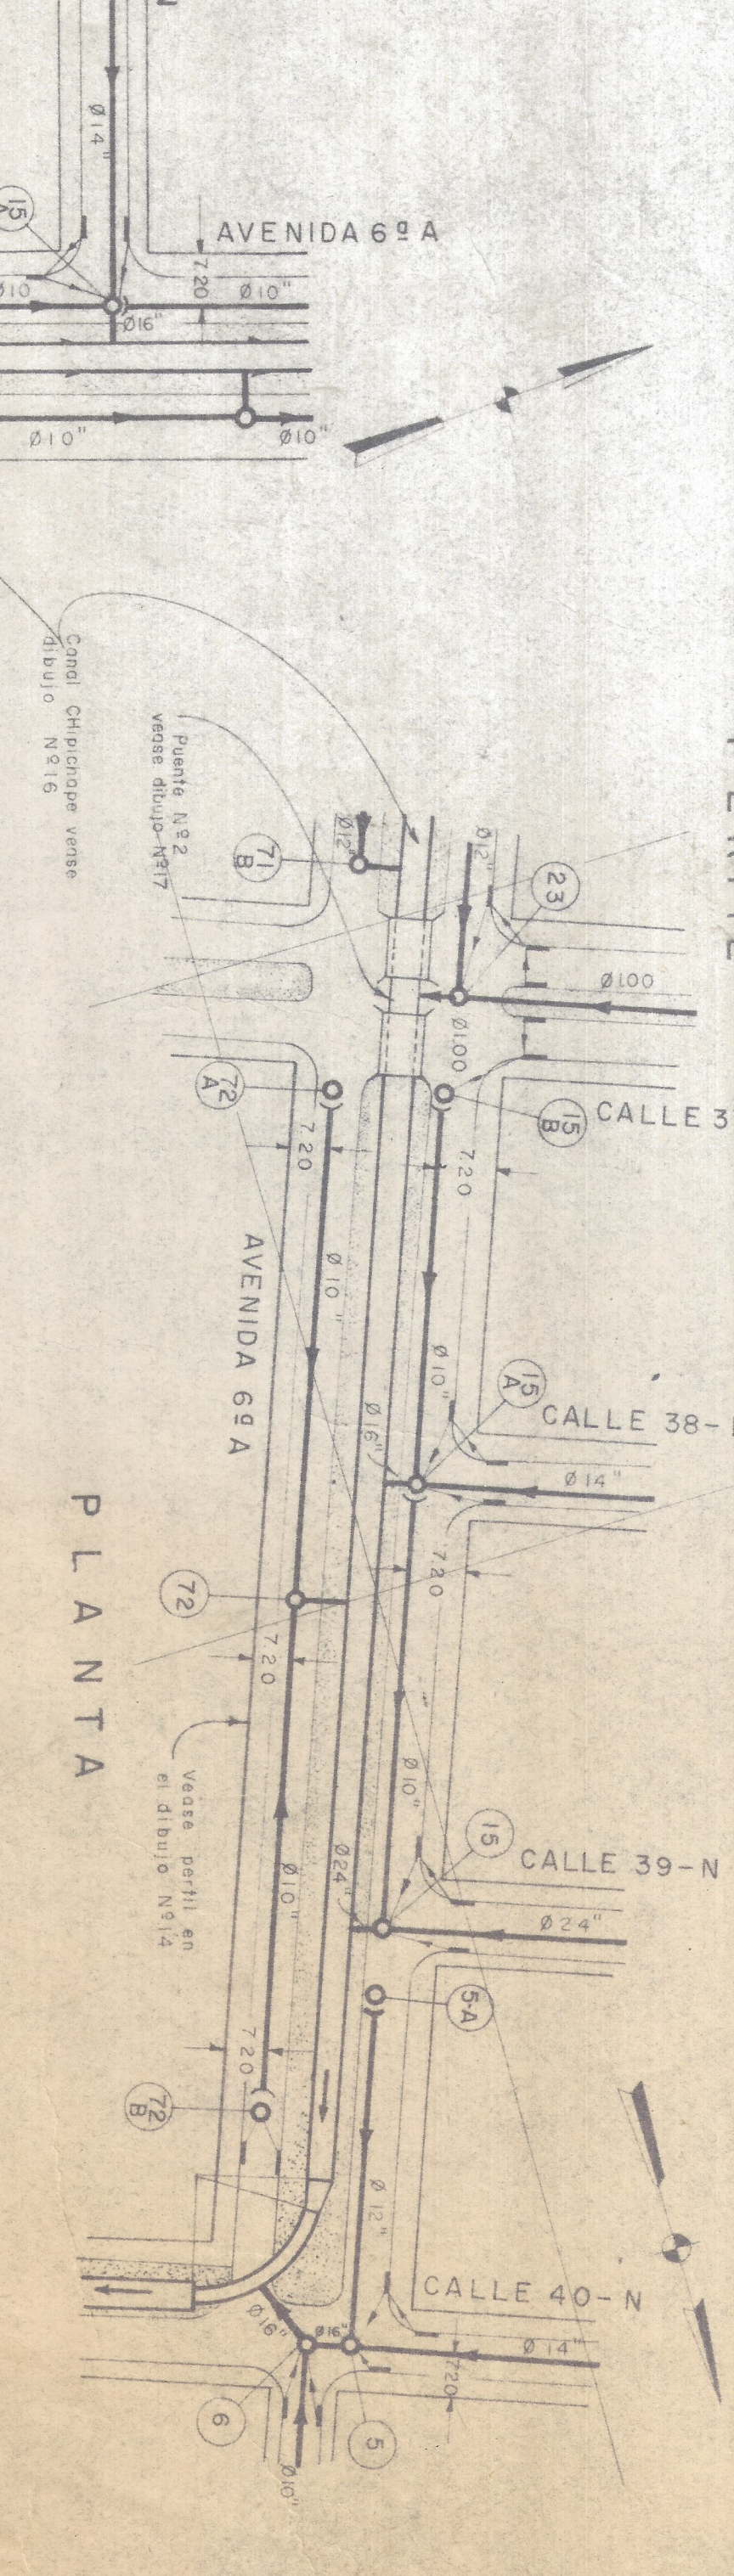
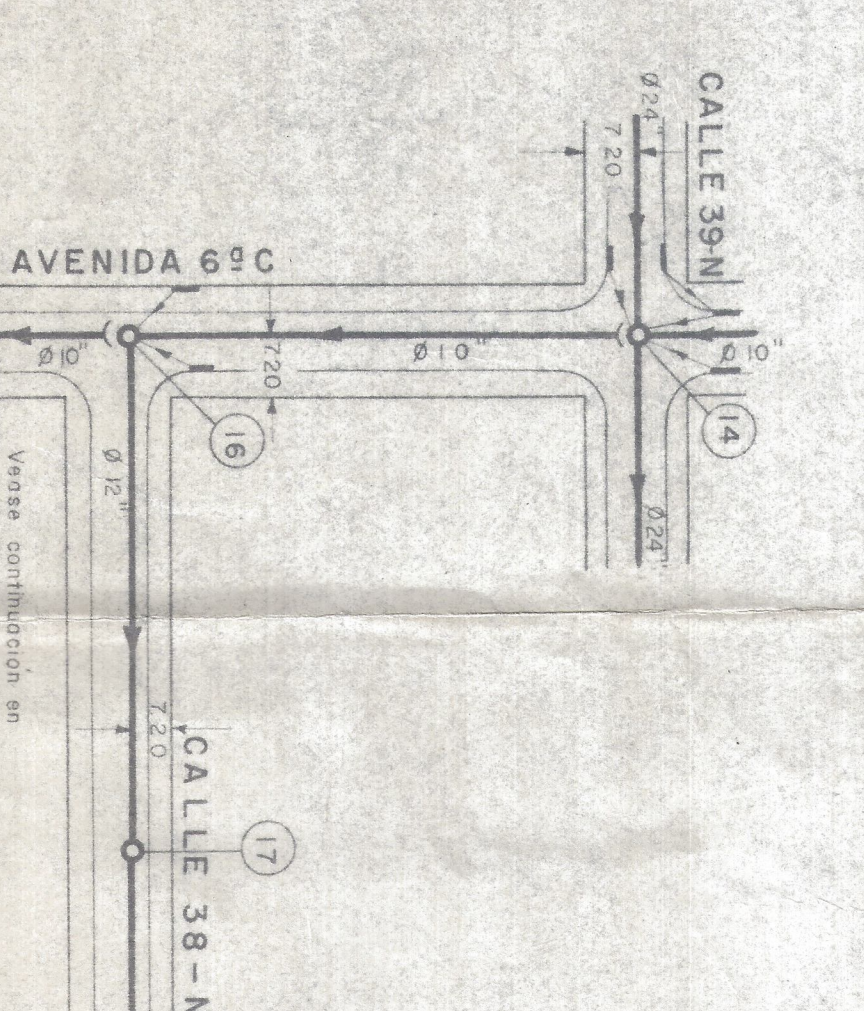
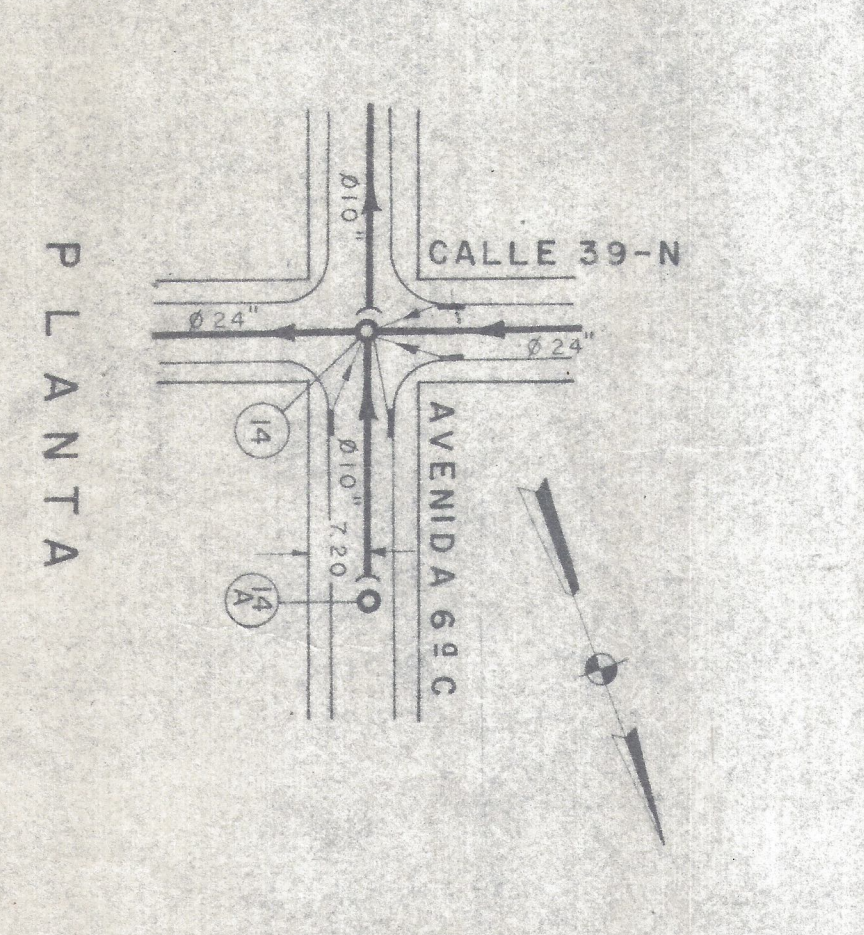
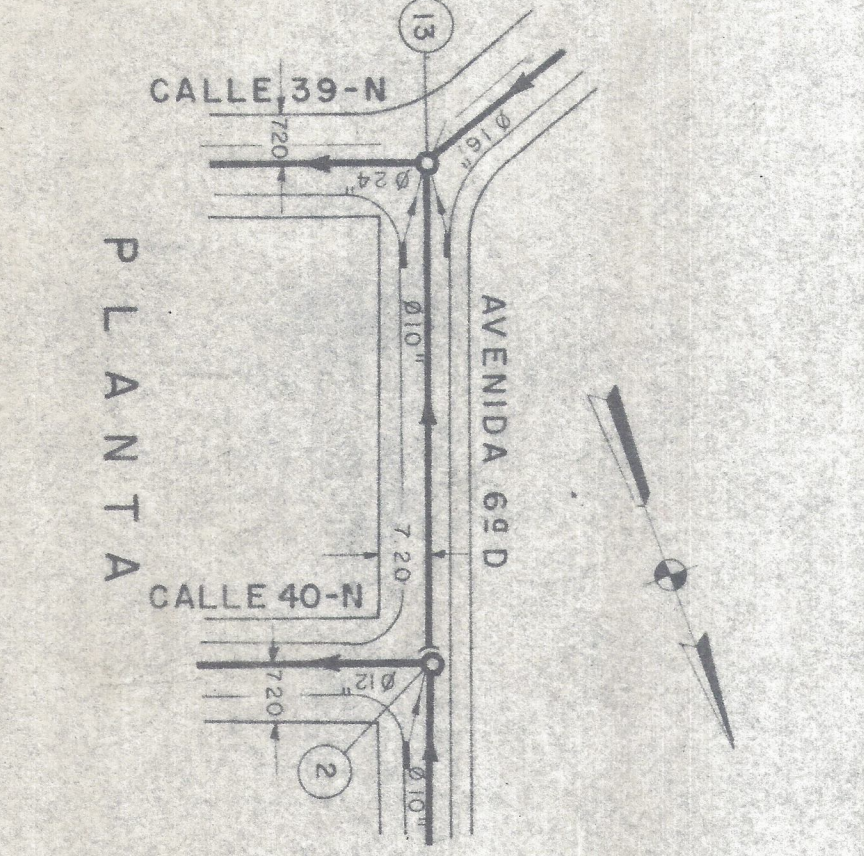
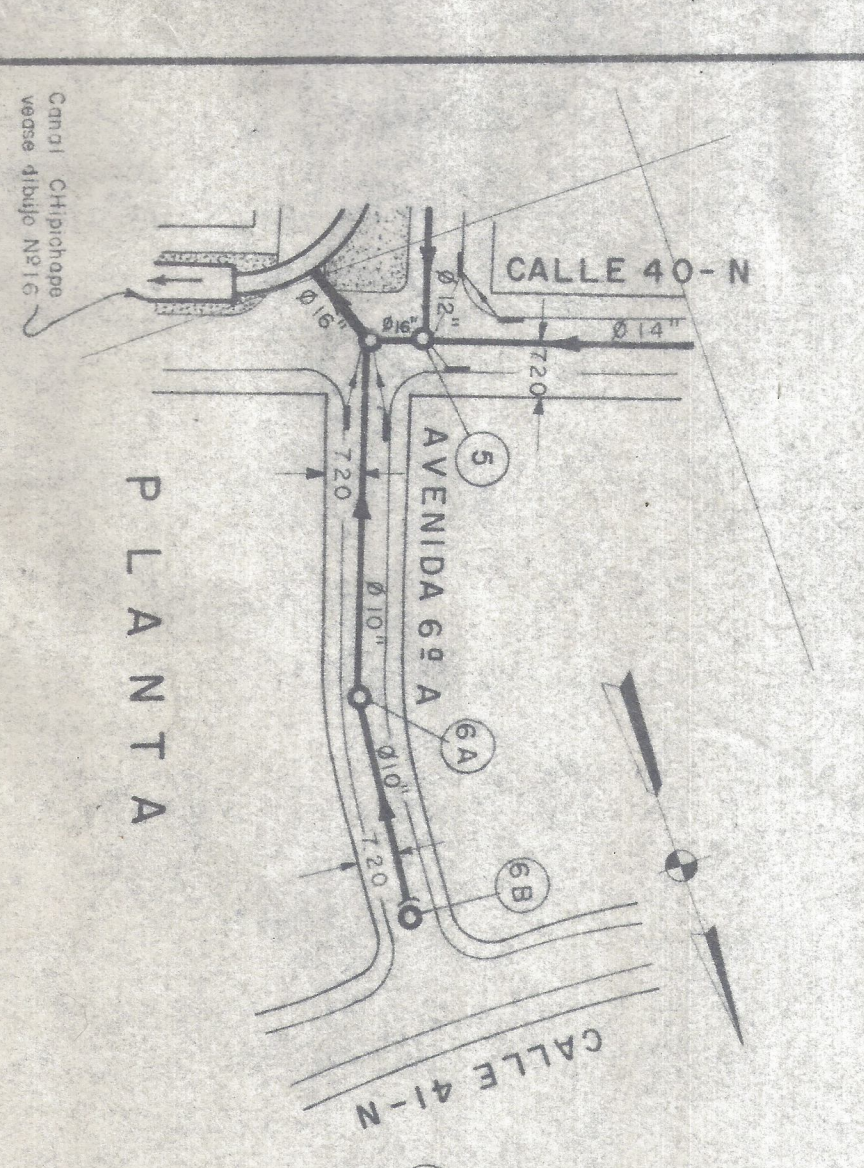
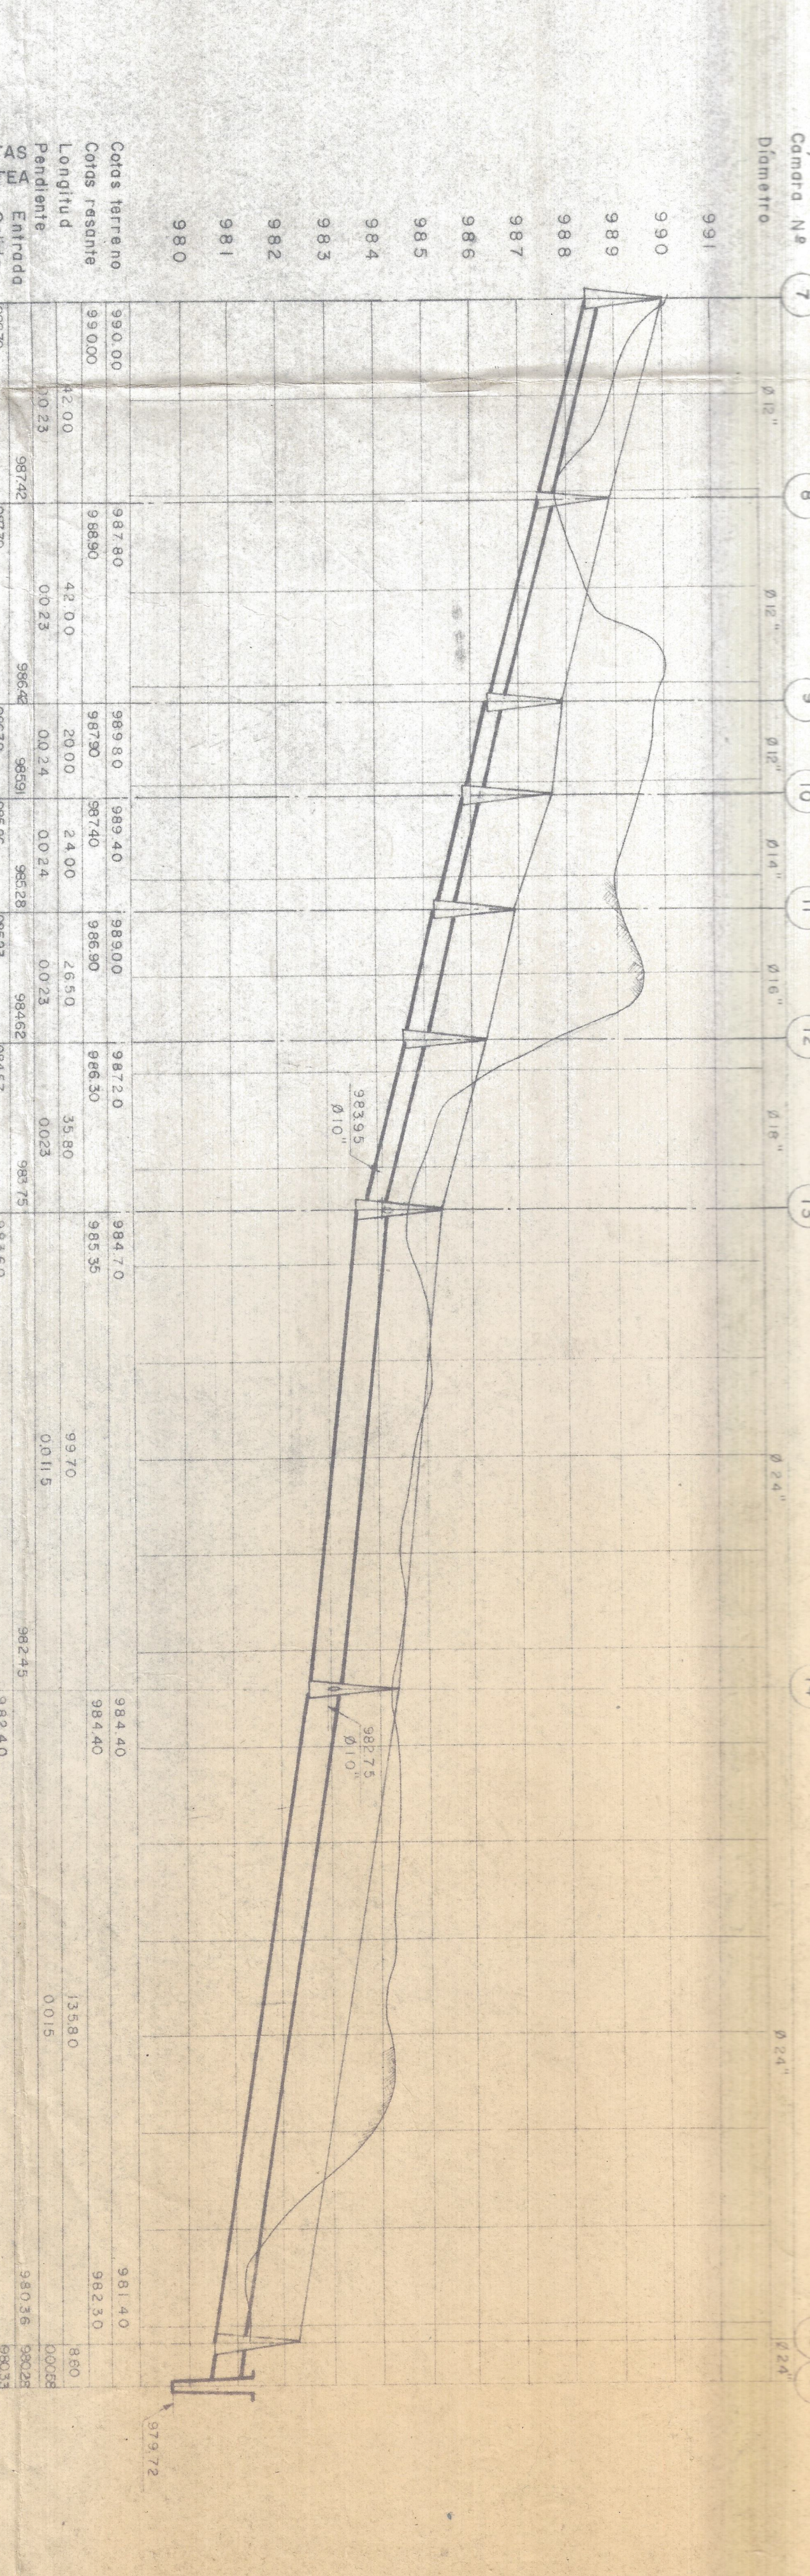
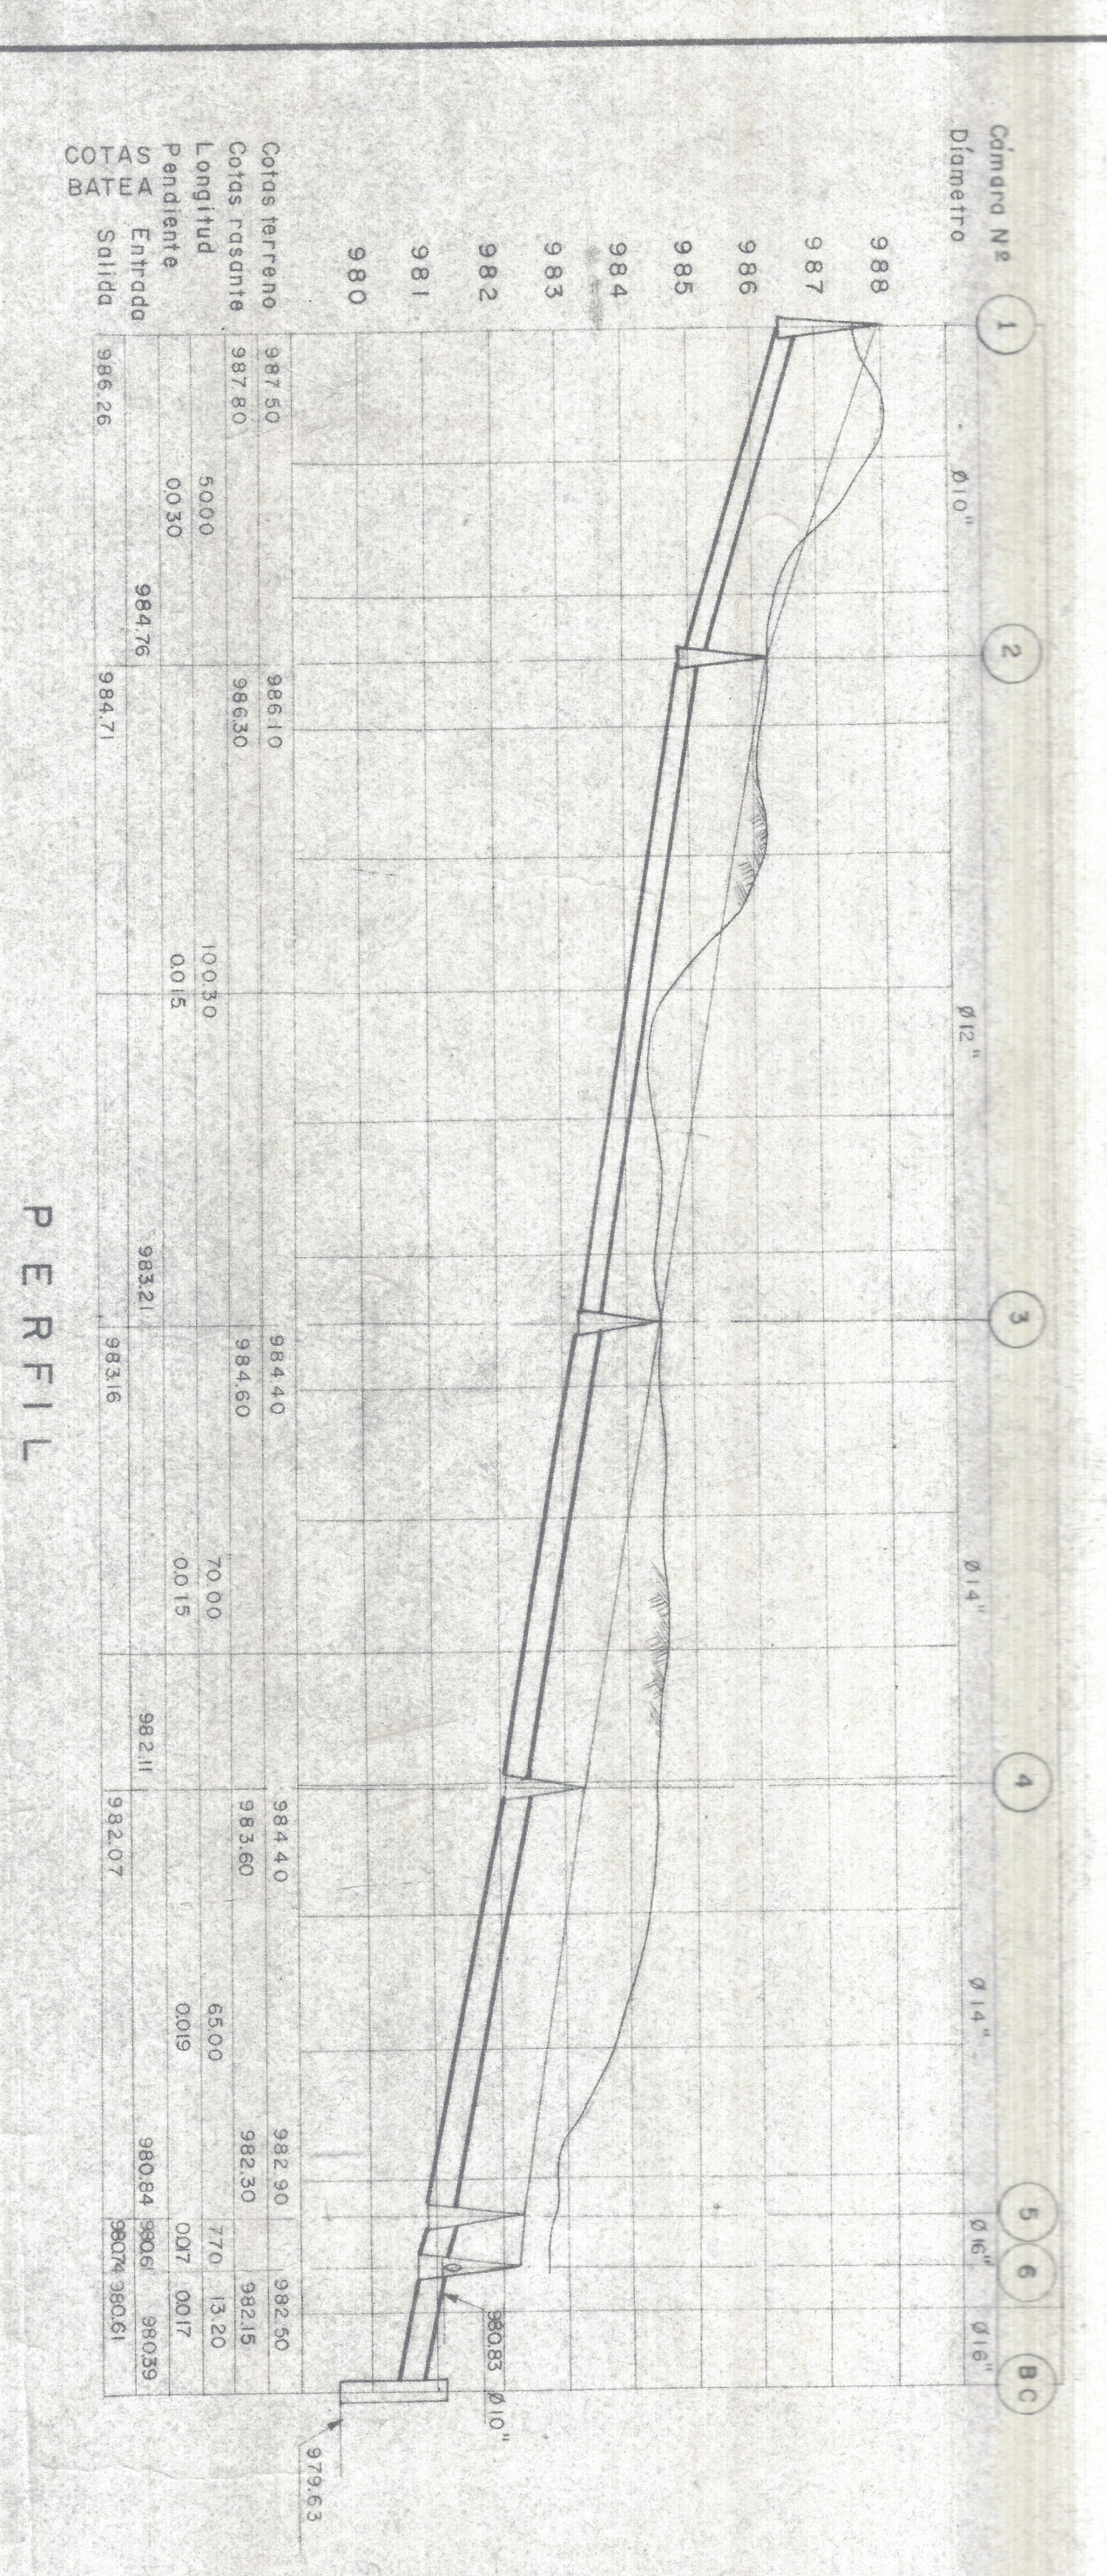
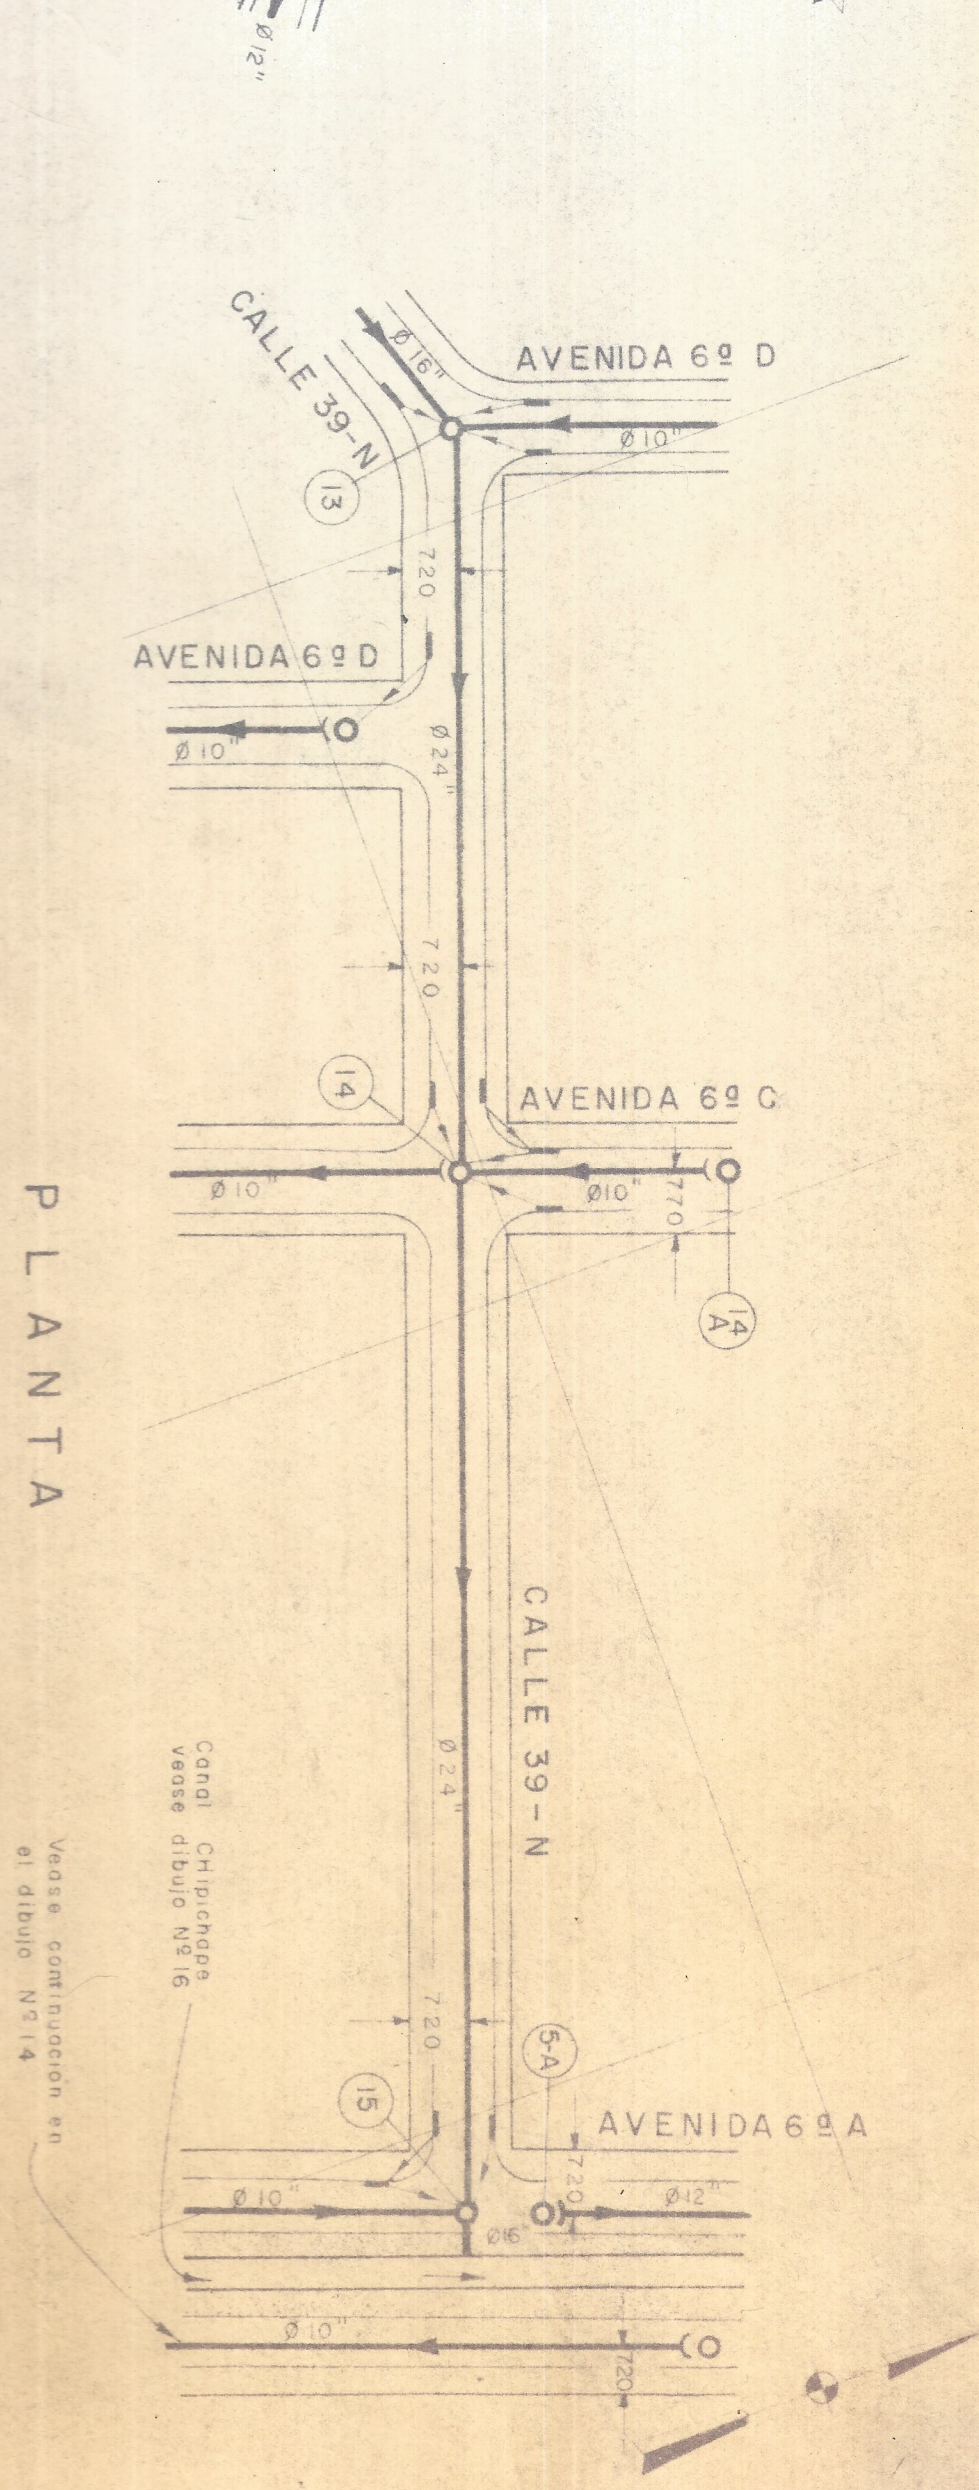
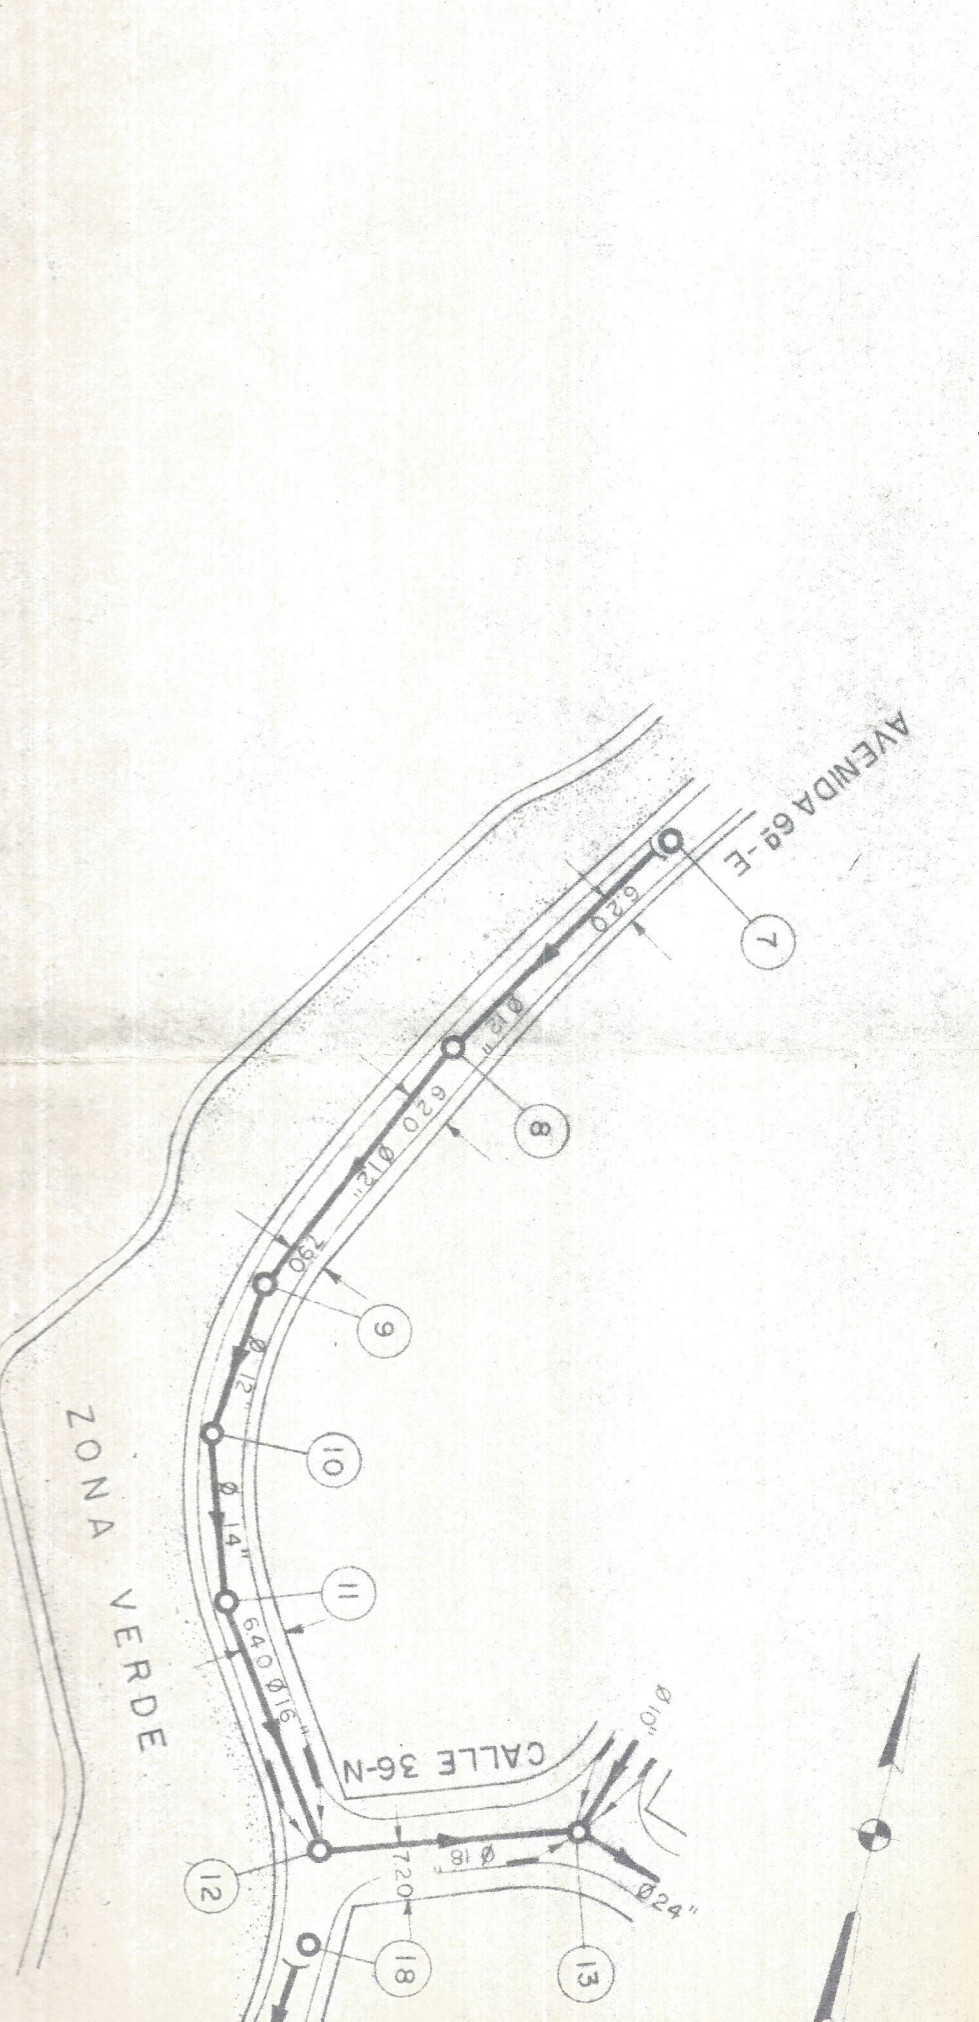


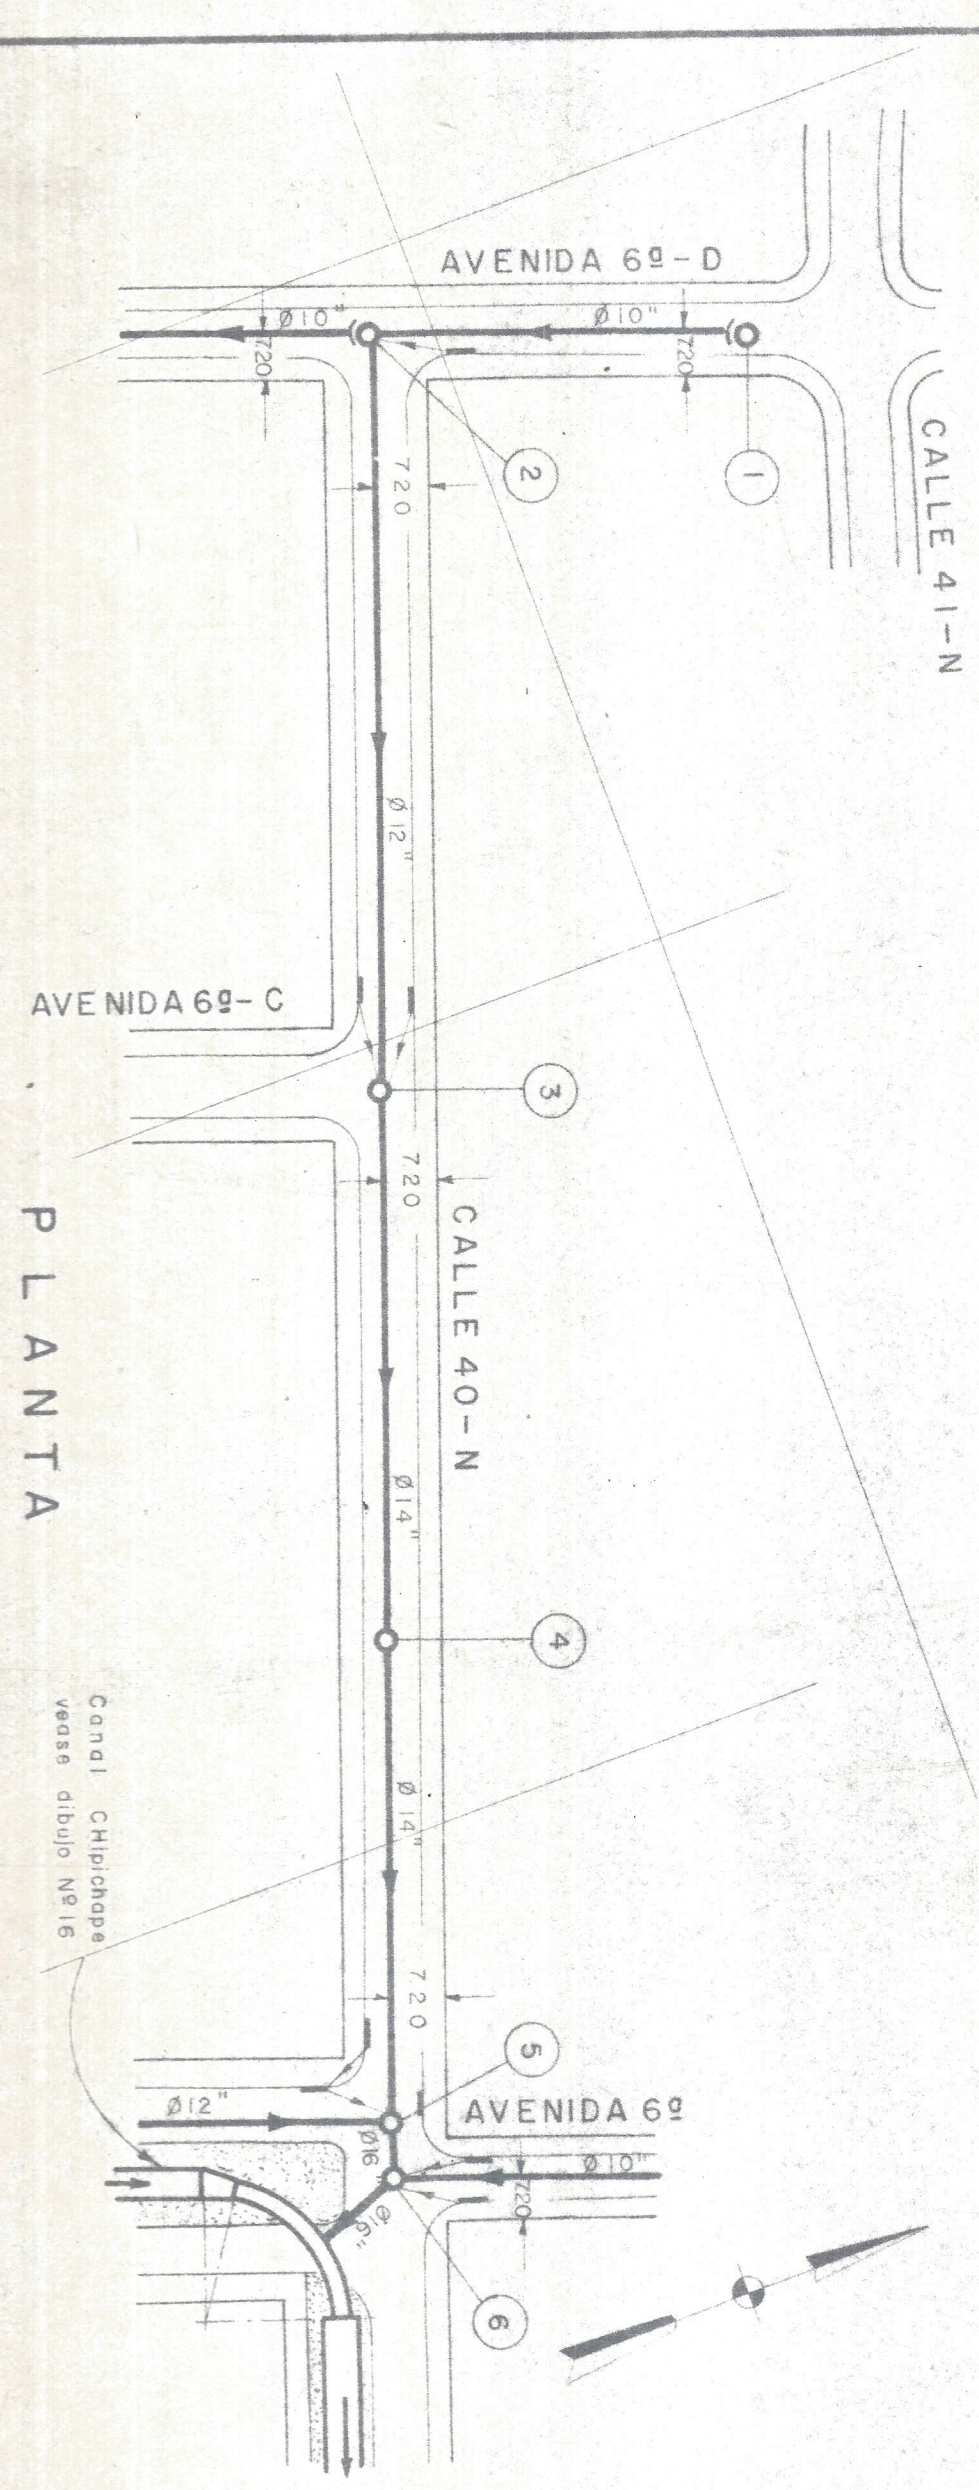

URBANIZACION CHIPICHAPE
PROPIEDAD DE LOS FERROCARRILES NACIONALES-DIVISION PACIFICO

HERNANDO GONZALEZ HURTADO
INGENIERO CONSULTOR
EDIFICIO ZACORA OFICINA No. 6-14
CALLI, VALLE

ALCANTARILLADO PLUVIAL
PLANTAS Y PERFILES
ESCALAS H=1:1000, V=1:100

EMPRESAS MUNICIPALES DE CALI
ALCANTARILLADO
Revisado
Aprobado
de 1999

Hoja del Plano de Cali No.
Dibujo No. 11
Son Dibujos
Observaciones:

NOTA:
1. La obra es de tipo de obra pública.
2. Se han considerado las variaciones de los niveles y elevaciones en el dibujo No. 11.
3. Verse detalles de la obra en el dibujo No. 11.