




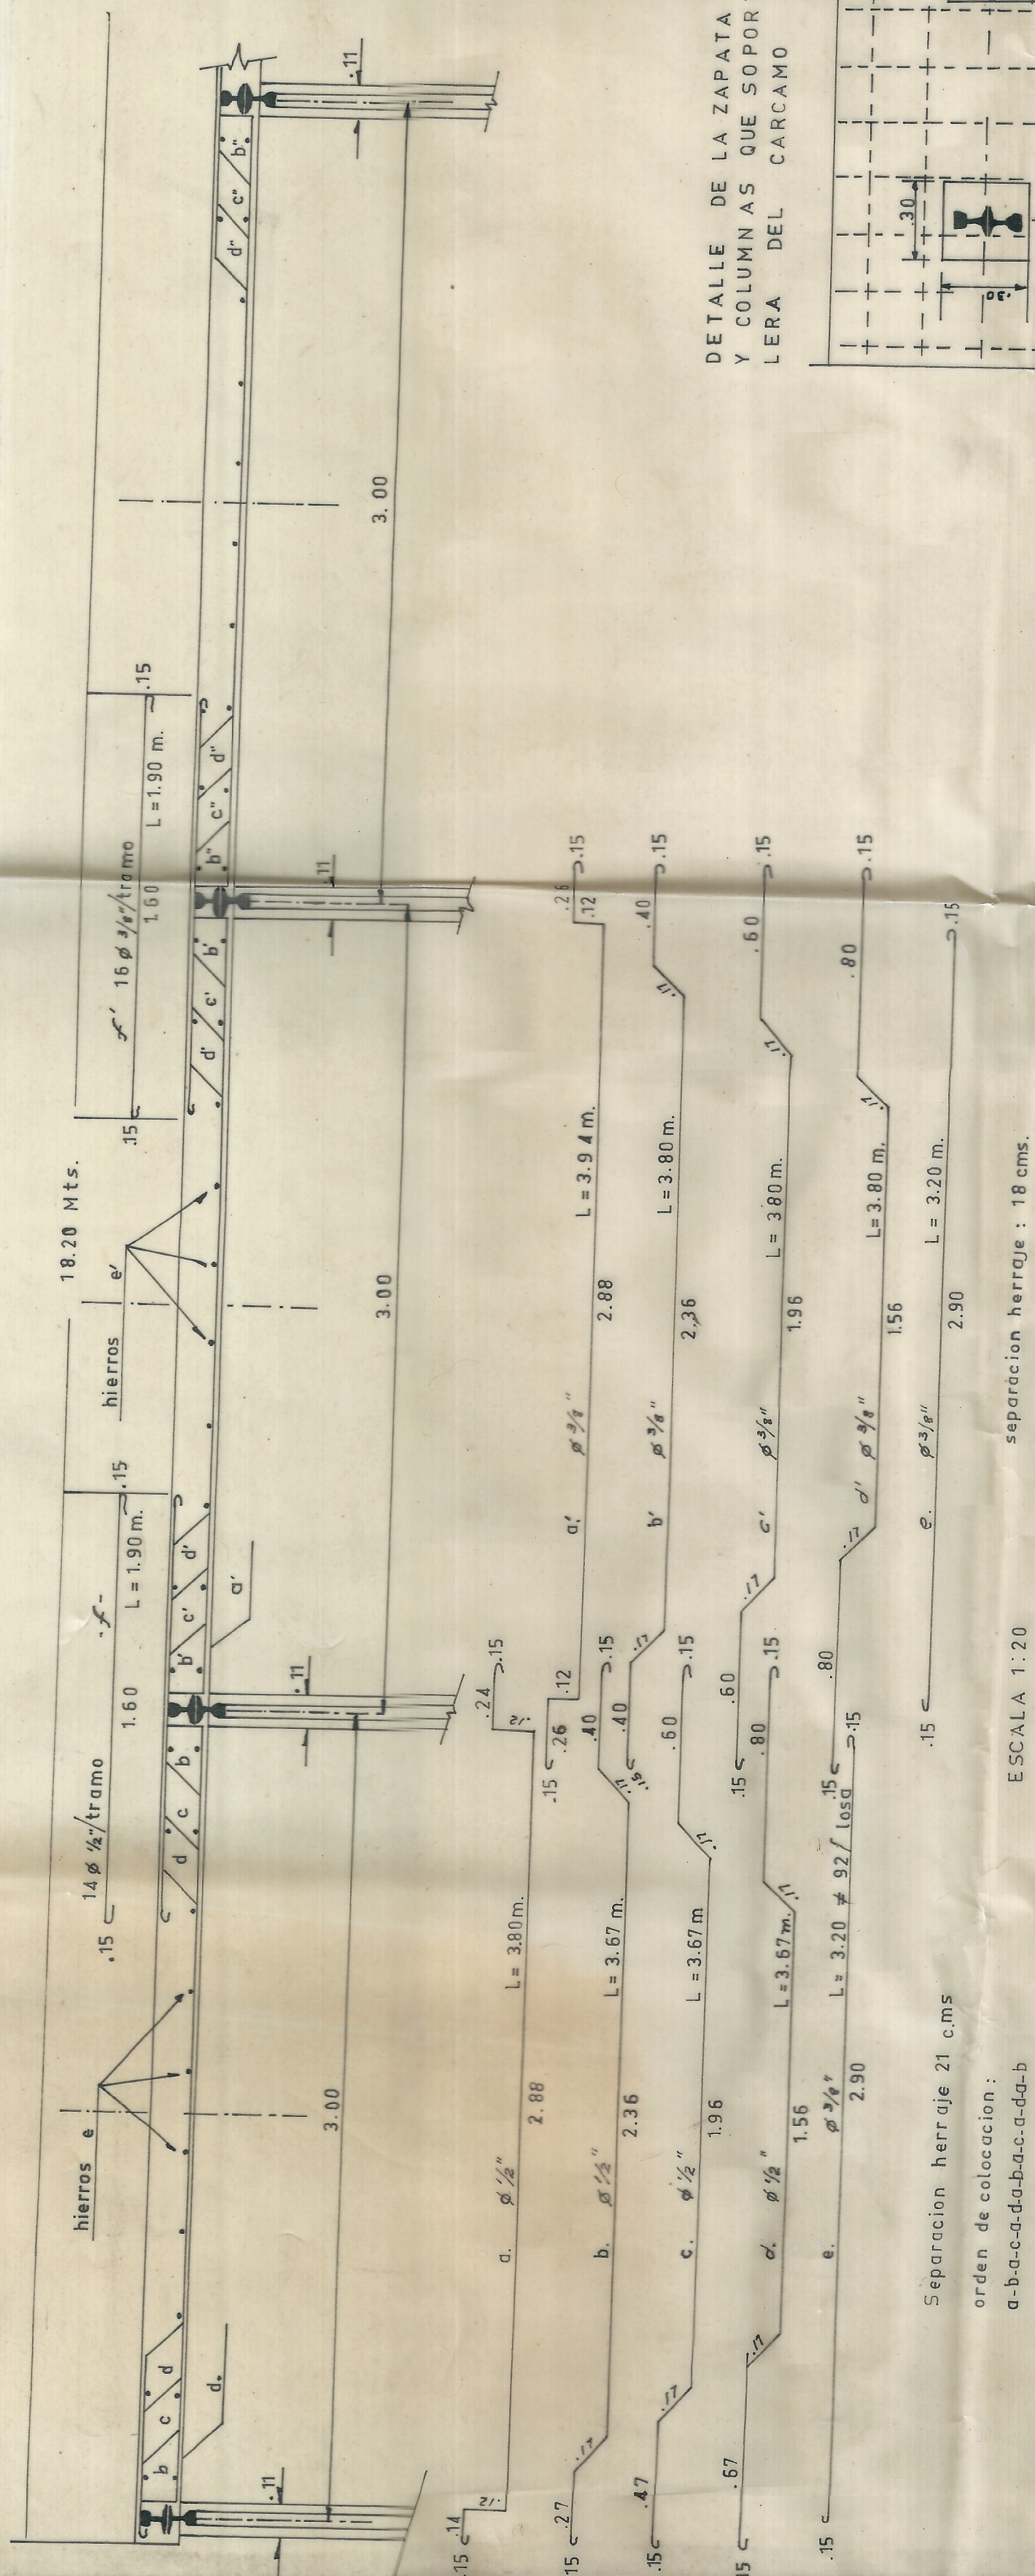



DETALLE DE LA ZAPATA RECTANGULAR
Y COLUMNAS QUE SOPORTAN LA CARRI-
LERA DEL CARCAMO

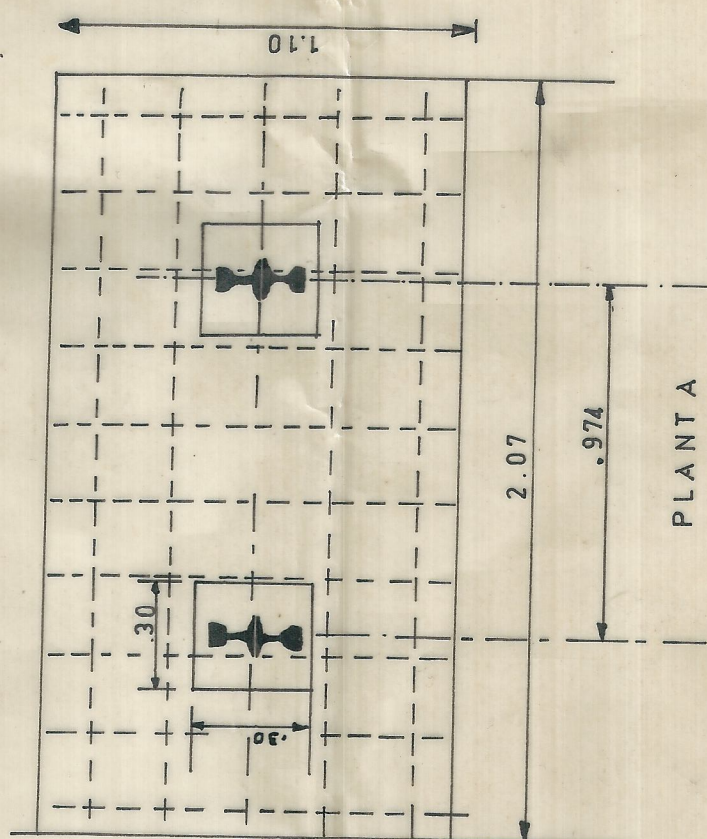

CORTE LONGITUDINAL LOSA: ESCALA 1:5

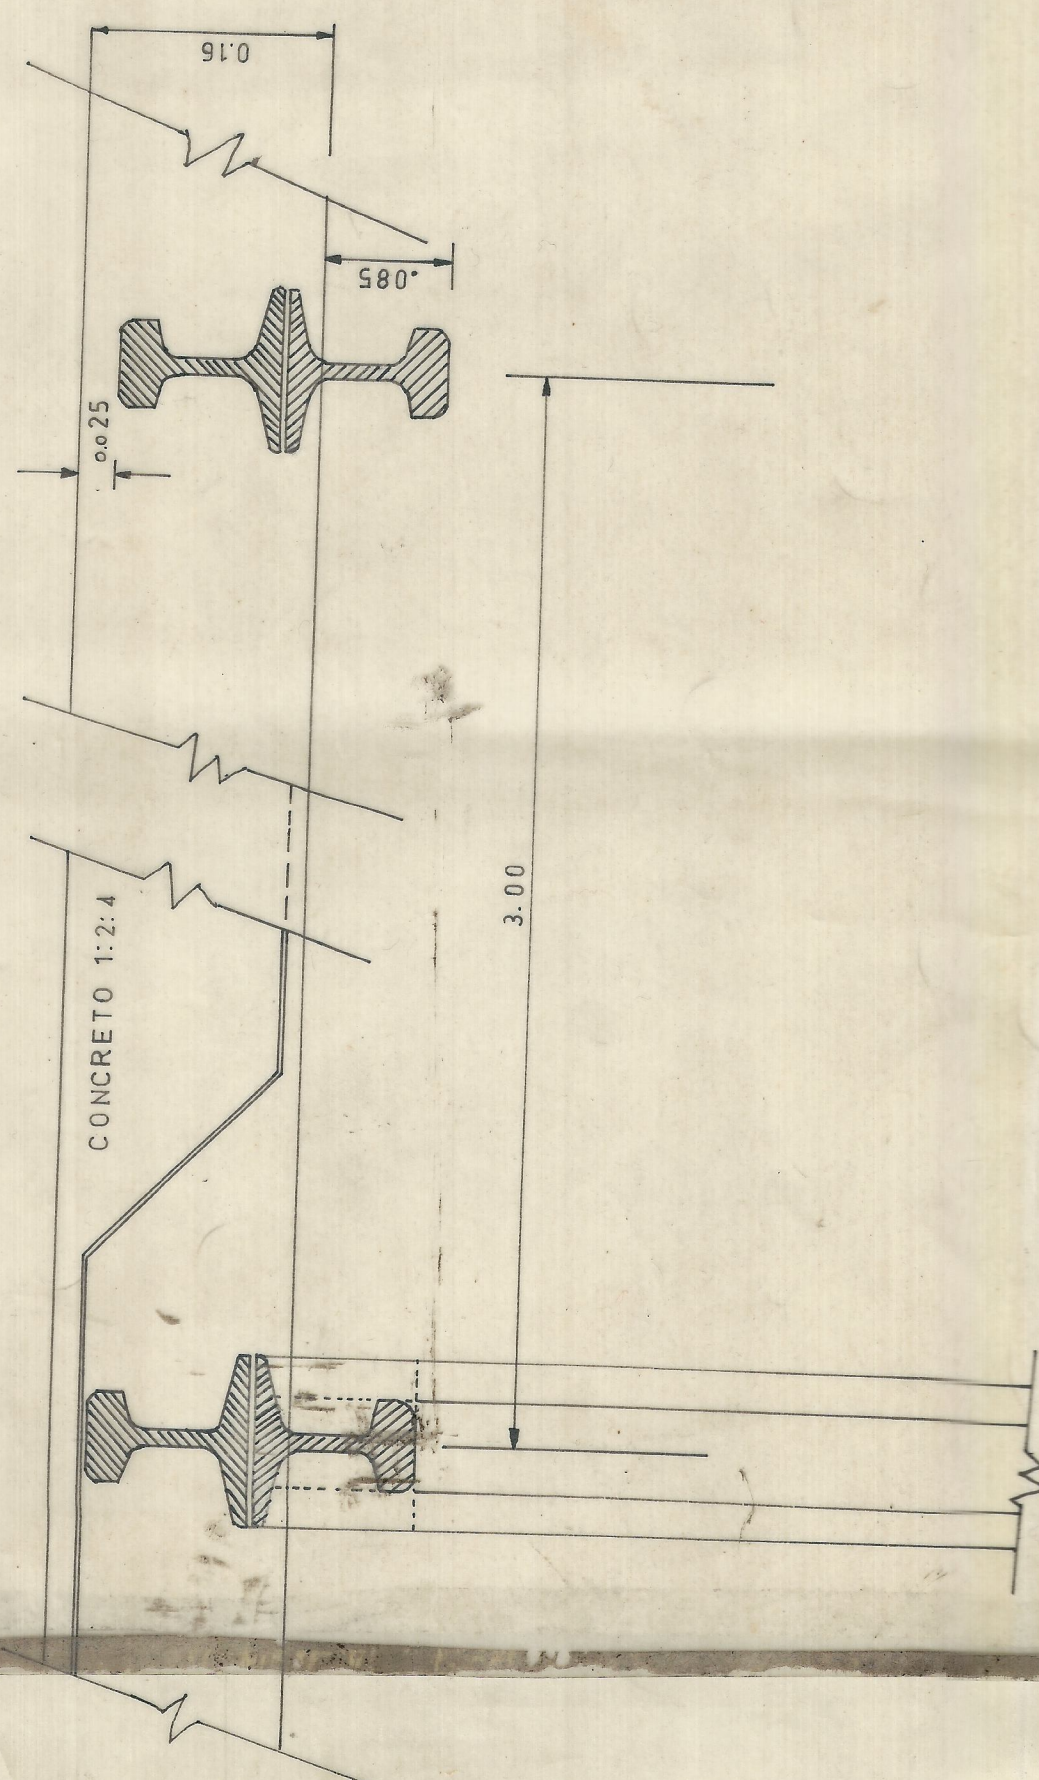

Detalles zapatas y pedestales de empujamiento columnas

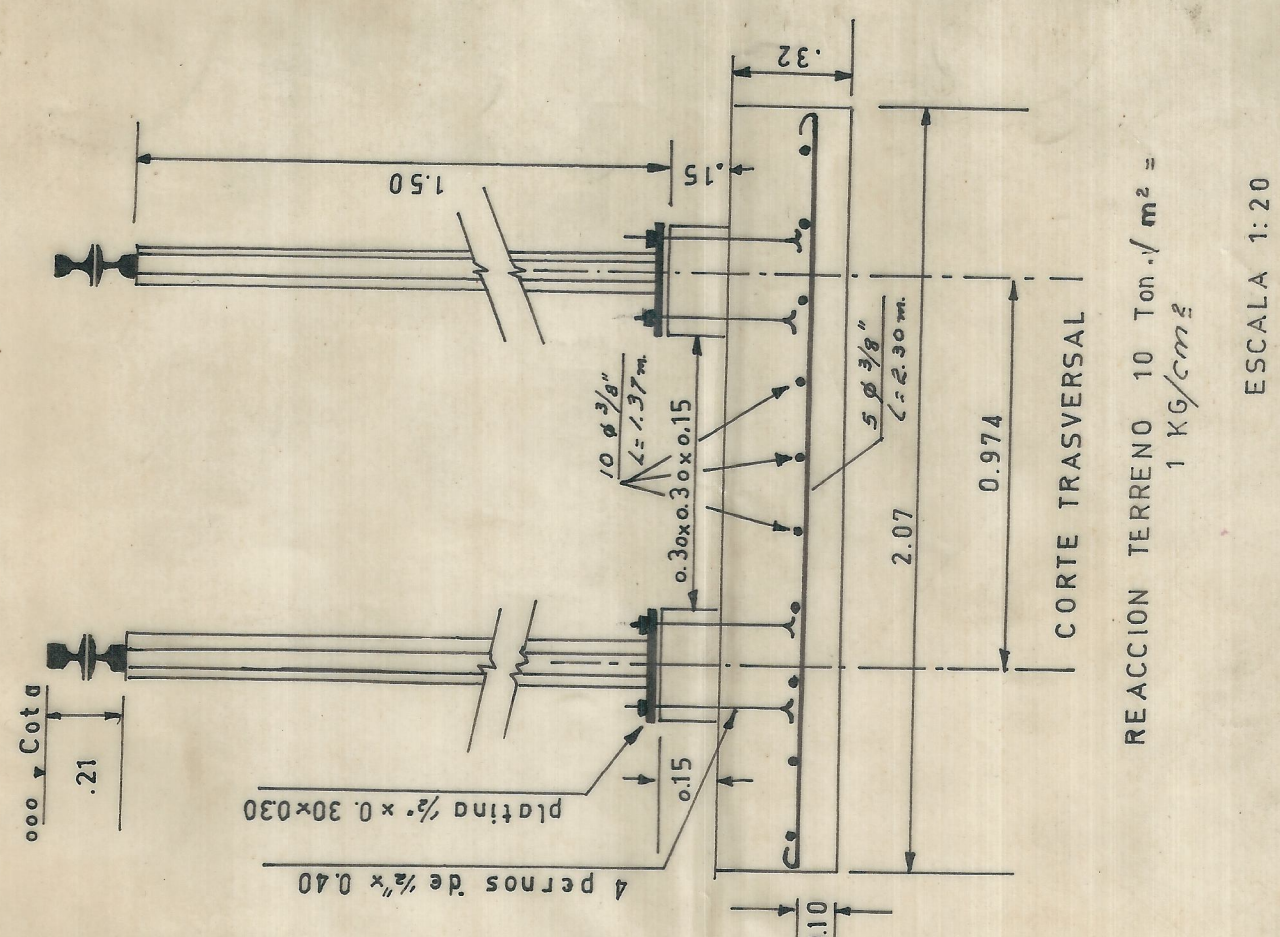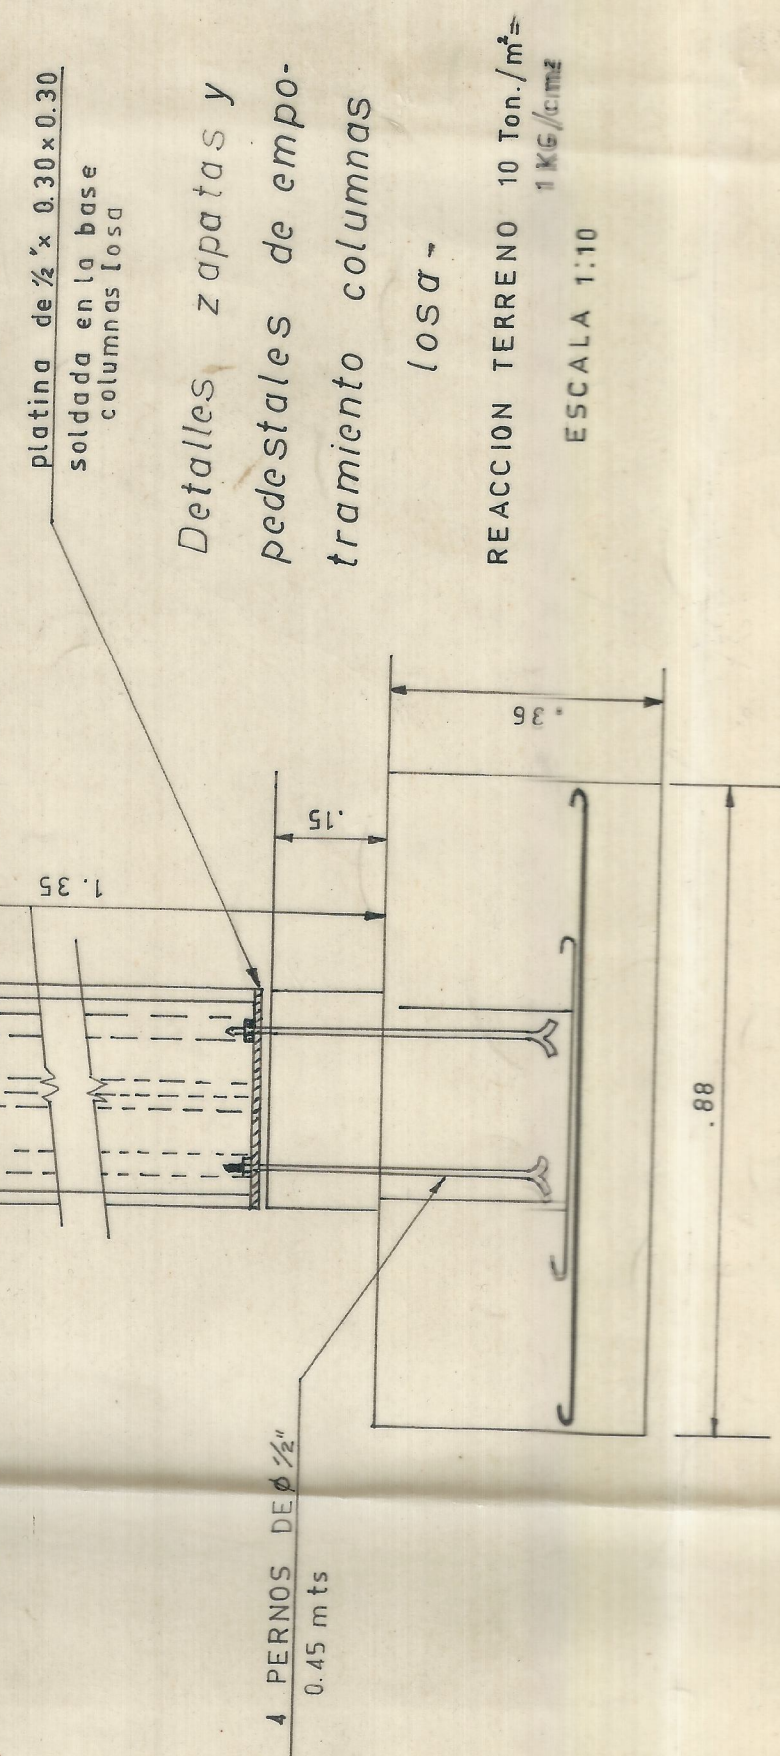

REACCION TERRENO 10 Ton./m² =
1 KG/cm²

ESCALA 1:20

REACCION TERRENO 10 Ton./m²=
1 KG./cm²

ESCALA 1:10

DEPARTAMENTO DE VIAS Y ESTRUCTURAS	
DIVISION PACIFICO	
PROYECTO DE CARCAMO Y PLATAFORMA ELEVADA PARA REVISION DE LOCOMOTIVAS DIESEL	No DE PLANCHAS: 3 PROYECTO DIBUJO JJC astrillon.
PLANCHAS No 3	ESCALAS 1:20-1:10 1.05 CALL Enero 75