


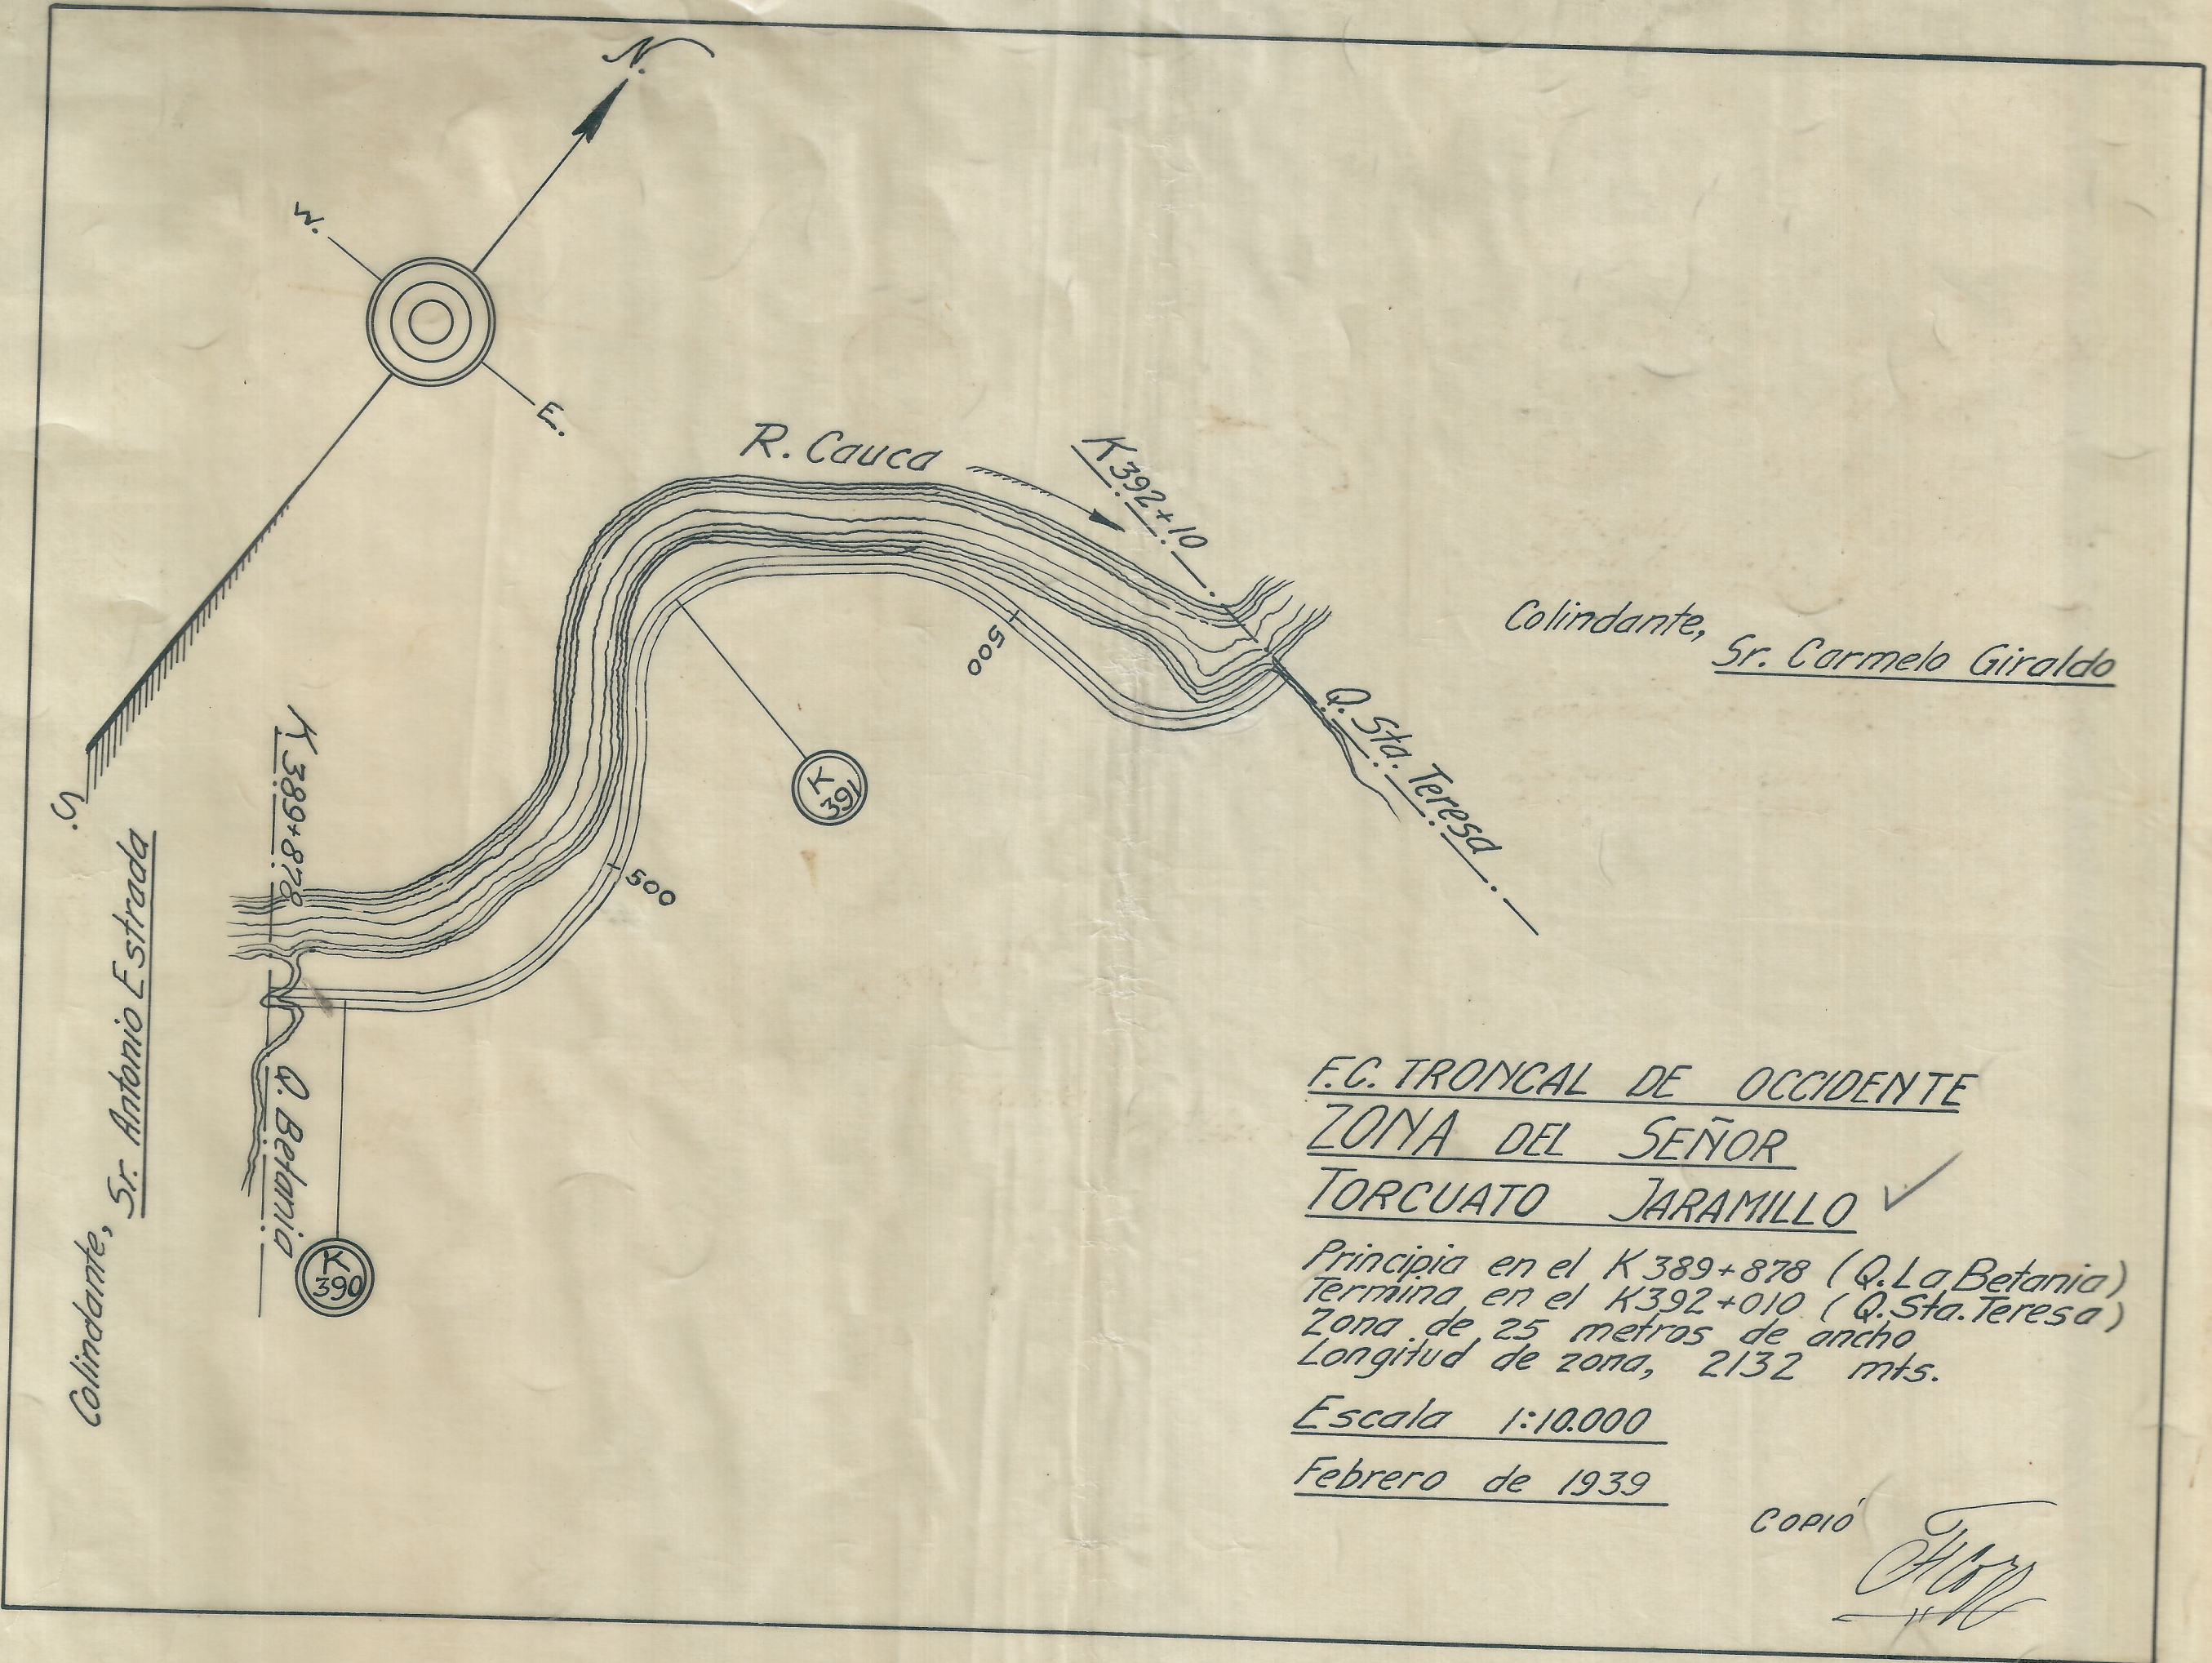

E.C. TRONCAL DE OCCIDENTE
ZONA DEL SEÑOR
TORCUATO JARAMILLO ✓

Principia en el K 389+878 (Q. La Betania)
Termina en el K 392+010 (Q. Sta. Teresa)
Zona de 25 metros de ancho
Longitud de zona, 2132 mts.

Escala 1:10,000

Febrero de 1939

Copia
[Signature]