

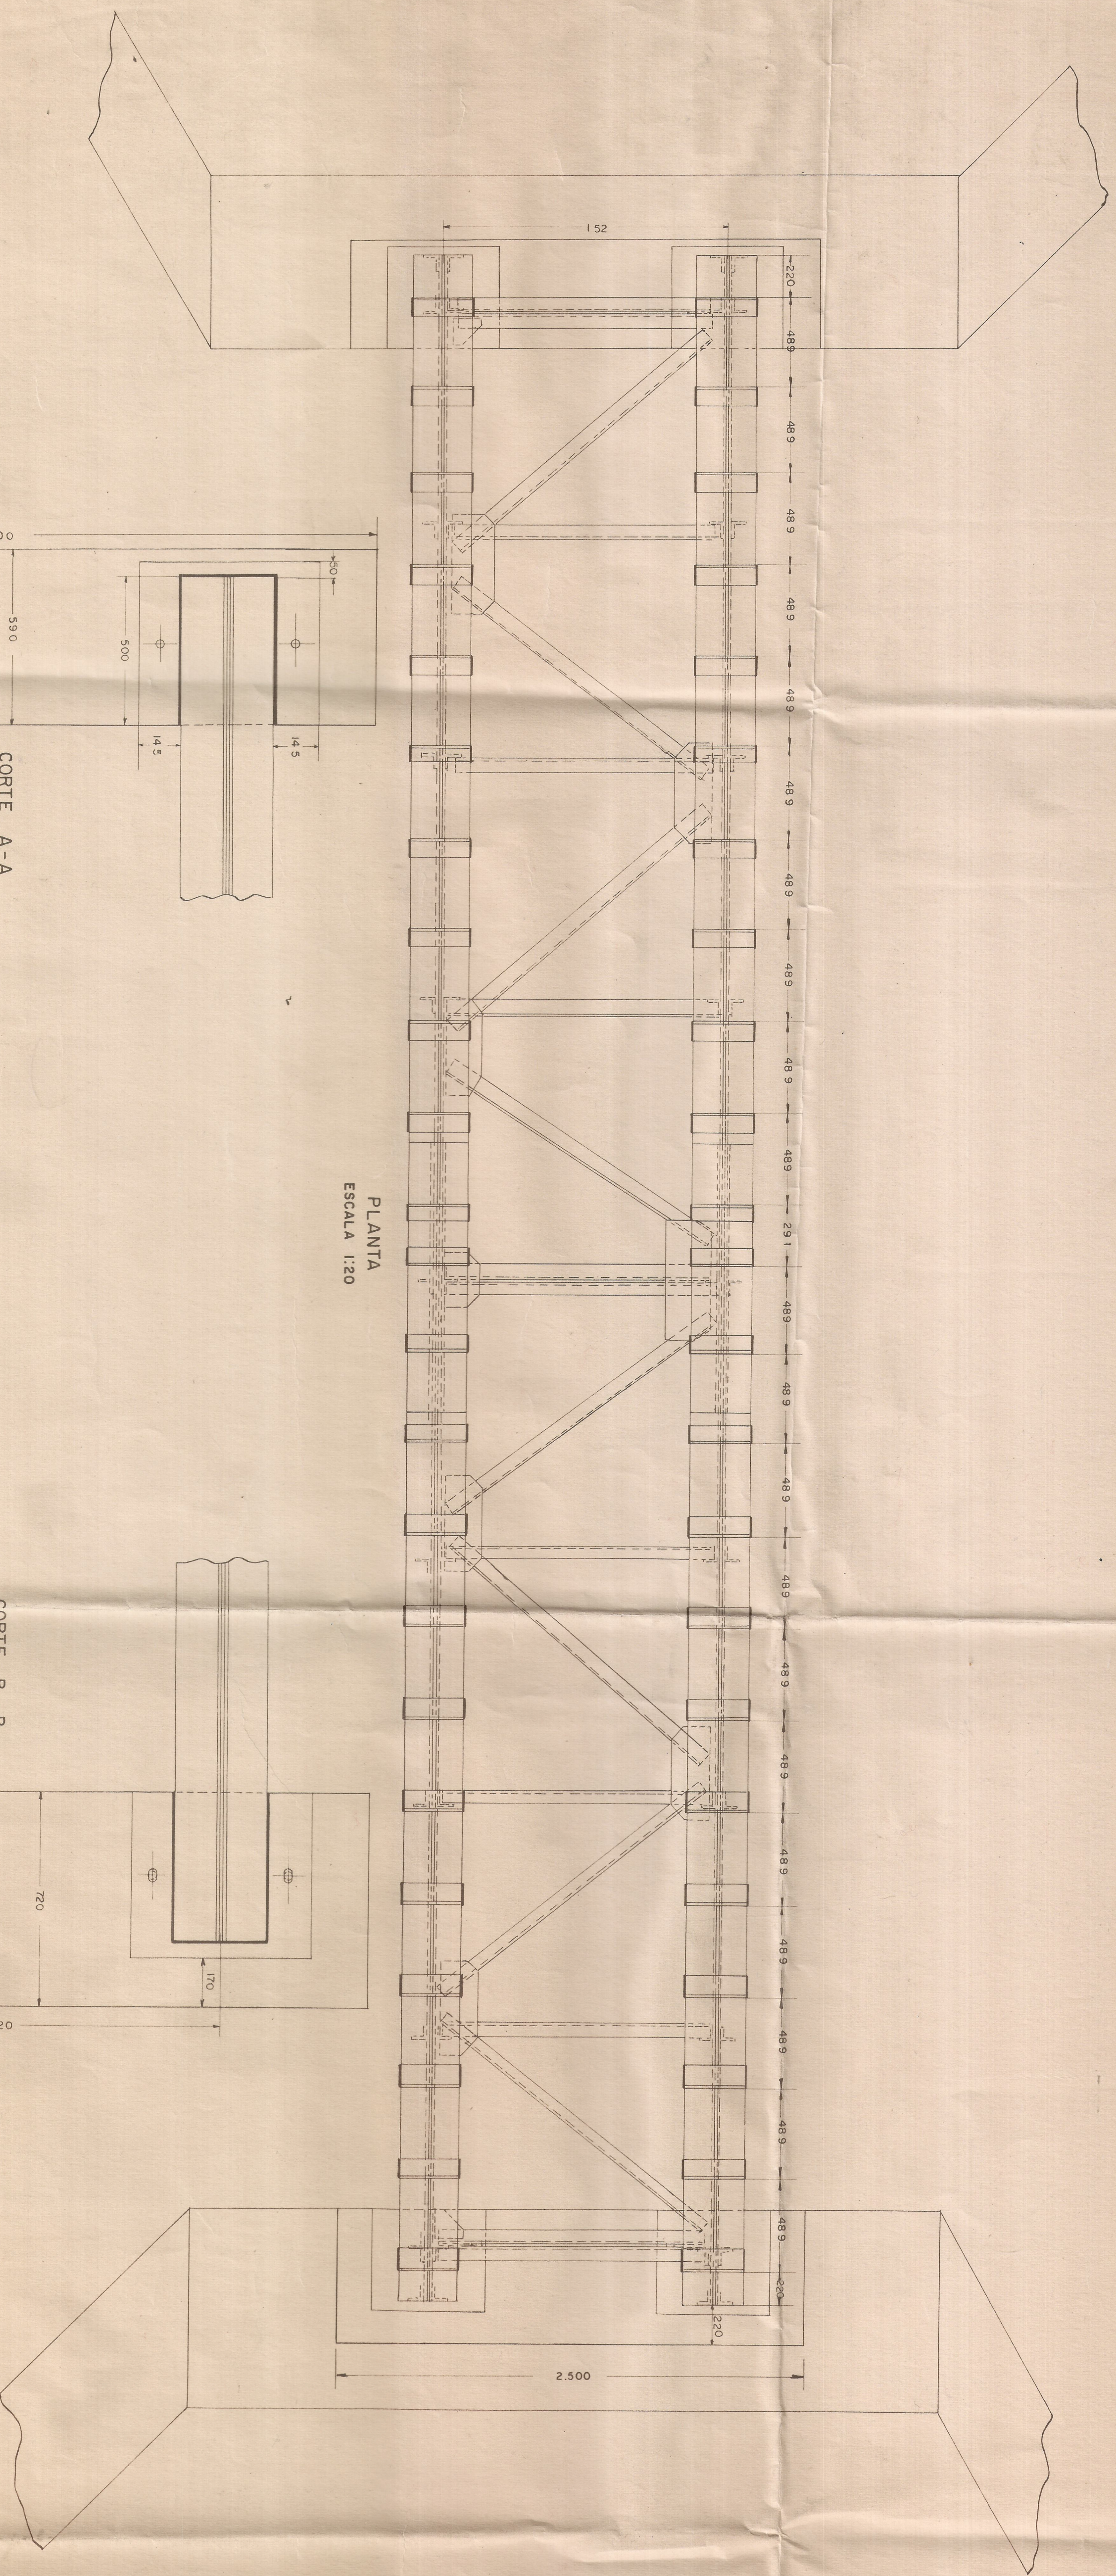


PERFIL LONGITUDINAL
ESCALA 1:20


PERFIL TRANSVERSAL
ESCALA 1:20

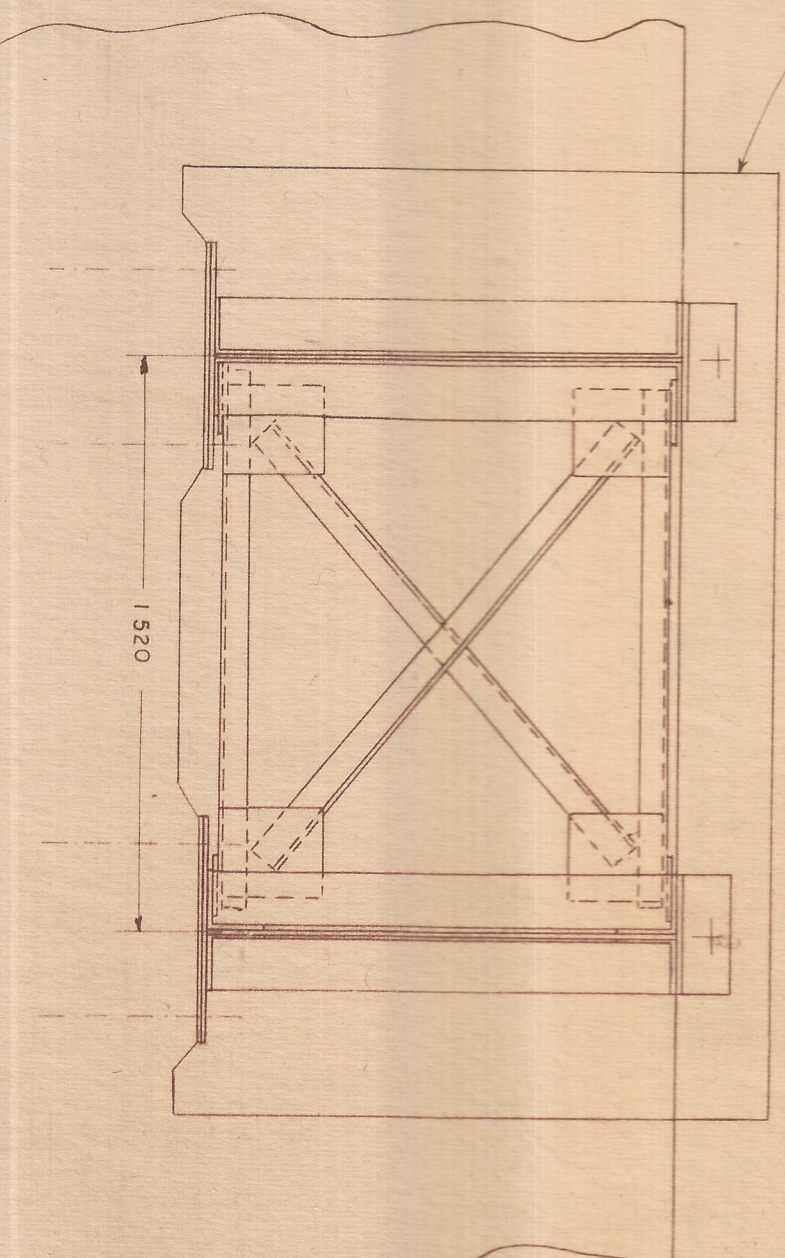

PLANTA
ESCALA 1:20

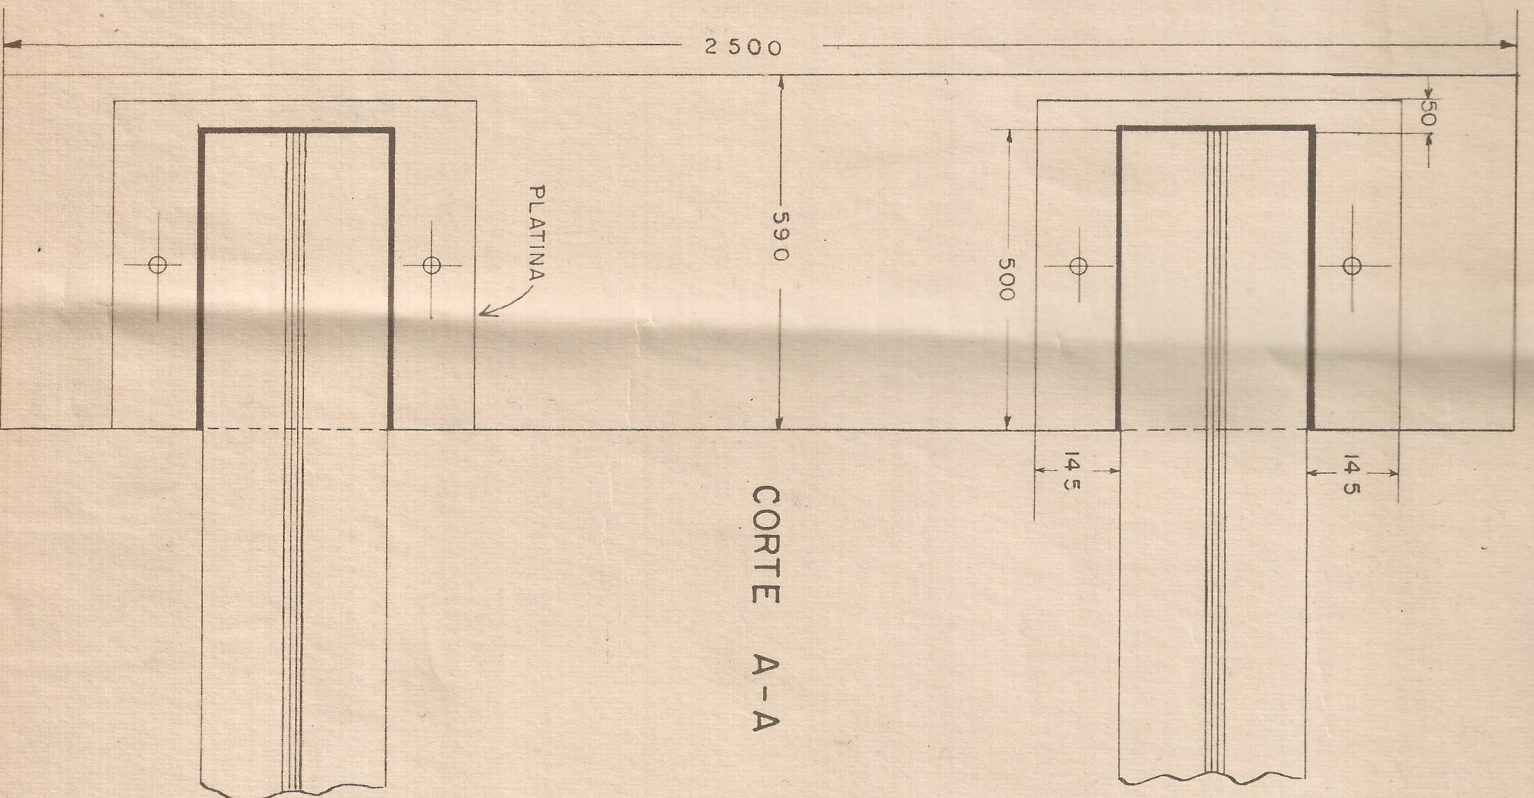

CORTE A-A

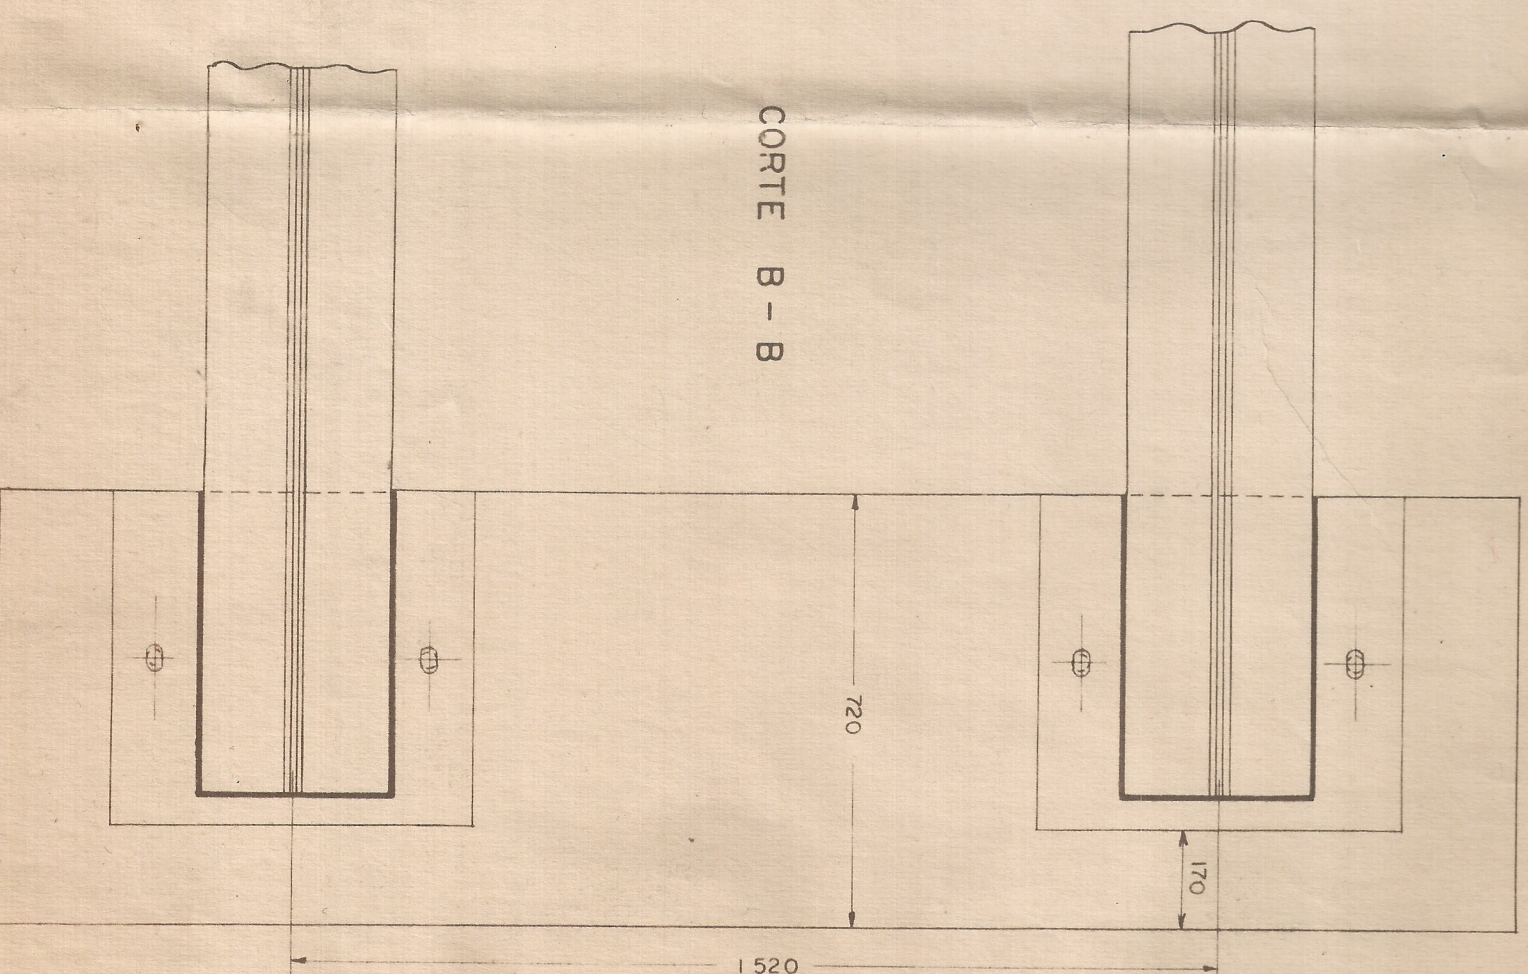

CORTE B-B

ESCALA 1:12.5

FERROCARRILES NACIONALES DE COLOMBIA
DIRECCION GENERAL DE REHABILITACION
ESTRUCTURA METALICA QUE SE PUEDE
REHABILITAR PARA EL PONTON ARRECHEA
EN EL K-23+592 Sección 1ª DIV. PACIFICO

INGENIERO DIRECTOR

INGENIERO JEFE ESTRUCT. Y EDIF.