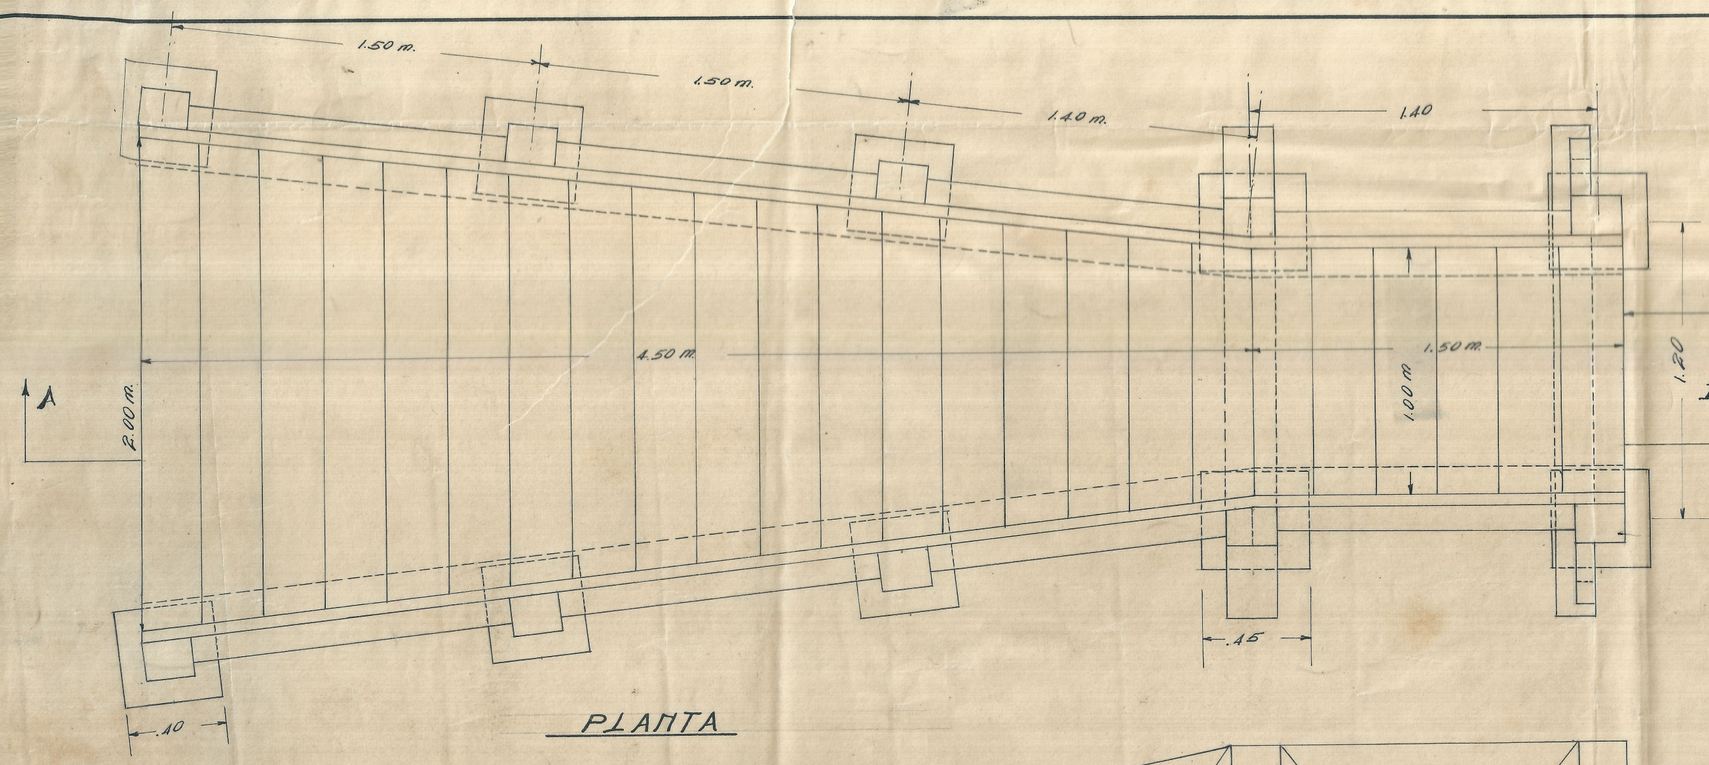

PLANTA

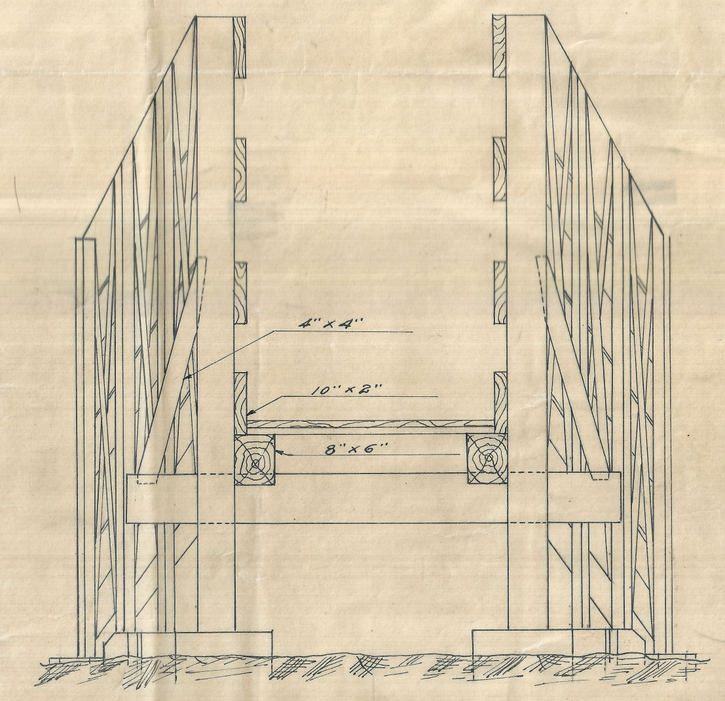

VISTA FRENTE A LA VIA

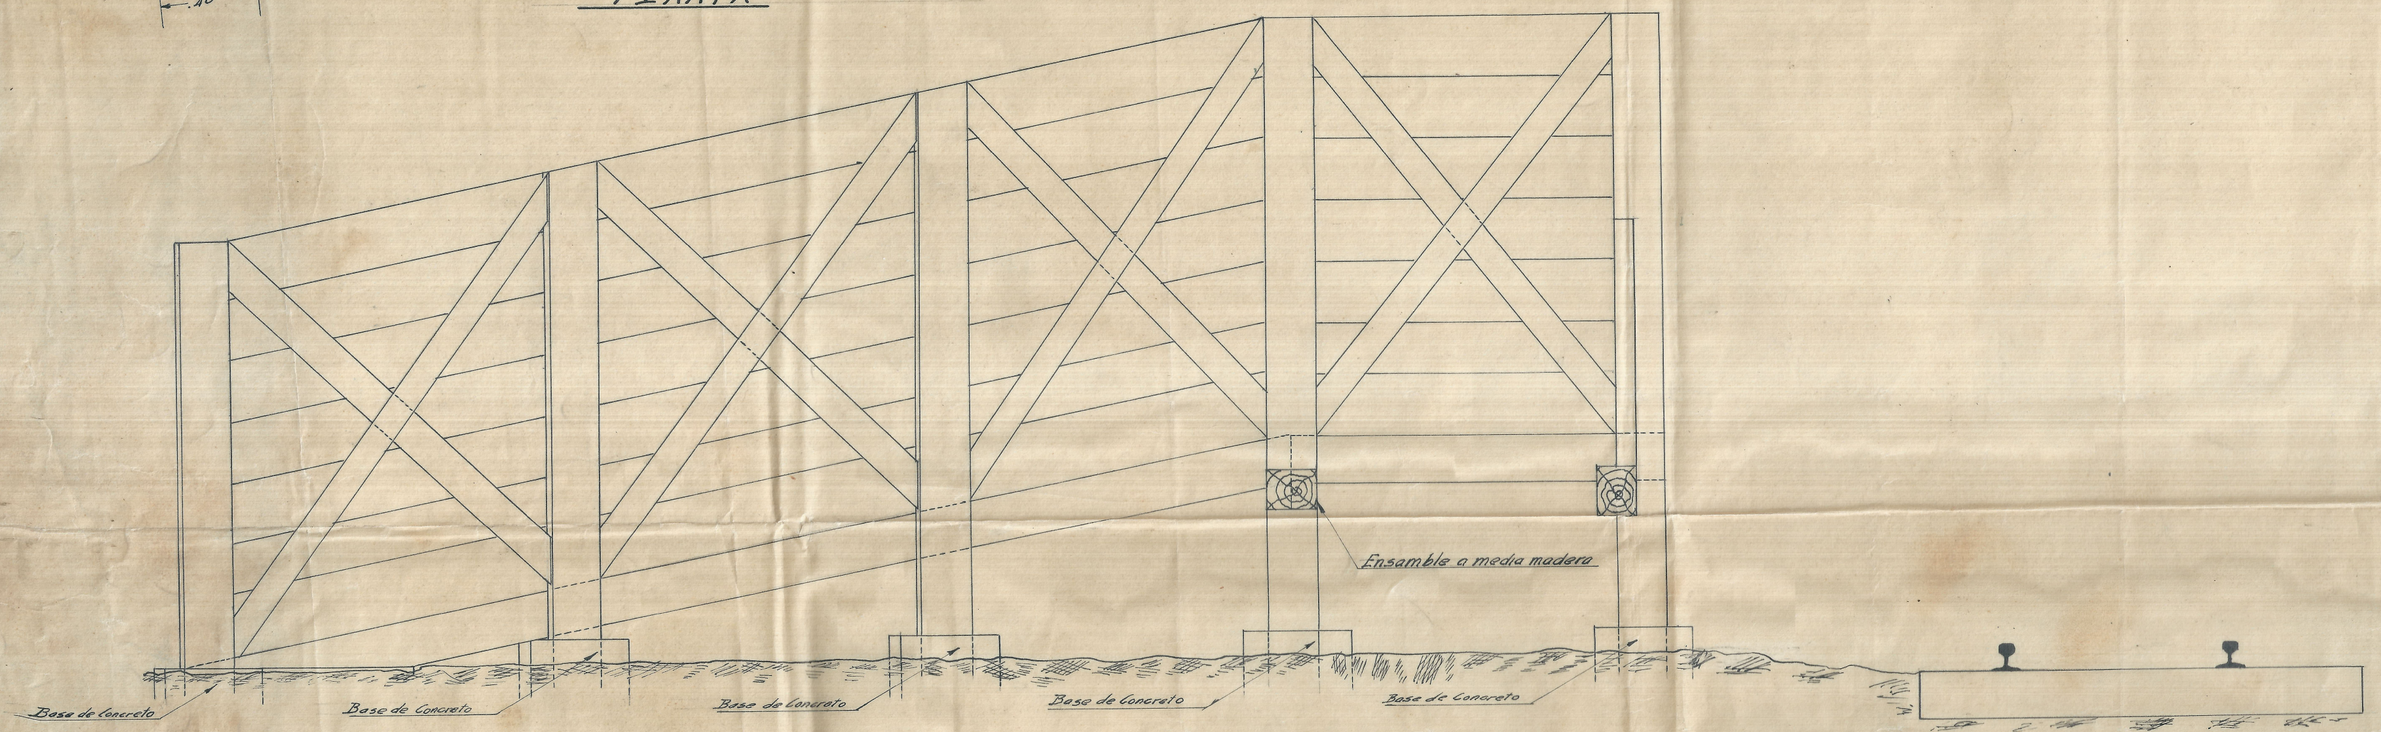

VISTA LATERAL

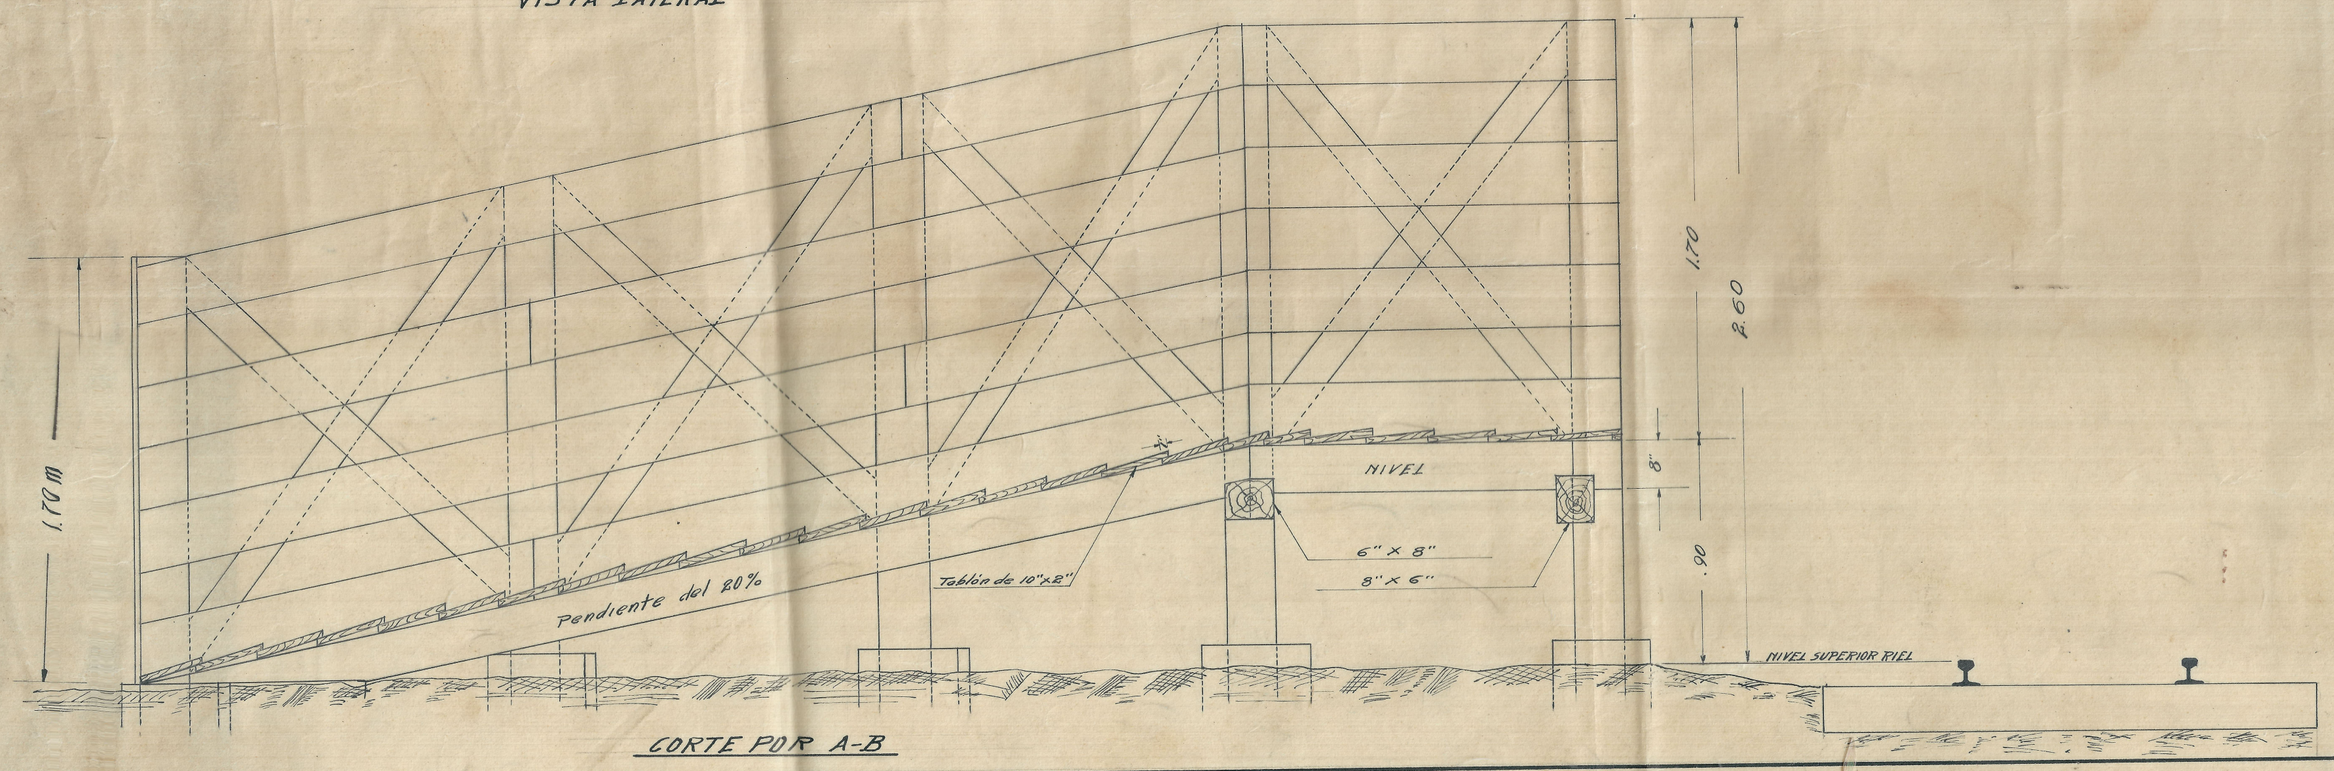

CORTE POR A-B

FERROCARRIL DEL PACIFICO

DEPARTAMENTO DE EXPLOTACION

MODELO DE EMBARCADERO DE MADERA PARA GANADO

ESCALA: 1/20

DISEÑADO POR: Camilo Muñoz O.

DIBUJO: José M Salcedo H

ACETATO 70 x 50 C-B
www.arquitectura-e.com