


Nueva Estacion Cali

**LOTE N° 29 DE PROPIEDAD DE
LOS HEREDEROS DEL DR. GARCIA
SIERRA ADQUIRIDO POR EL F.C.
DEL PACIFICO PARA EST. CALI.**

ESCALA 1/200

SUPERFICIE DEL LOTE N° 29:
375.71 M² = 587 V²
ING. F. JARAMILLO J. CALI IX-6-38

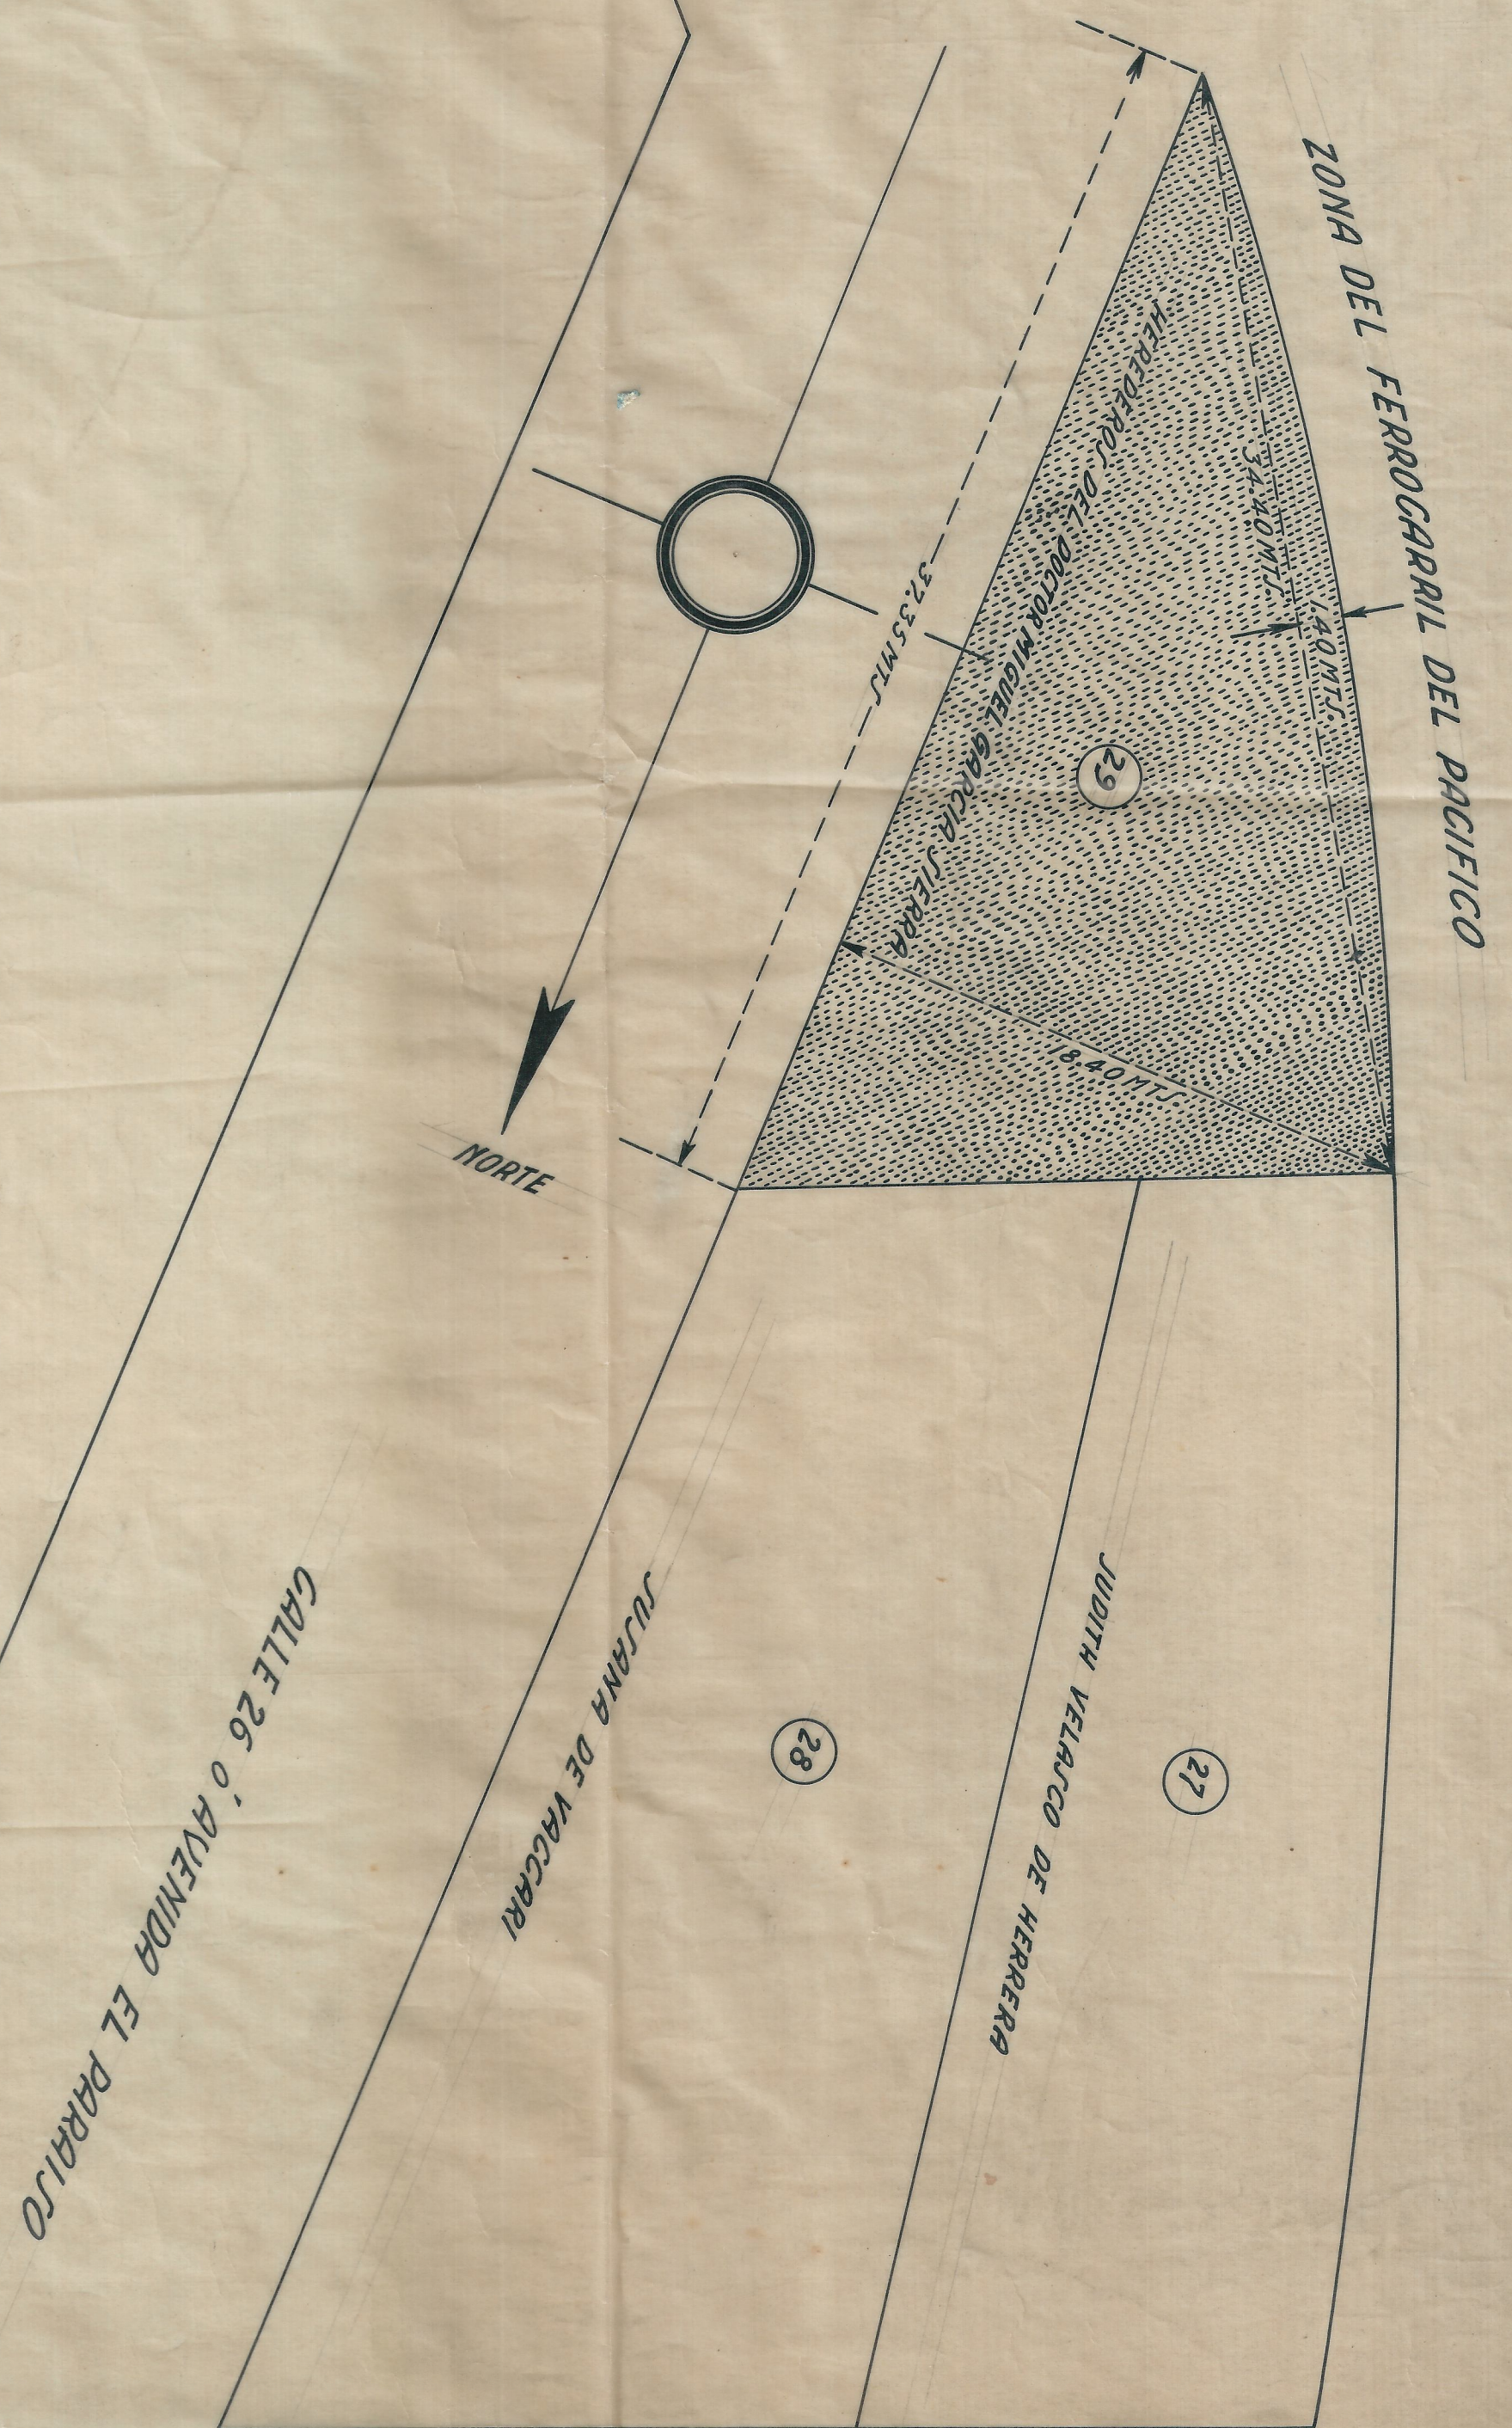

ERA 5A.