



DIVISION CENTRAL

ROCC
(REDISTRIBUCION OFICINAS CALI)

9

DETALLE MUEBLE M-1

ESCALA 1:10

PROYECTO:

FERNANDO PEREZ DEL CASTILLO
MUNICIPIO 3810

DIBUJO:

M. E. L. S.



FECHA:

OCTUBRE DE 1970


COLABORACION: OSCAR ALZATE GERRANDEZ

APPROBO:

MUNICIPIO 7045

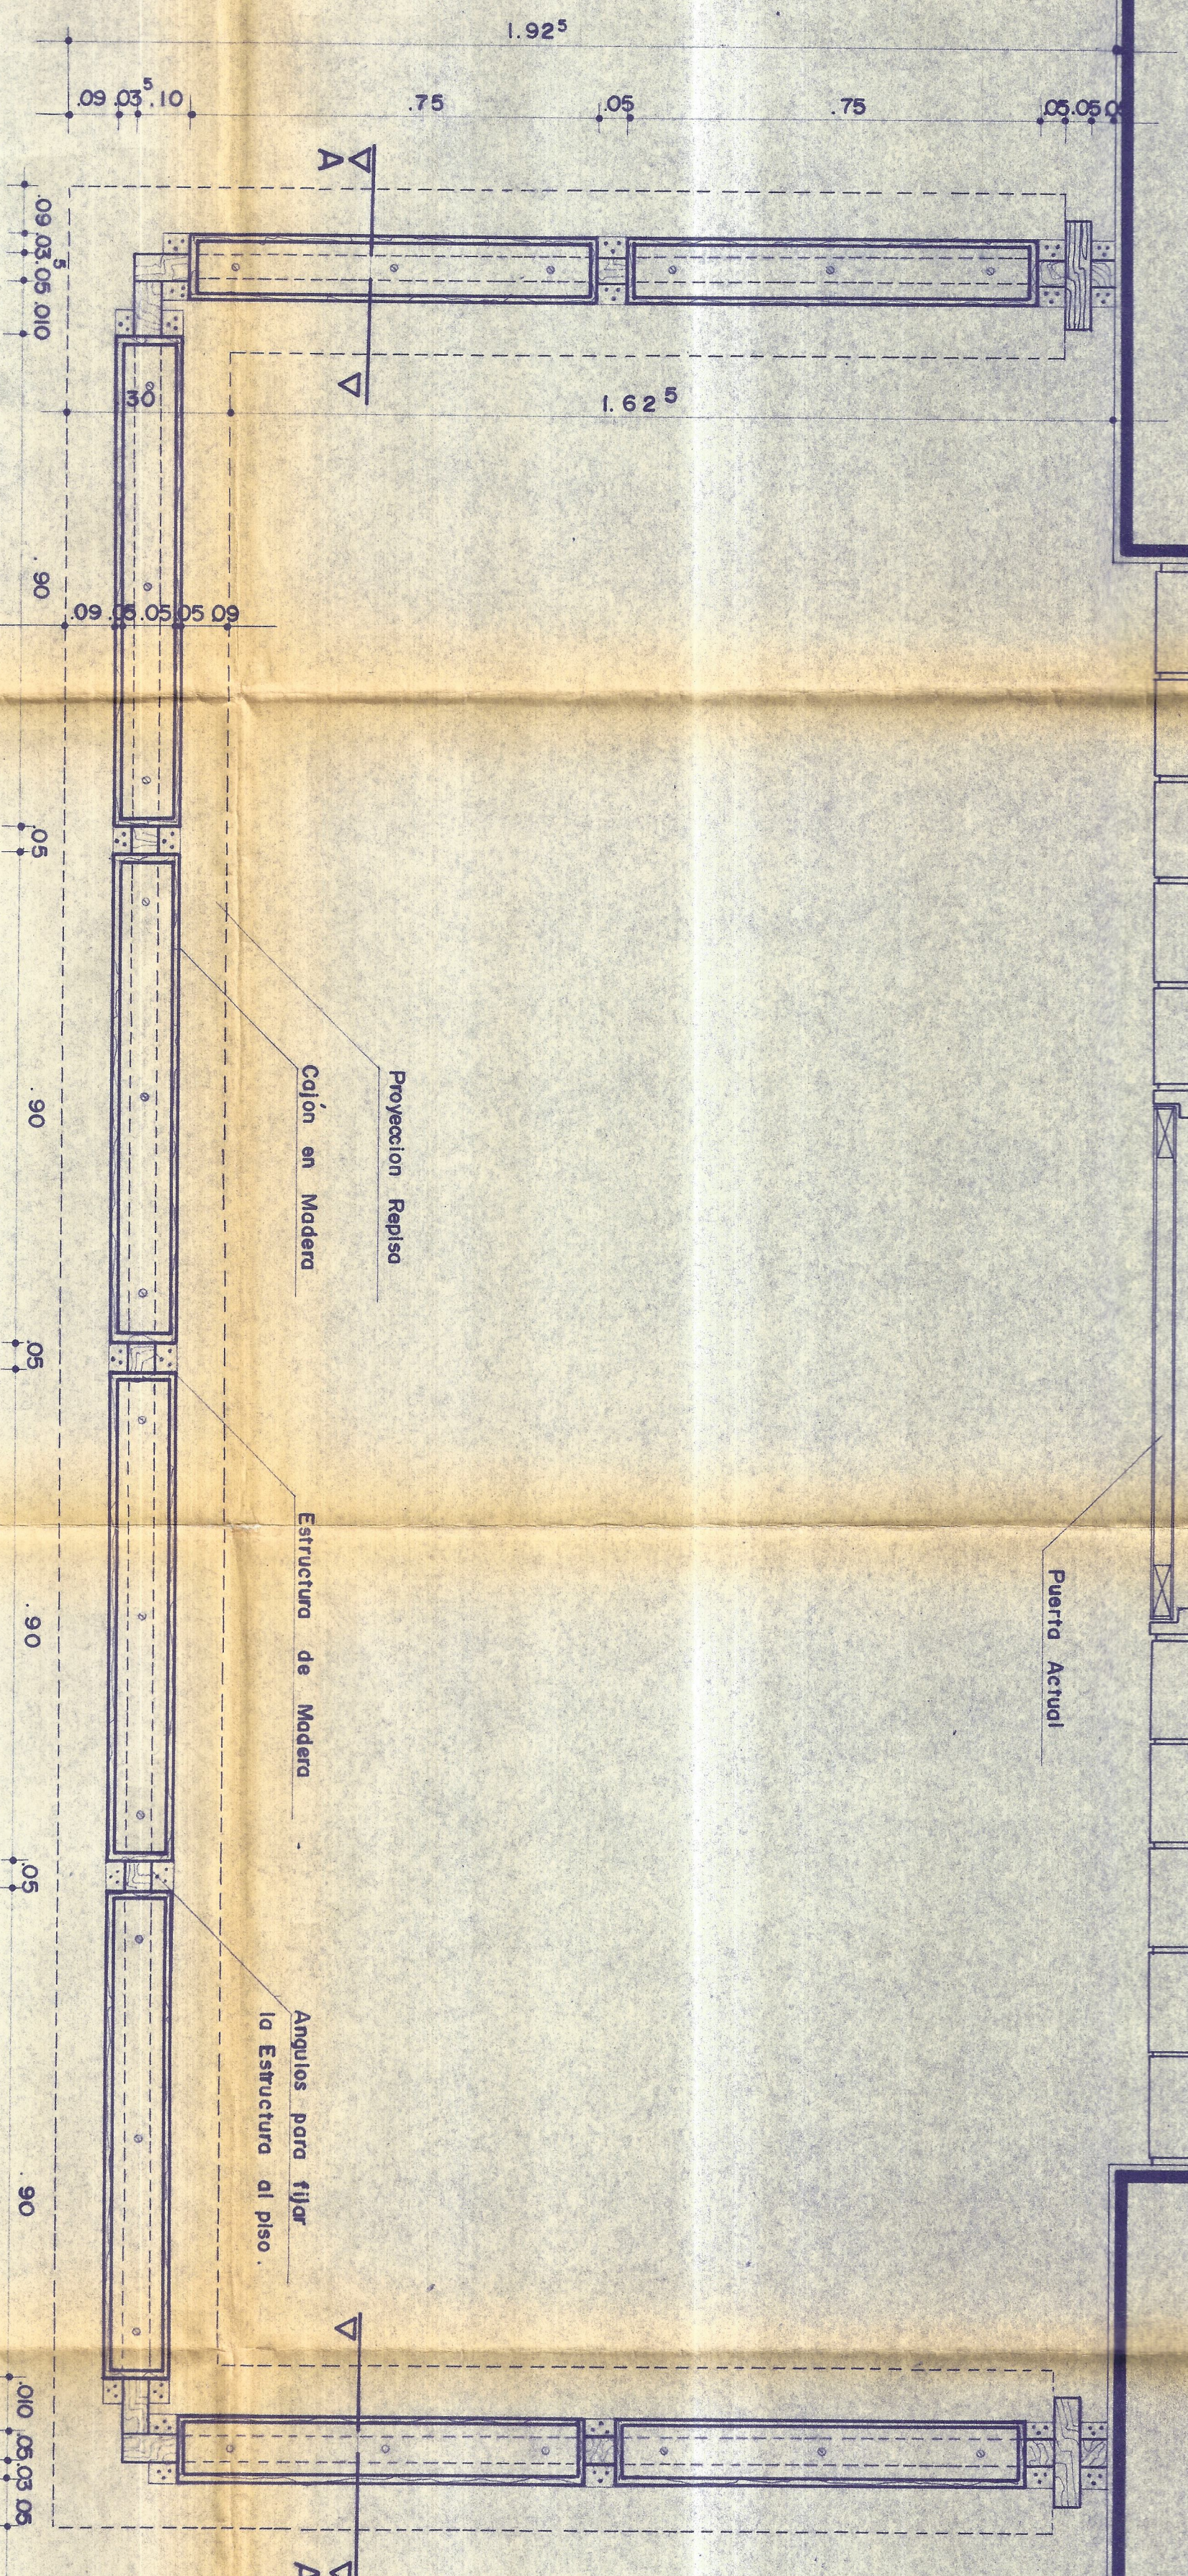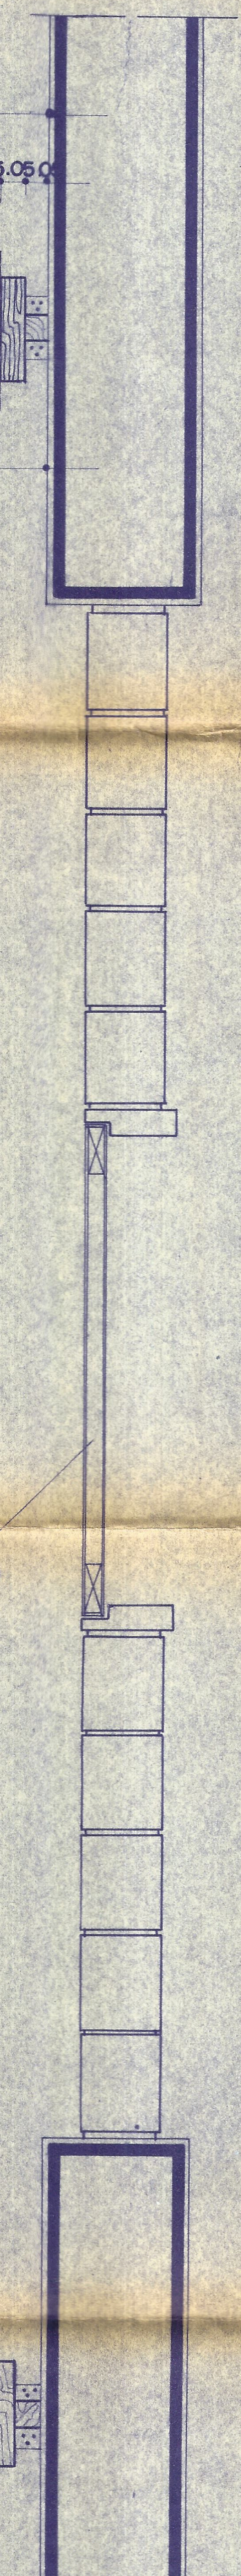

PLANTA M-1

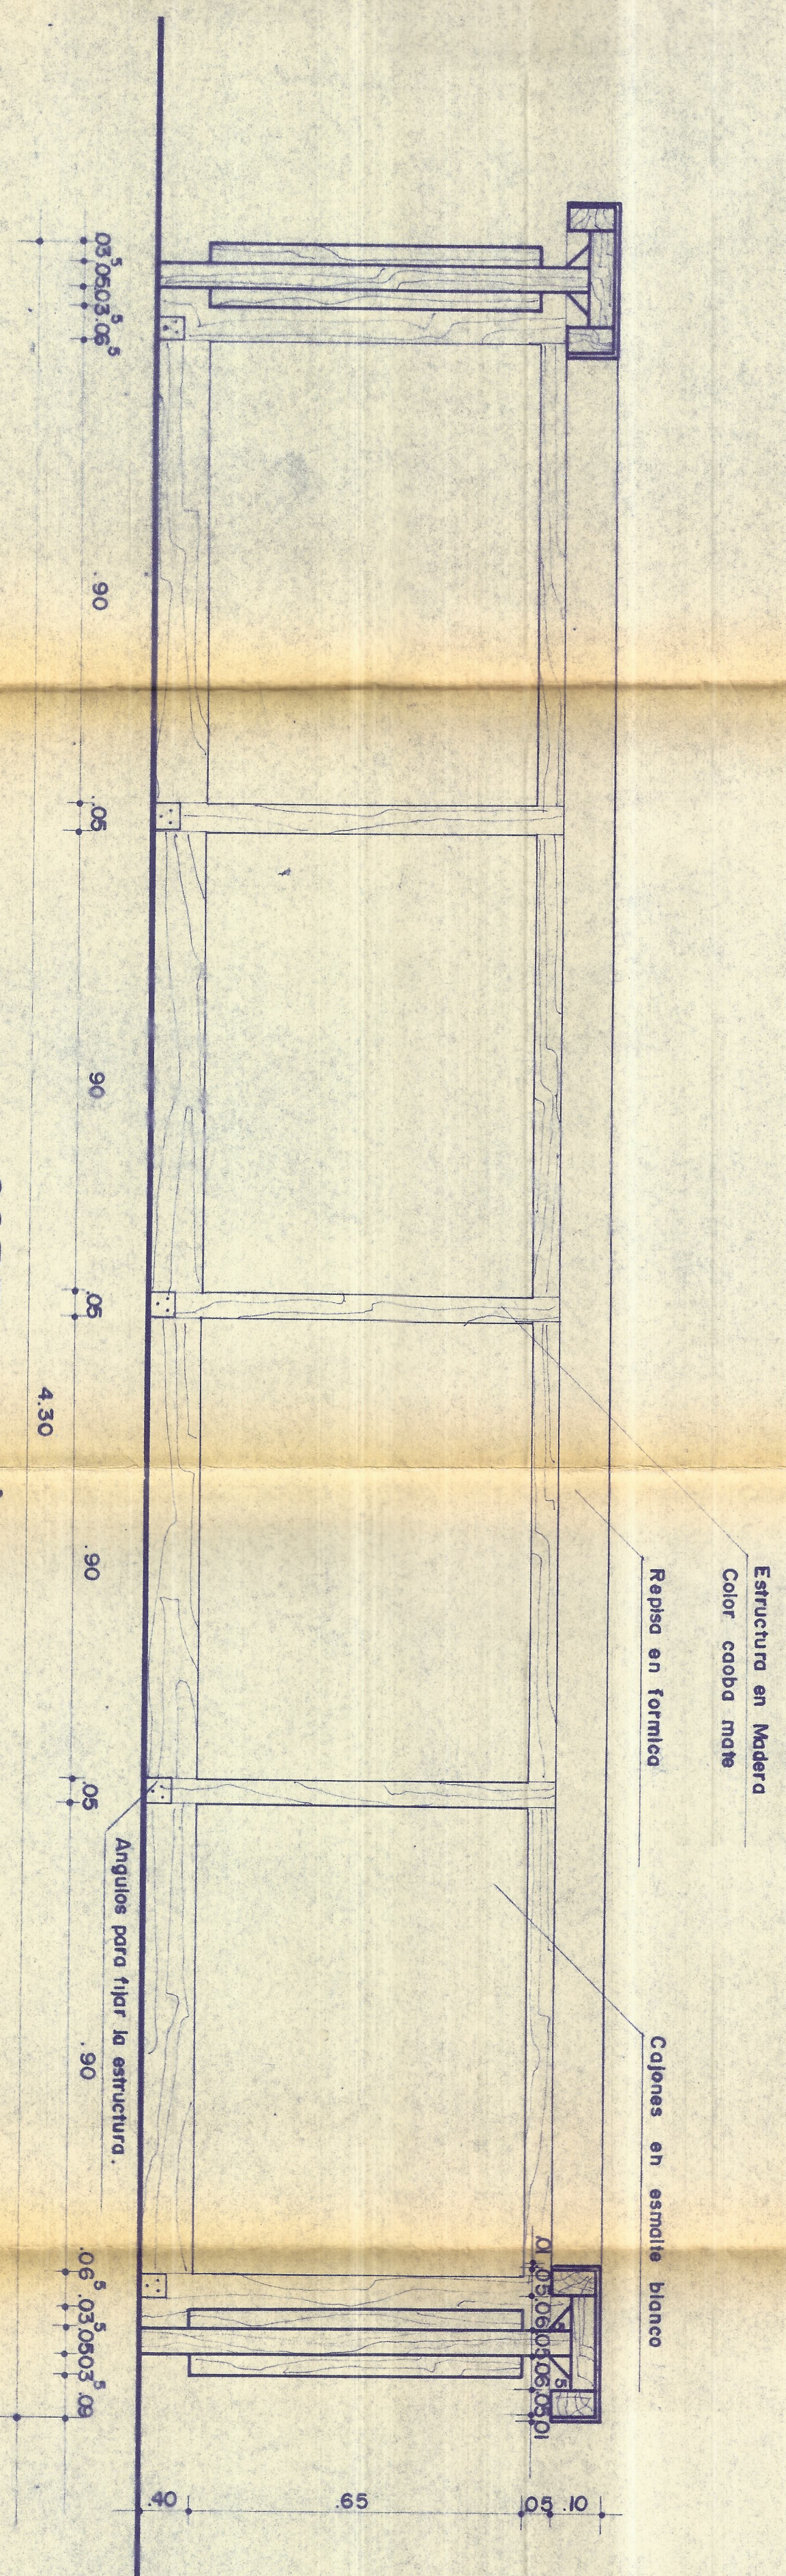

CORTE A-A'