


FERROCARRIL DEL PACIFICO
 DEPARTAMENTO DE EXPLORACION
 PROYECTO DE APARTADERO PARA LA TRIL-
 LLADORA DEL SR ARCEJO, JARAMILLO Y
 ALARGAMIENTO LINEAS EN PATIOS ES-
 TACION ZARZAL N. 304-EXC. 1-500
 08/90

Manuel Salcedo H. Ingeniero
 Jorge Salgado O. Jefe Topografo

1481

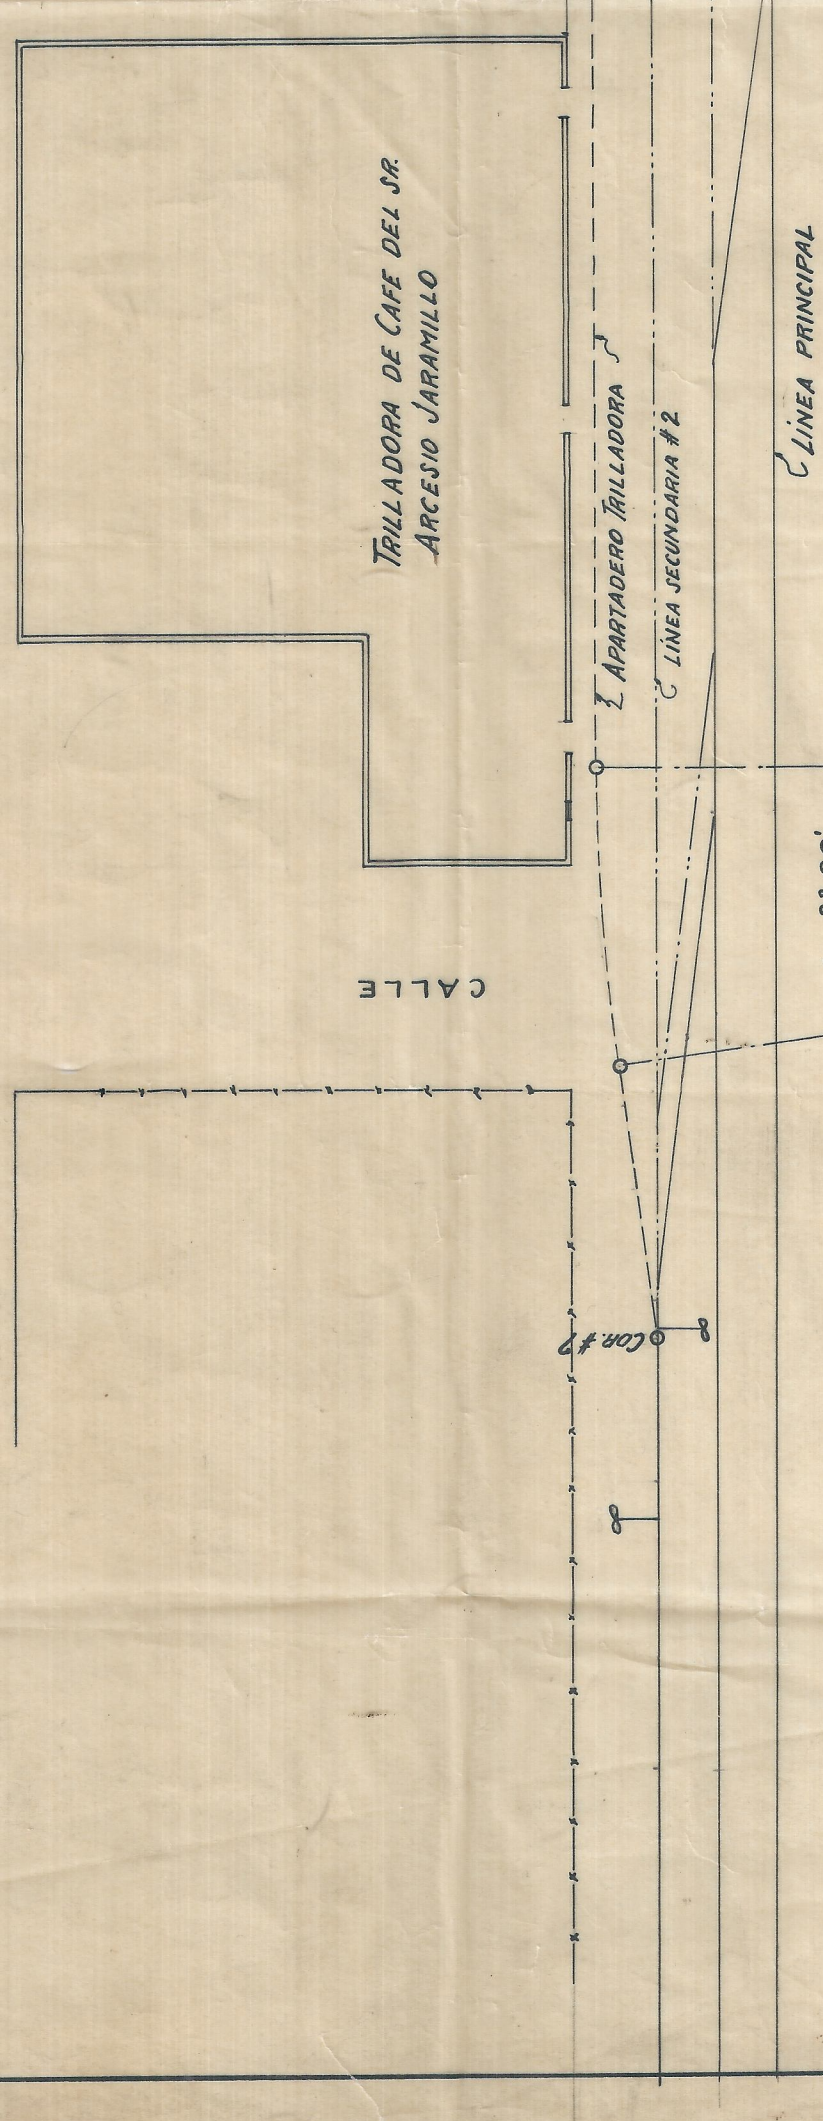

A = 8° 00'
 D = 4° 00'
 D = 143.36
 L = 1000

NOTA:

EL APARTADERO PARA LA TRILADORA TIENE UNA LONGITUD DE 125.00 MTS. DESDE PUNTA DE AGUAS LA TRANSVERSAL. PRIMA AL CORAZON DEL APARTADERO DE LA TRILADORA DEBE CORREERSE 1500 MTS. LINEA MARCADA CON PUNTEO Y RAYA. LA LINEA SECUNDARIA Y 2 DEBE PROLONGARSE 10 MTS. QUE LA #1. AL PROLONGAR LA #1 SE HACE NECESARIO EL EN SANCIONAMIENTO DEL PUNTO EN LA PRIMA EN QUE MUEL. TRAM LAS LINEAS DE PUNTO DE BOD LUCES