


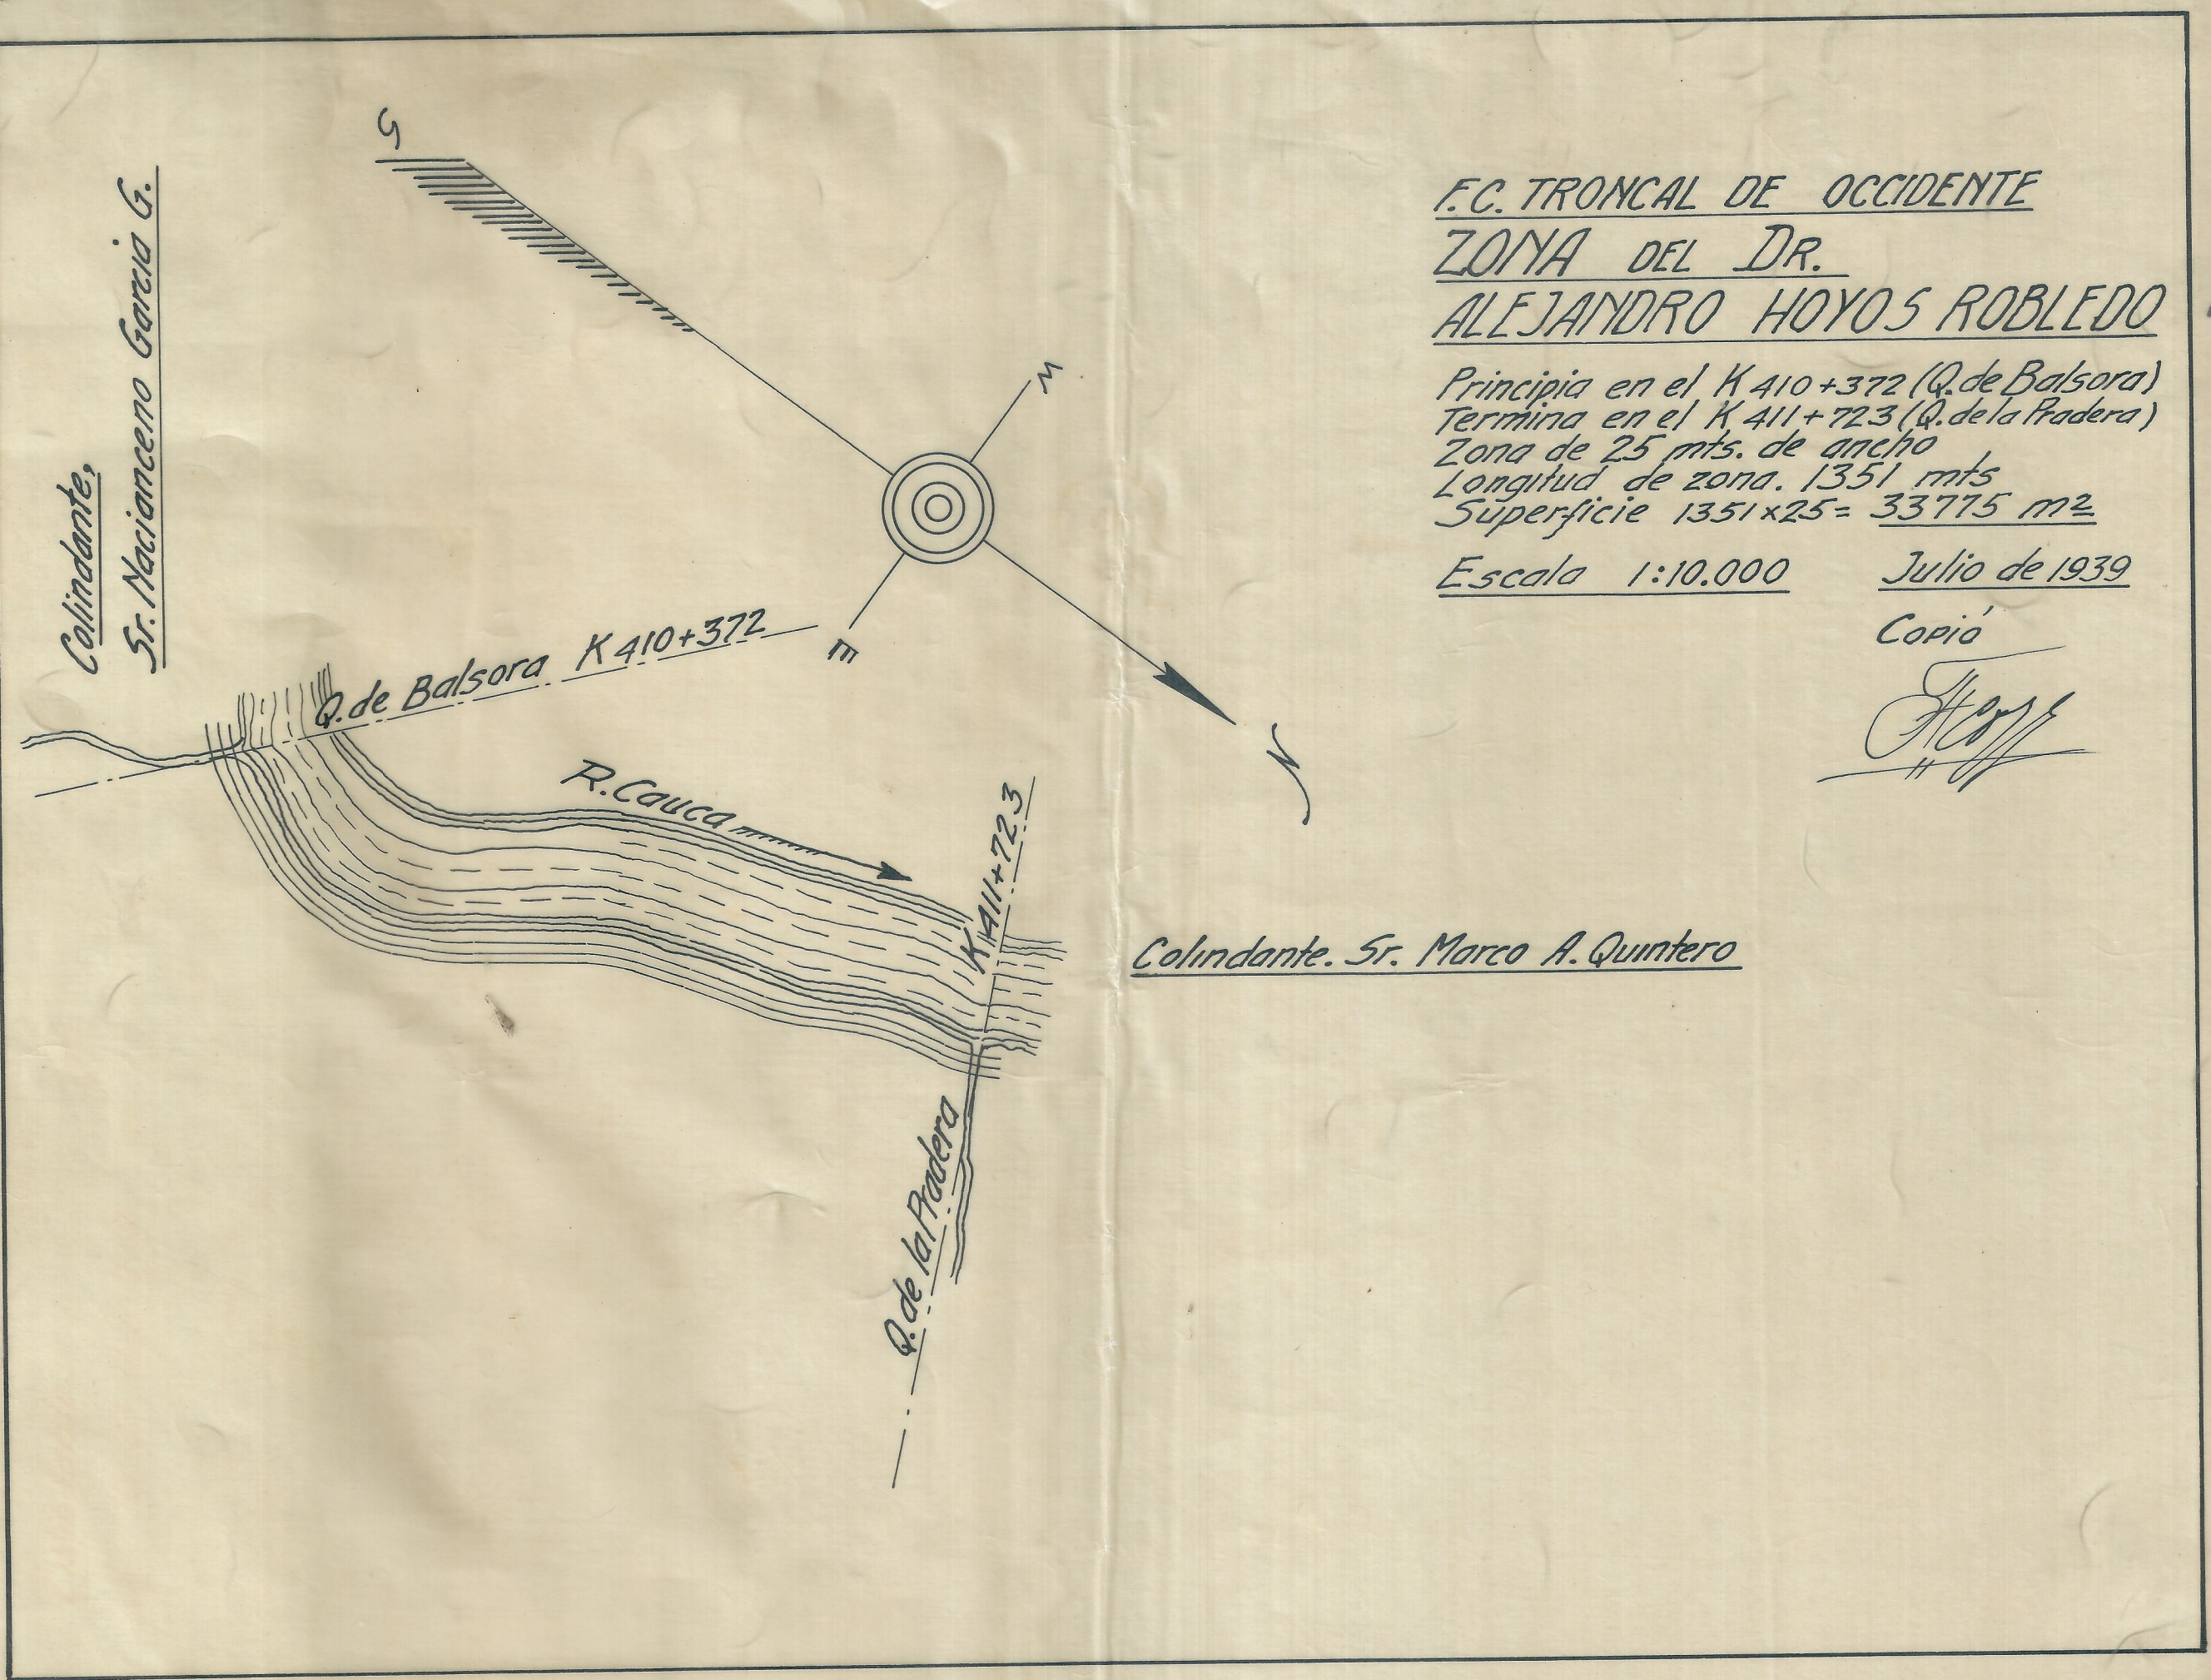

Colindante,
Sr. Nacionero Garcia G.

F.C. TRONCAL DE OCCIDENTE
ZONA DEL DR.
ALEJANDRO HOYOS ROBLEDO

Principia en el K 410+372 (Q. de Balsora)
Termina en el K 411+72.3 (Q. de la Pradera)
Zona de 25 mts. de ancho
Longitud de zona. 1351 mts
Superficie $1351 \times 25 = 33775 \text{ m}^2$

Escala 1:10,000 Julio de 1939

Copia

[Signature]

Colindante. Sr. Marco A. Quintero