



DIVISION CENTRAL

ROCC
(REDISTRIBUCION OFICINAS CALI)

10

DETALLE MUEBLE M-2

ESCALA: 1:10

PROYECTO:

DIBUJO:

FECHA:

COLABORACION:

APROBO:

Muebles


FERNANDO JONAS DEL CASTILLO
Muebles 3018

M.F. L.

octubre de 1970


OSCAR ALZATE HERNANDEZ
Muebles 7040

NOTA: EN EL M-3 SE ELIMINARA LA
PUERTA Y LOS VIDRIOS DEL M-2

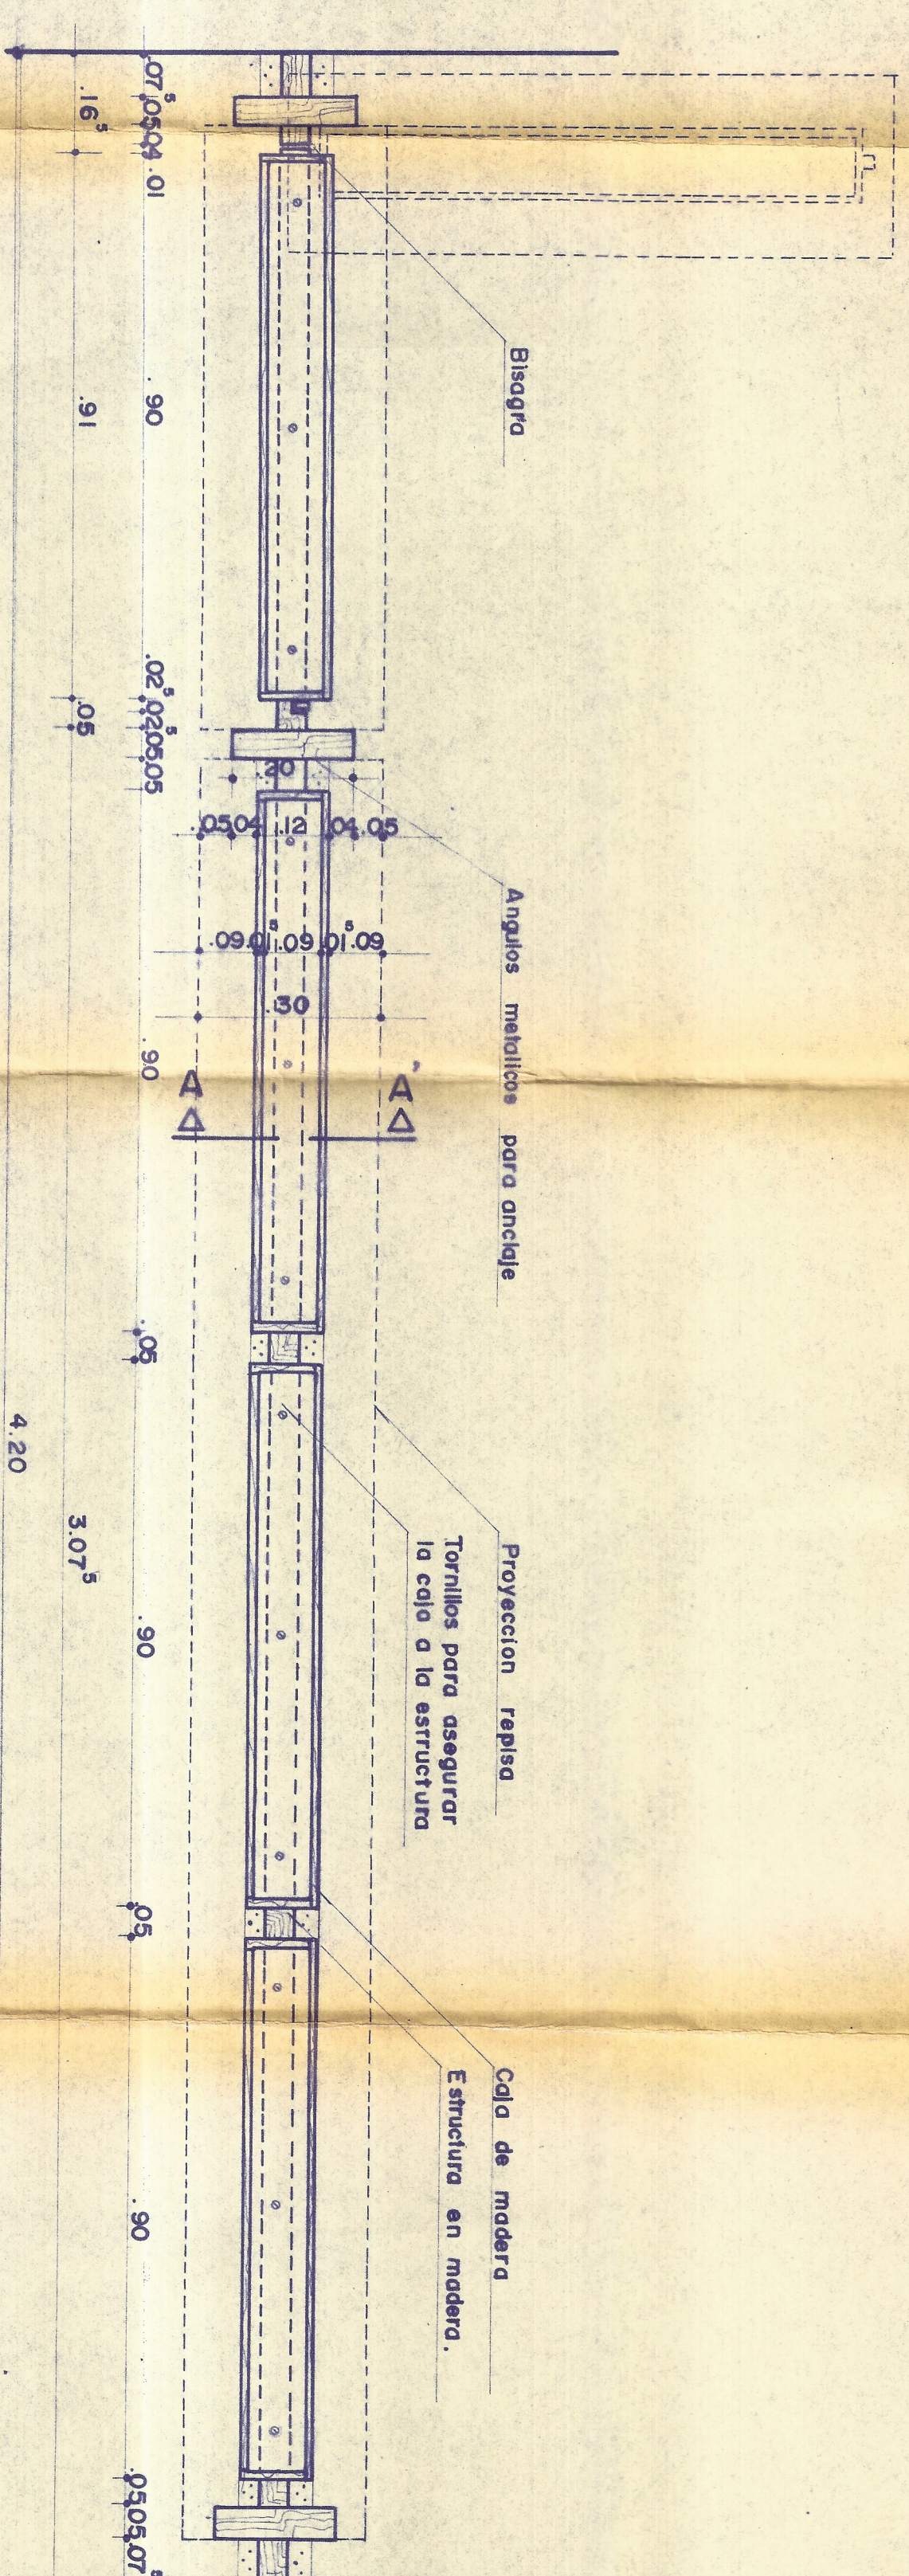


PLANTA M - 2

Escala 1:10

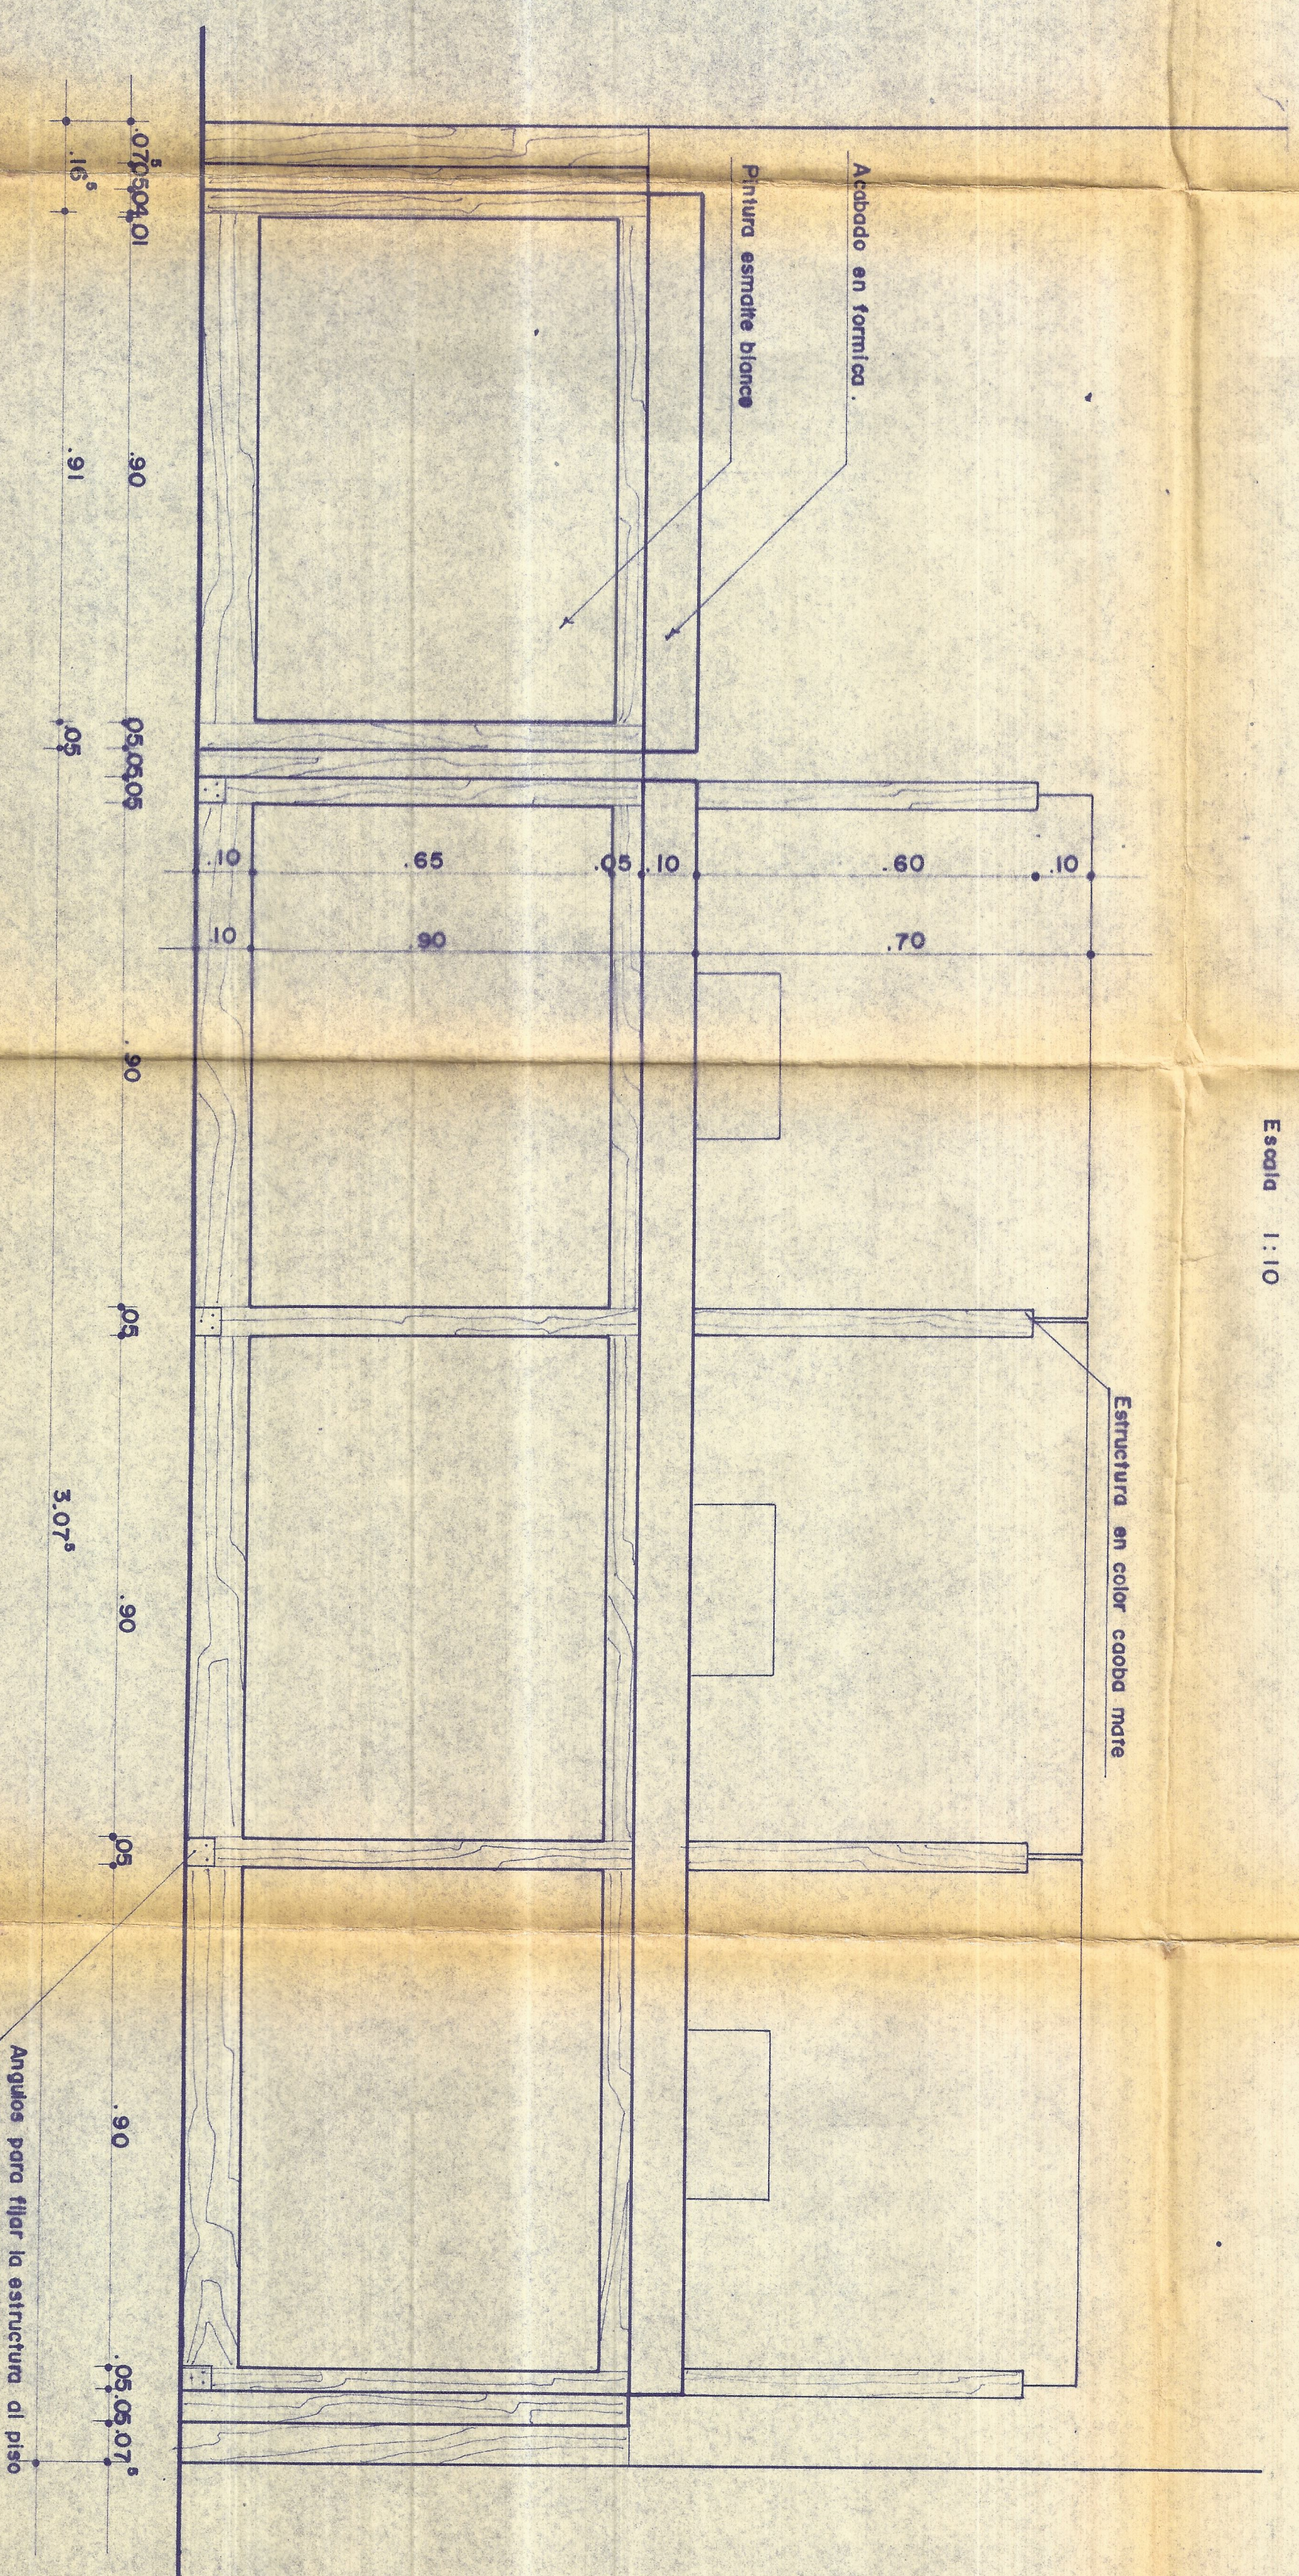

ALZADA M - 2

Escala 1:10

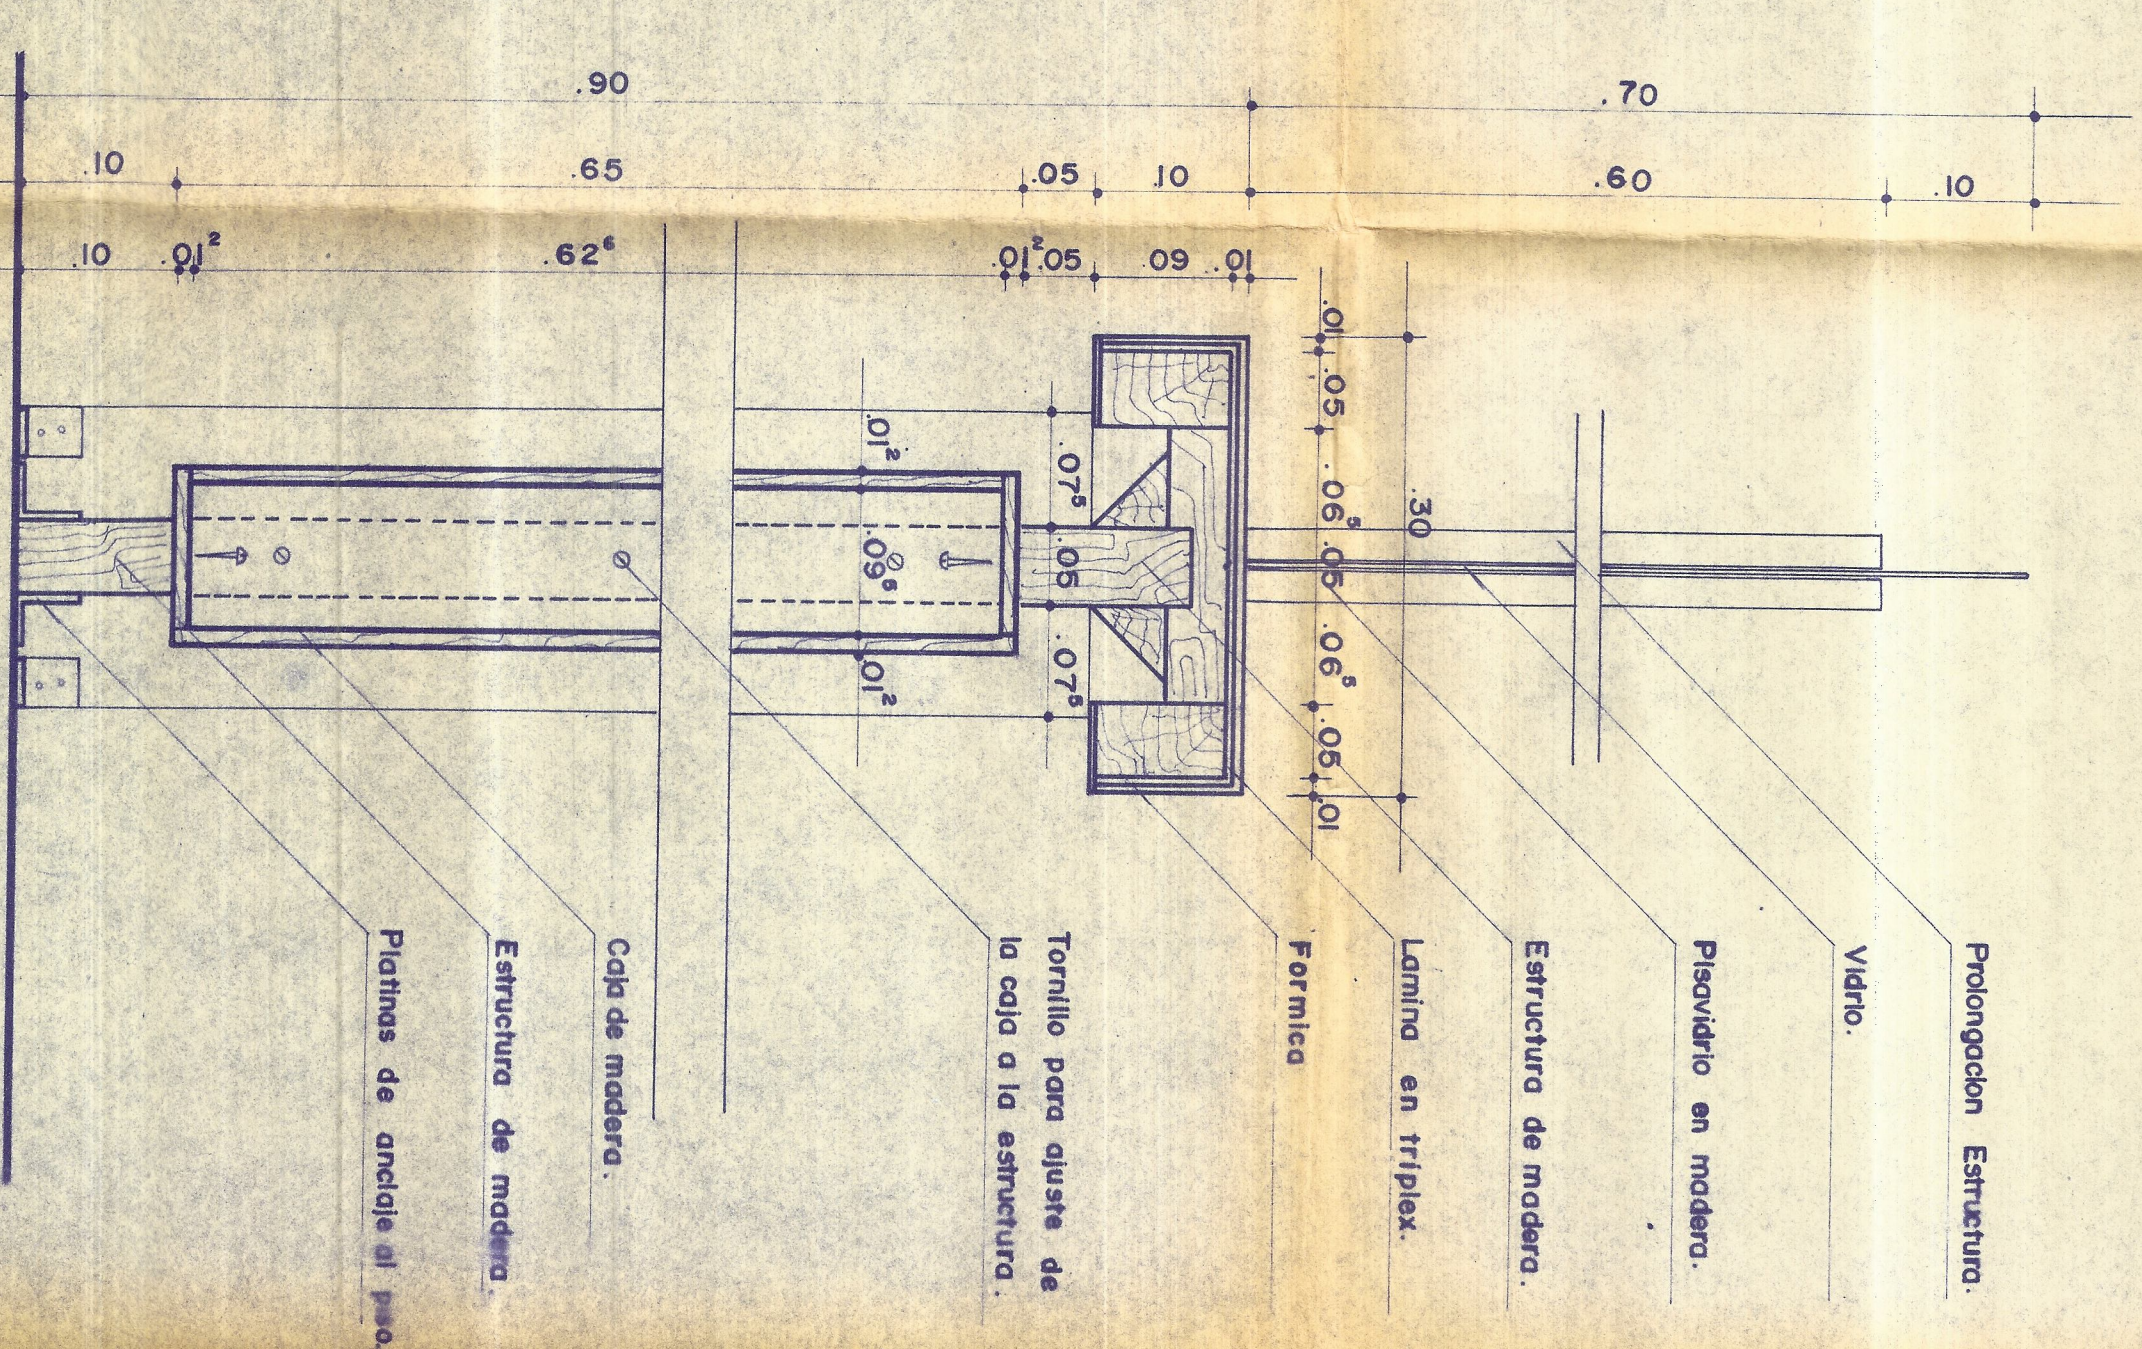

CORTE A-A'

Escala 1:5