


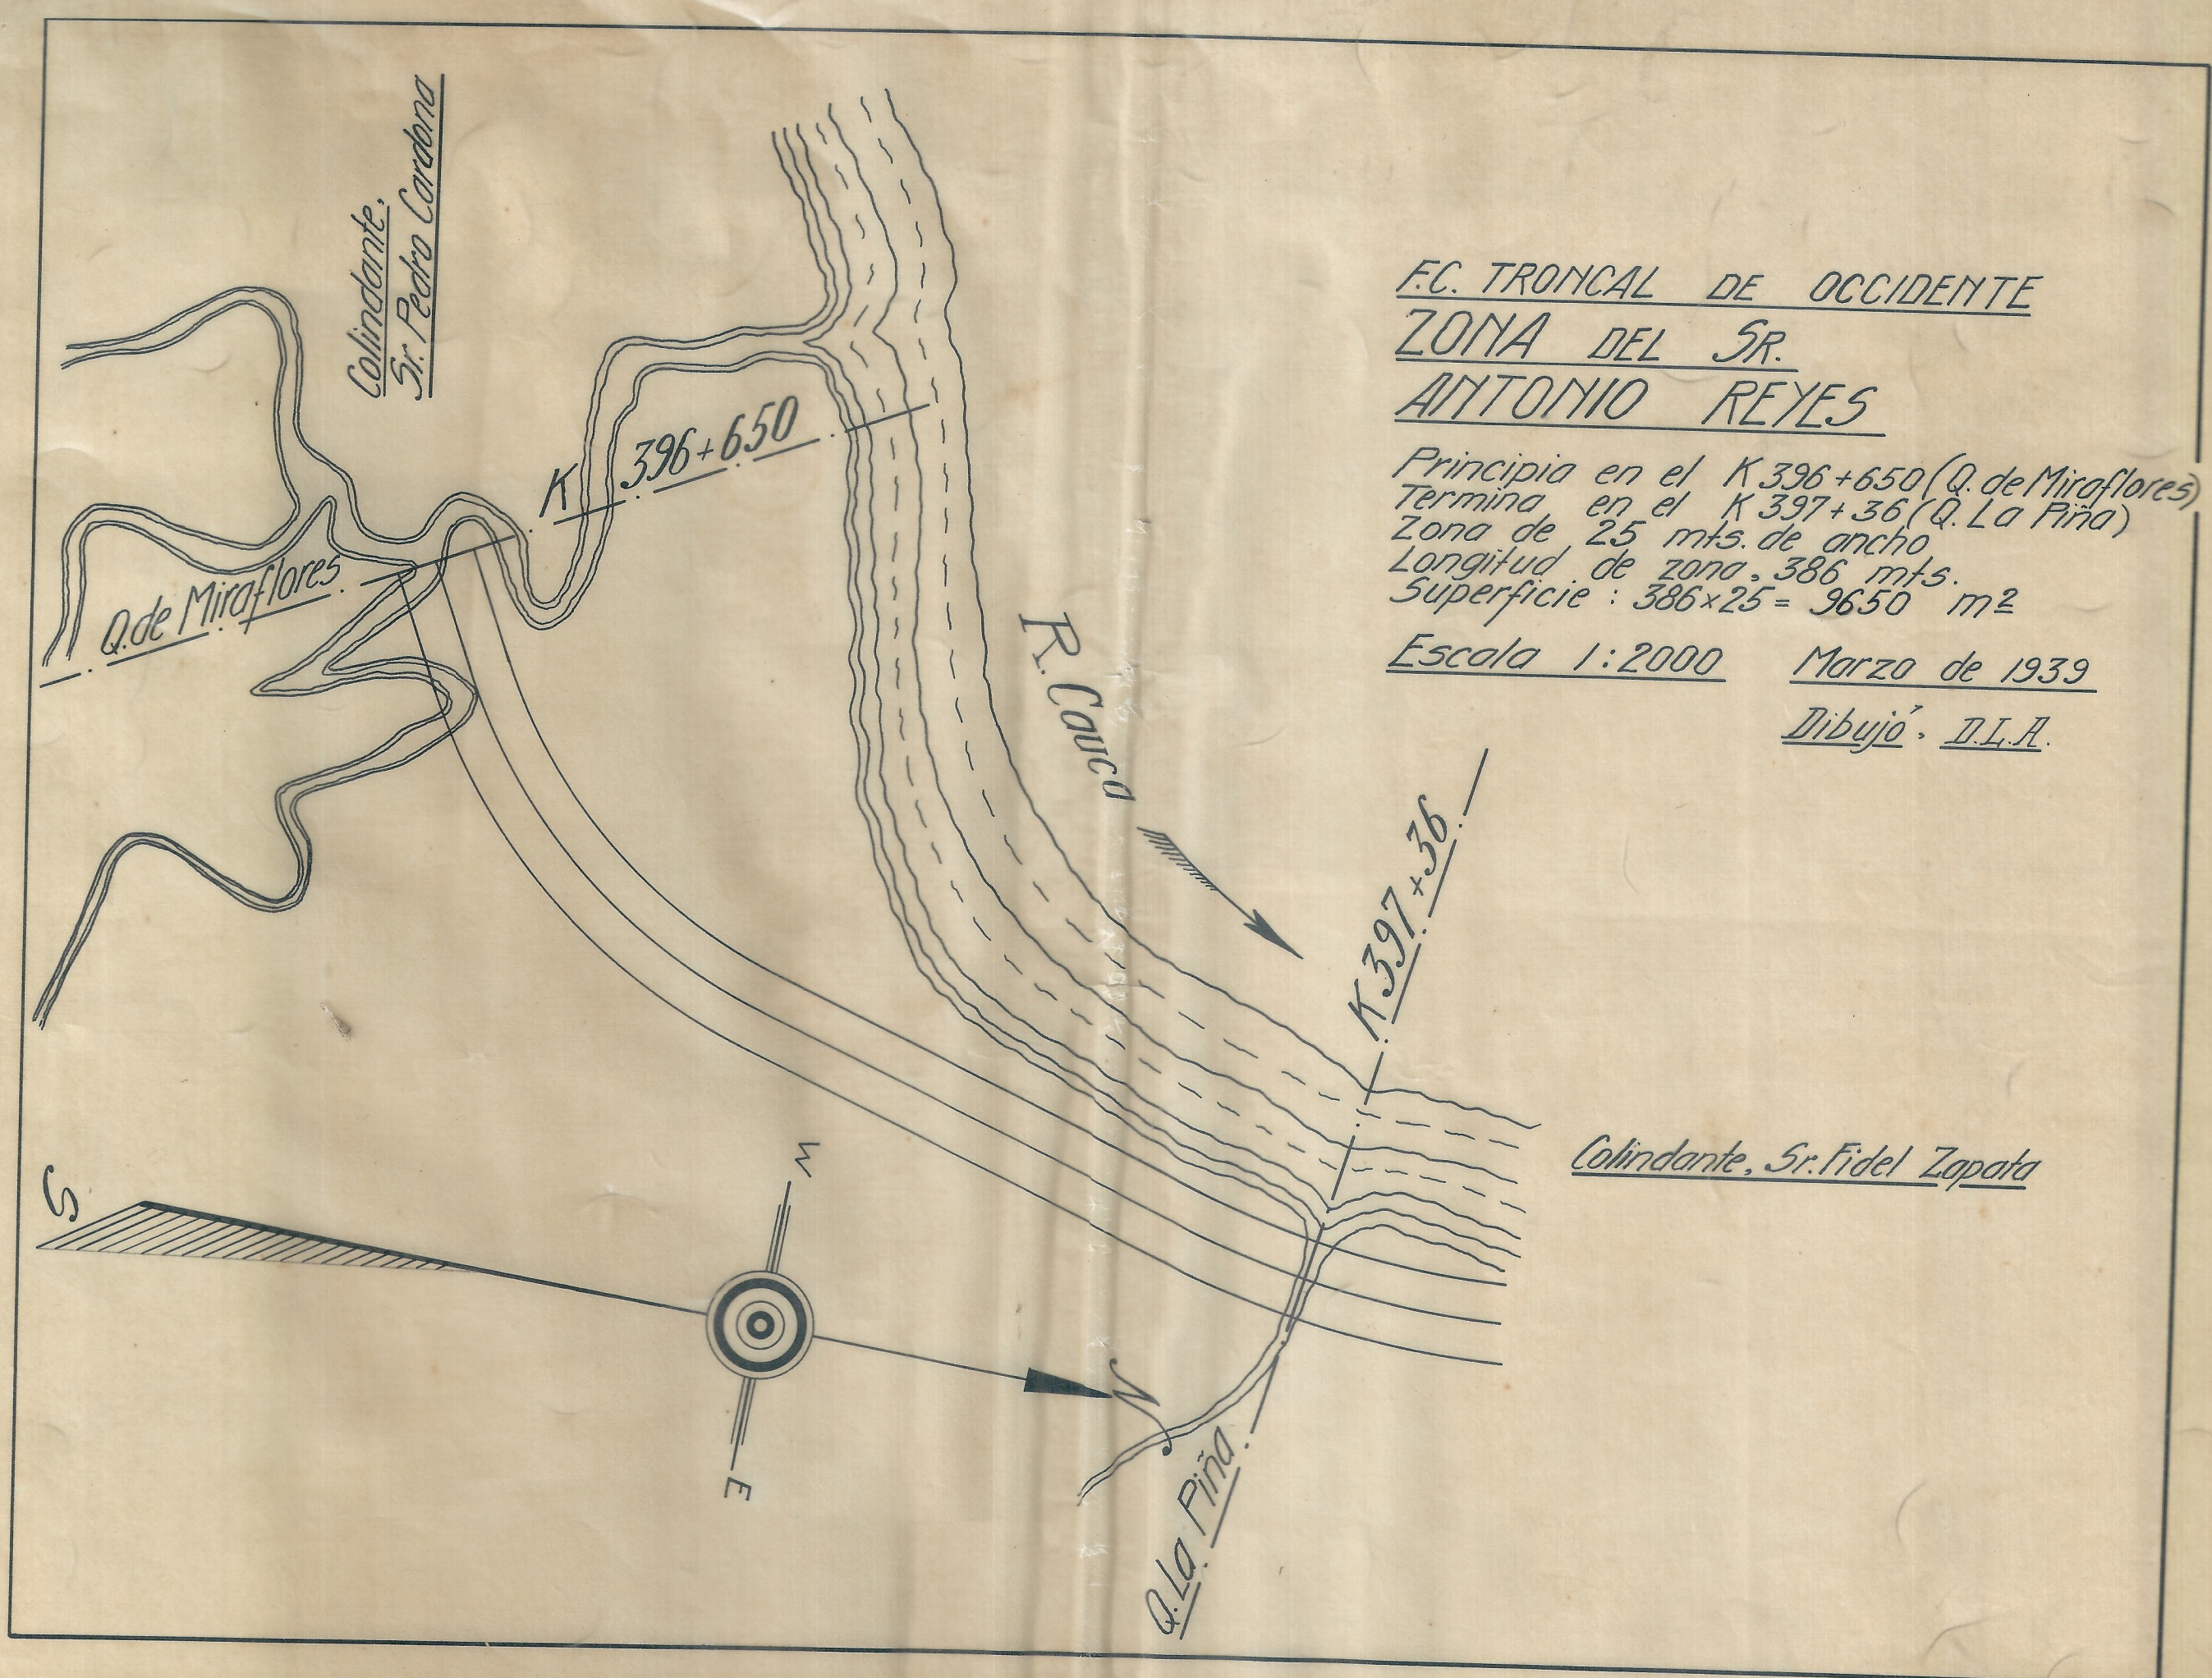

F.C. TRONCAL DE OCCIDENTE
ZONA DEL SR.
ANTONIO REYES

Principia en el K 396+650 (Q. de Miraflores)
Termina en el K 397+36 (Q. La Pina)
Zona de 25 mts. de ancho
Longitud de zona 386 mts.
Superficie : $386 \times 25 = 9650$ m²

Escala 1:2000 Marzo de 1939

Dibujó, D.L.H.