





Corte transversal - Escala 1/10

Esquinas N. para torres y familias.
Son en número de ocho (8), 4 de la longitud
interior y 4 de la exterior.

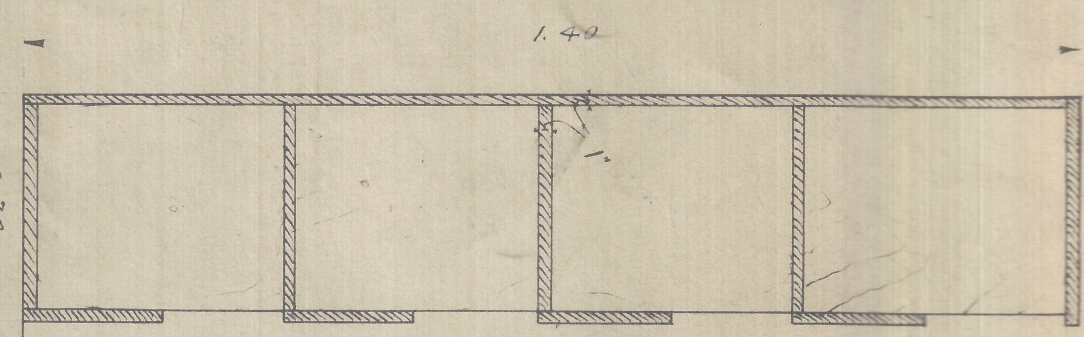


Vista de Frente

Escala 1/20

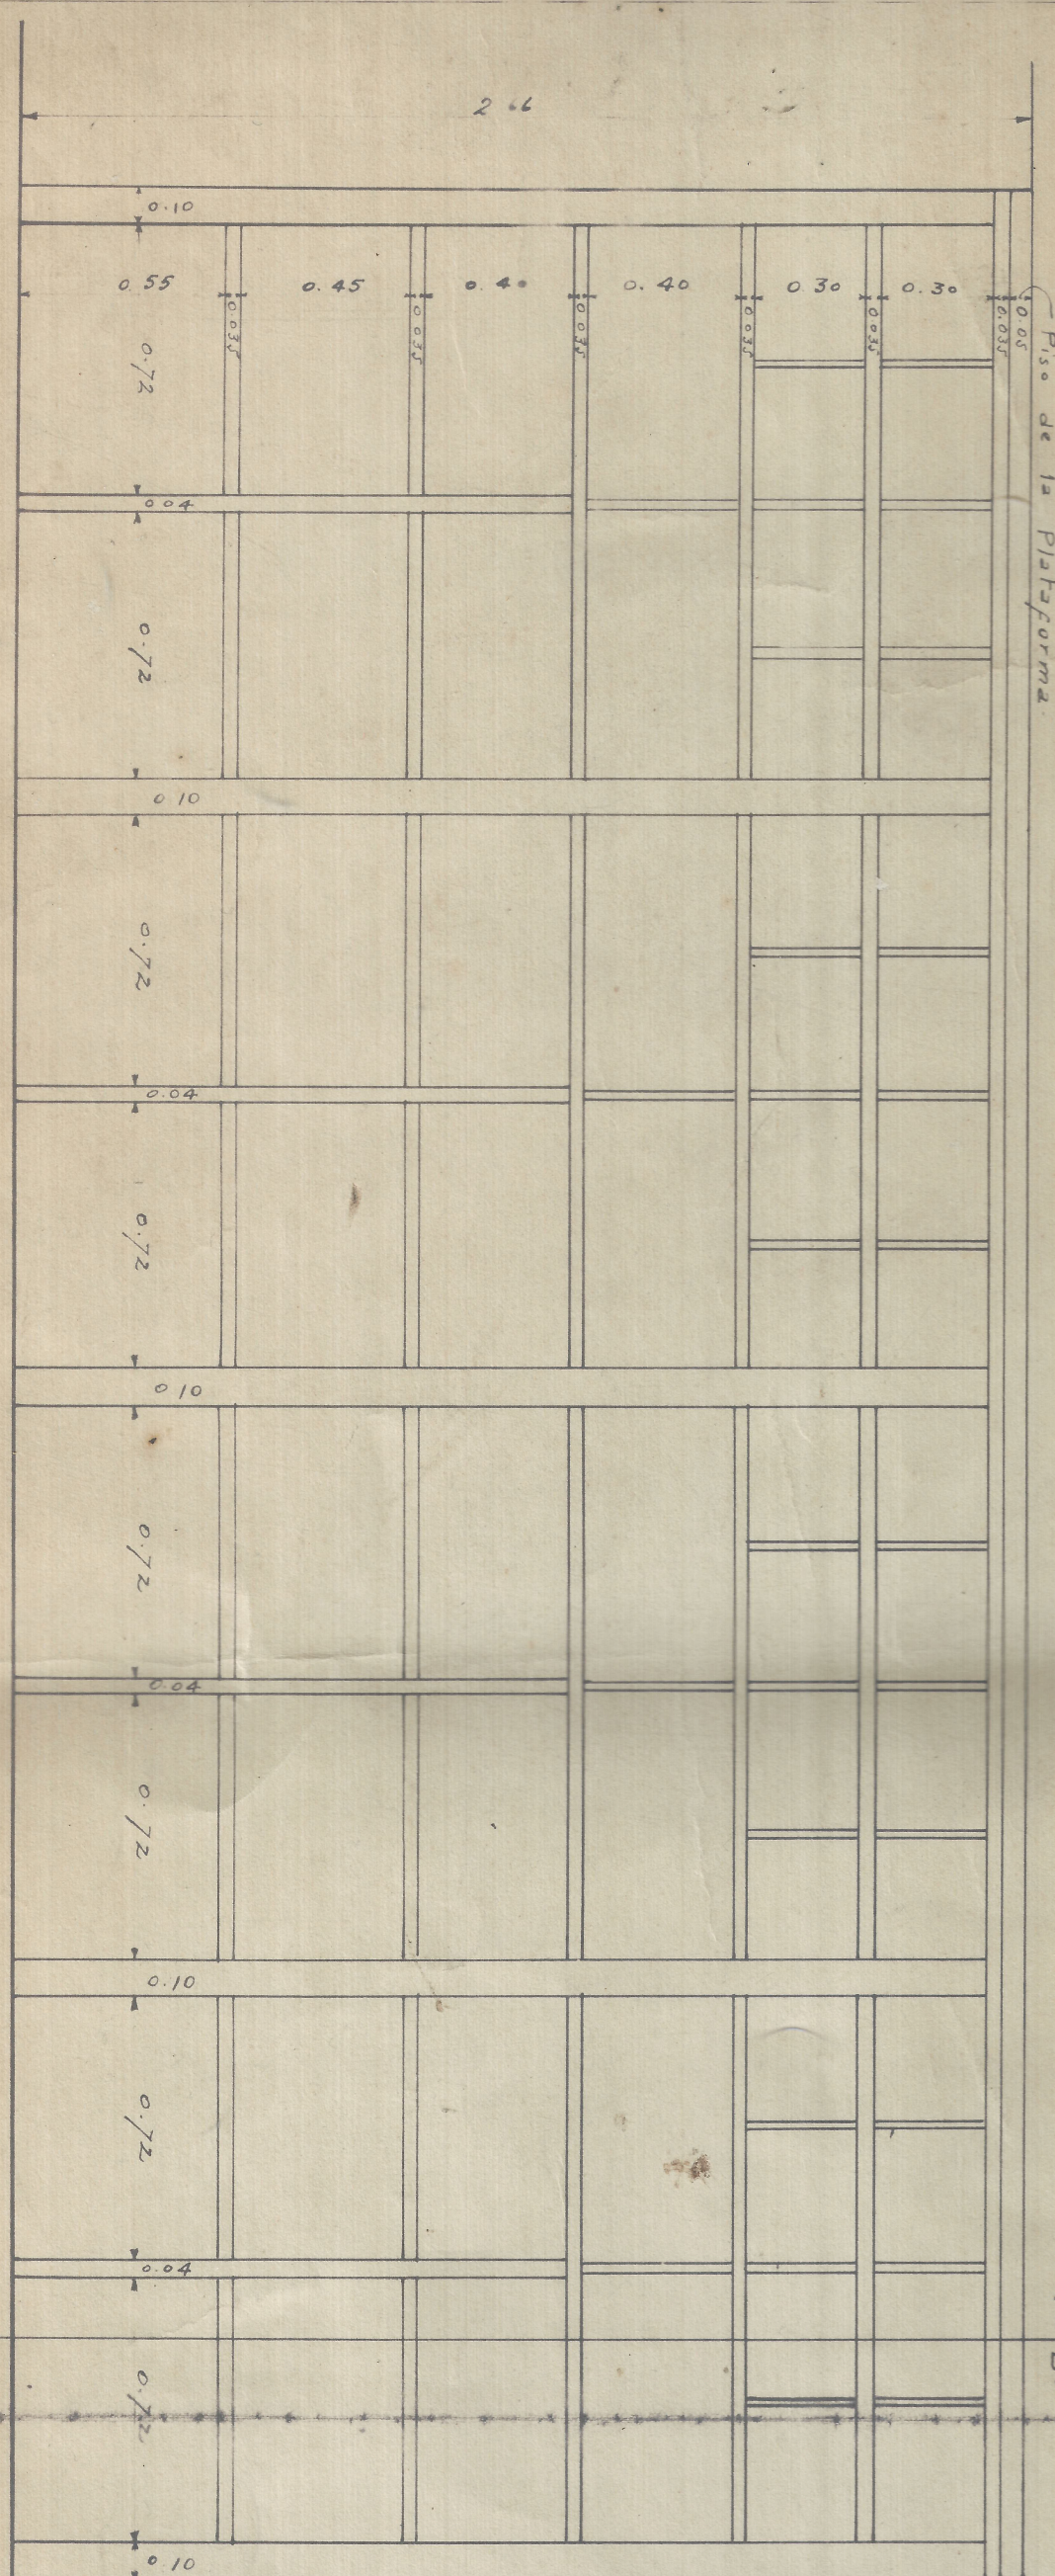


Vista de Perfil

Escala 1/20

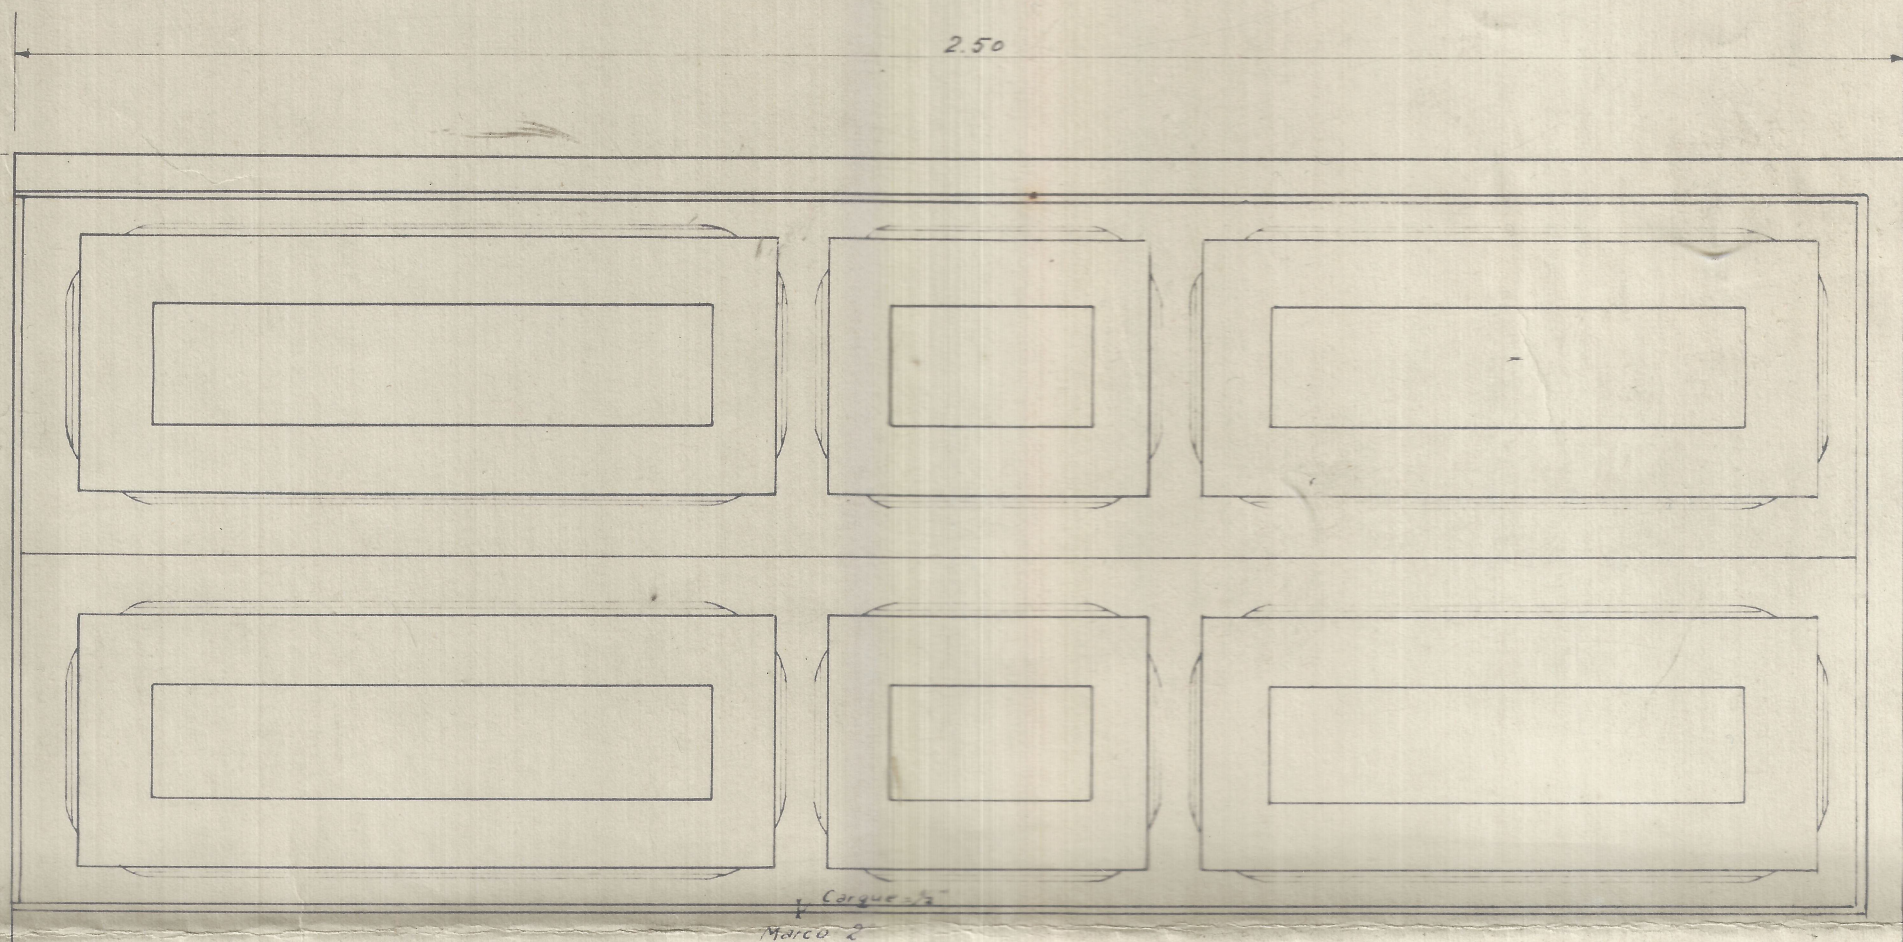


Puerta Tipo C

Escala 1/10

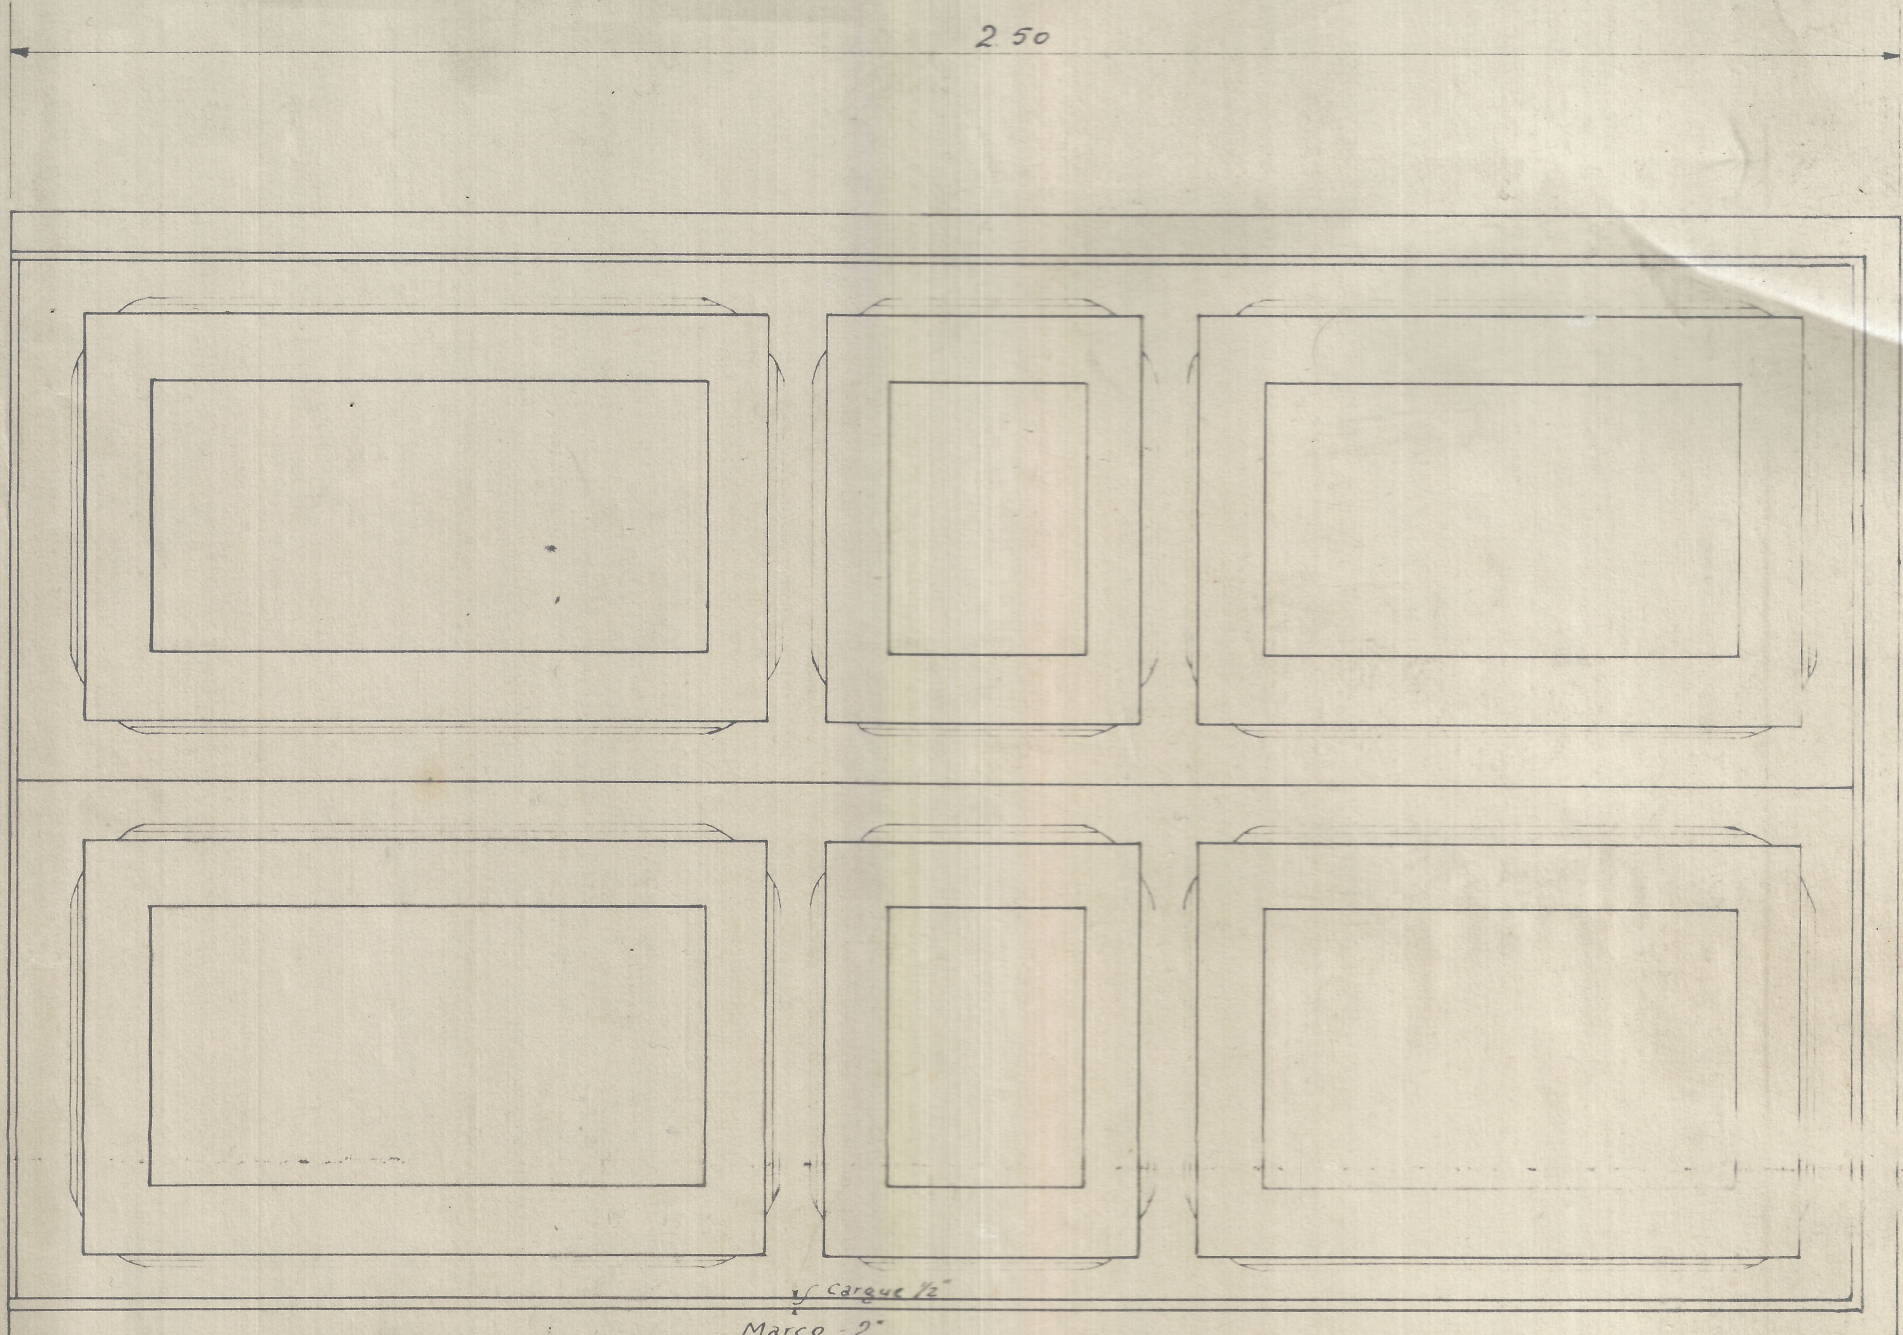

Puerta Tipo A

Escala 1/10

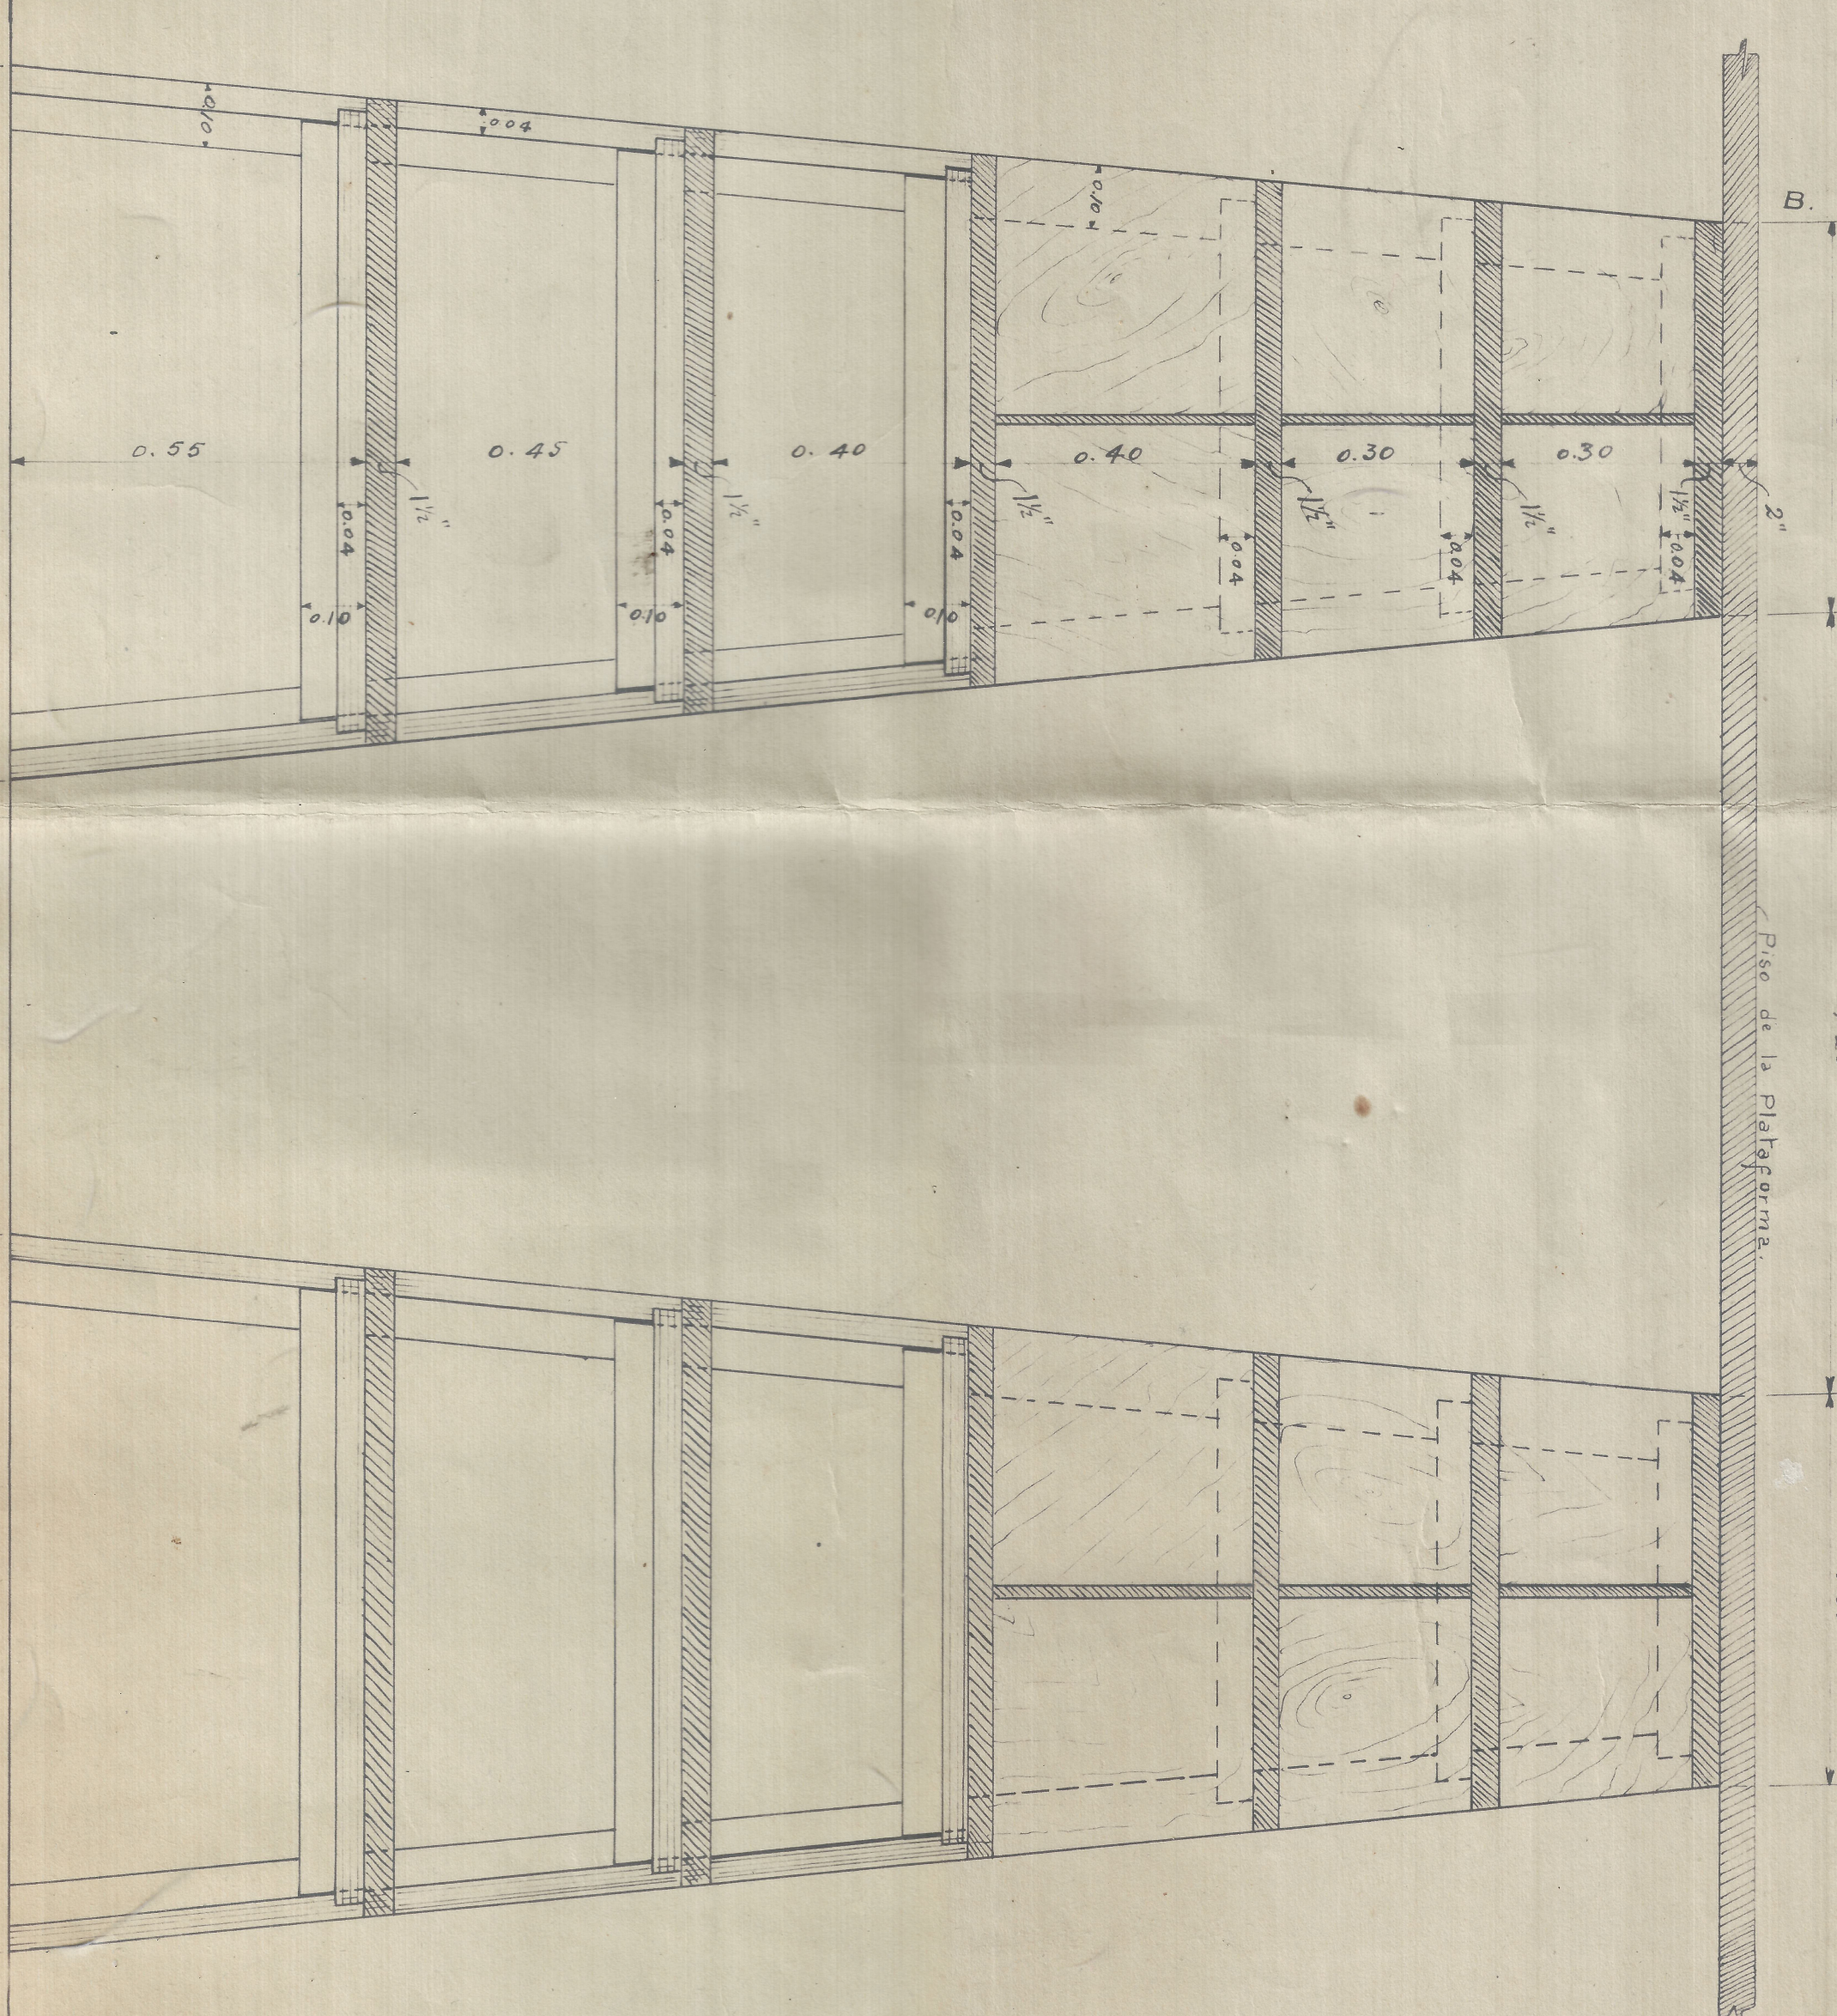

Corte por A-B

Escala 1/10



Corte del marco

Longitud interior



Puerta Tipo B

Escala 1/10

Farmacéuticos Nacionales
Dirección General
F. C. del Pacífico
Talleres Centrales de Calles
F. C. del Pacífico
Talleres Centrales de Calles
F. C. del Pacífico
Talleres Centrales de Calles