

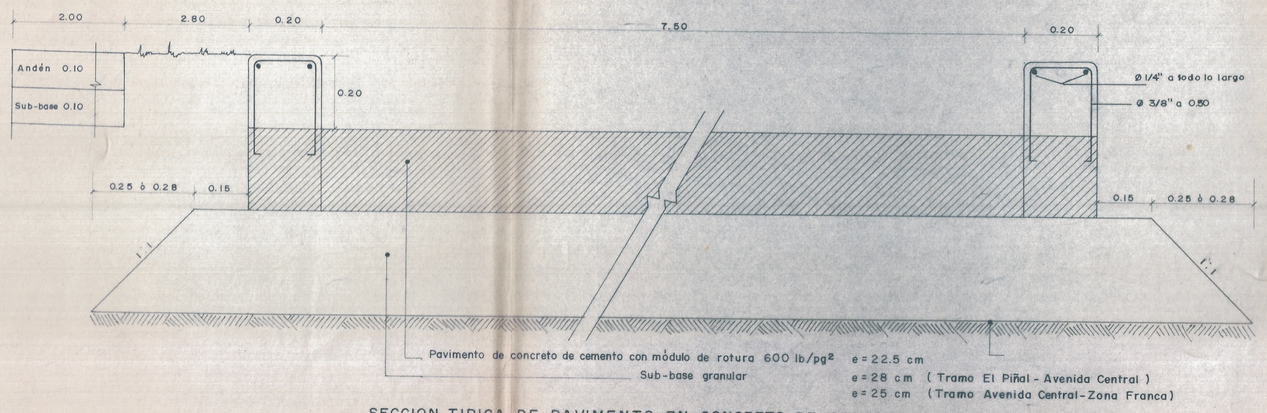


SECCION TIPICA DE PAVIMENTO EN CONCRETO DE CEMENTO
ESC. 1:10


SECCION TIPICA DE PAVIMENTO EN CONCRETO ASFALTICO
ESC. 1:10

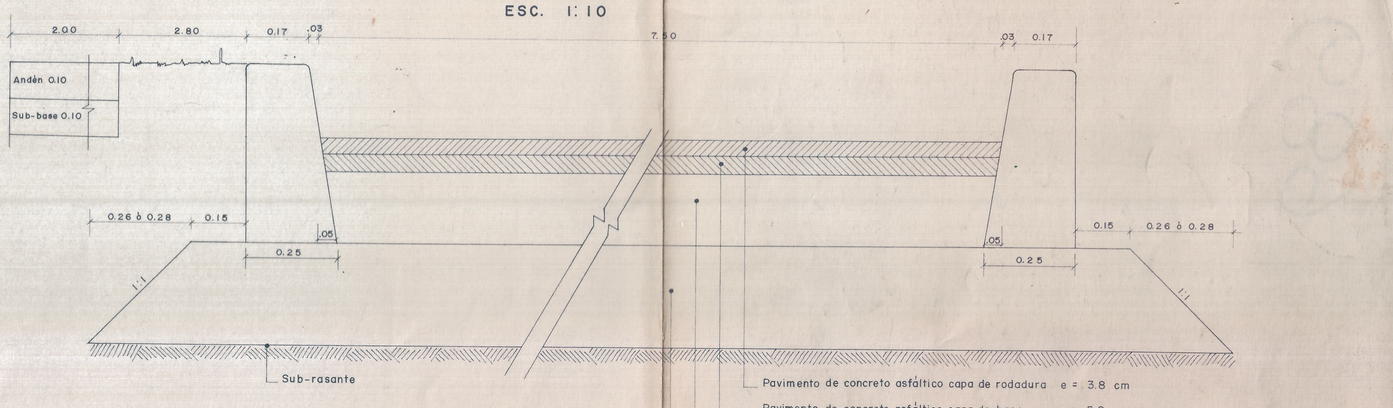

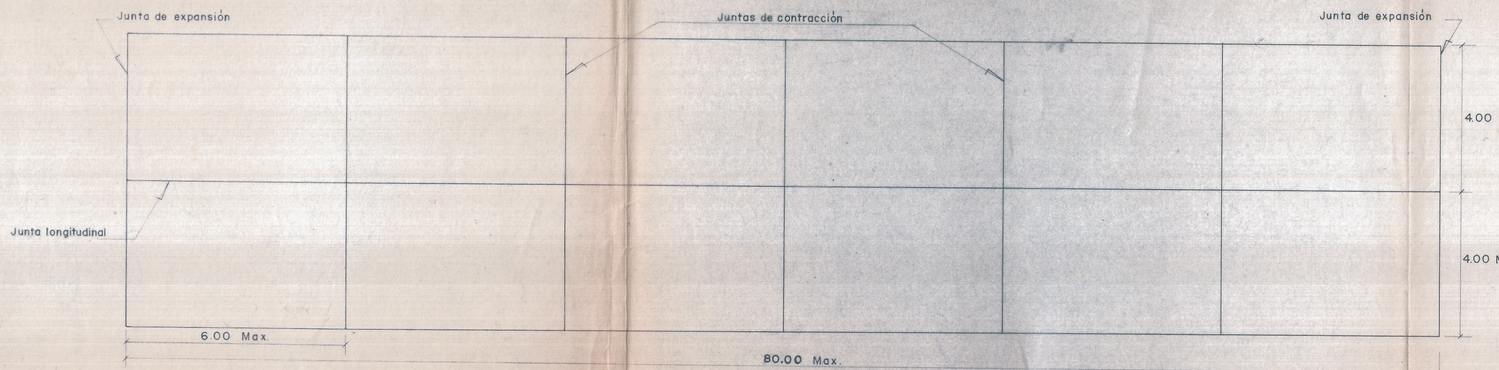


LOCALIZACION DE LAS JUNTAS
ESC. 1:100


JUNTAS PARA PAVIMENTO DE CONCRETO DE CEMENTO

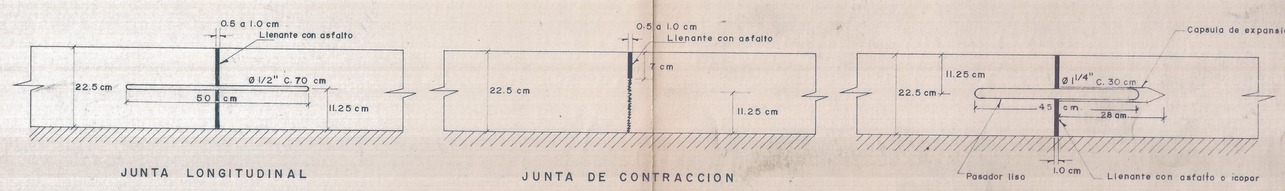

ESC. 1:10

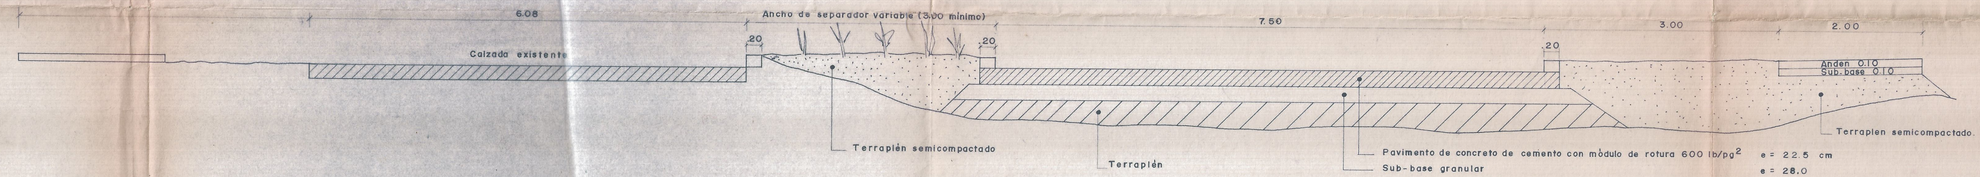


SECCION TIPICA K0 + 202.85 a K0 + 657.36 Y DEL K2 + 355.43 AL K2 + 560.62
ESC. 1:50

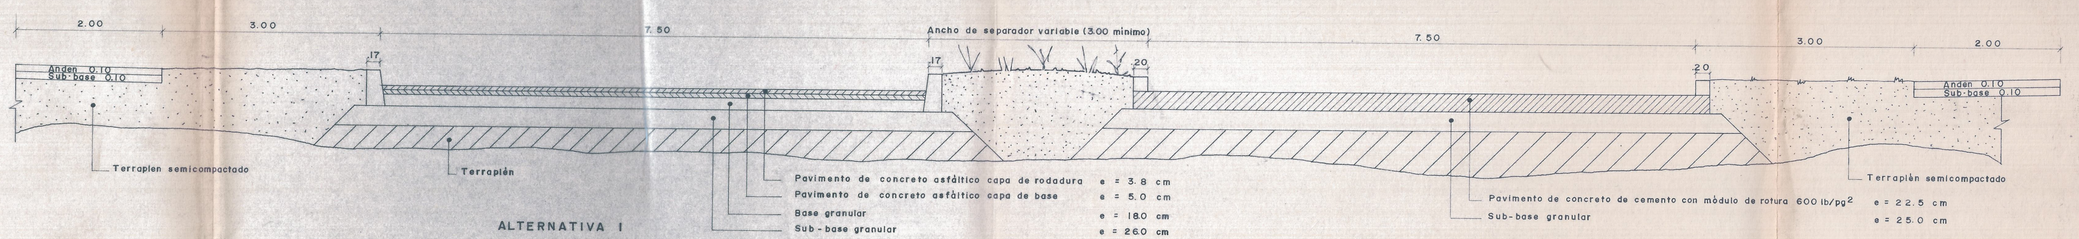

ALTERNATIVA 1

SECCION TIPICA K0 + 657.36 a K2+040
ESC. 1:50

ALTERNATIVA 2

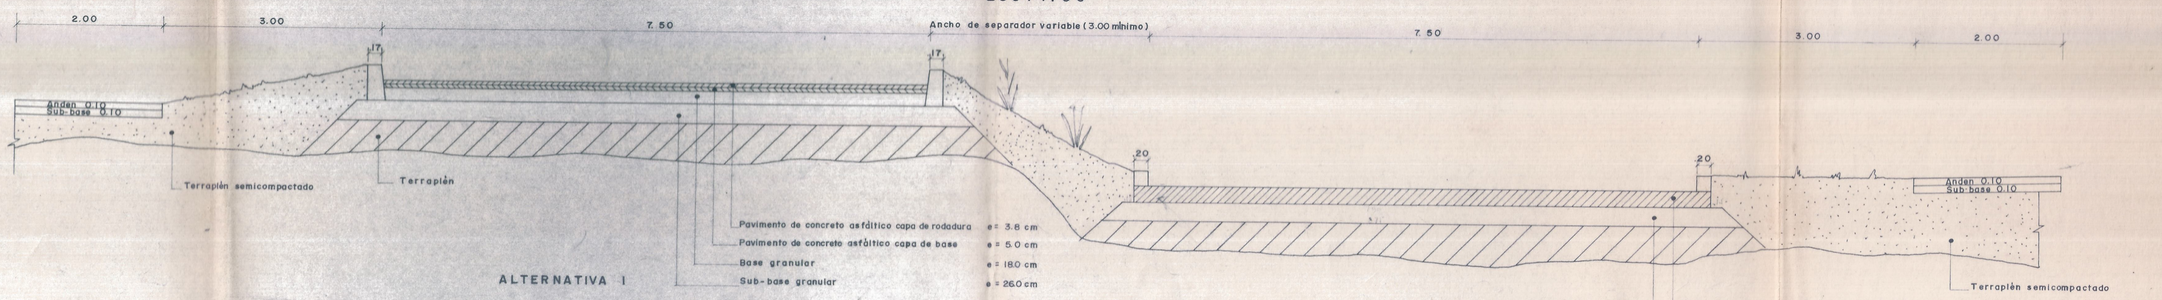

ALTERNATIVA 1

SECCION TIPICA K2 + 040 a K2 + 355.43
ESC. 1:50

ALTERNATIVA 2

CVC	CORPORACION AUTONOMA REGIONAL DEL CAUCA	PLANES LTDA CALI	PRESENTO: O. S. M. / PROYECTO:	DIBUJO: / REVISO:	APROBO:	MODIFICACIONES: I, II, III, IV	ESCALAS: Las indicadas	REFERENCIAS: C.V.C. PLANES LTDA.	PROYECTO: ESTUDIO DE VIAS DE BUENAVENTURA	TITULO: JUNTAS PARA PAVIMENTOS DE CONCRETO DE CEMENTO Y SECCIONES TIPICAS DE LA AVENIDA SIMON BOLIVAR	FECHA: Junio 1.975 / PL. Nº 15 DE 93