


PLANO DE INSTALACIONES ELECTRICAS

ESTACION DE ANDALUCIA

FERROCARRIL DEL PACIFICO

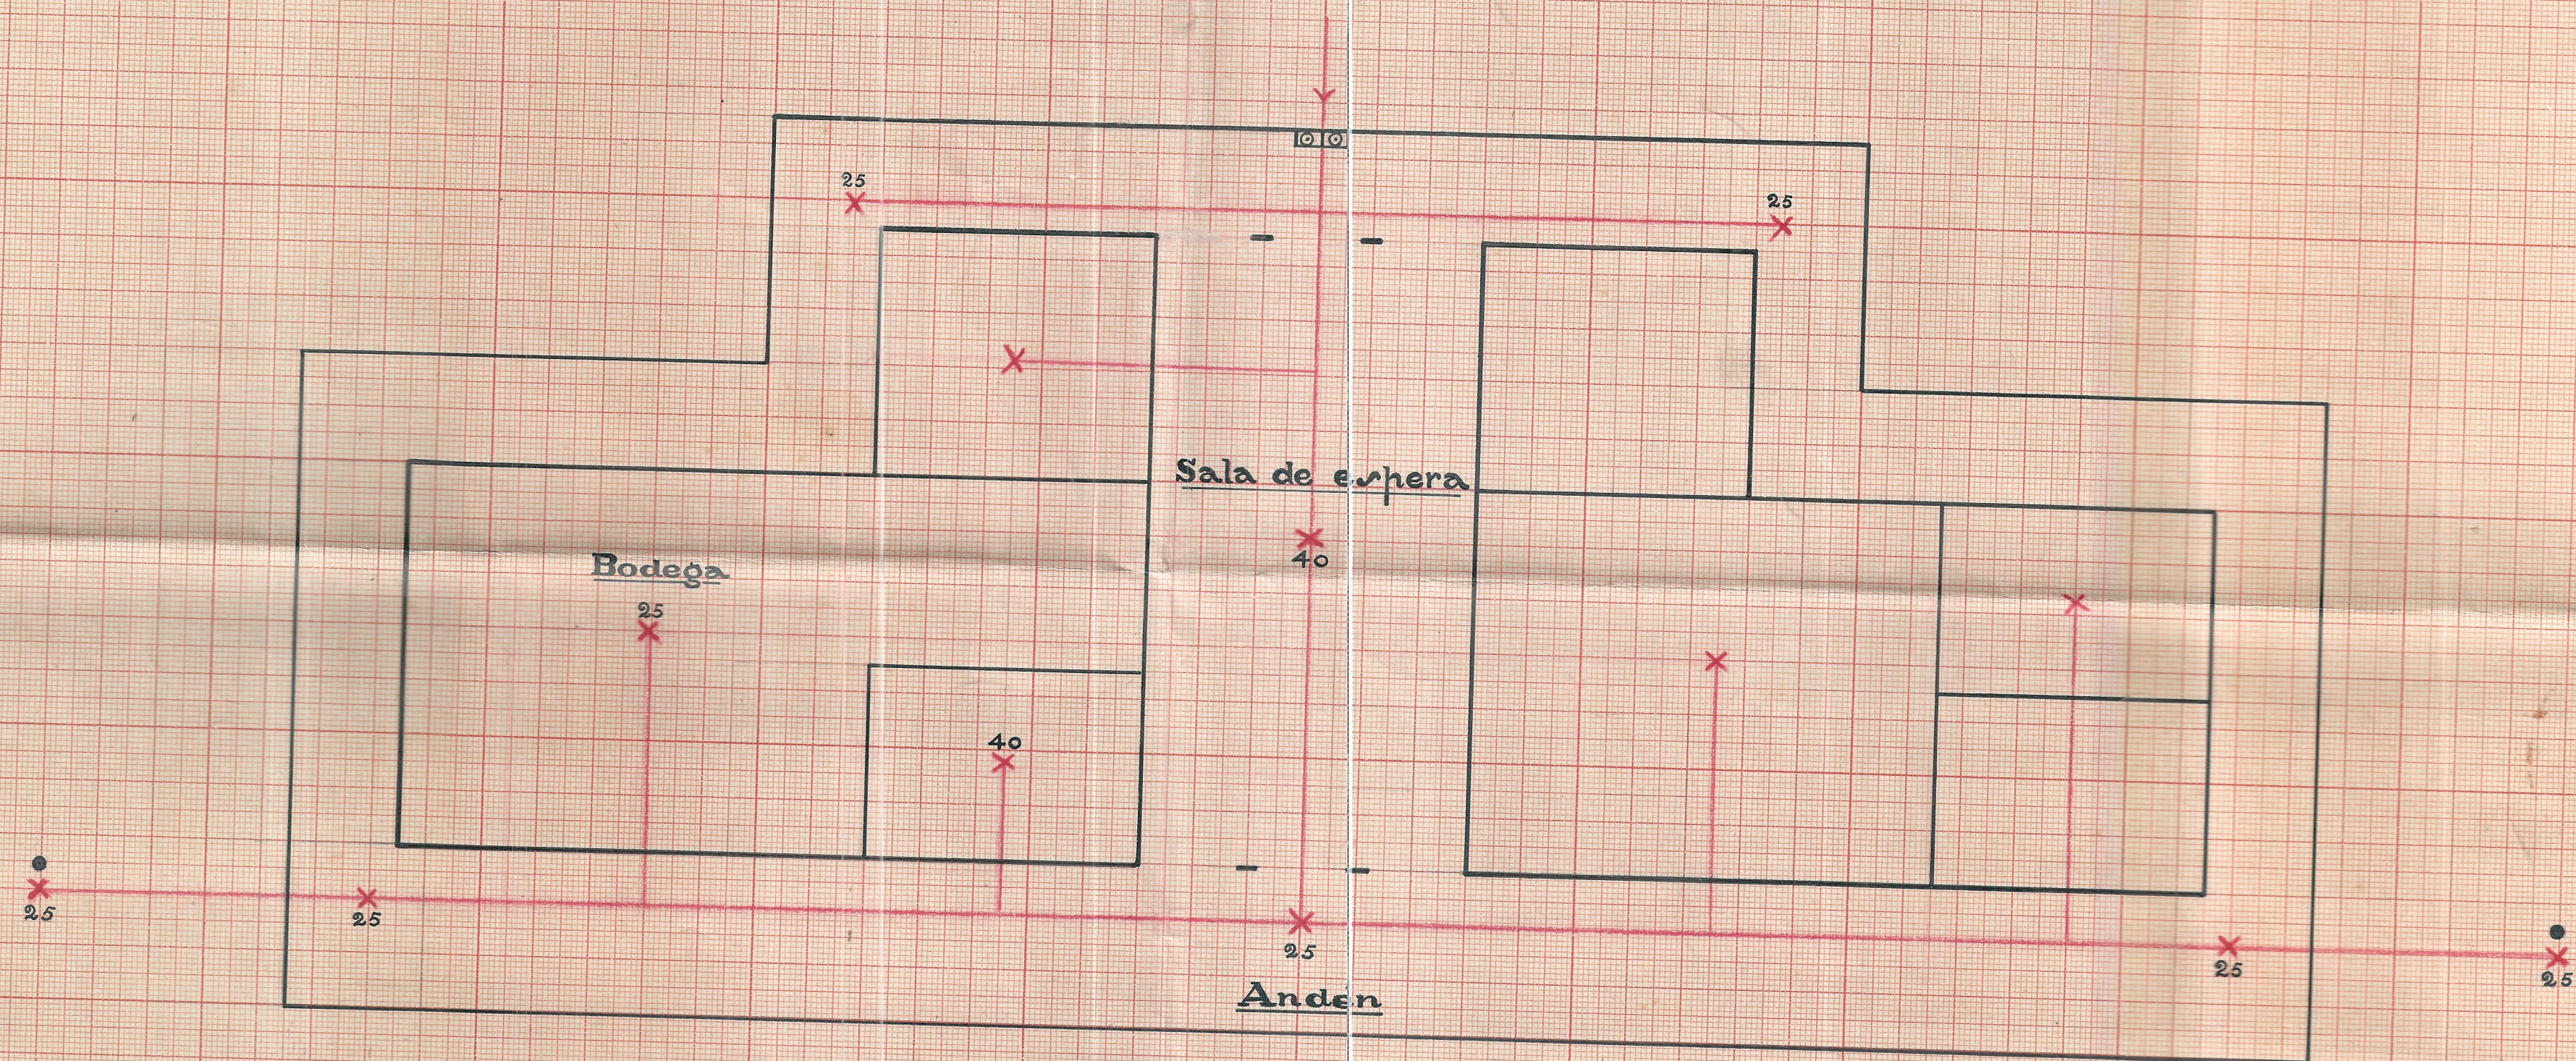

Explicación

X	Bombillo	2	de	40	watts	c/u	=	80	watts
X	"	8	"	25	"	"	=	200	"
X	"	10	"	con	"	"	=	280	watts
	Resto instalaciones no hay bombillos								
	Don portafuibles (finantes) de un polo								
Nota	En esta Estación hace falta un switch general.								

Escala 1:100

M. Cortés

MADE IN USA

STANDARD CROSS SECTION MILLIMETER
KEUFFEL & ESSER CO NEW YORK

MADE IN USA

STANDARD CROSS SECTION
KEUFFEL & ESSER CO NY