


SECCIONES DE LAS CALLES Y AVENIDAS DE LA URBANIZACION

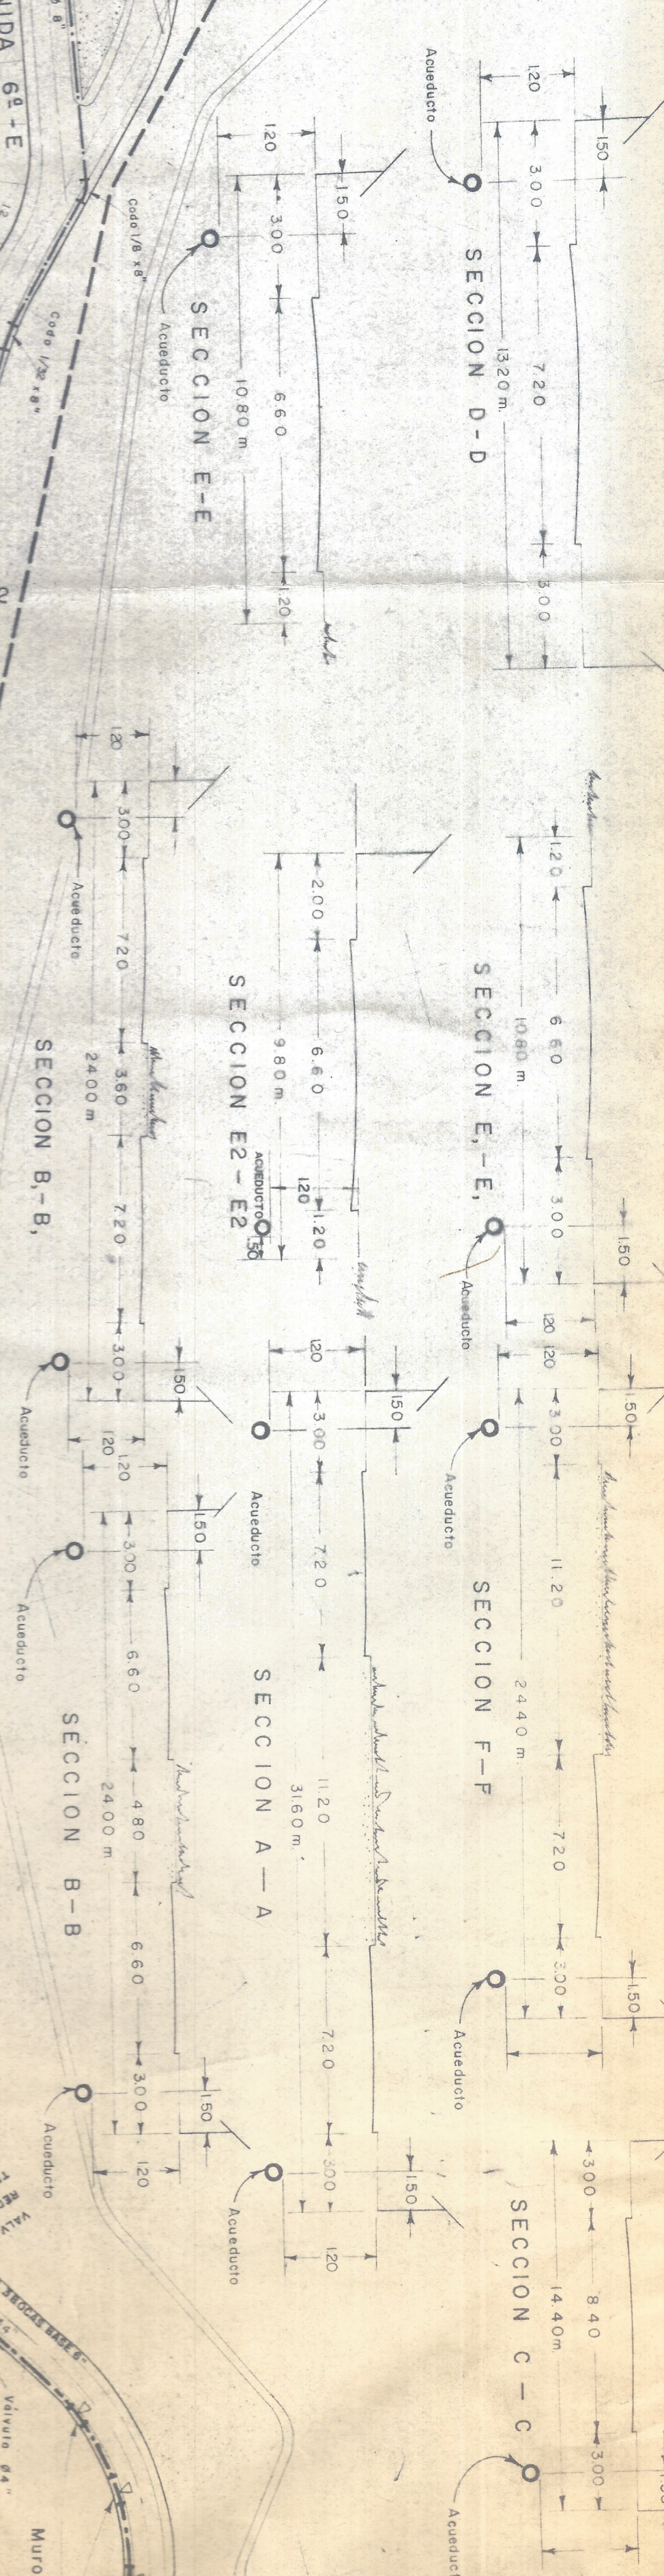

- CONVENCIONES
- Tee
 - Cruz
 - Válvulas
 - Topón
 - Hidrante
 - Anticipo
 - Reducción
 - Codo
 - Ductos telefónicos
 - Tubería existente
 - Tubería proyectada

URBANIZACION
LA "FLORA"

Nota: 1 En las cruces de la tubería con el canal se construyeron sifones invertidos utilizando 4 codos de 1/8"

Elaborado por:
VIRGINIO GUTIERREZ A. SARDI G.

URBANIZACION
CHIPICHAPE

HERNANDO GONZALEZ HURTADO
INGENIERO CONSULTOR
Edificio ZACORON OFICINA 16-914
CALLE VALLE

RED DE ACUEDUCTO
PLANTA GENERAL DE LOCALIZACION
ESCALA 1:1,000

EMPRESAS MUNICIPALES DE CALI
ACUEDUCTO
Revisado: *CF*
ING. ANTONIO FERNANDEZ H.
CALI, JULIO de 1970

Hoja del Plano de Cali N°
Dibujo N° 19
Son Dibujos
Observaciones:
Cualquier modificación sin autorización de EMCALI invalida la aprobación.