


3ª SECCION

F.C. TRONCAL DE OCCIDENTE
ZONA DEL SR.
CARLOS BOTERO ✓

Principia en el K 384+290
Termina en el K 385+900
Zona de 25 mts. de ancho
Longitud de zona: 1610 mts.
Superf. 1610 x 25 = 40250 m²
Escala: 1:5000
Julio de 1939

Dibujó: A. Lopez

Colindante, Sr. Lubin Mazuera
Q. El Guayabo K384+290

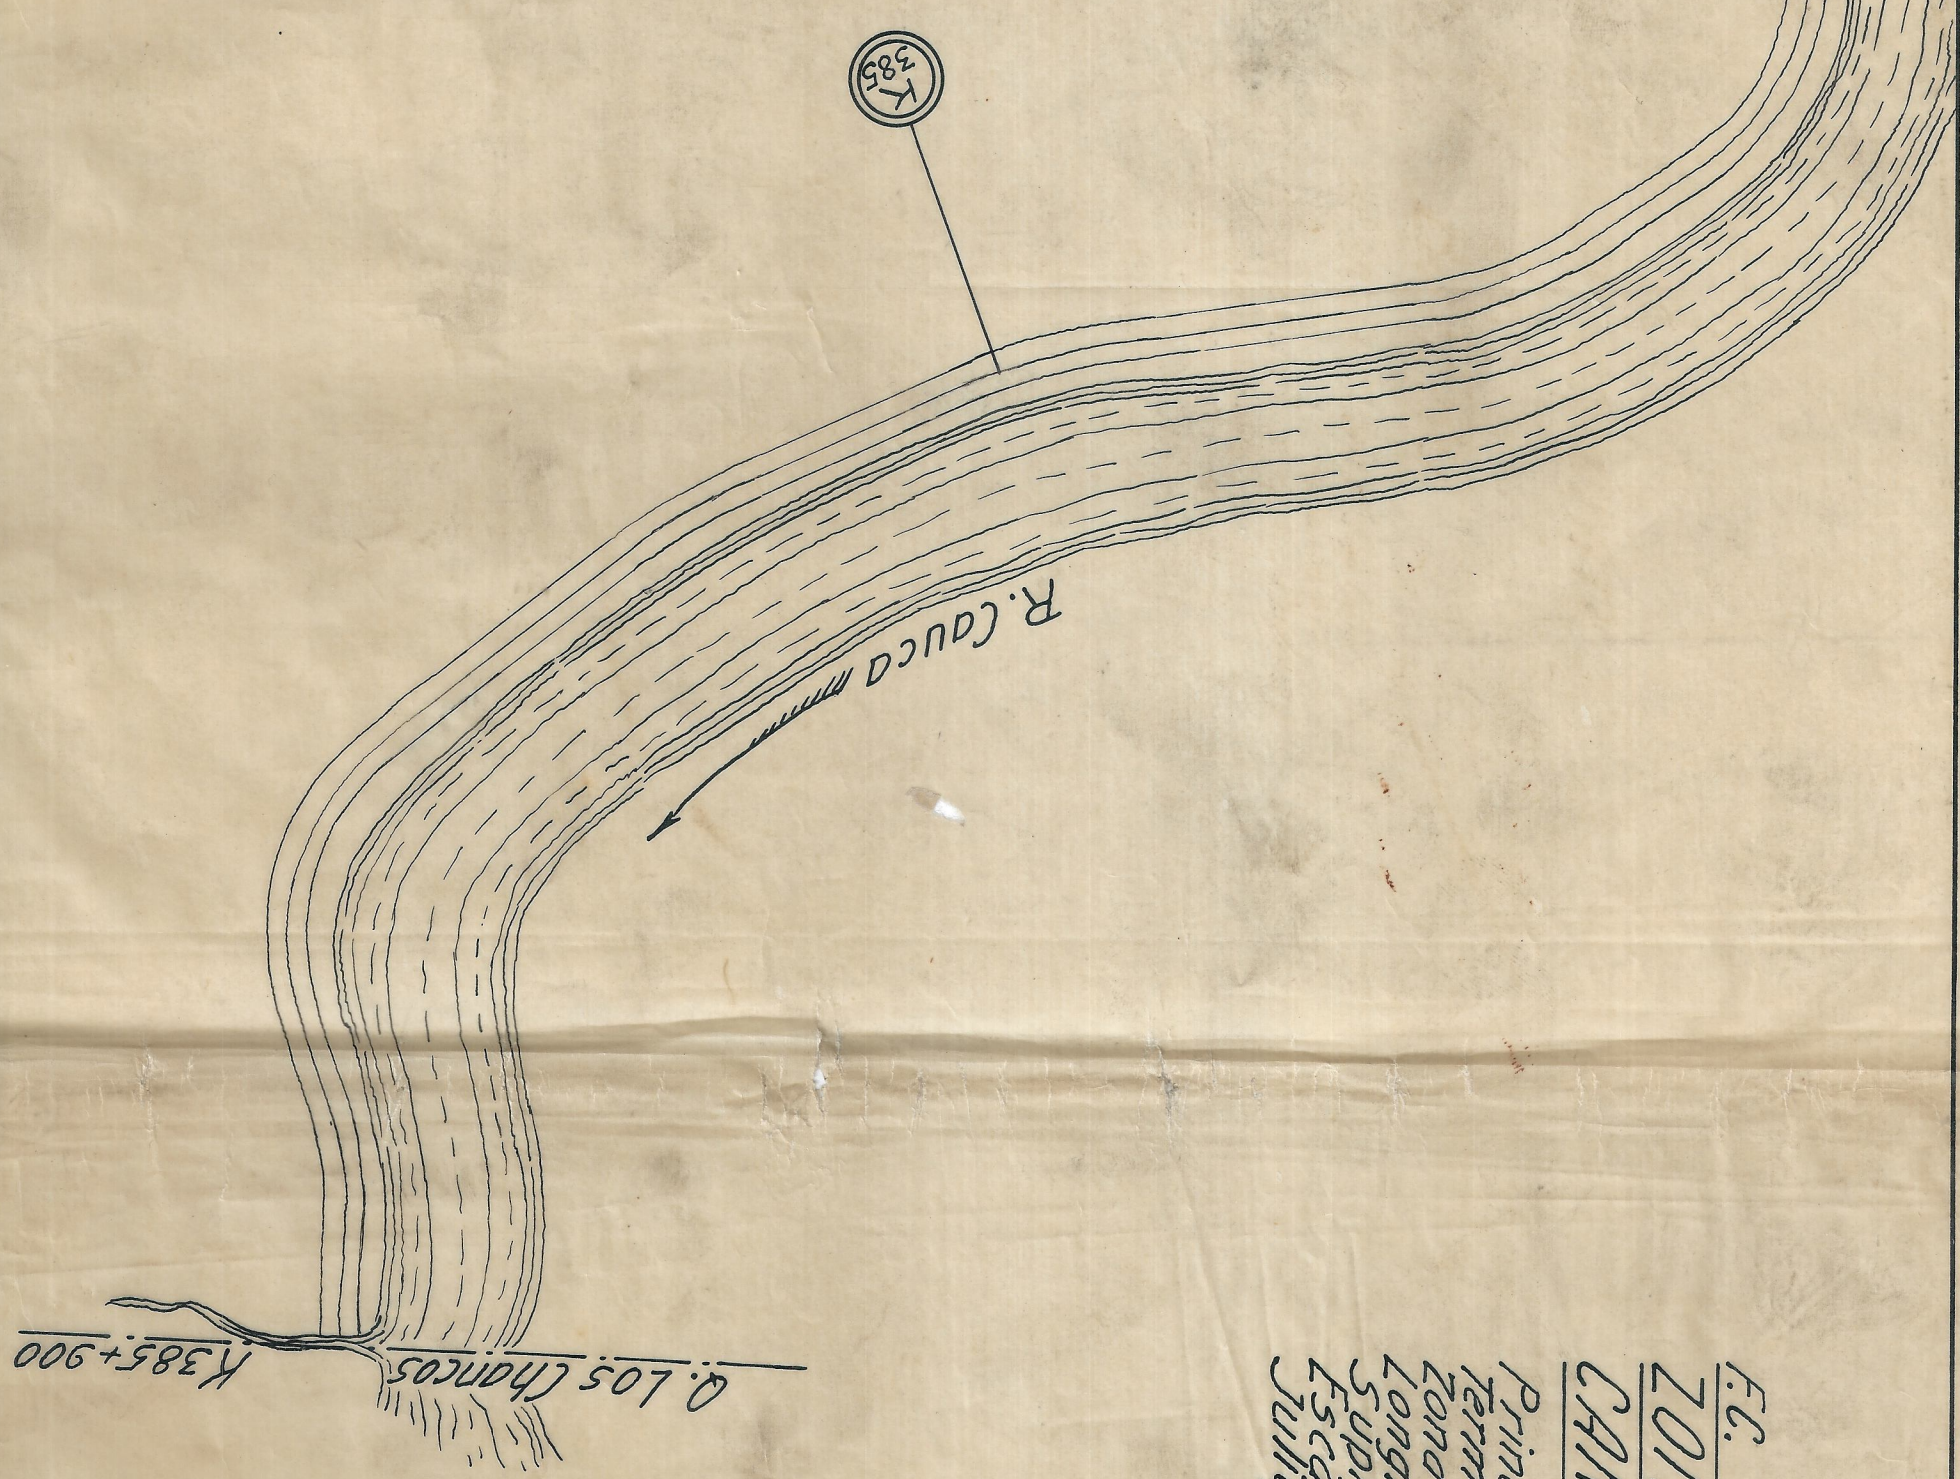

Colindante, Sr. Alfonso Botero