



FCN BAÑOS TALLERES FLANDES

NORMAS Y DISEÑOS
ARQUITECTURA

OBSERVACIONES:

PARA DIMEENSIONES CERRAR POR LAS COTAS.
LA ESCALA DEL DIBUJO NO CORRESPONDE
A LA COTA.

MODIFICACIONES

MODIFICACIONES
APROBADO
FECHA

DISEÑO: j. garzon
j. guzman

EJECUCION: j. garzon

DIBUJO: g. pardo-f. barrera

APROBADO

ESCALAS: 1:50

CONTENIDO: planta descubiertos

MODIFICADO POR PLANO N°

MODIFICA PLANO N°

BTT 8/10
PLANO N°


CANALIZAS TIPO PLASTICO DECOZADO

12.42

16.42

28 Canales "Derecha" con tipo especial H-41020 - 6 Canales plásticas (como indica plano) y 1 Terminal con tipo especial H-41021

30 Canales "Derecha" con tipo especial H-41020 - 7 Canales plásticas (como indica plano) y 1 Terminal con tipo especial H-41021

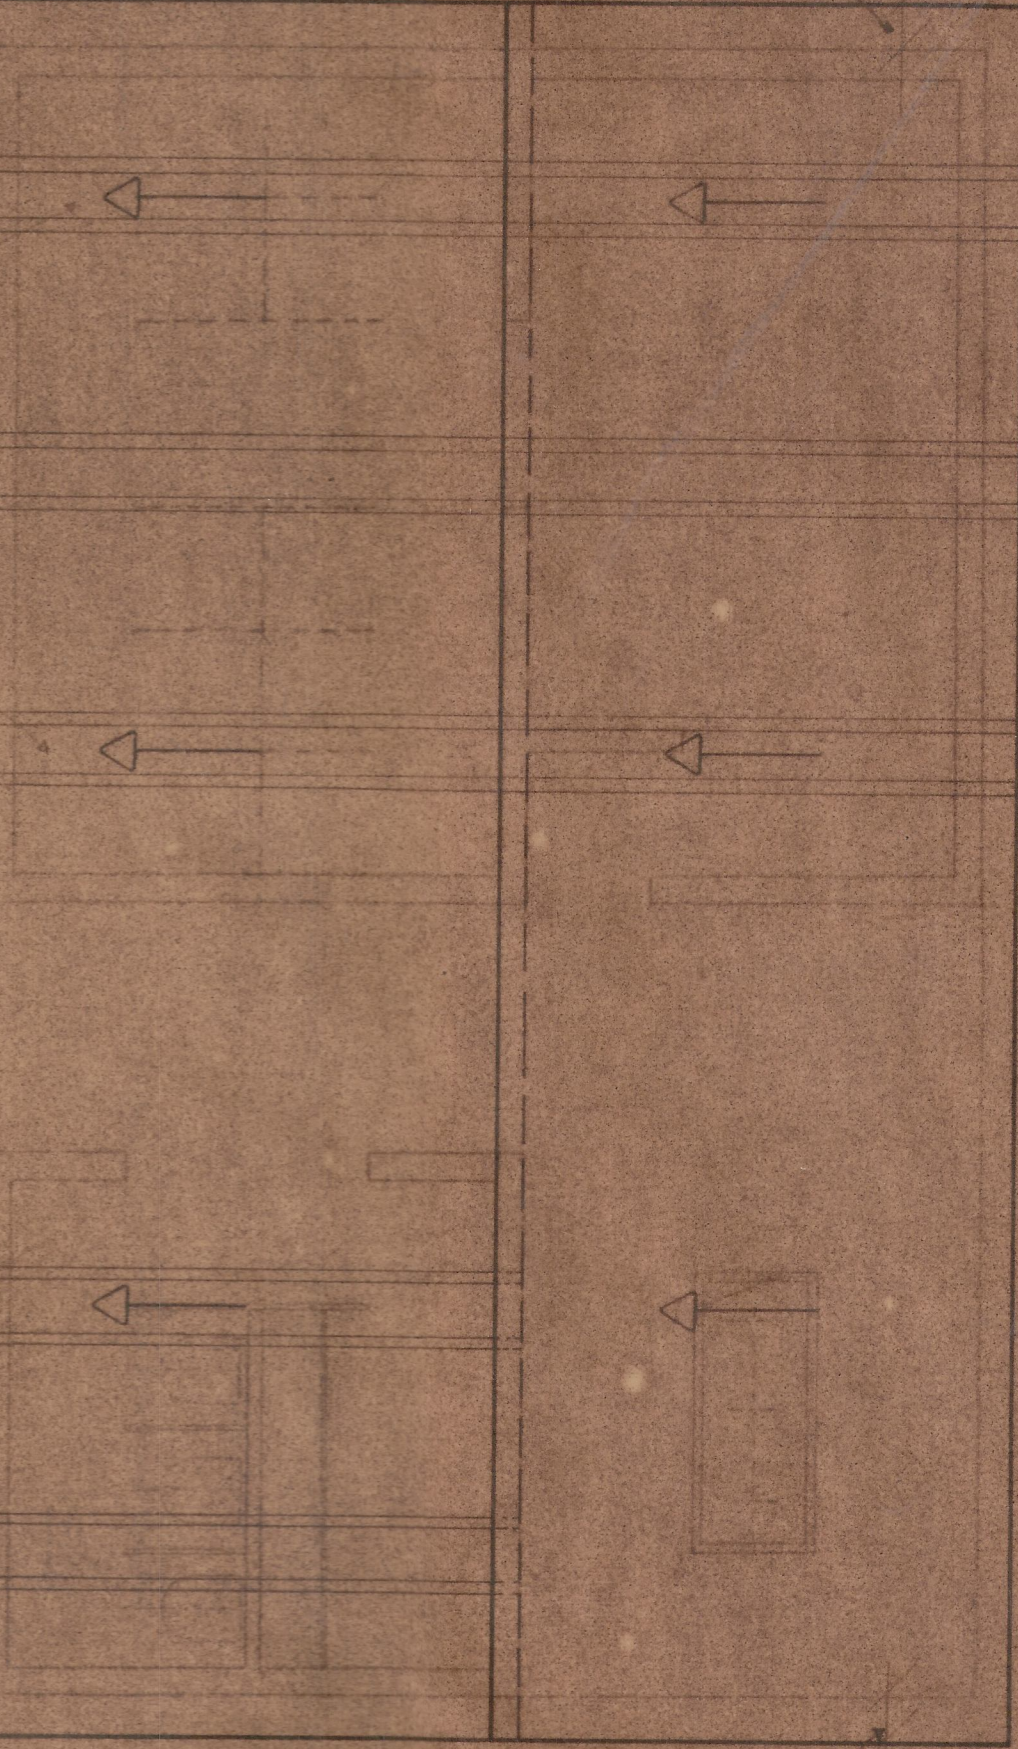


34 Canales "Derecha" con tipo H-41020 - 3 Canales plásticas (como indica plano) y 1 Terminal con tipo H-41021

HERRAMIENTA Y FUNDICION
31 PER.

CANALIZAS TIPO PLASTICO DECOZADO

14.42

28 Canales "Derecha" con tipo especial H-41020 - 6 Canales plásticas (como indica plano) y 1 Terminal con tipo especial H-41021

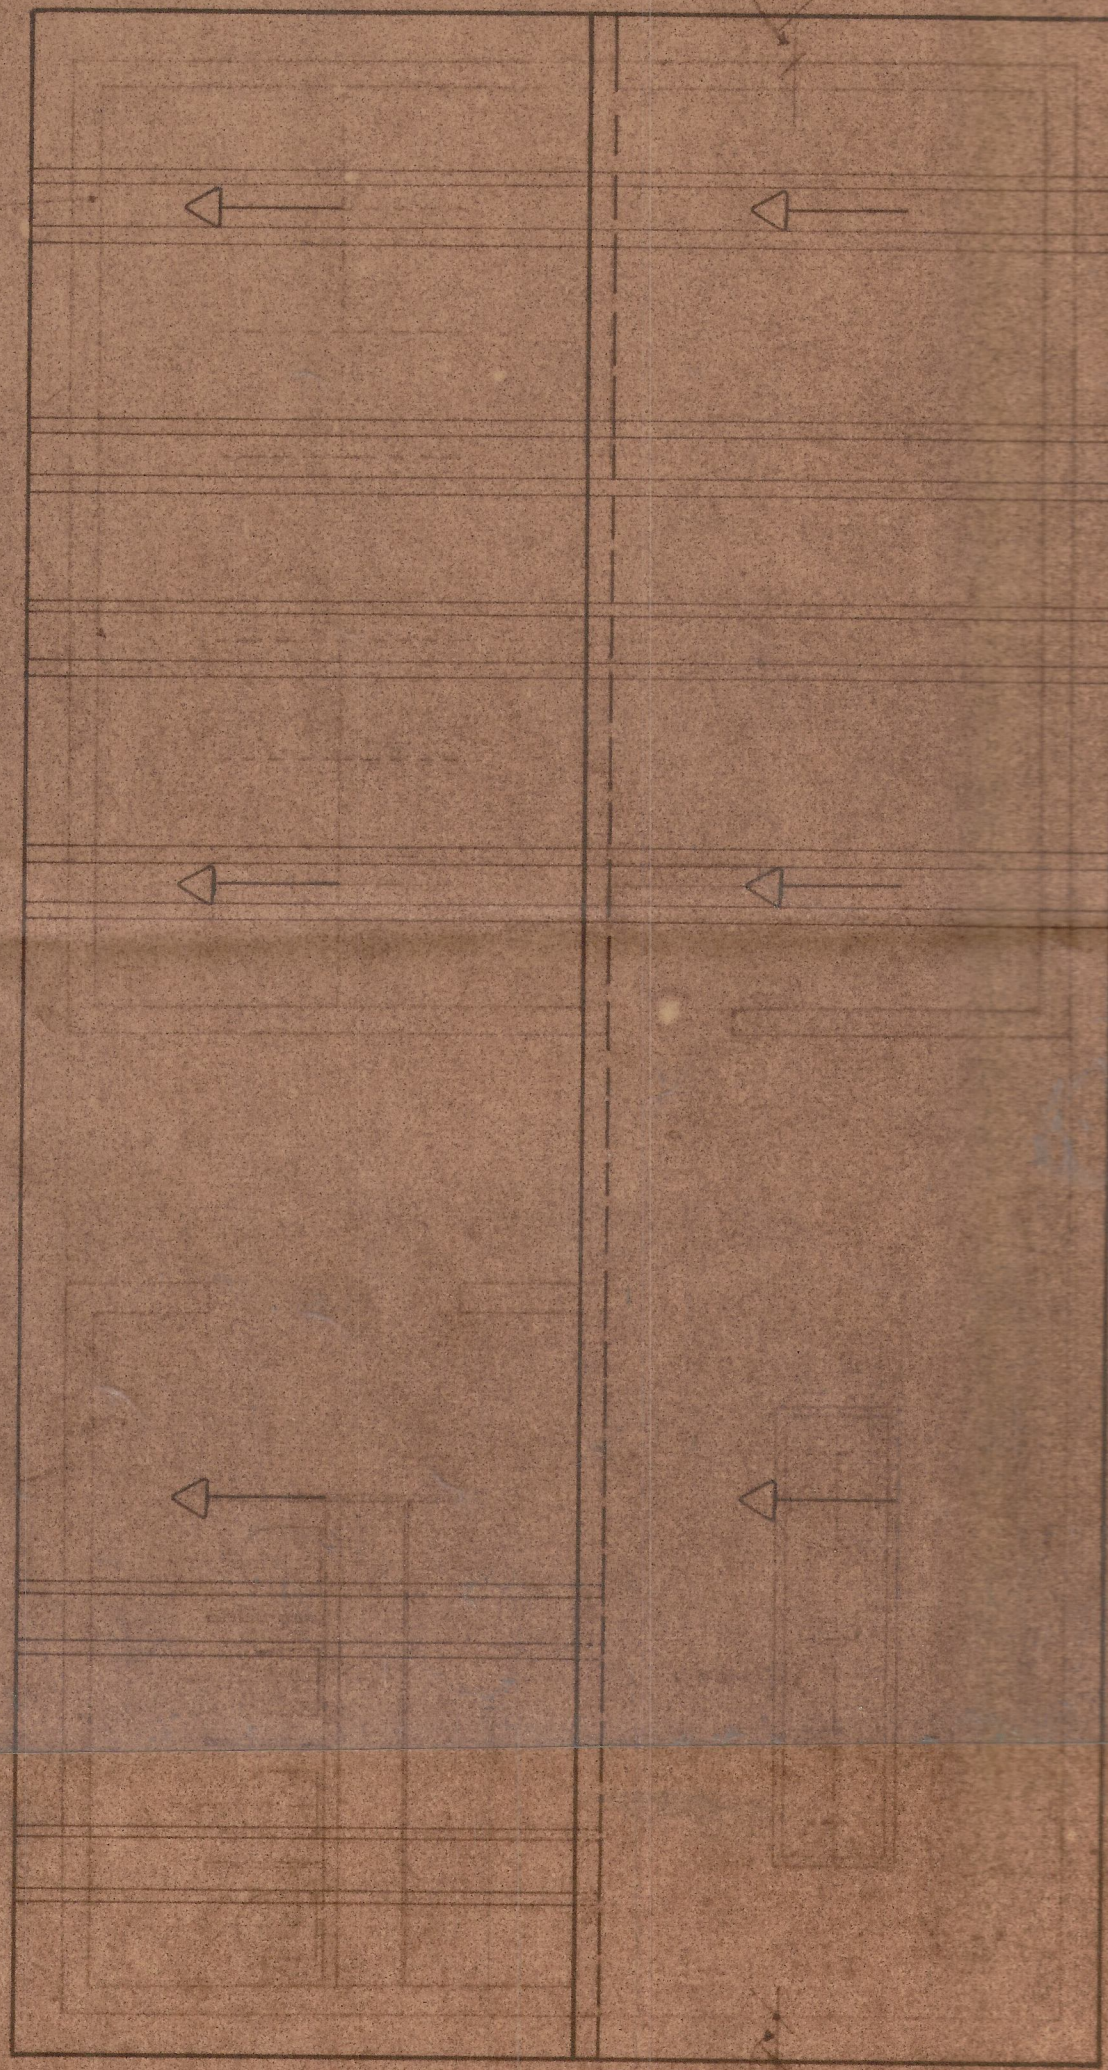


28 Canales "Derecha" con tipo H-41020 - 4 Canales plásticas (como indica plano) y 1 Terminal con tipo H-41021

FRENOS DE AIRE Y MAQUINARIA PESADA
38 PER.

21.42

38 Canales "Derecha" con tipo especial H-41020 - 10 Canales plásticas (como indica plano) y 1 Terminal con tipo especial H-41021

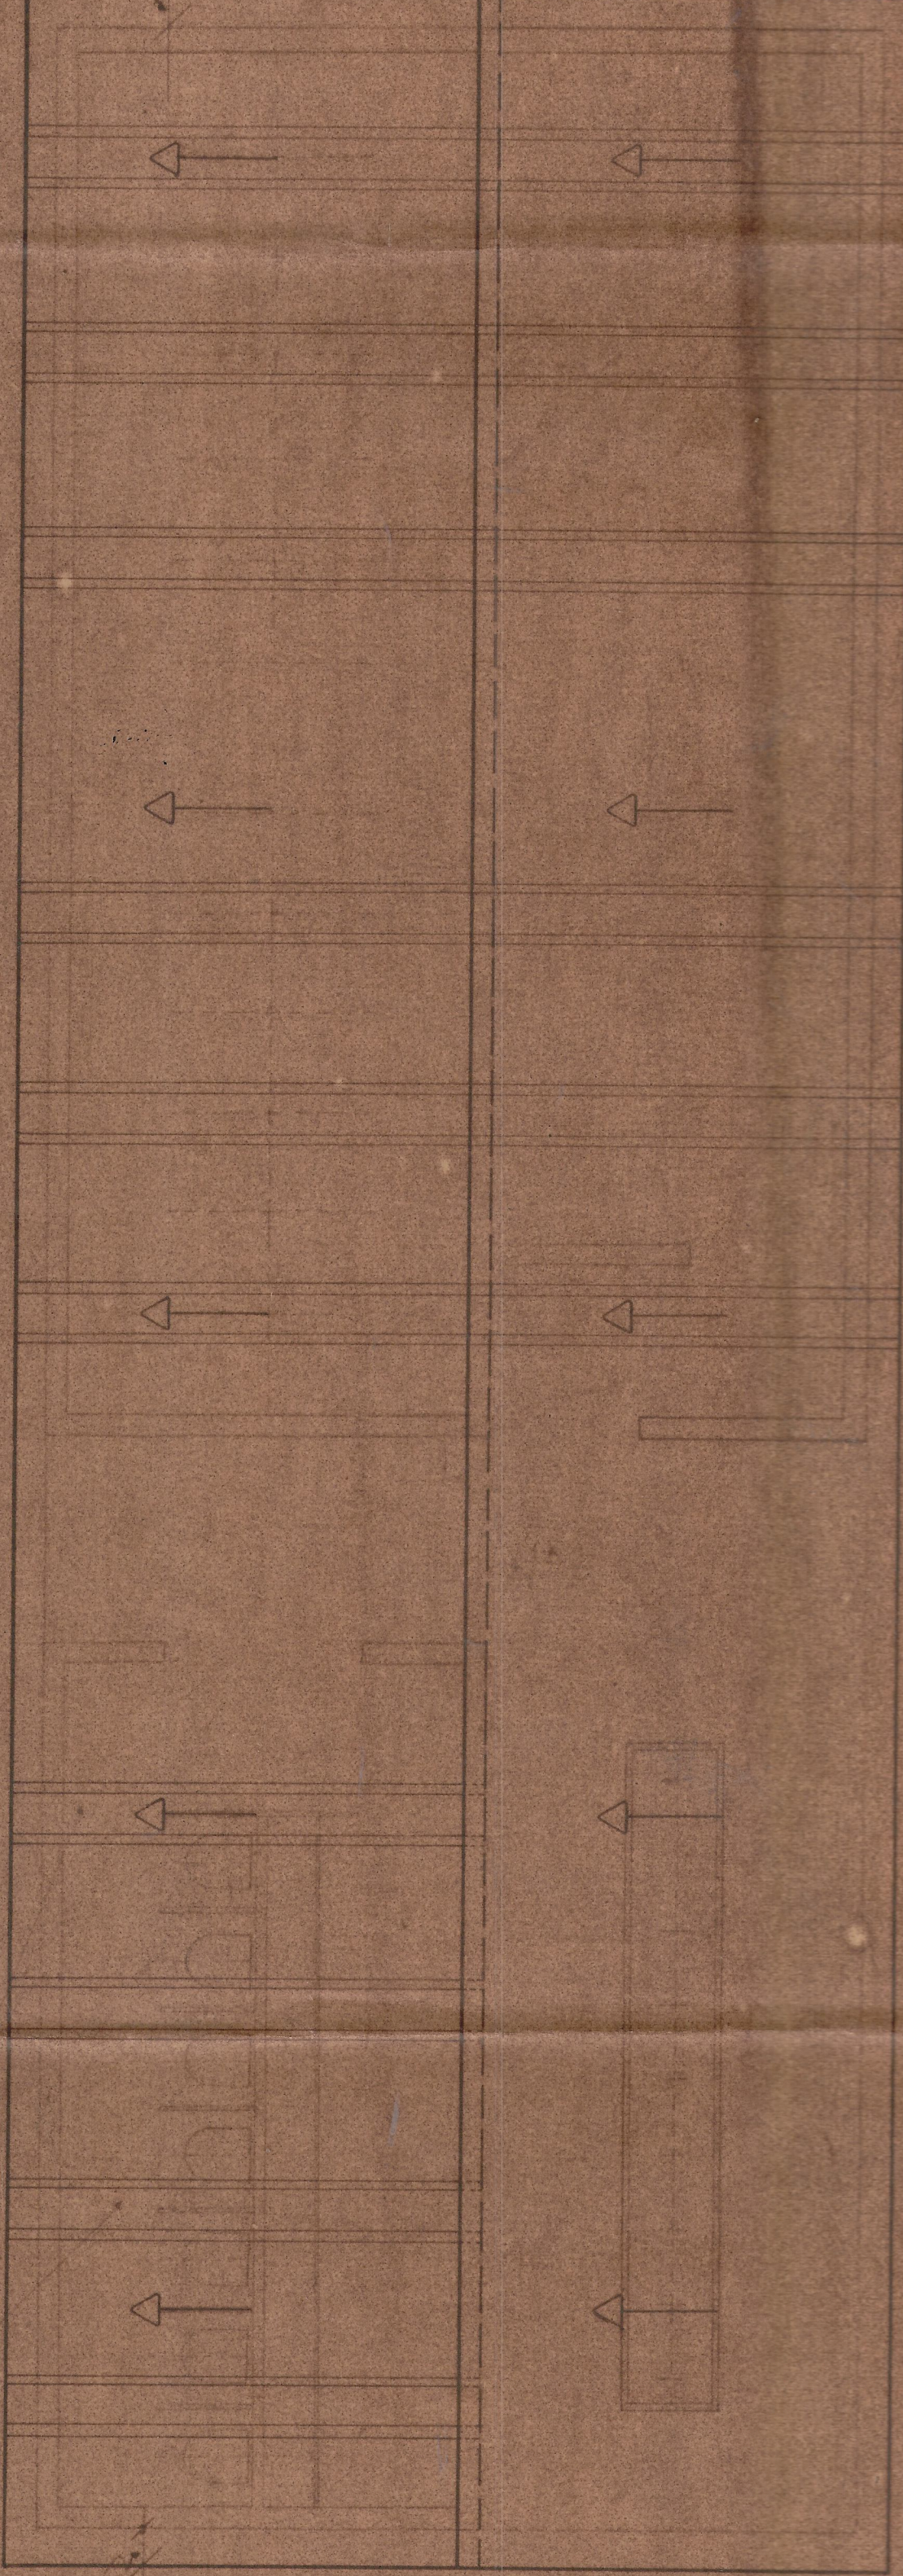

42 Canales "Derecha" con tipo H-41020 - 6 Canales plásticas (como indica plano) y 1 Terminal con tipo H-41021

TALLER DE REPARACION Y LOCOMOTORAS
70 PER.