



223

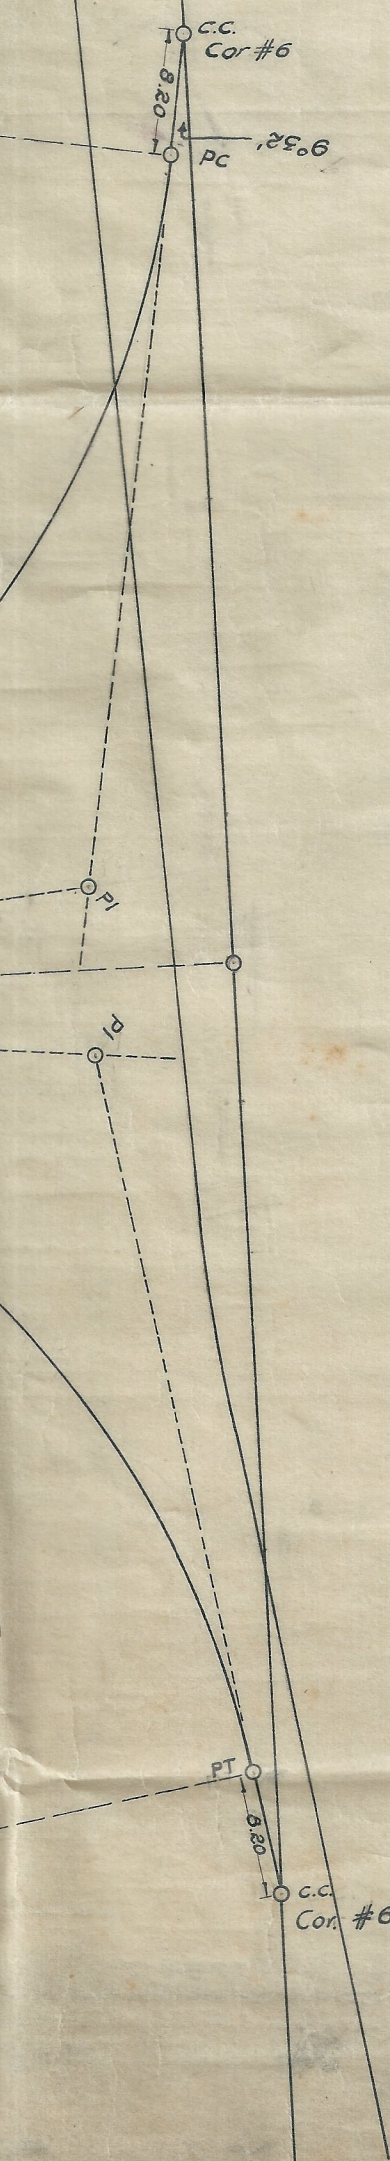

223

Proyecto de líneas nuevas en «La Calera»
de la fábrica
«Cementos del Valle»
Escala: 1/1000
Marzo de 1949

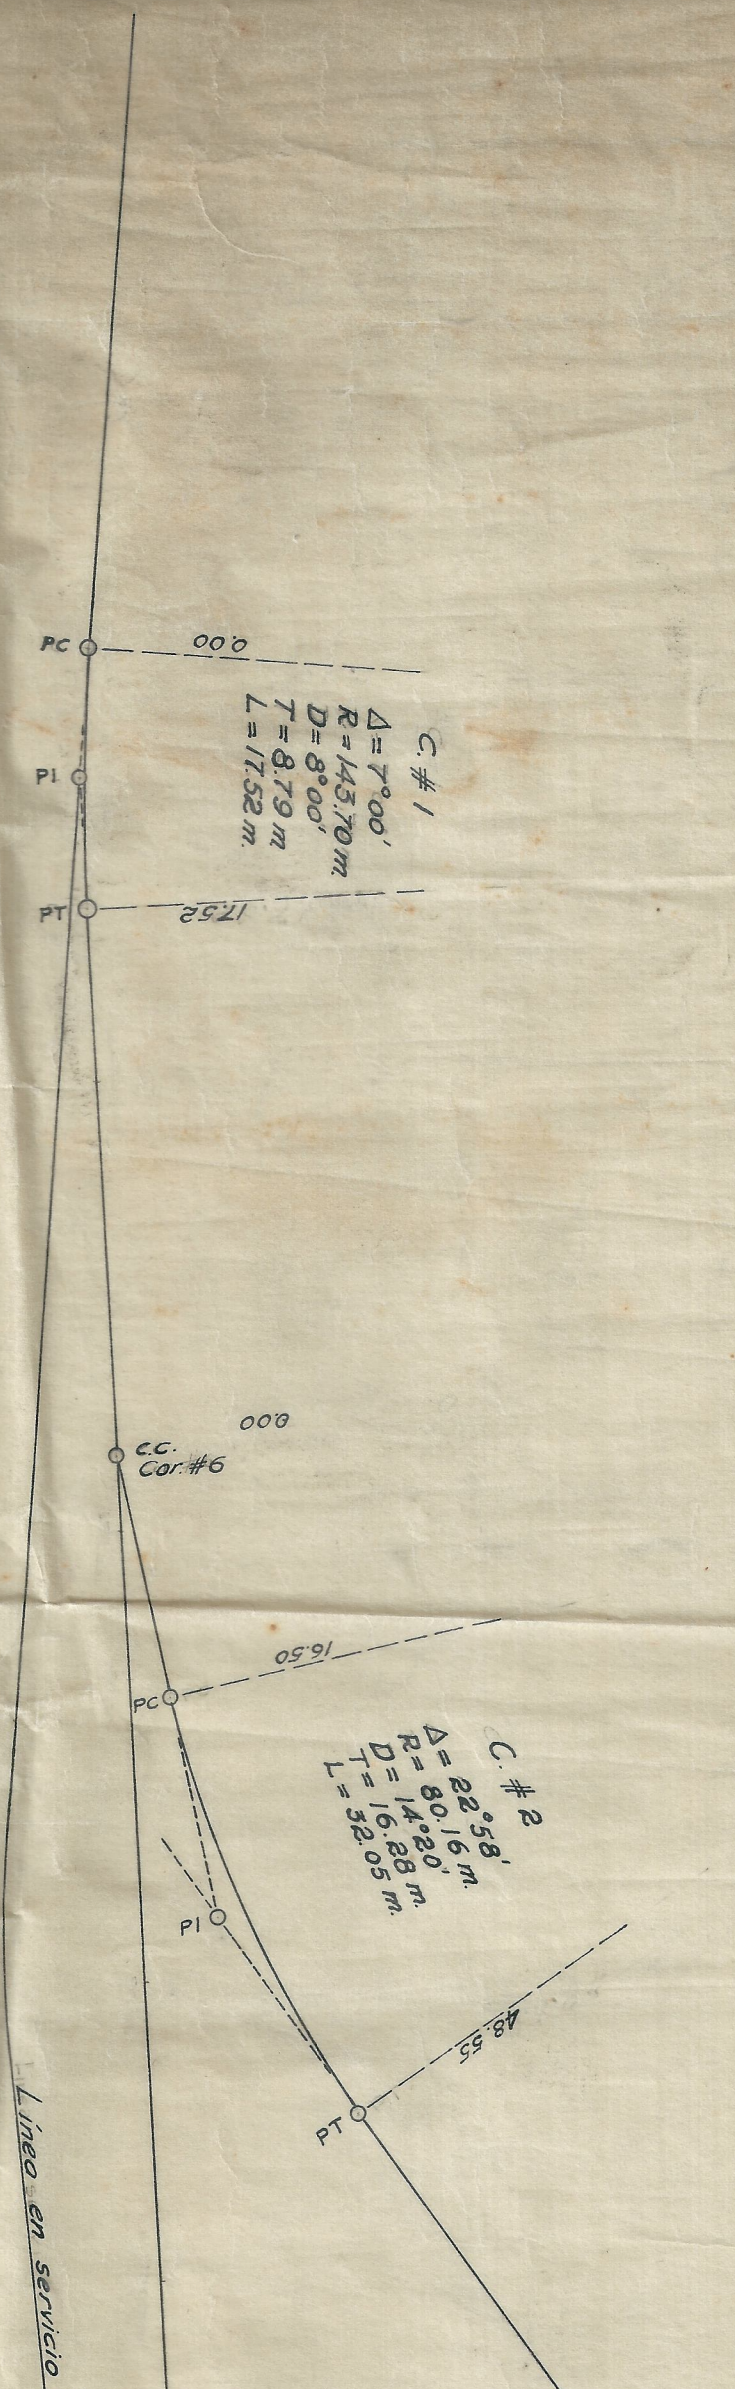