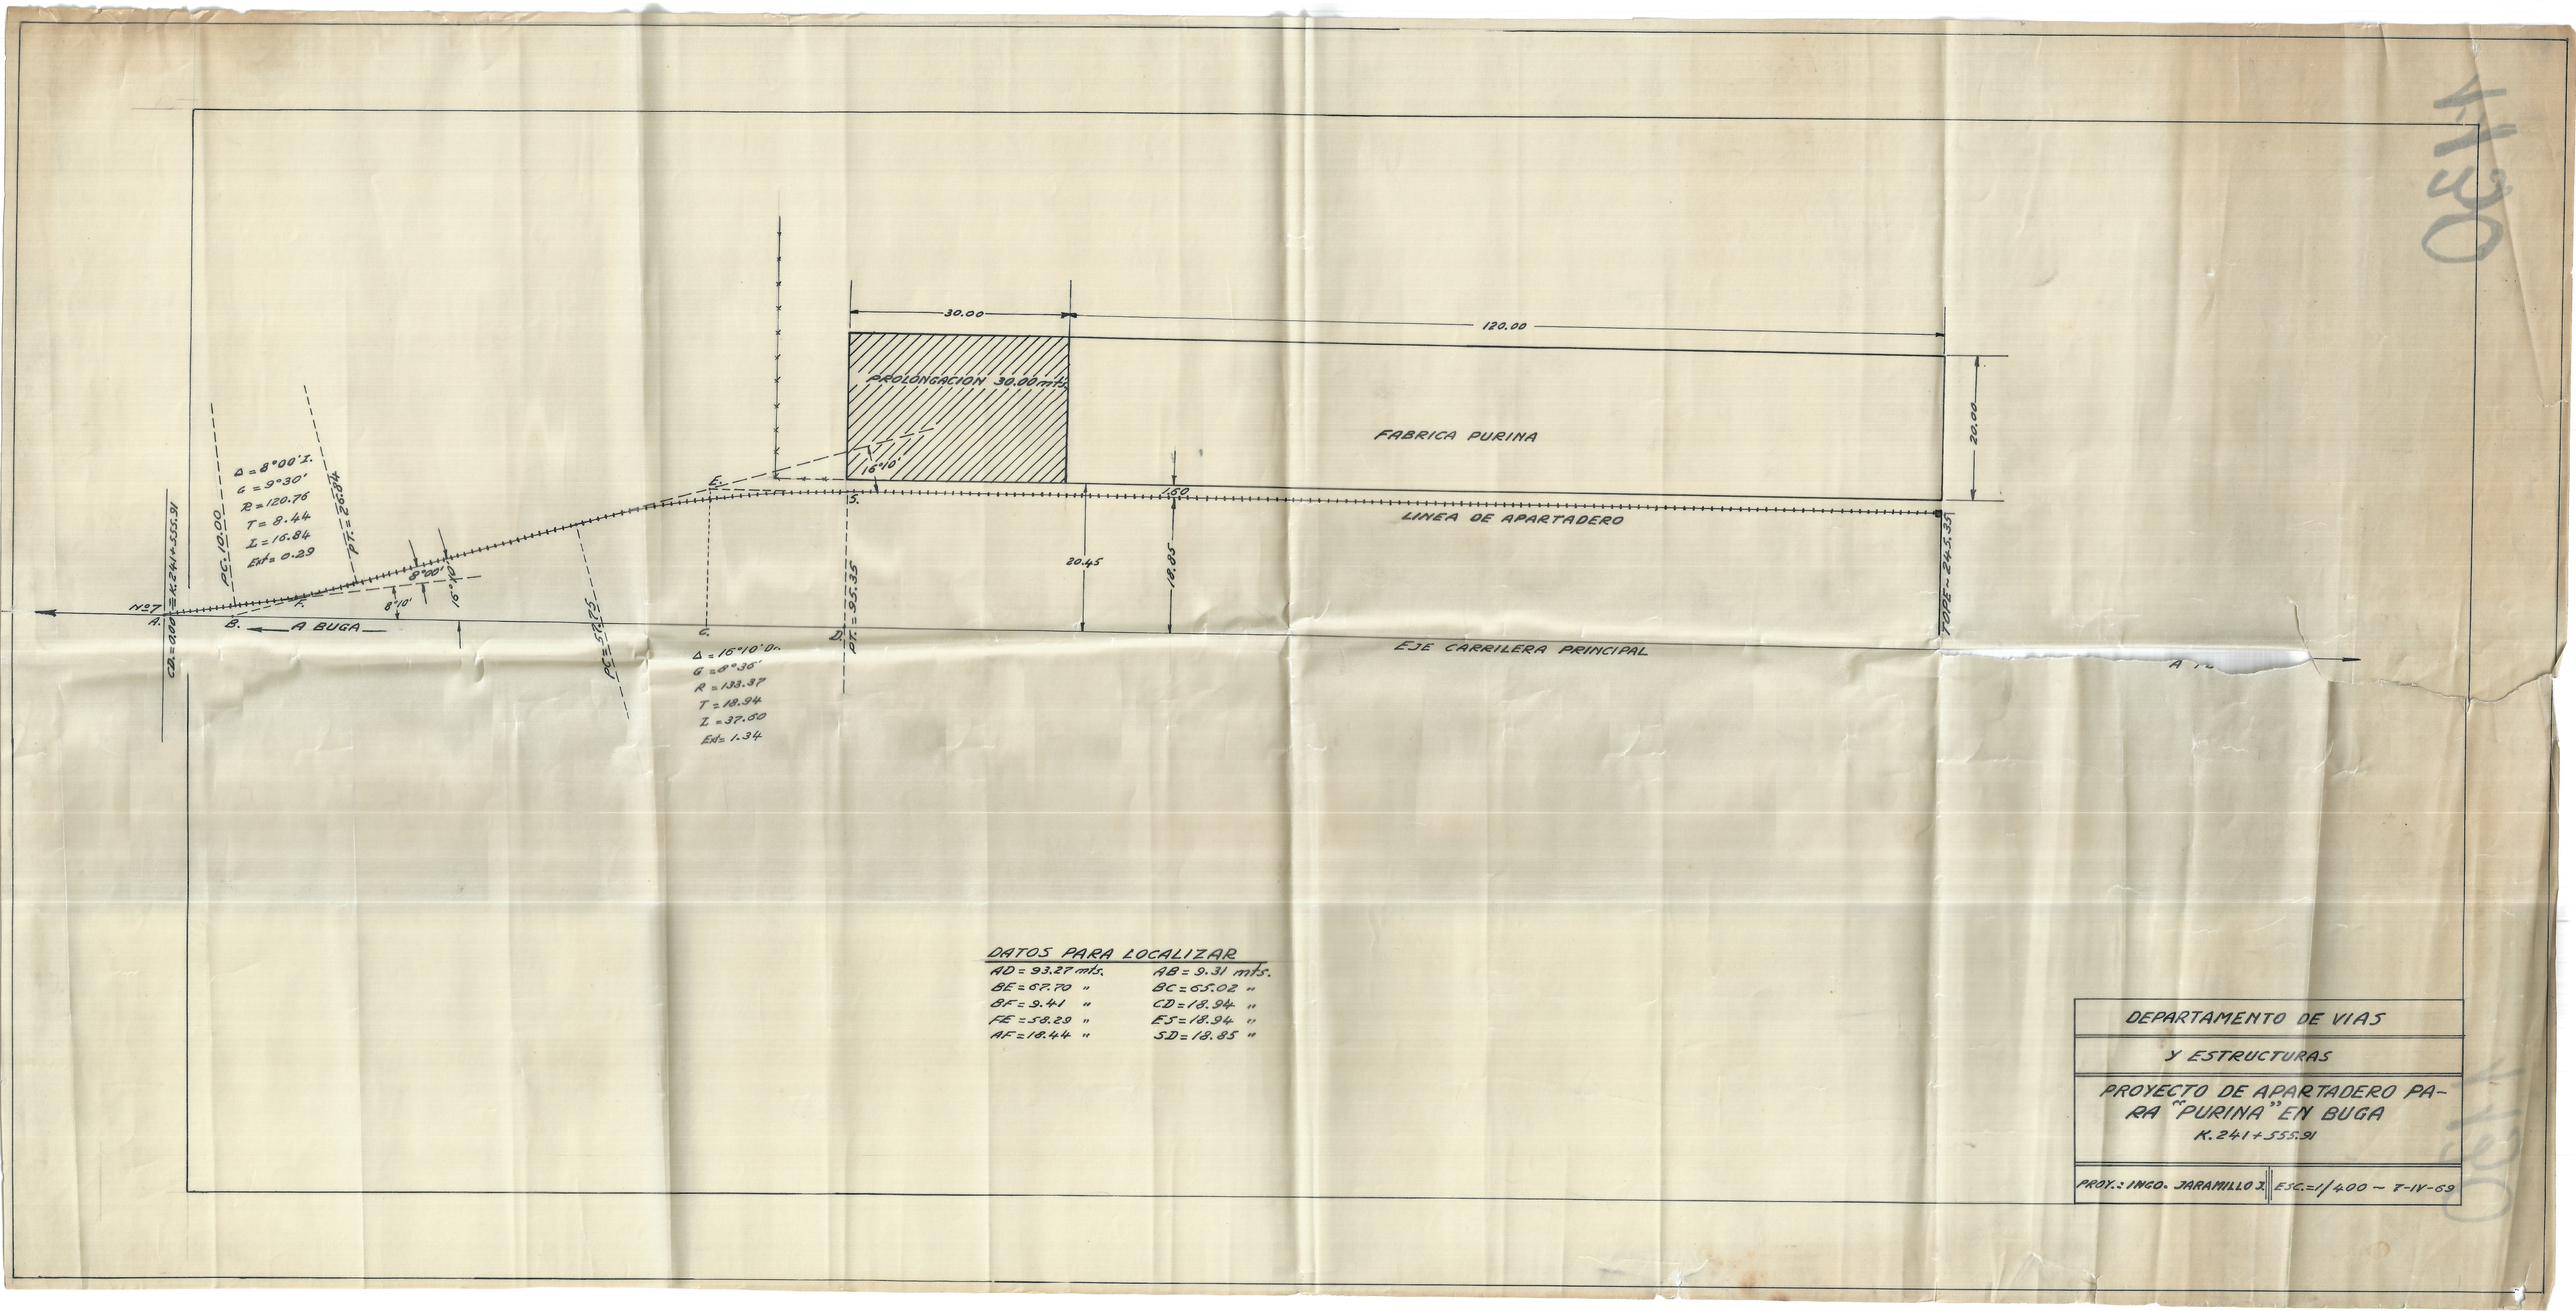


DATOS PARA LOCALIZAR

AD = 93.27 mts.	AB = 9.31 mts.
BE = 67.70 "	BC = 65.02 "
BF = 9.41 "	CD = 18.94 "
FE = 58.29 "	ES = 18.94 "
AF = 18.44 "	SD = 18.85 "

DEPARTAMENTO DE VIAS

Y ESTRUCTURAS

PROYECTO DE APARTADERO PARA "PURINA" EN BUGA

K. 241+555.91

PROY.: INGO. JARAMILLO I. | ESC.: 1/400 — 7-IV-69

V-130