




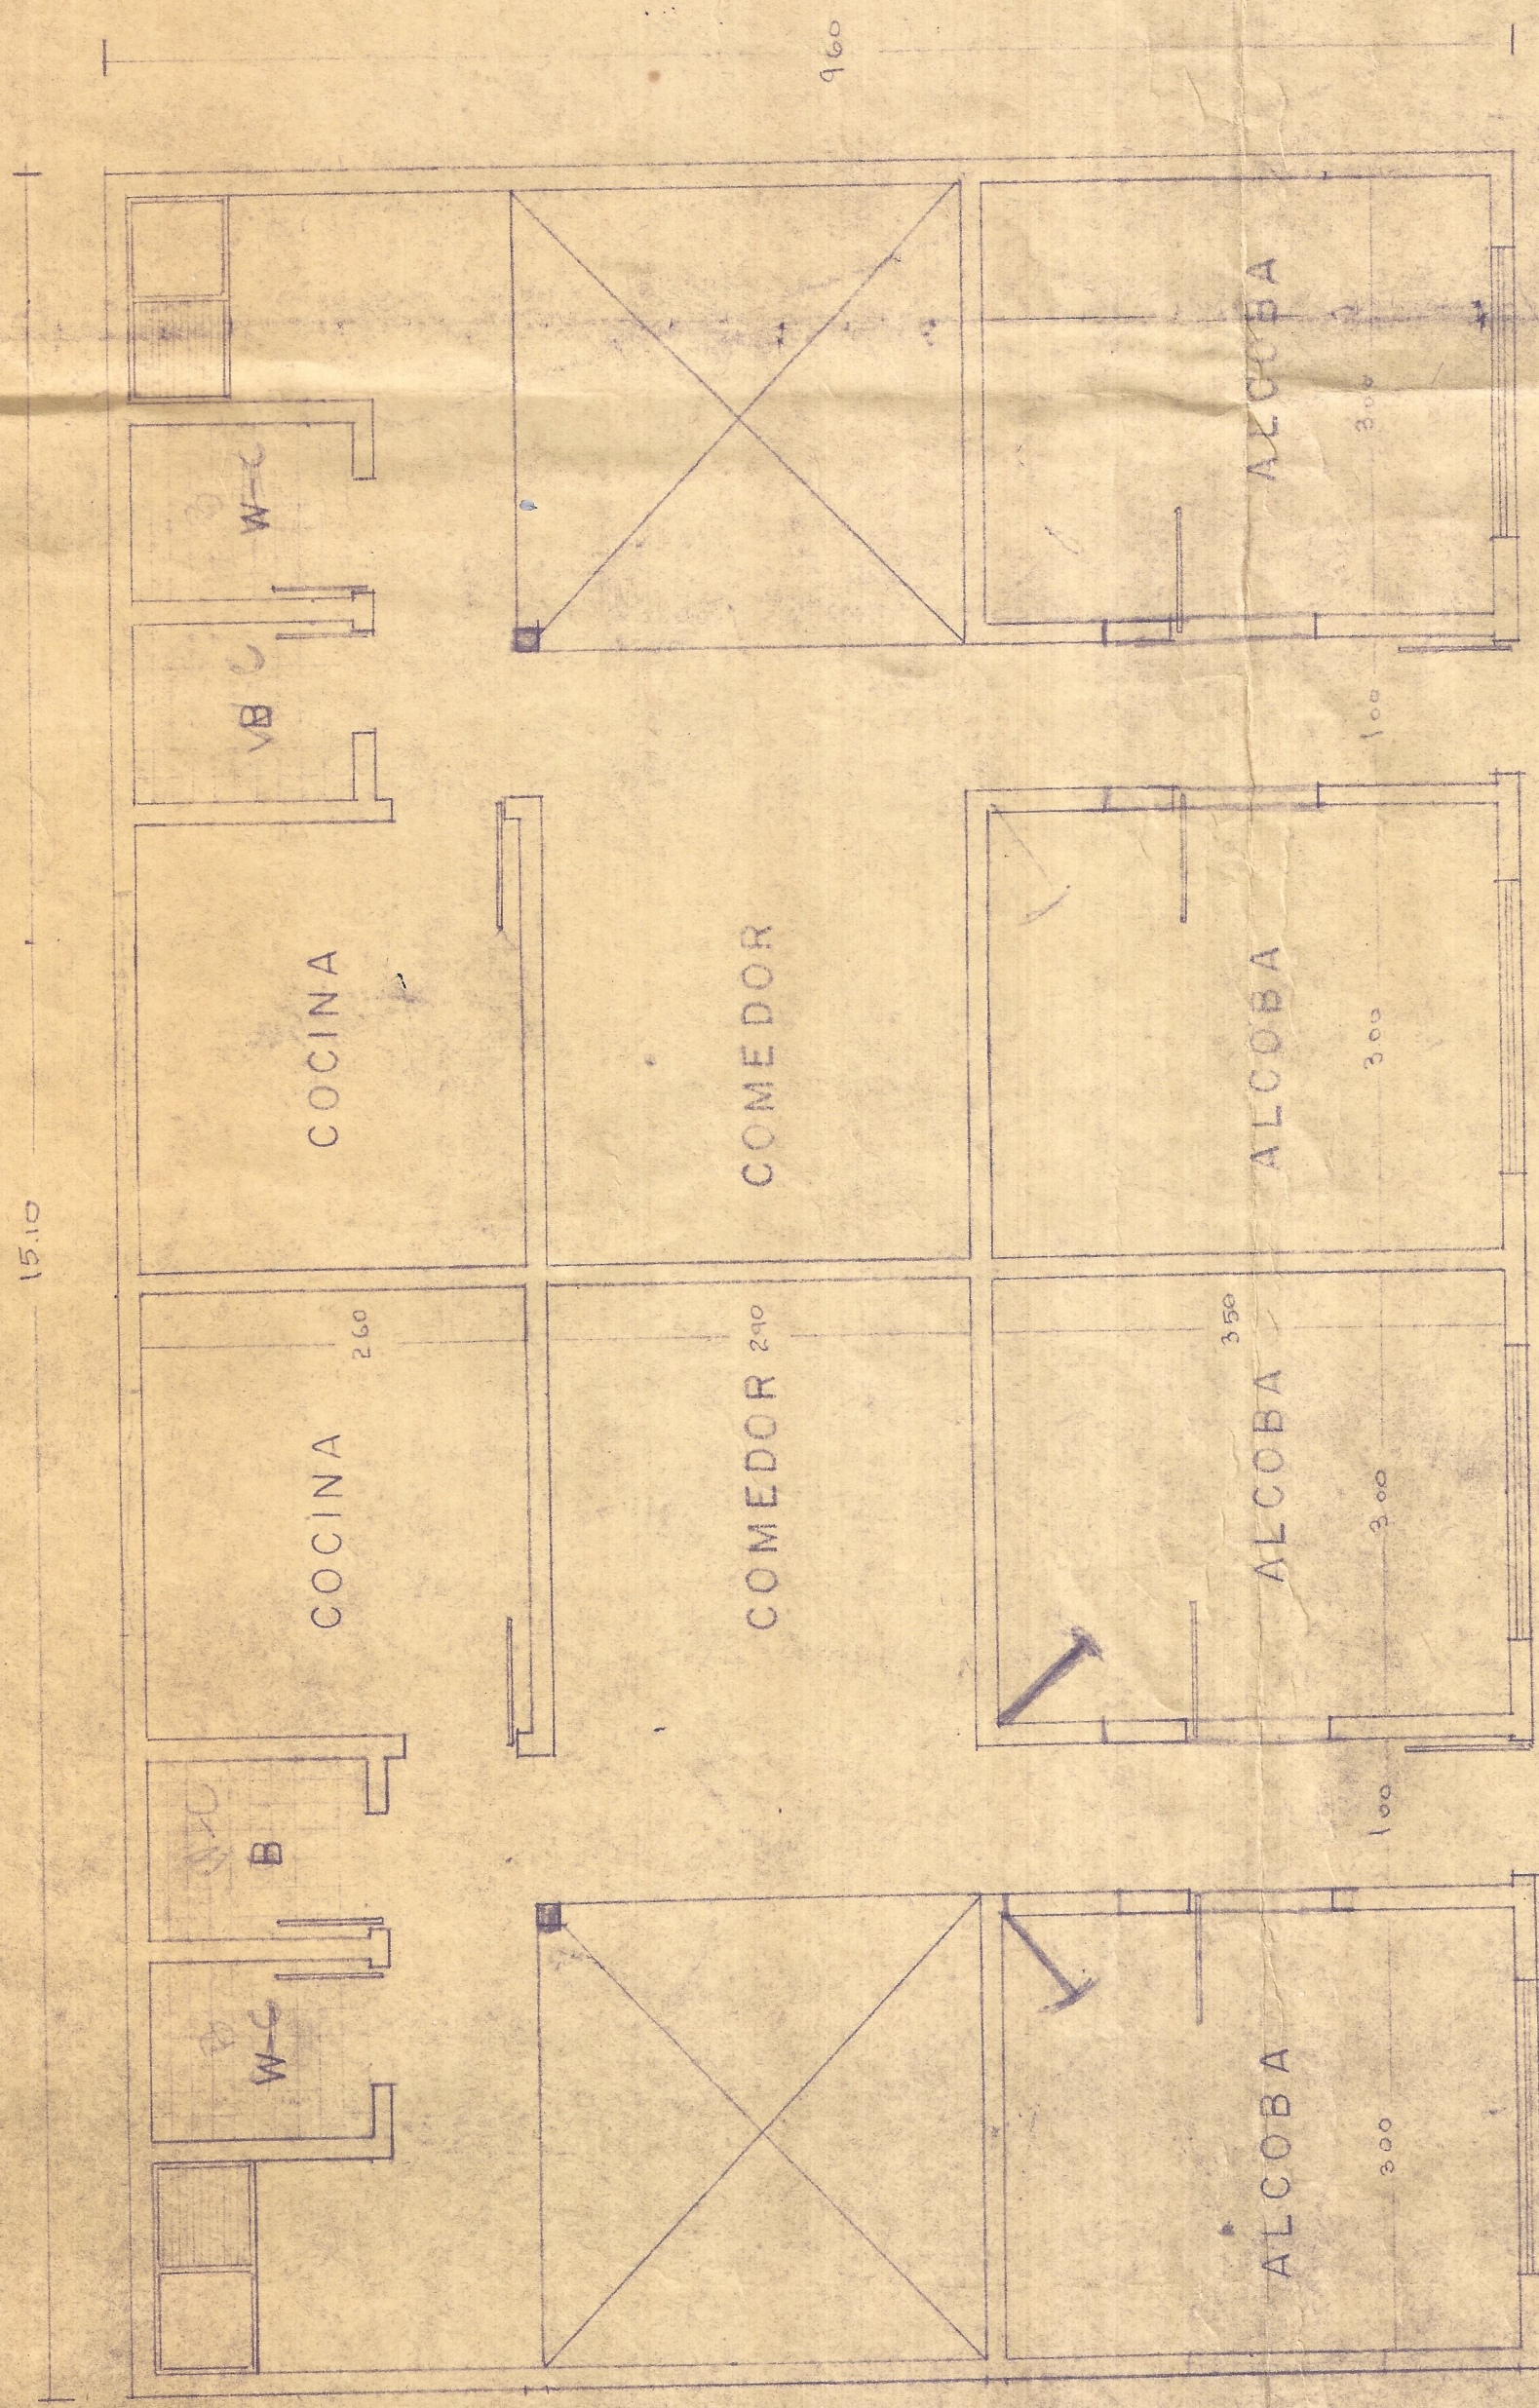


PLANTA

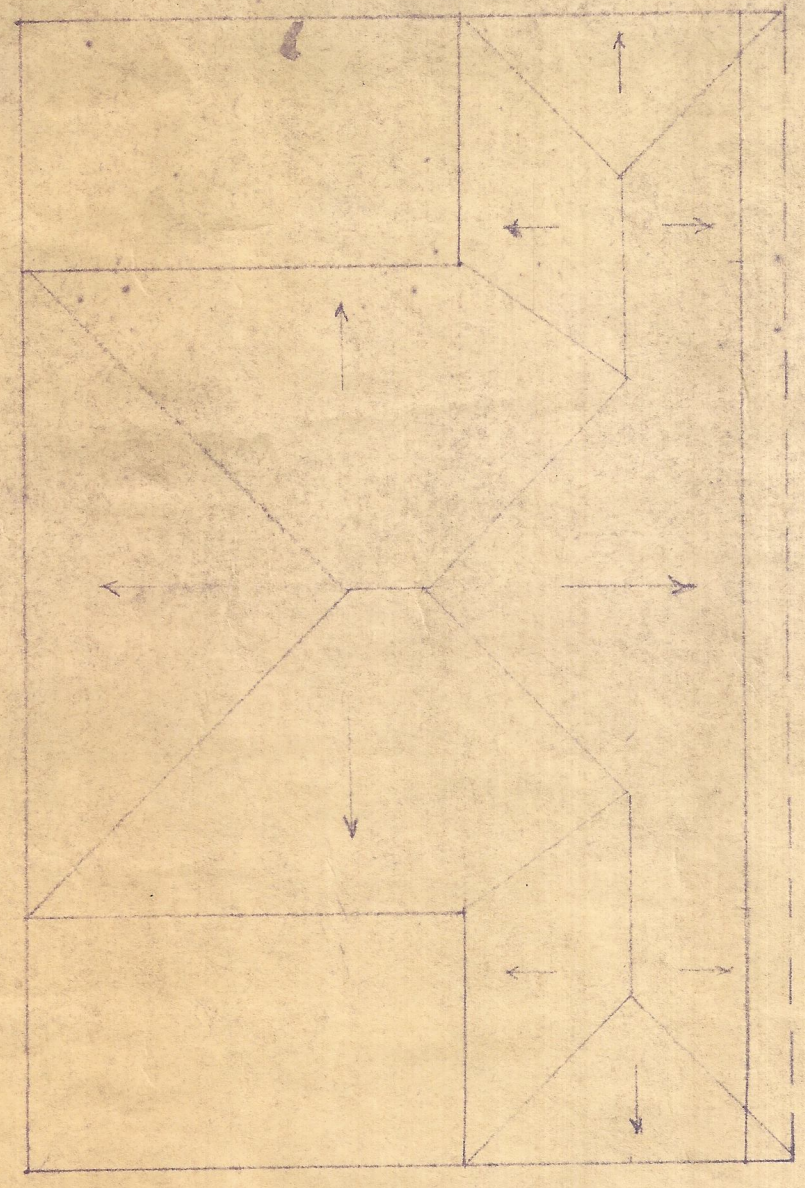

TECHOS

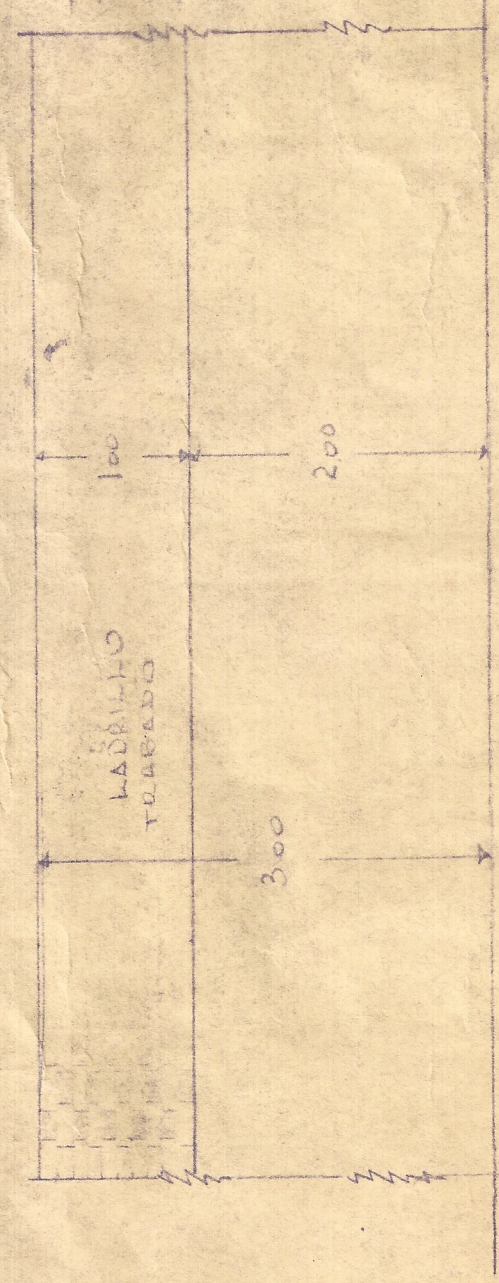

DETALLE MUROS INTERIORES

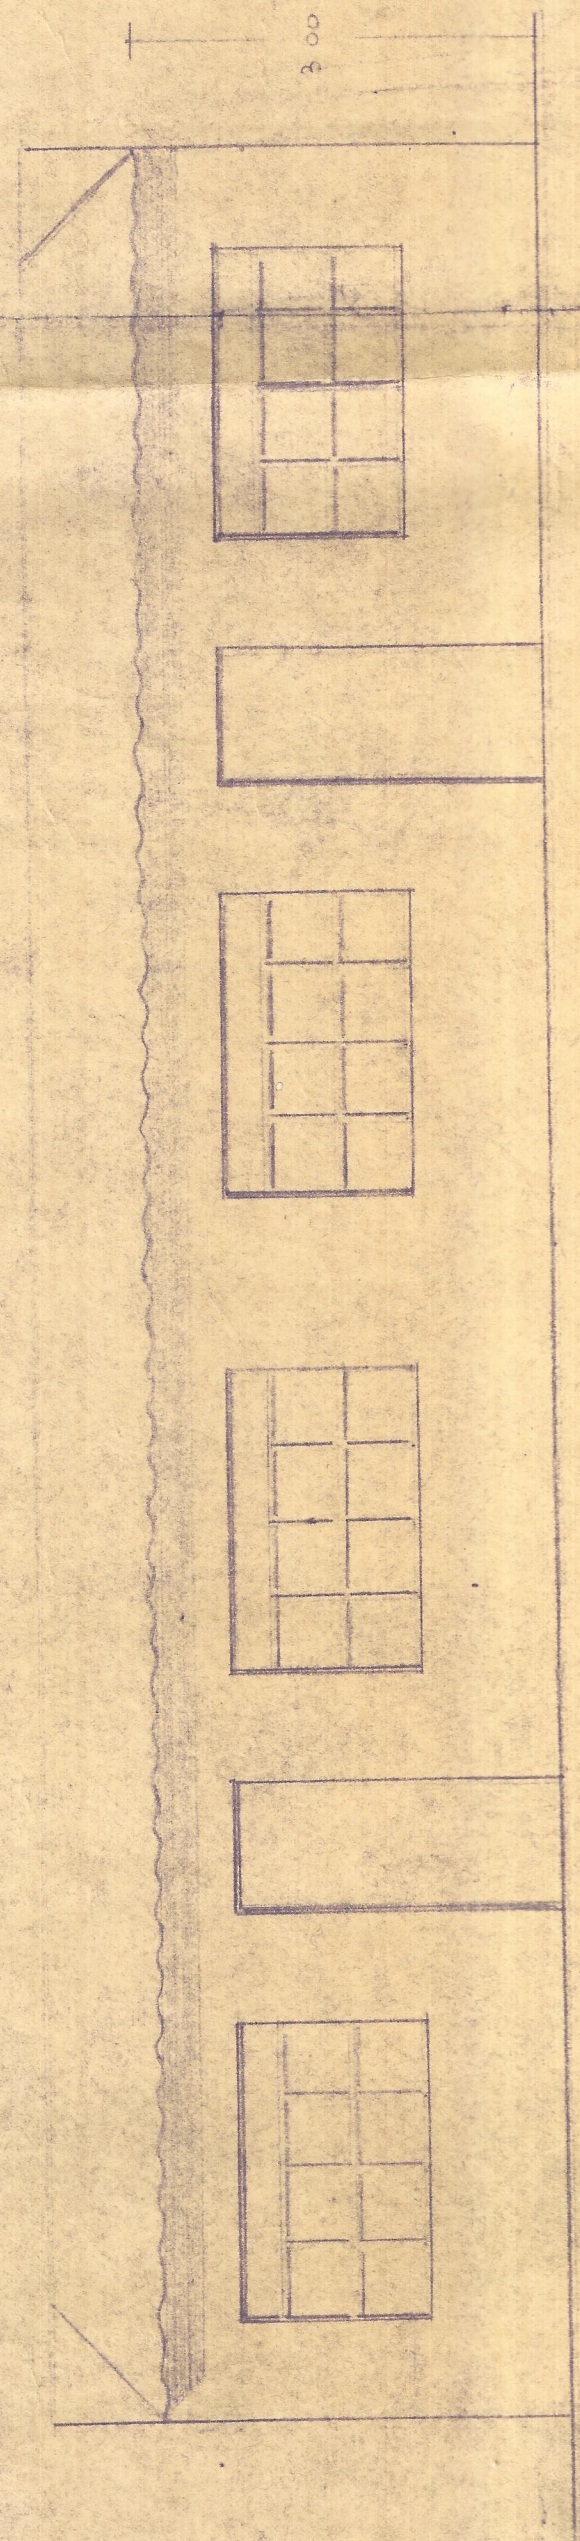

FACHADA

ESC. 1:50

LA GONZALEZ

CAMPAMENTOS EN ZARZAL