
ESTRIBO IZQUIERDO DEL PUENTE SOBRE RÍO GUADALAJARA.

ESCALA 1:20

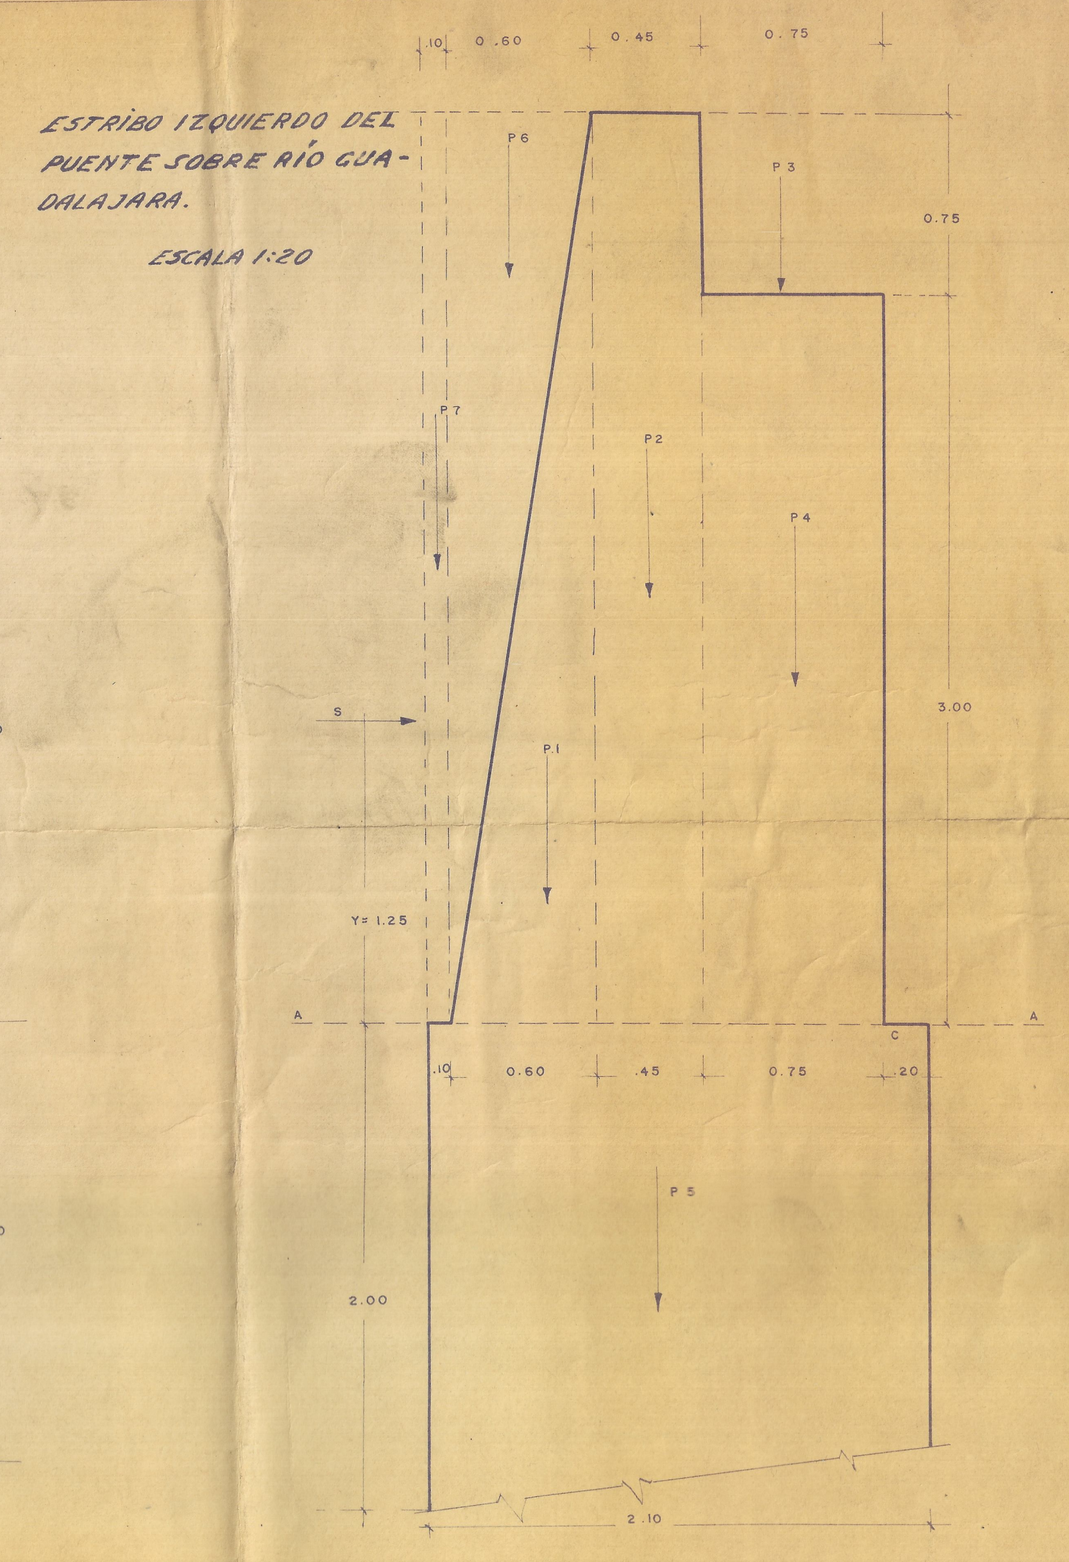

CORTINA DE PROTECCION MARGEN IZQUIERDA RÍO GUADALAJARA.

ESCALA 1:20

