

FERROCARRIL

DEL

PACIFICO

ESCALAS

HOR: 1:2000

VER: 1:200

COMISION DE LEVANTAMIENTO:

INGENIERO DIRECTOR

T. C. *Arizaga*

INGENIERO AYUDANTE

Ing. Cuatrecasas



INGENIERO AYUDANTE

Ing. Cuatrecasas

VO. BO. INGO. JEFE DE EXPLOTACION

Arizaga

GERENTE

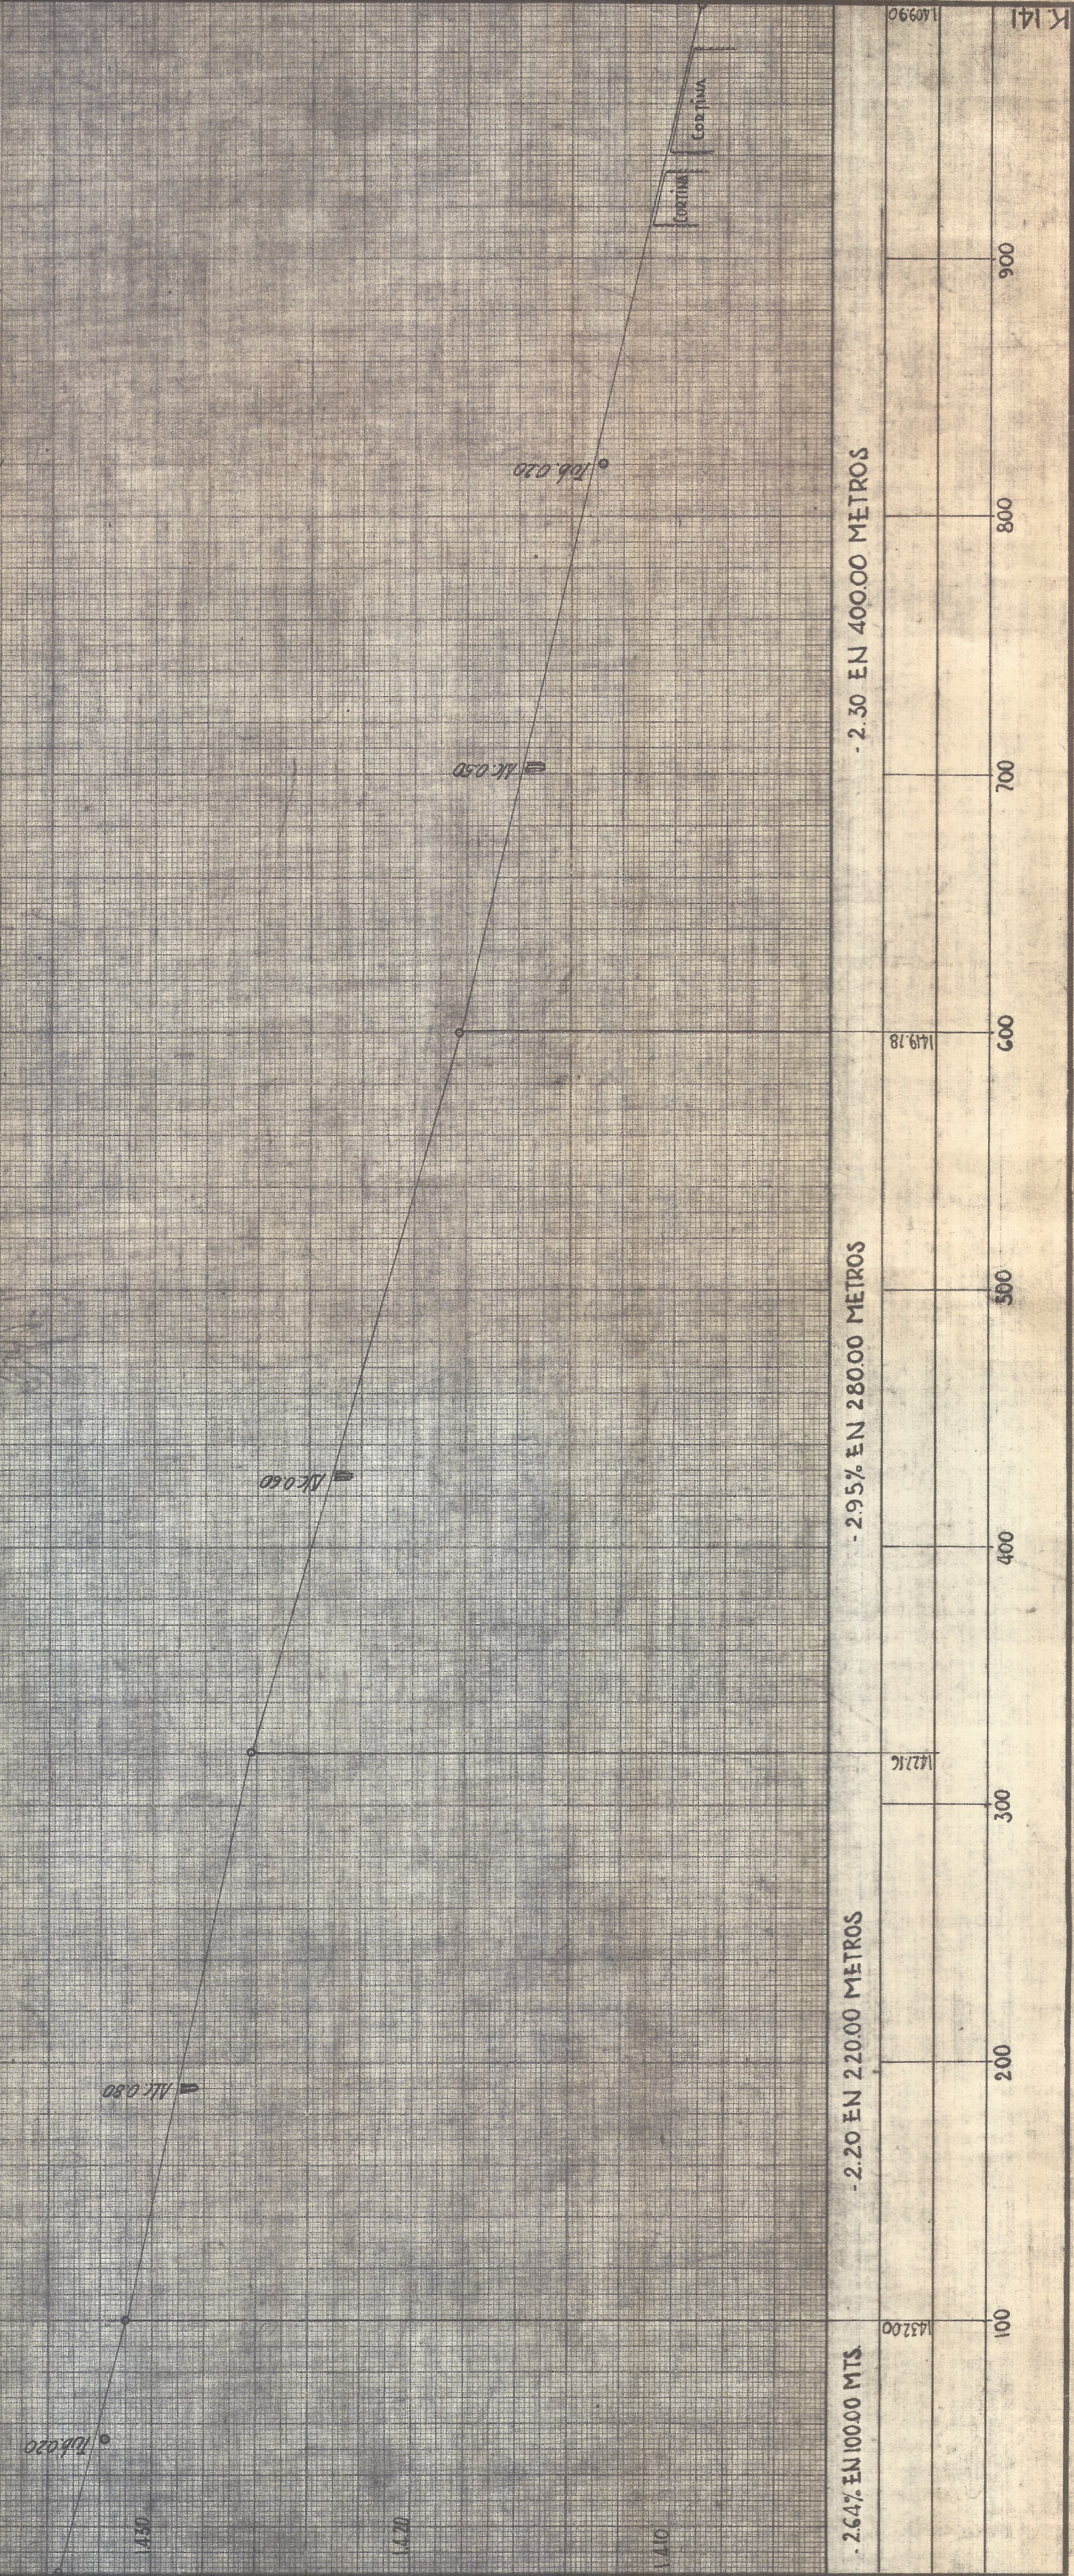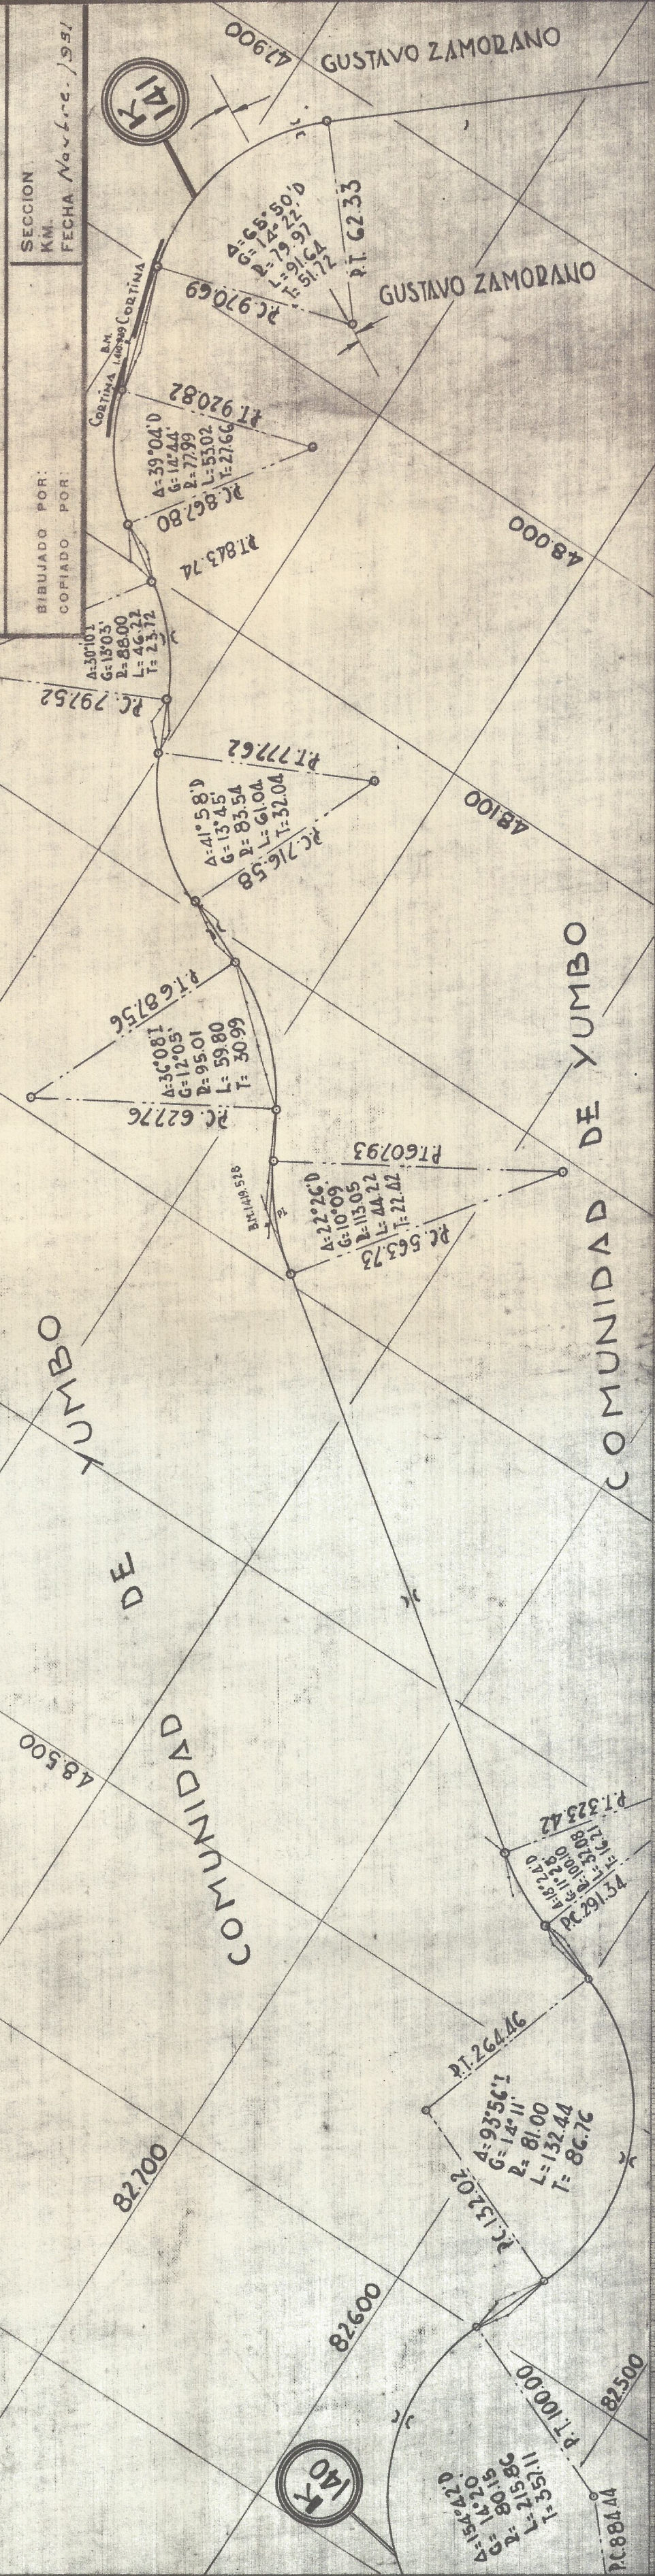

PENDIENTES	-2.64% EN 100.00 MTS	-2.20 EN 220.00 METROS	-2.95% EN 280.00 METROS	-2.30 EN 400.00 METROS
COTAS	1432.00	1427.16	1419.28	1409.90
DISTANCIAS	100	200	300	400
	500	600	700	800
	900			