



① Longitud muro total. *Longitud*
 Hierro 1/4 para viga sup.
 " " columnas.
 " 3/8 " viga sp.
 " " col.
 " 1/2 " col.
 " 3/8 " cimentación
 " 1/4 " "
 Volumen concreto col.
 " " vigas.
 " " cimentación
 Área de ladrillo
 Excavación a mano vol.

E long de $\pm$ diámetro
 $1/4 = 0.25$ kg/mul
 $3/8 = 0.56$ "
 $1/2 = 1.00$ "


Piso total de Hierro
 $1/4$
 $3/8$
 $1/2$

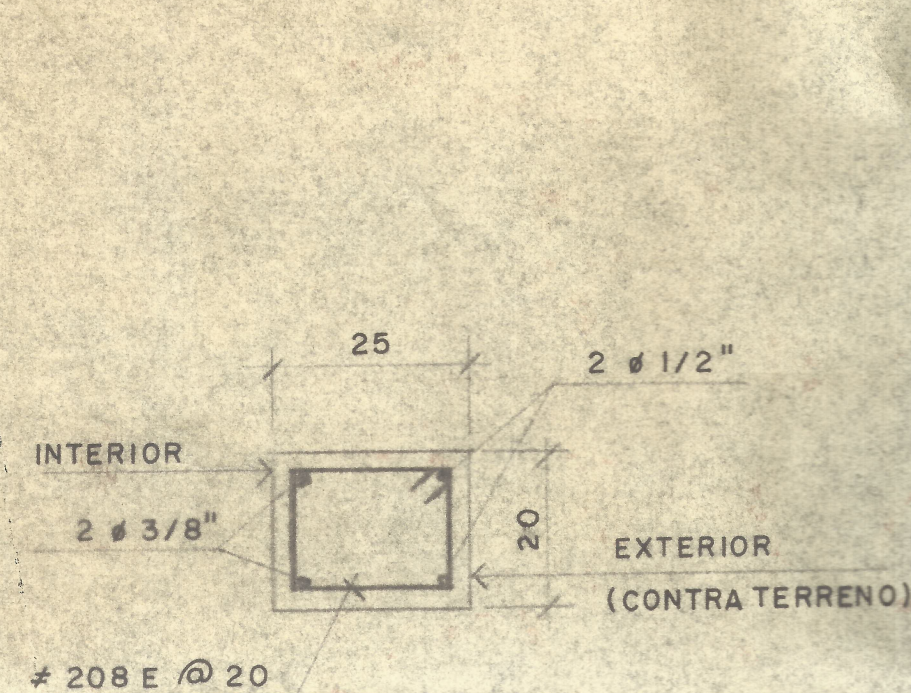


SECTION 2-2
ESC: 1:10

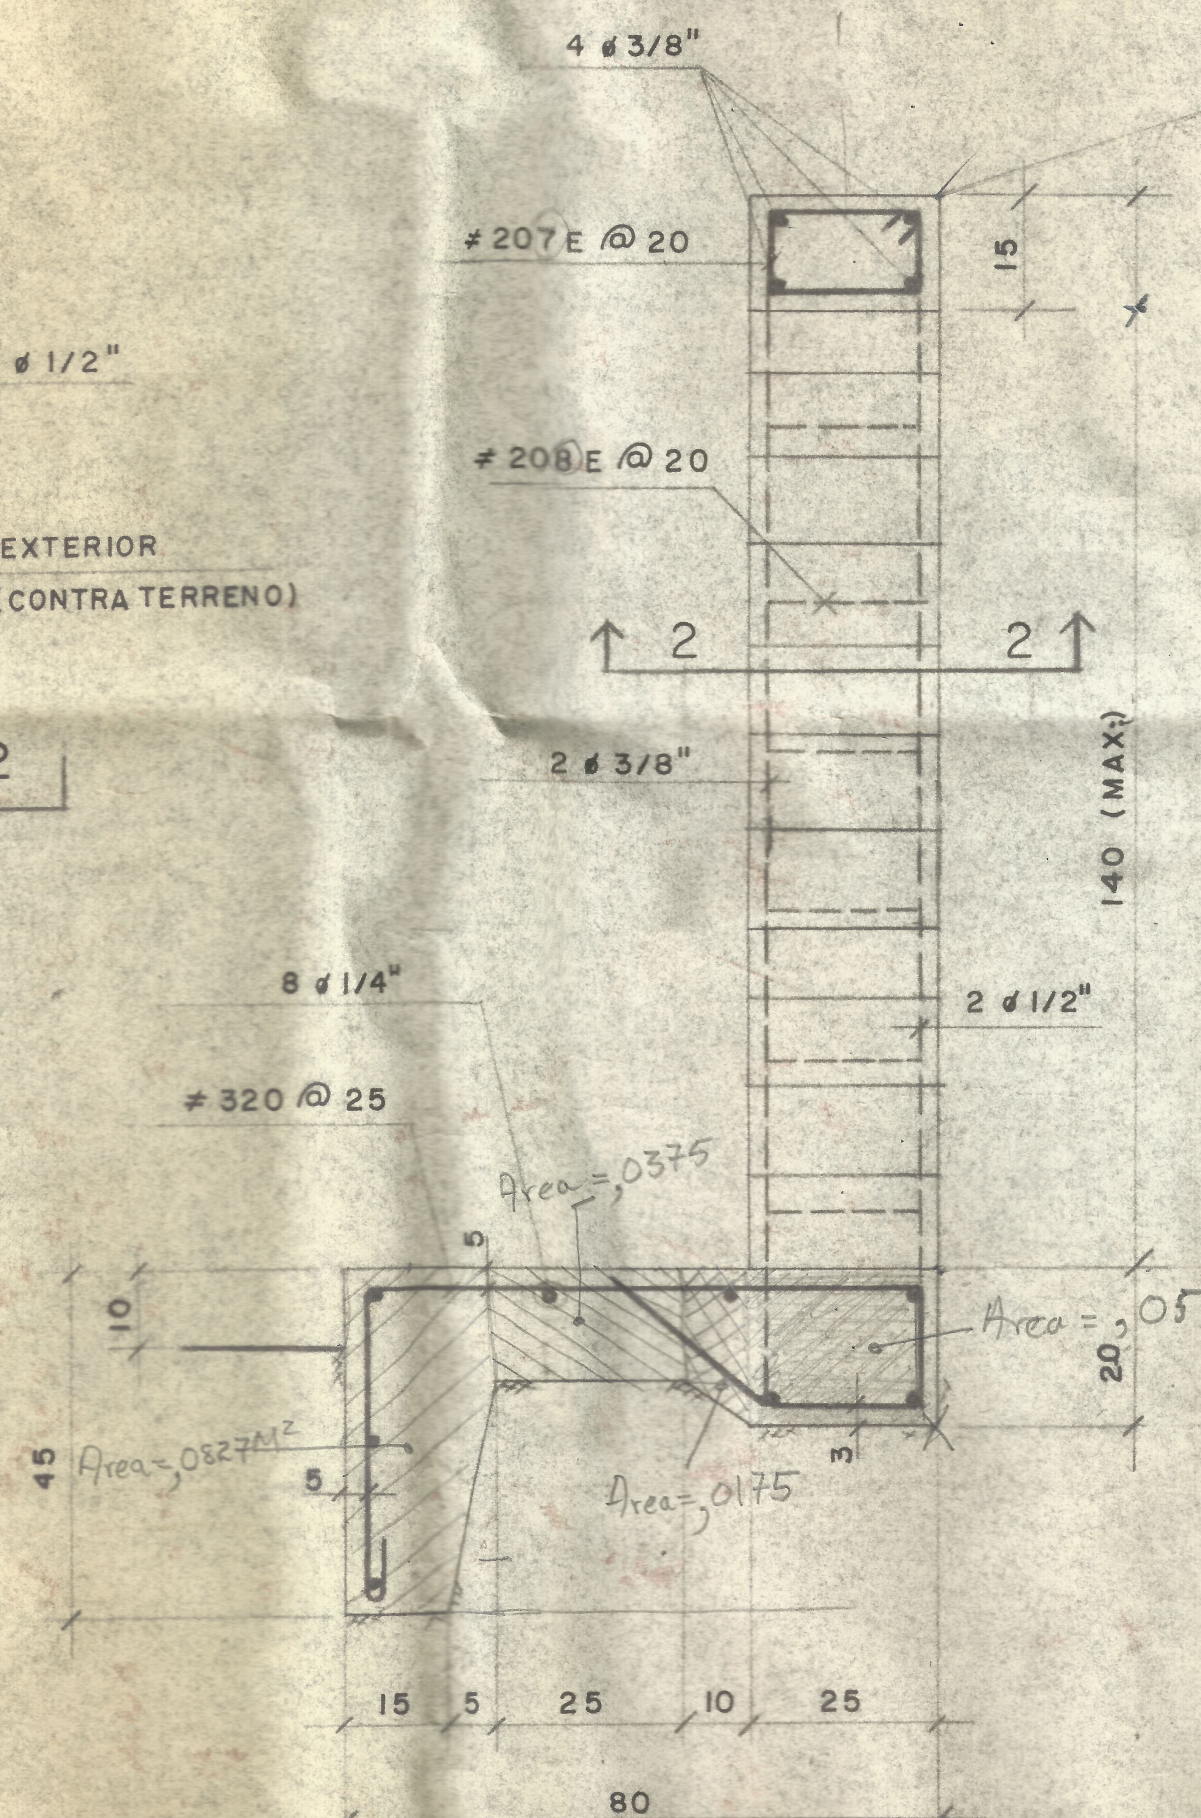

Área = 1.877 M²
 Área = 0.19 M²
 SECTION 1-1
 ESC: 1:10

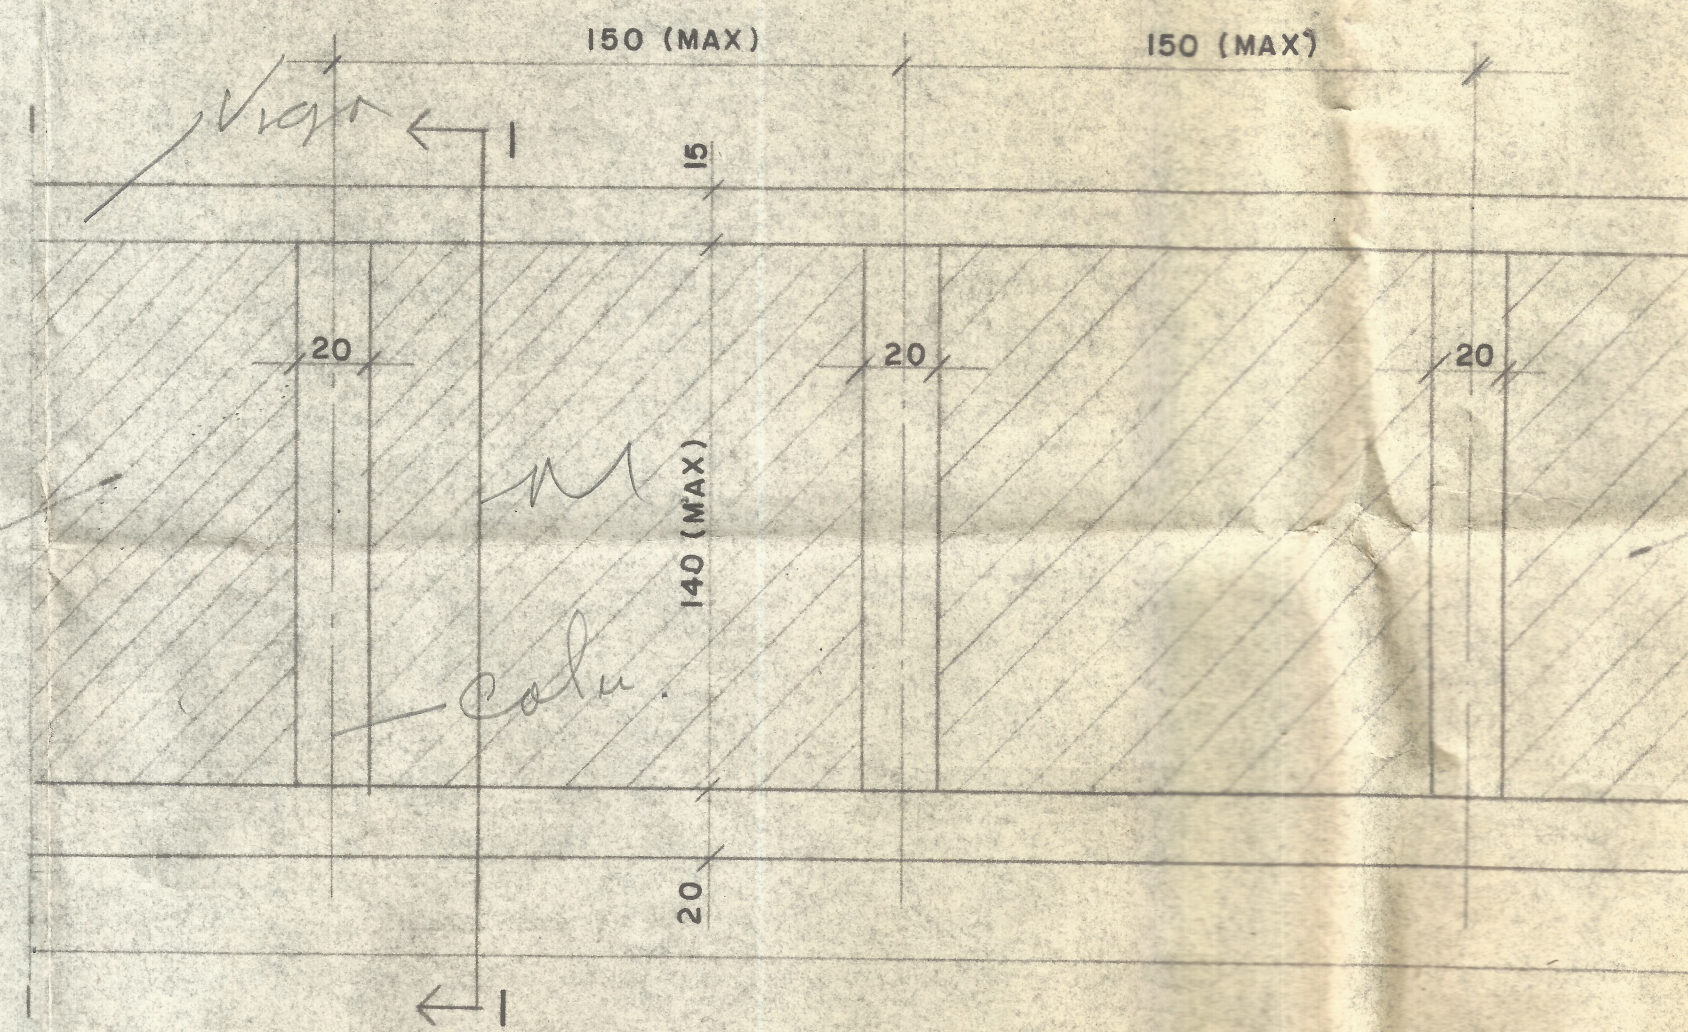

ALZADA POSTERIOR
ESC: 1:20

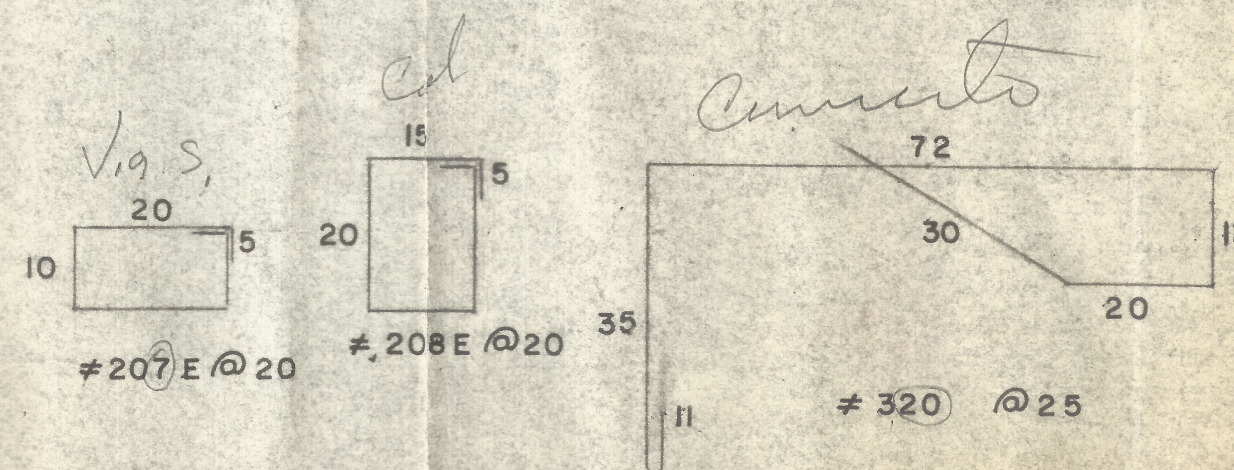

FECHA	REVISIONES	REV.	APROBO
ROBERTO CAICEDO & ASOCIADOS LTDA.			
CENTRAL DE TRANSPORTES CALI			
MURO CONTRA FF.CC.		FORMALETA REFUERZO	
		7409*	
		E-10	