



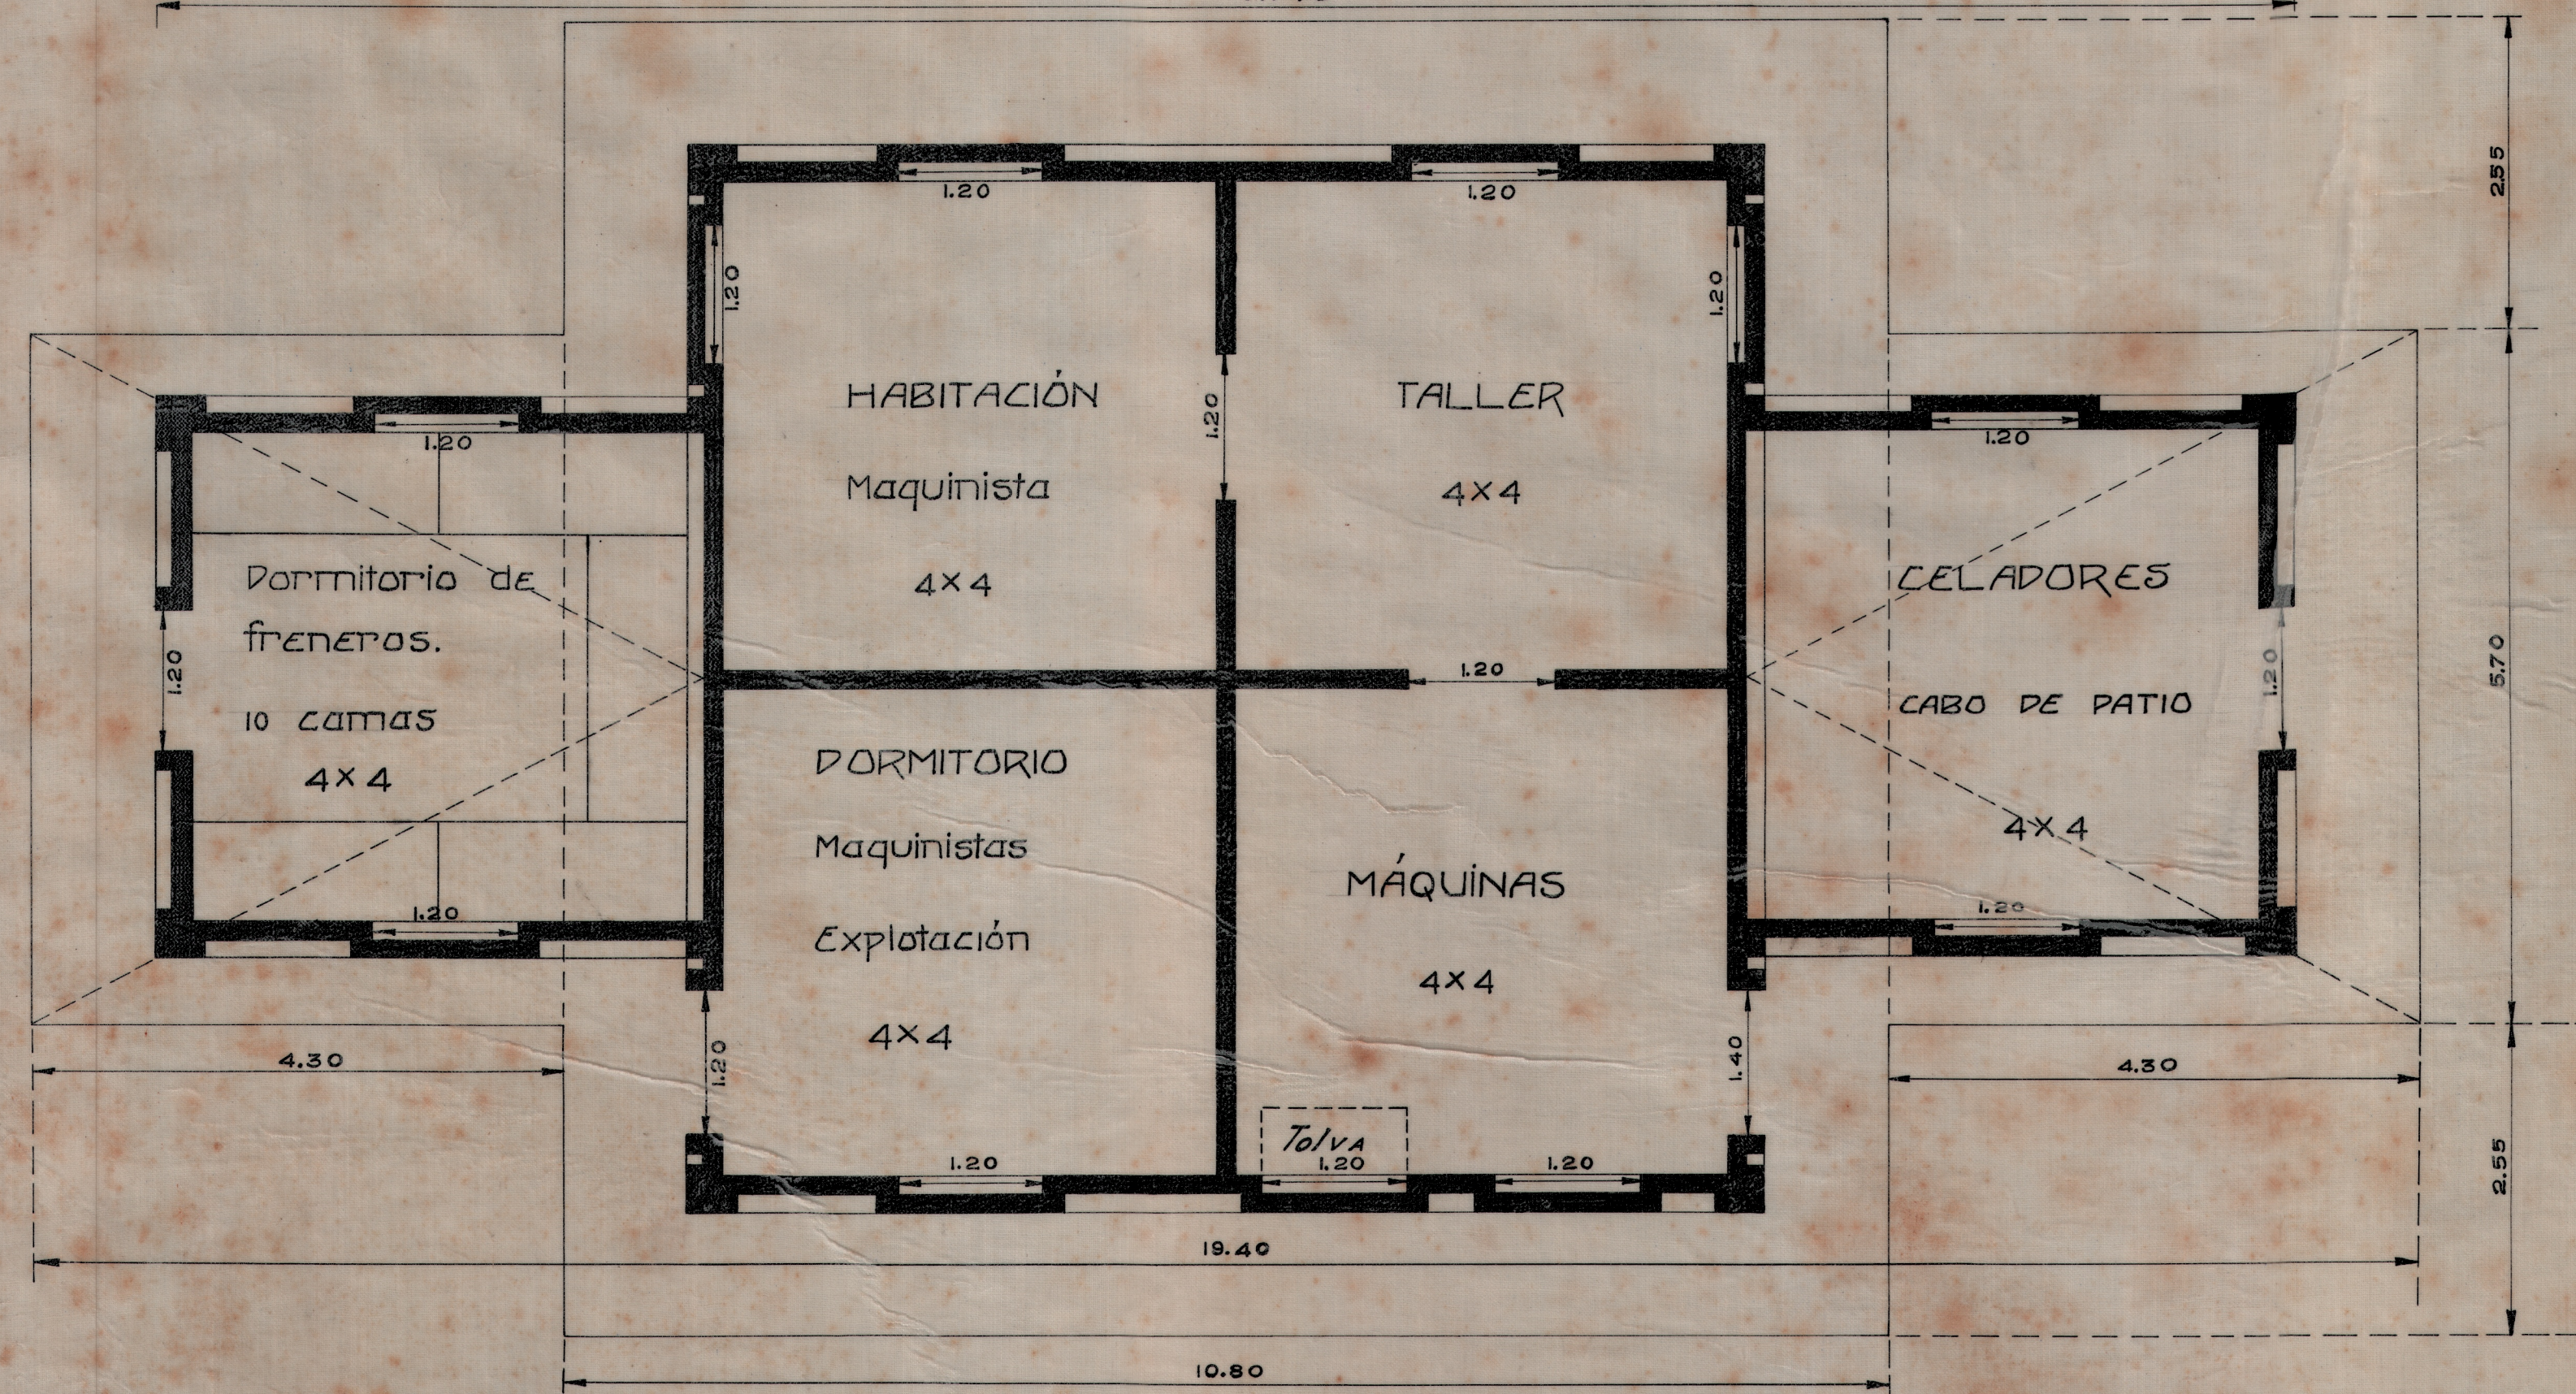

MARCO DE MADERA DE 3"X3" CLAVADO
A LOS TACOS EMPOTRADOS EN
LOS MUROS

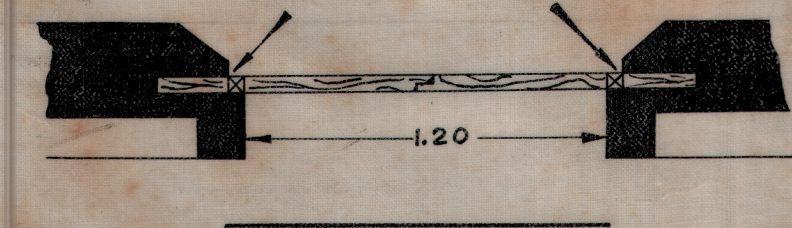

CASA PARA PLANTA ELÉCTRICA Y
EMPLEADOS.

03.
2.º B.º
Antonio Acila Uribe
Ing.º Jefe
ESCALA
DE

2 CENTÍMETROS POR METRO

OFICINA INGENIERO JEFE

Dibujo No. 704 Apartado No. 73

MUEBLE

2-1