
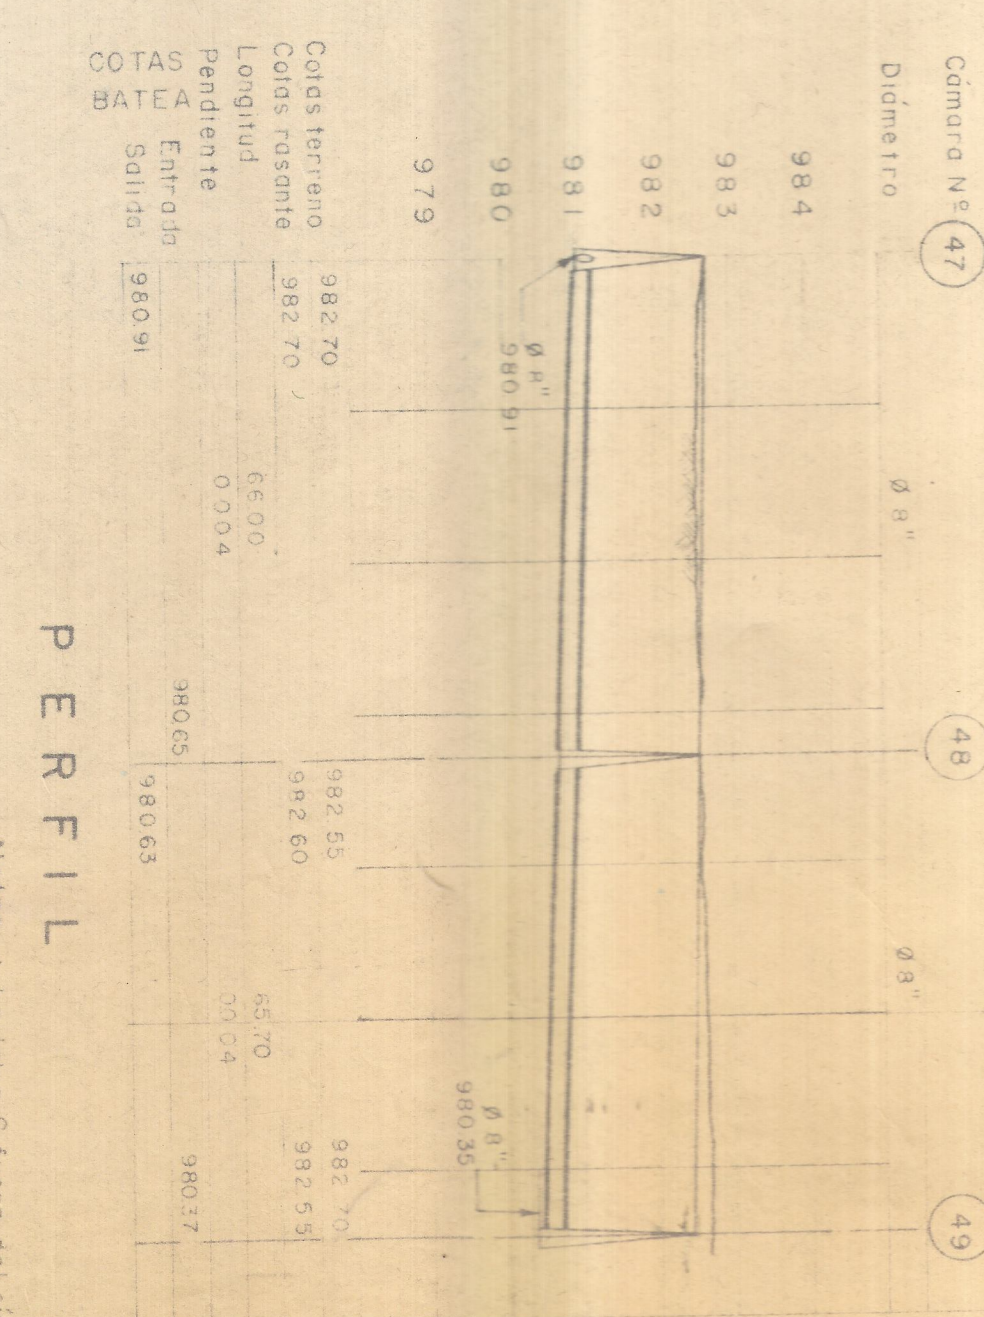
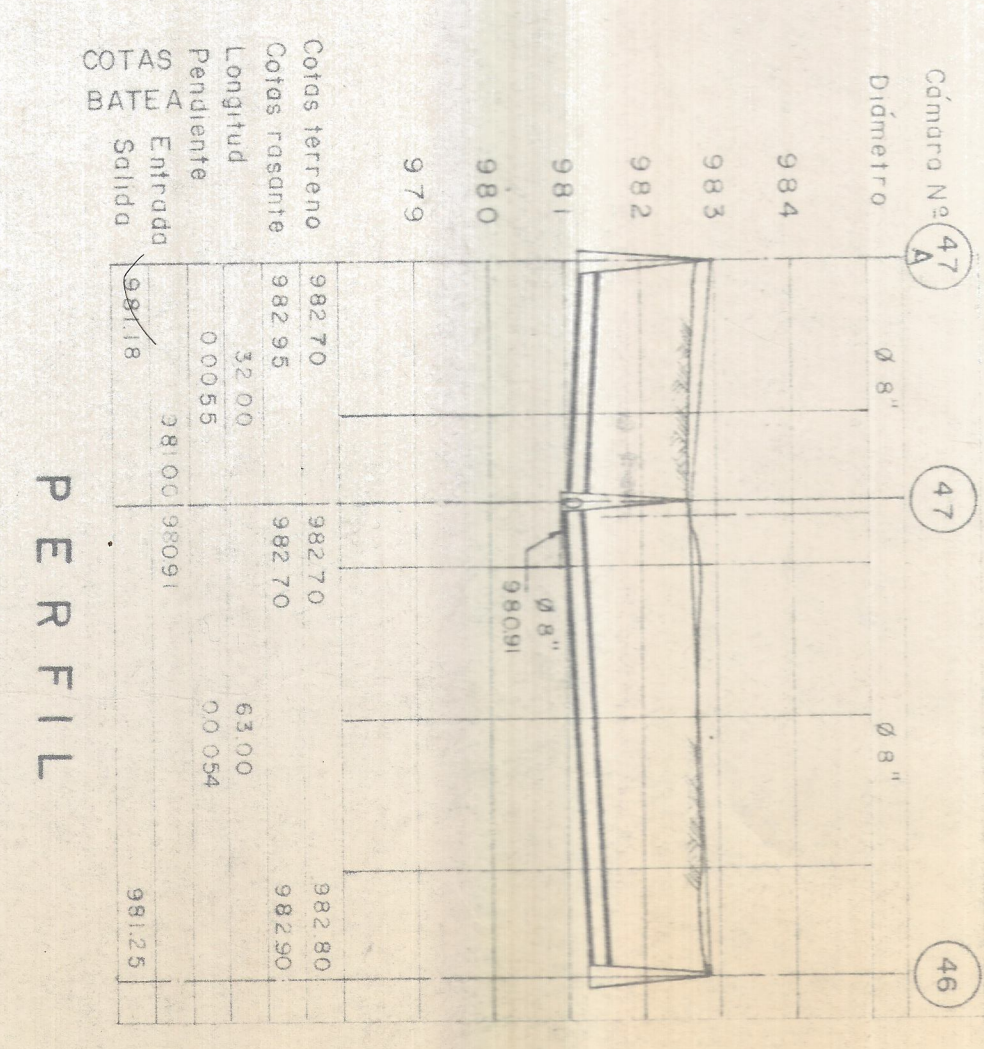
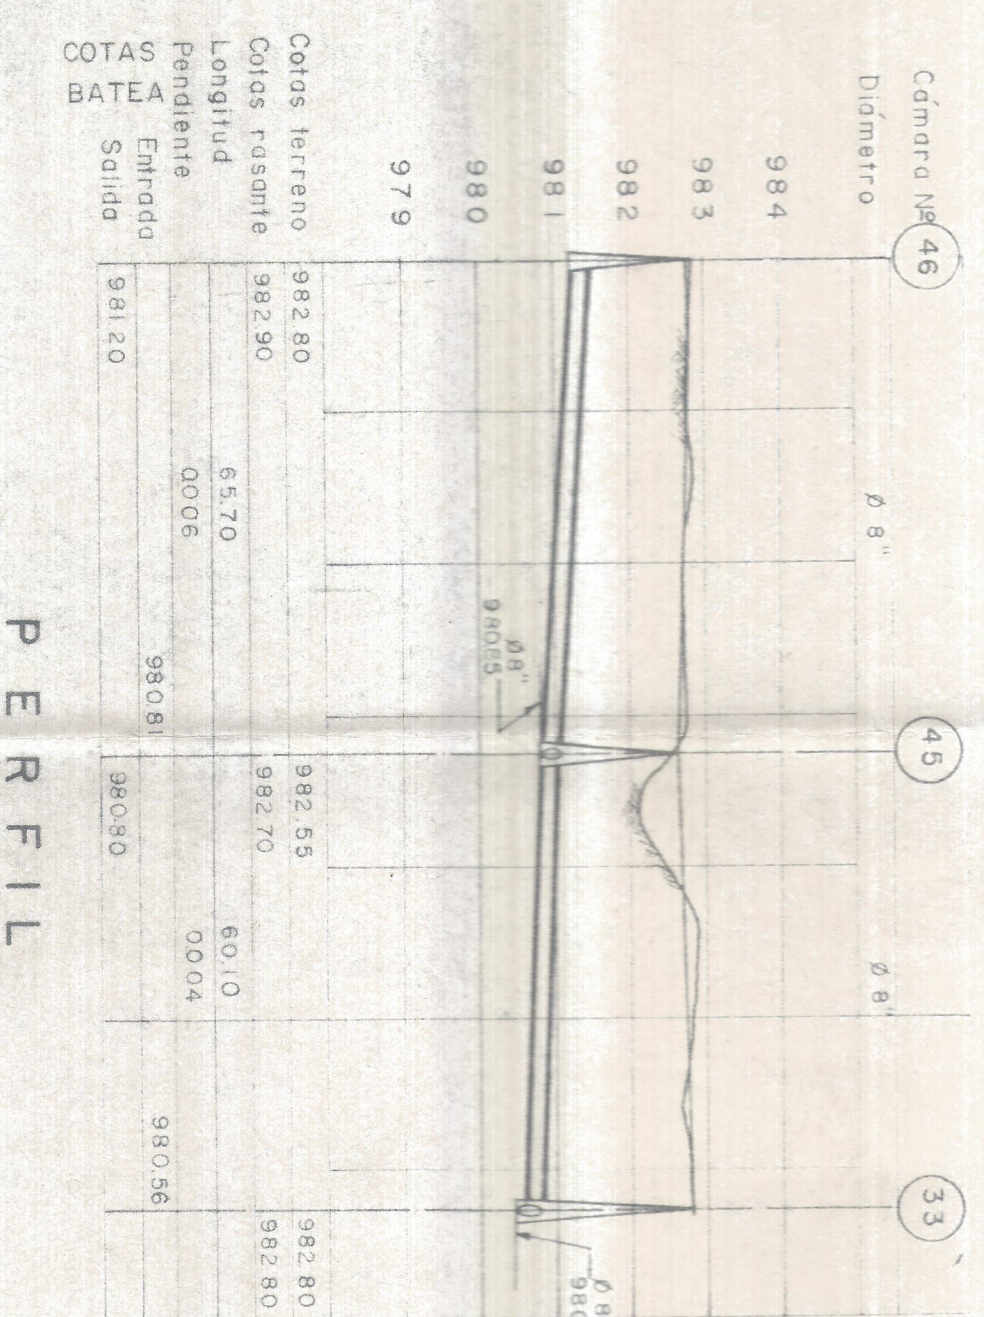
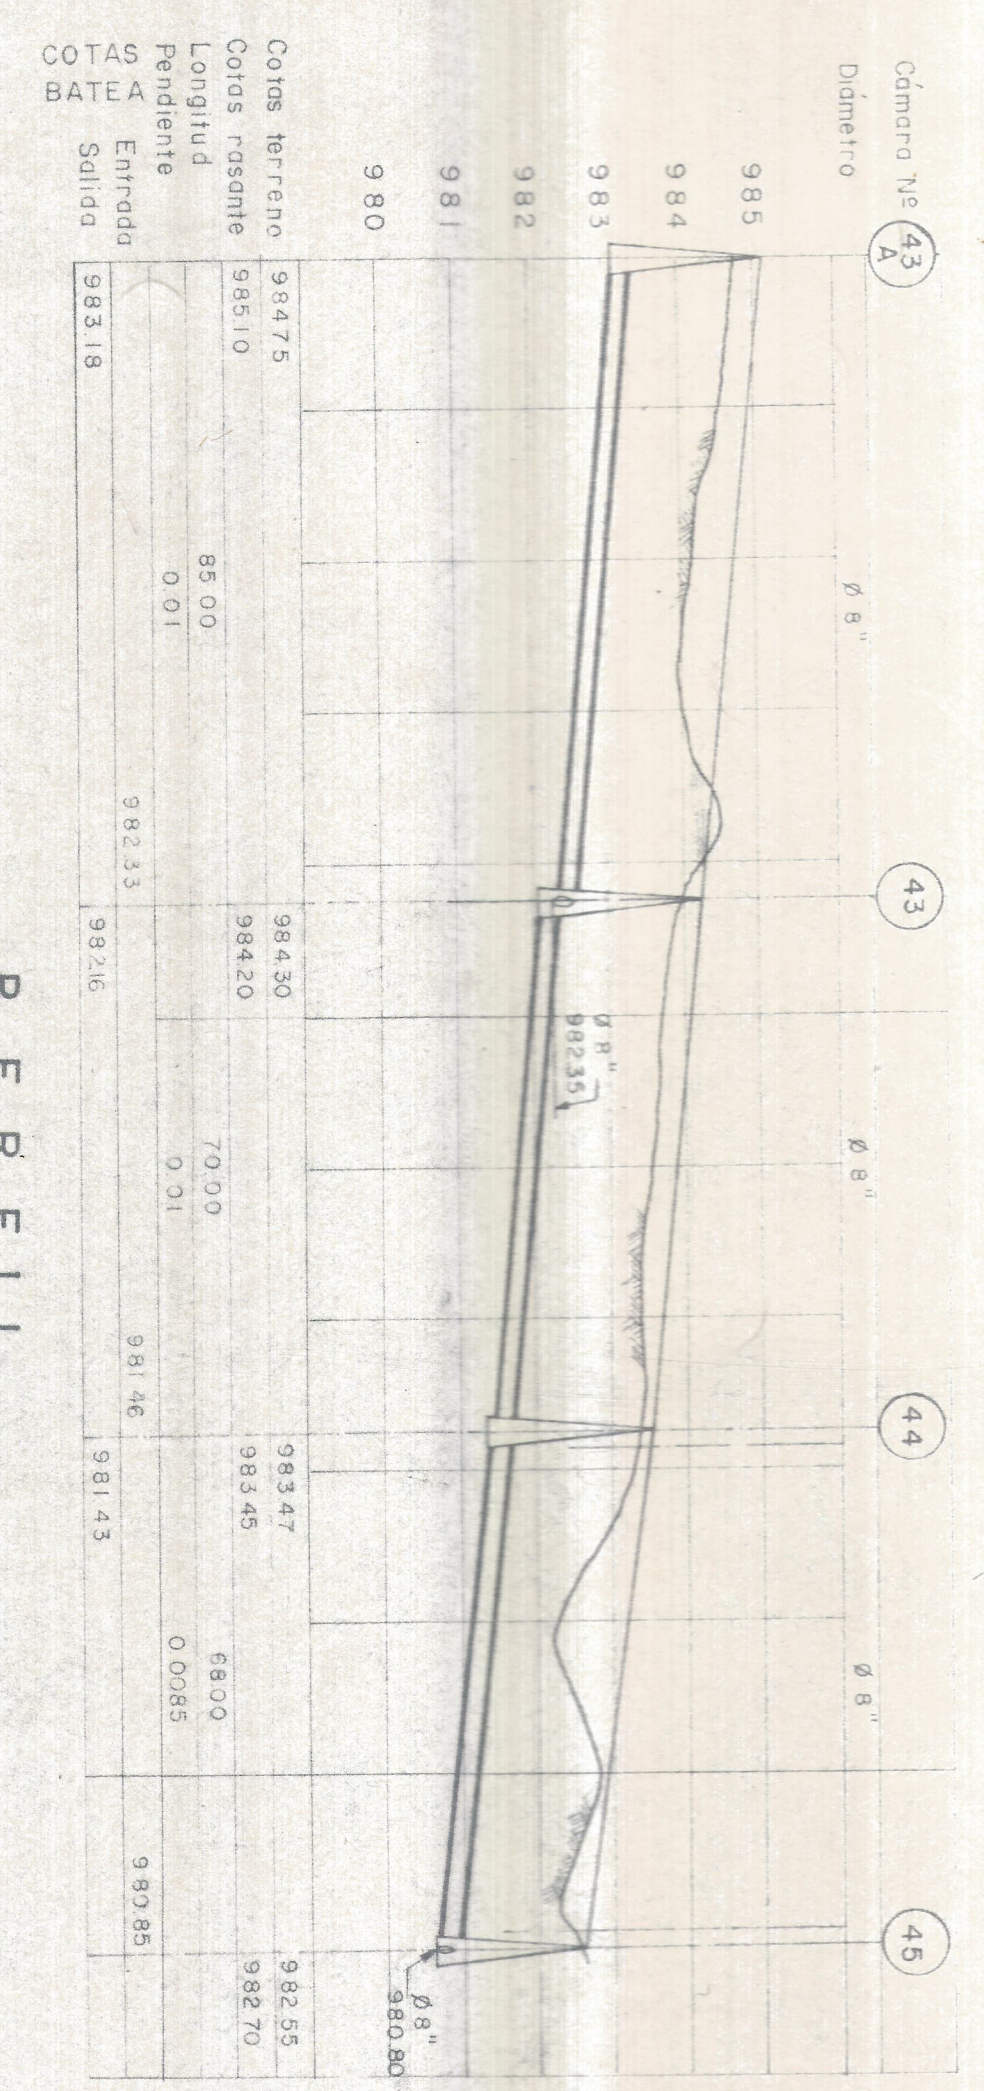
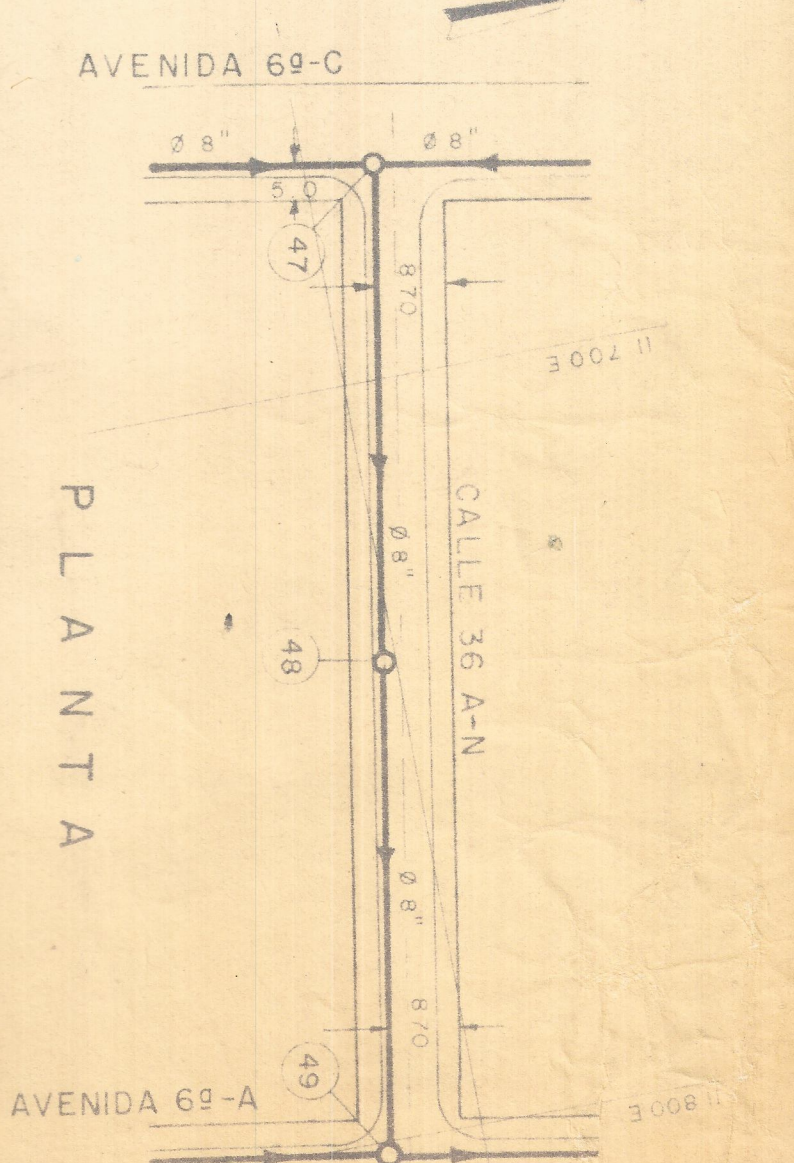
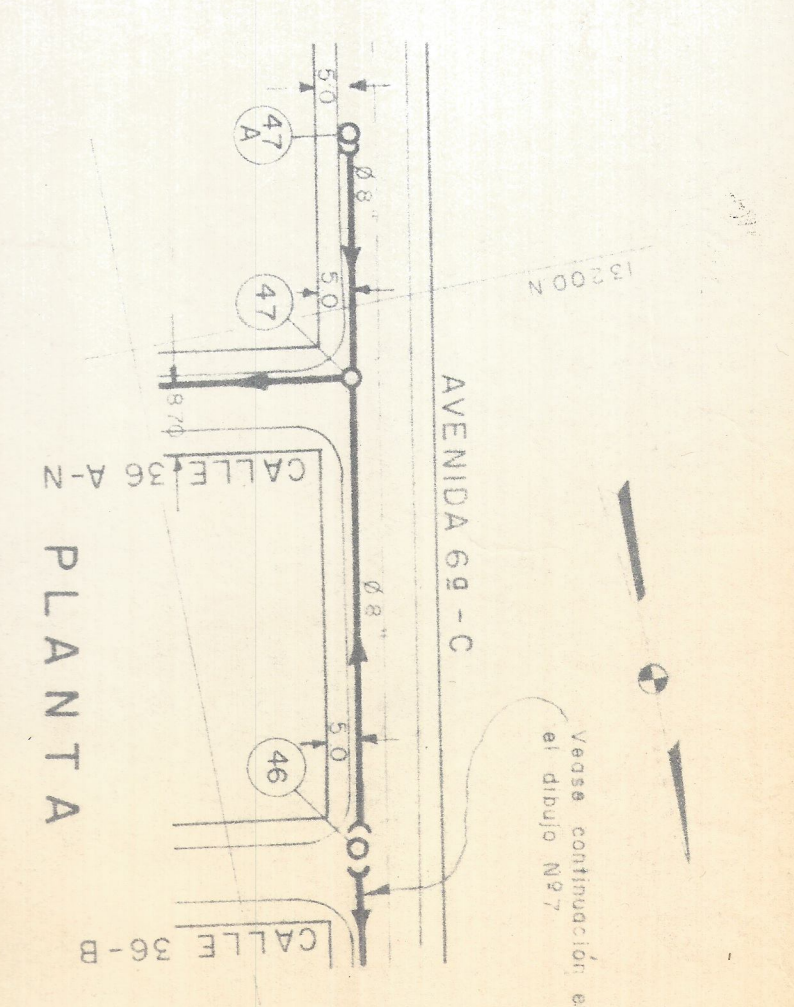
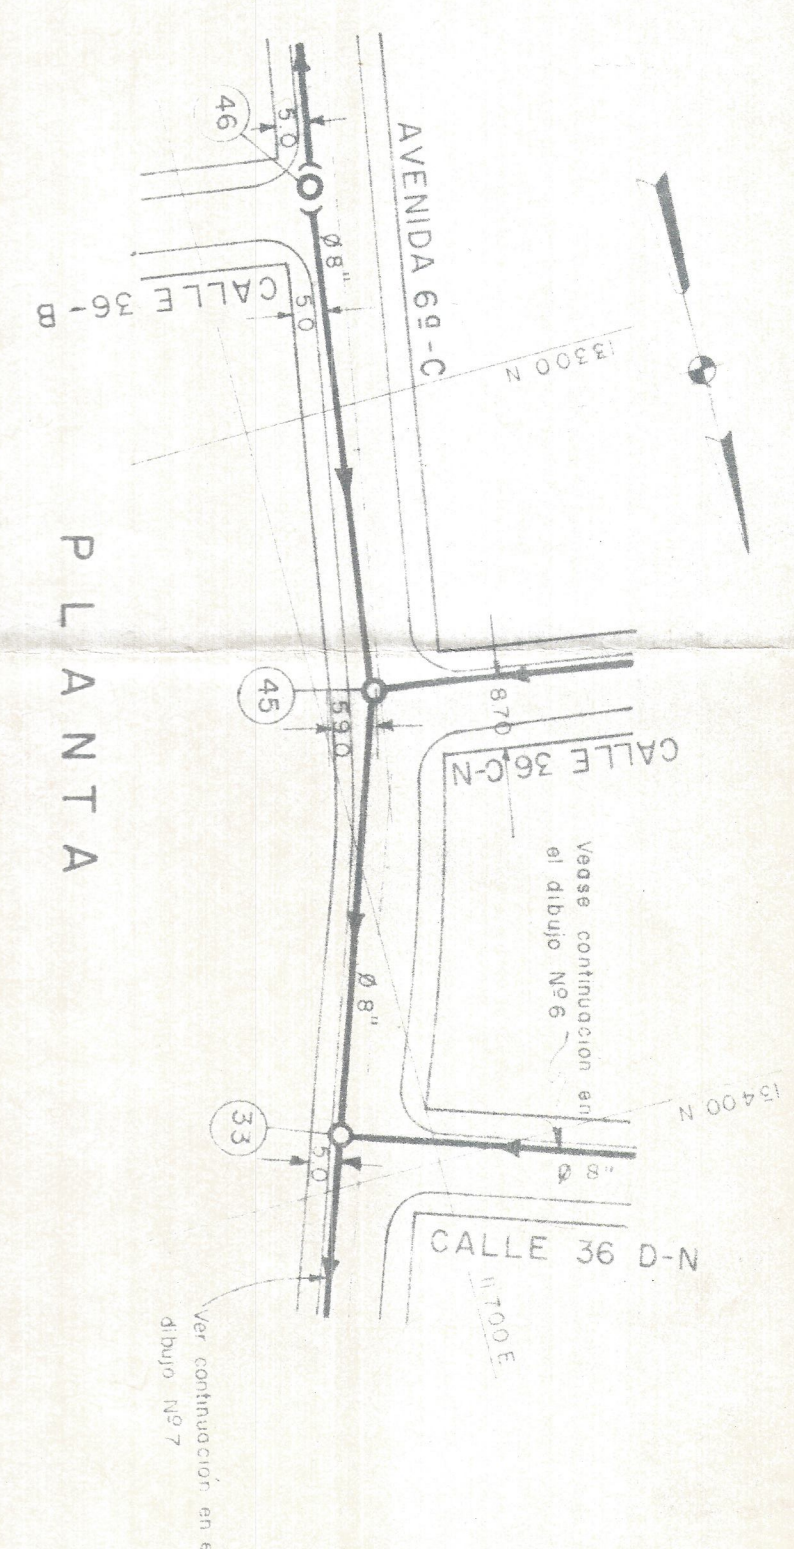


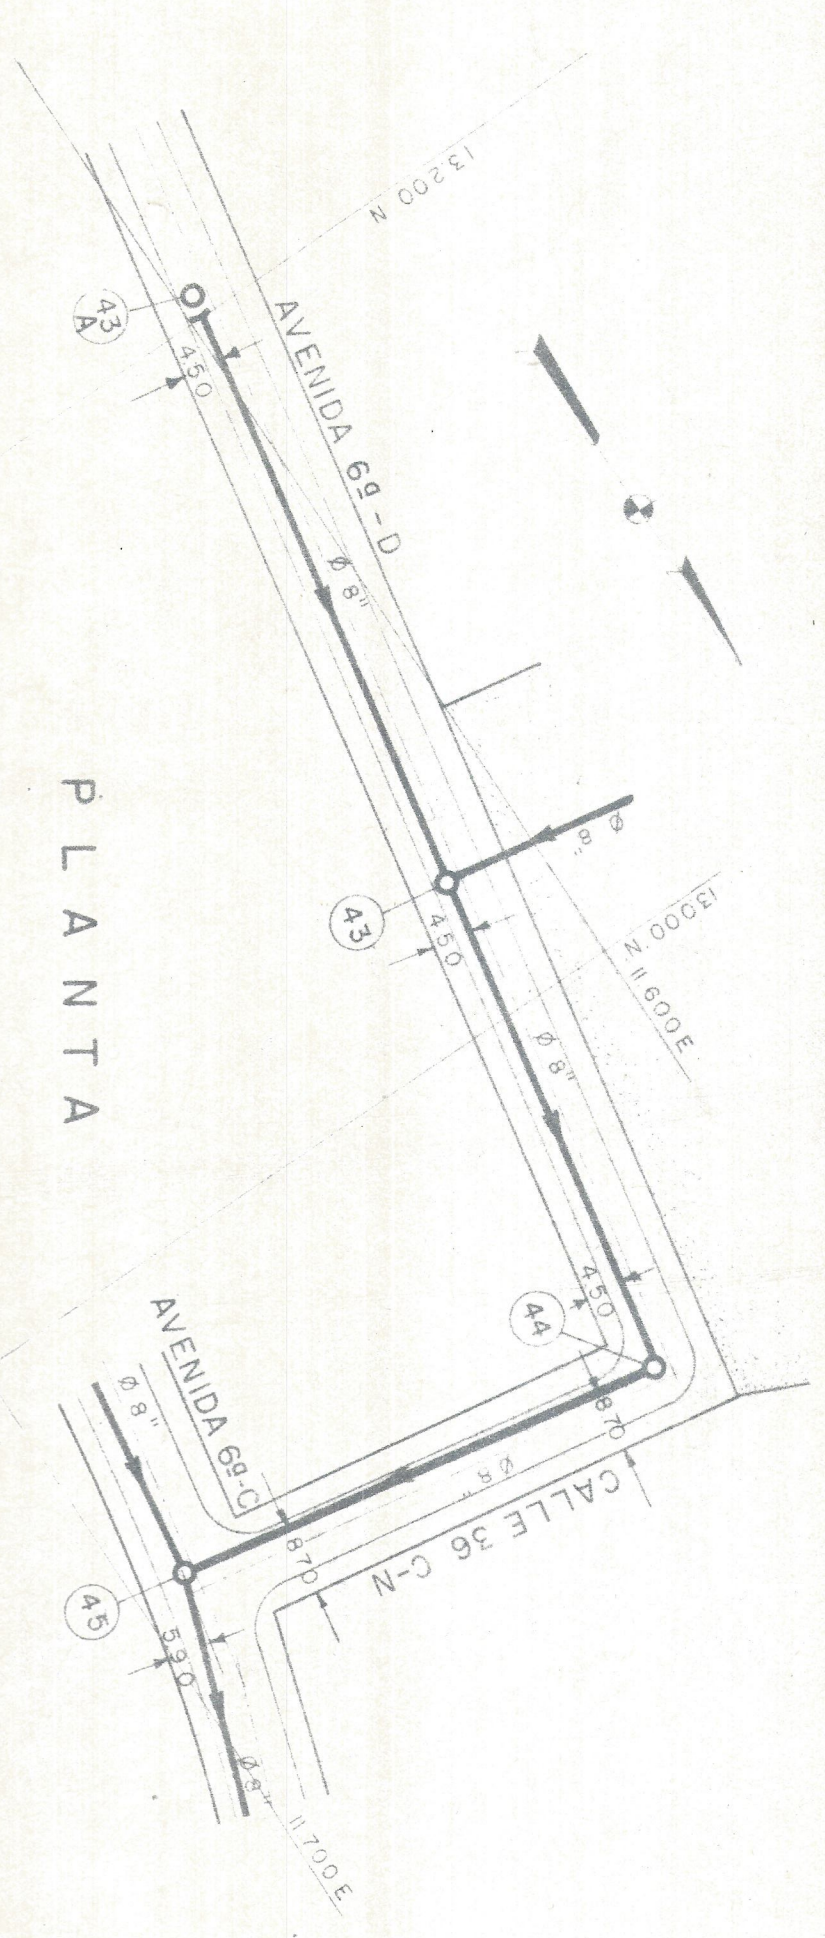



PERFIL

PERFIL


PERFIL

PERFIL


NOTAS: 1. La línea C indica el eje de la vía.
2. Las cotas de las curvas de nivelación son las cotas medias en el dibujo N° 10.
3. Véase detalles de las intersecciones en el dibujo N° 10.

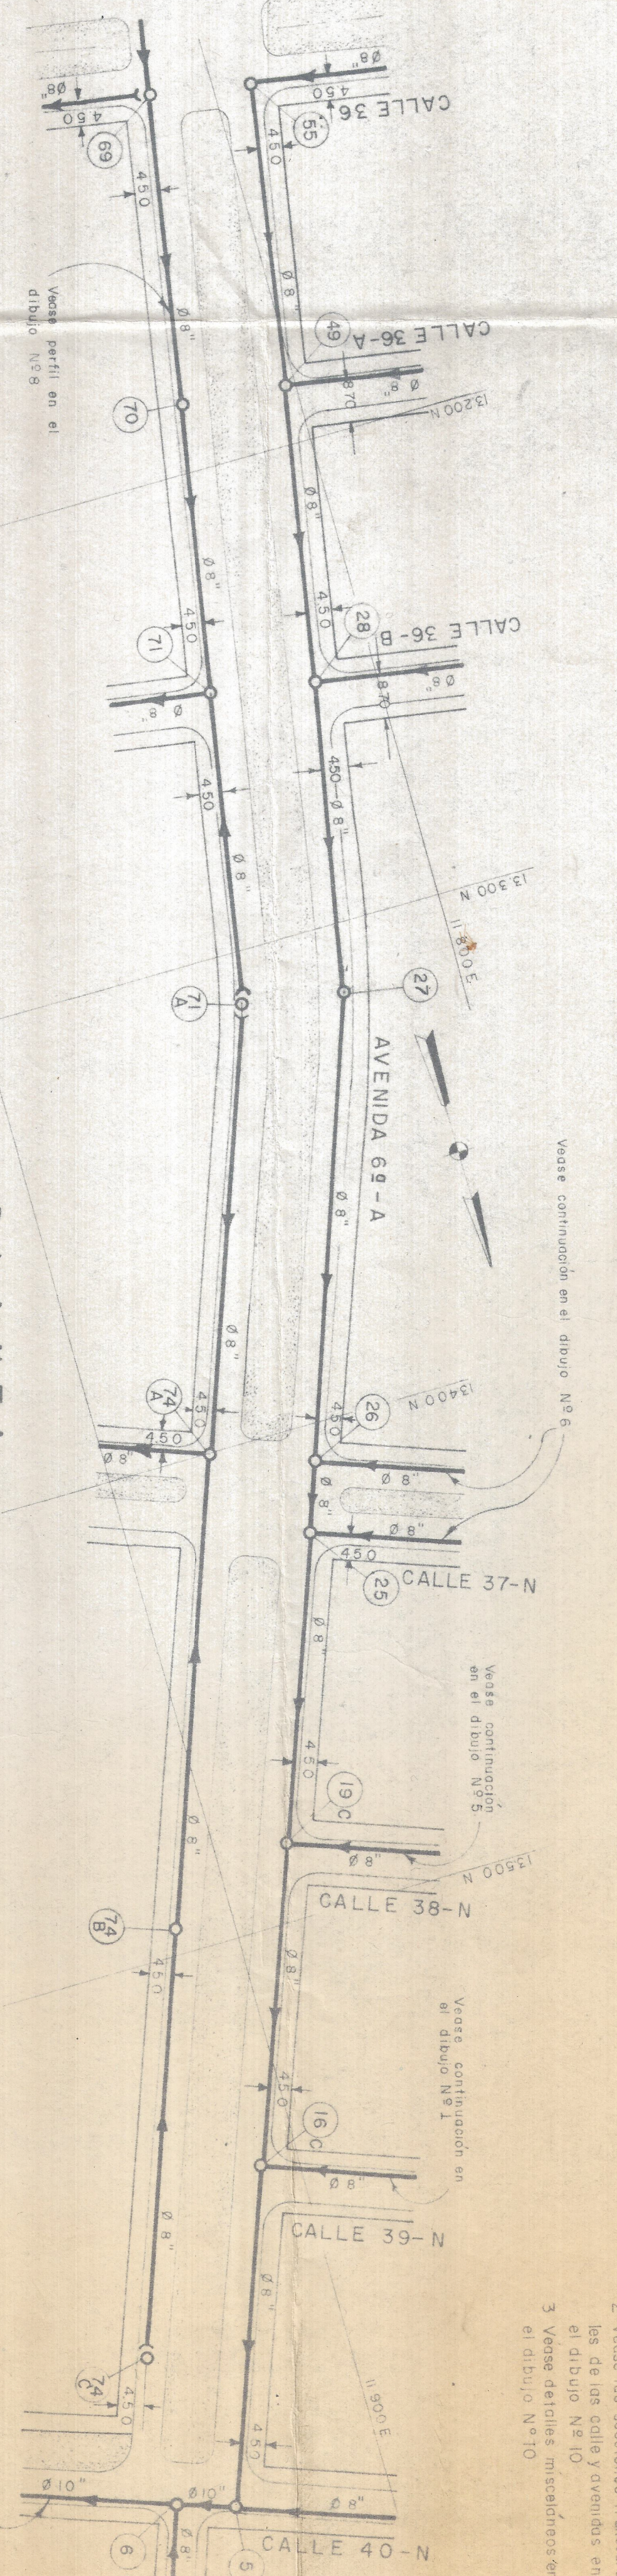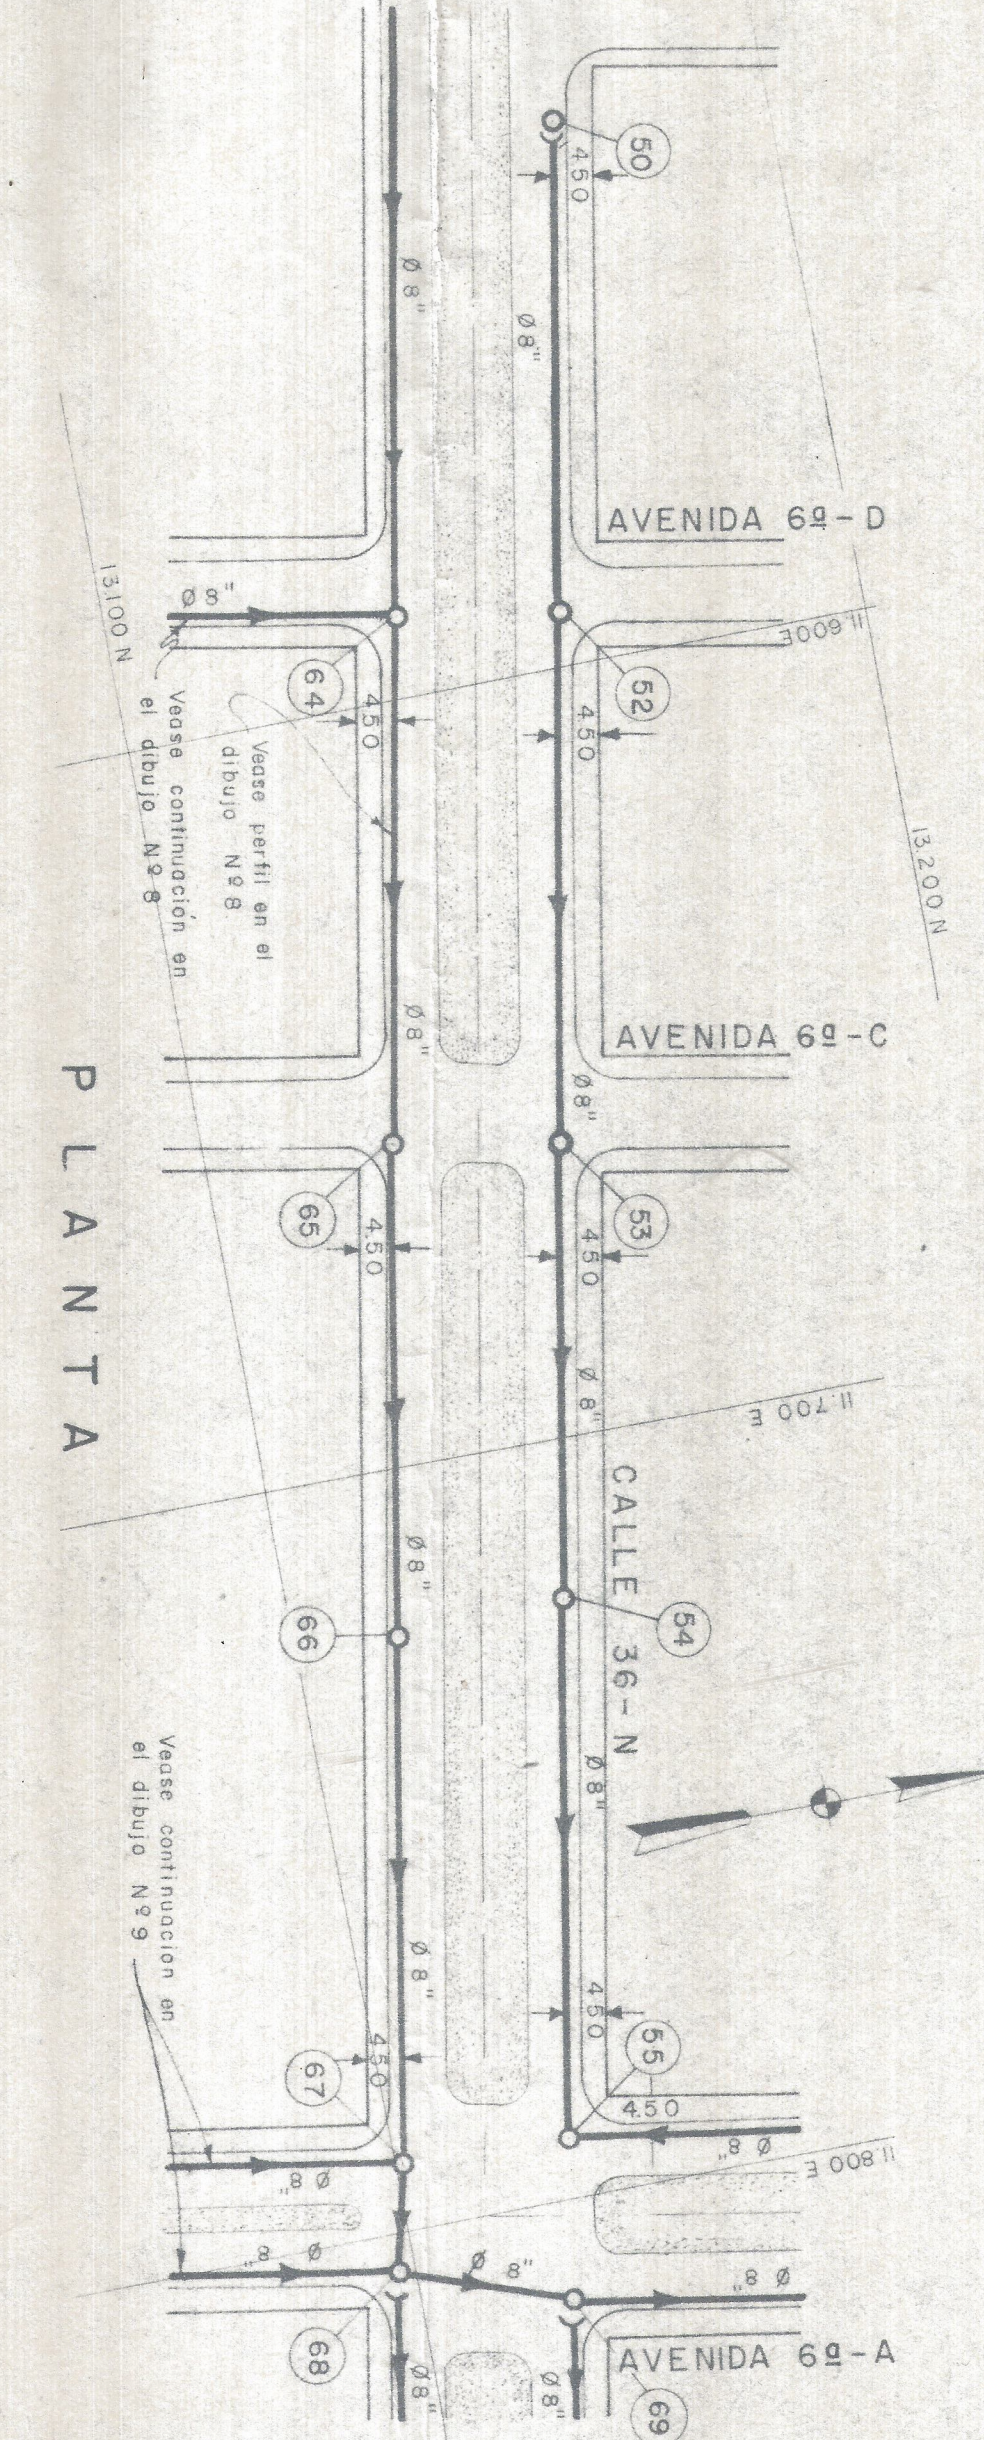

PLANTA

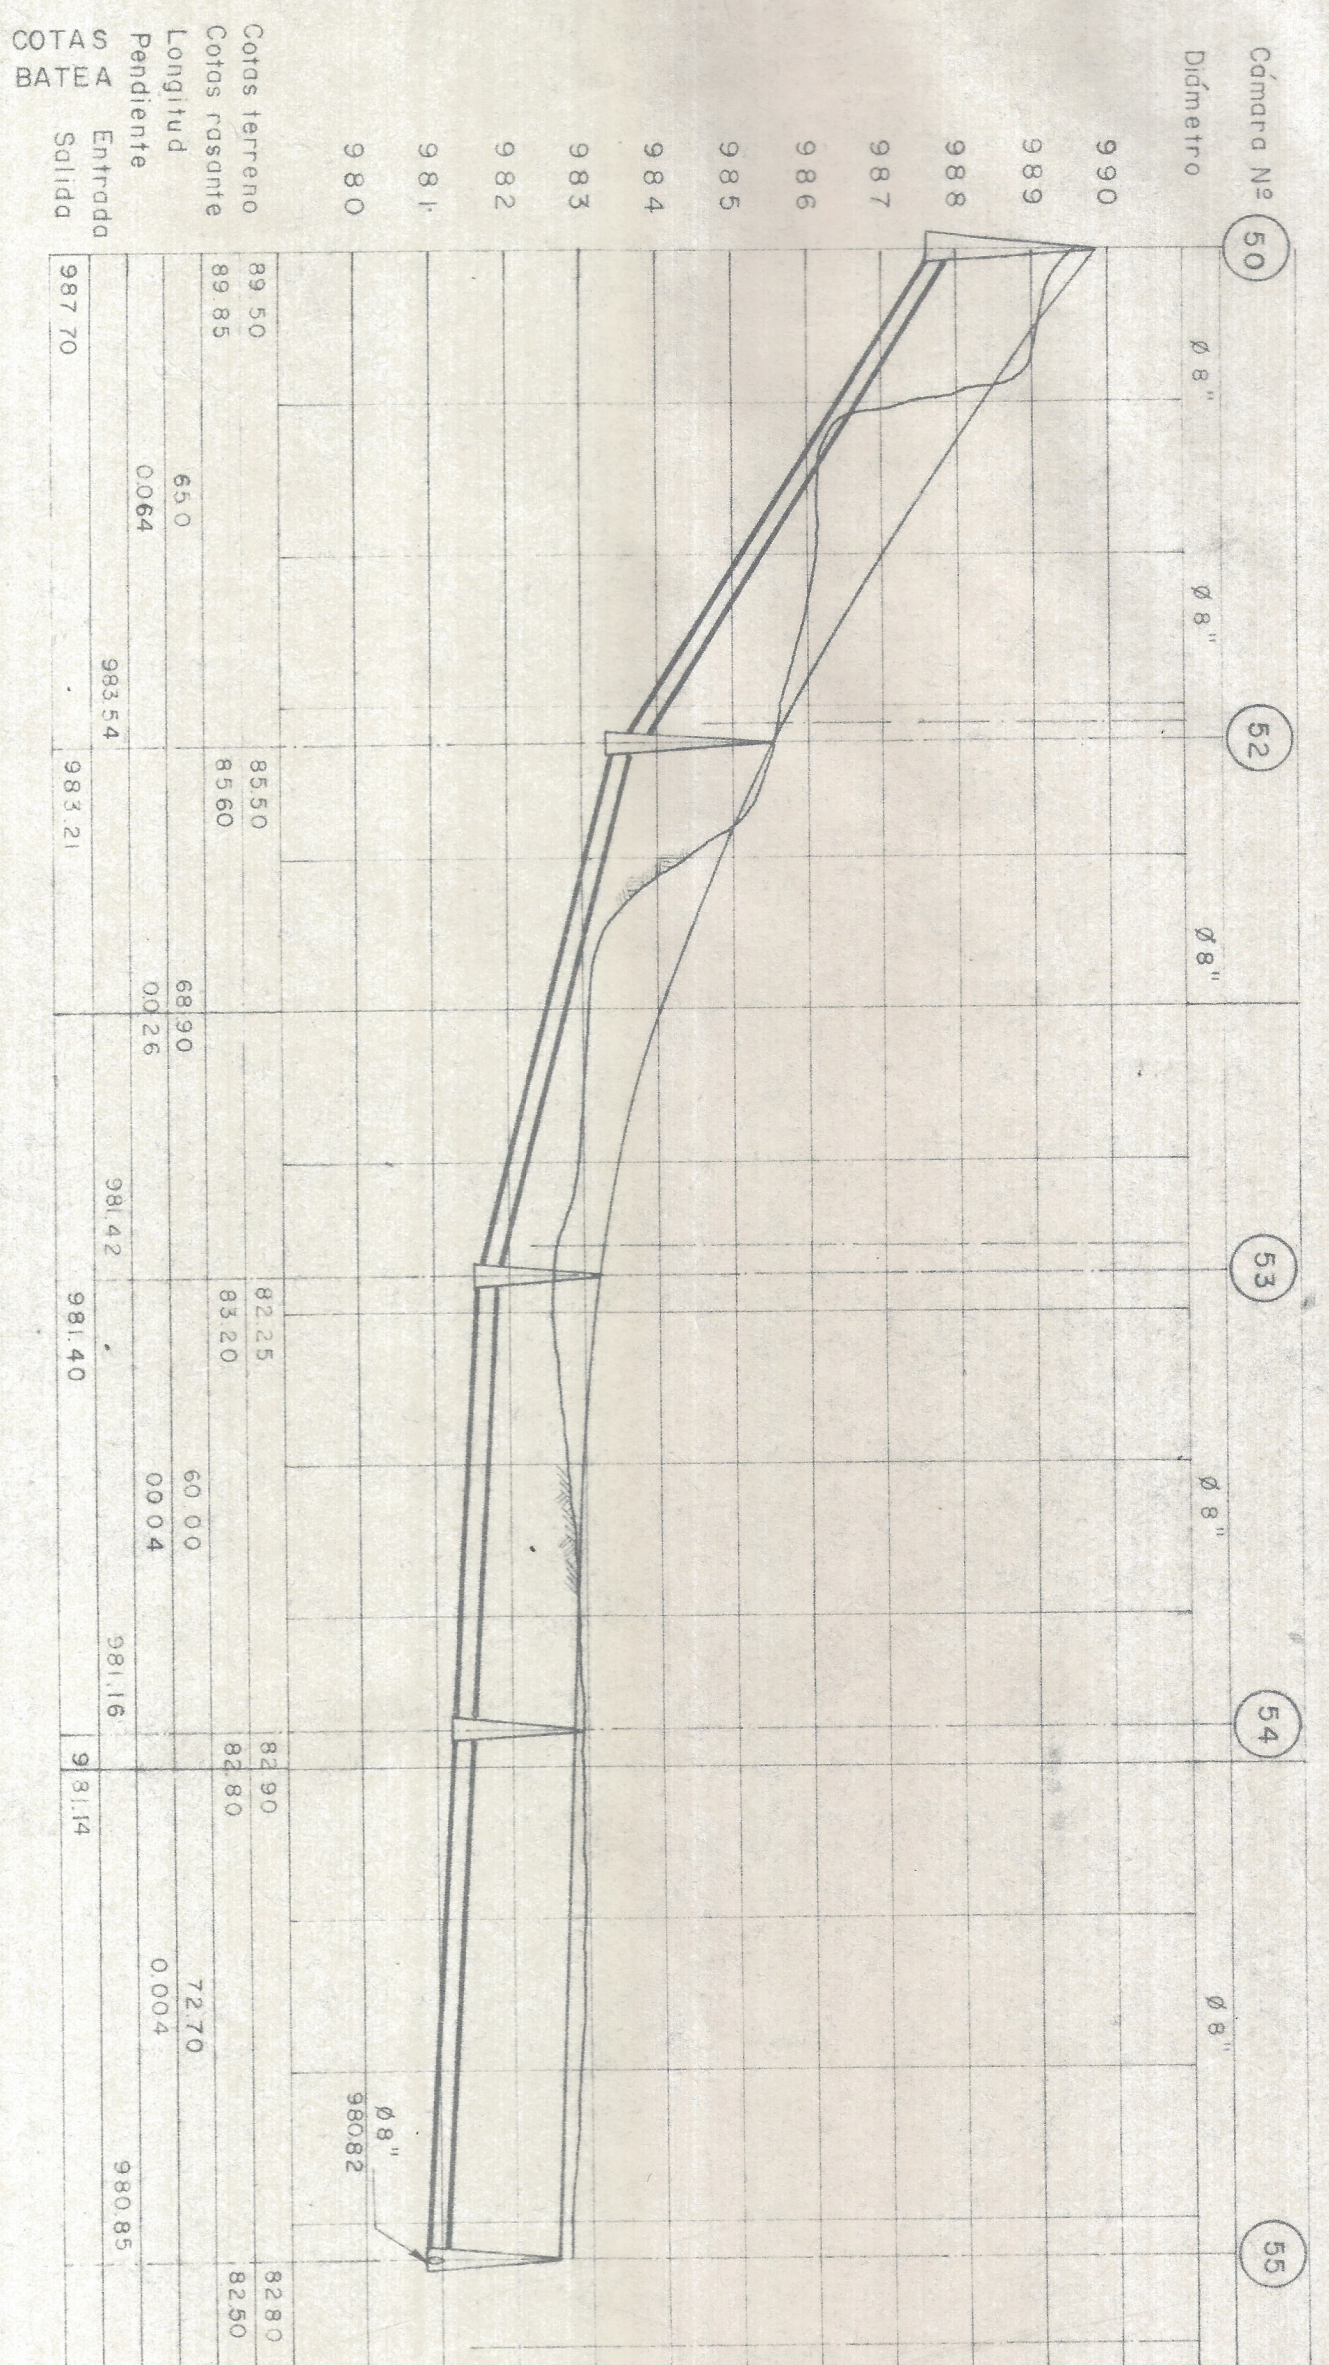

PERFIL

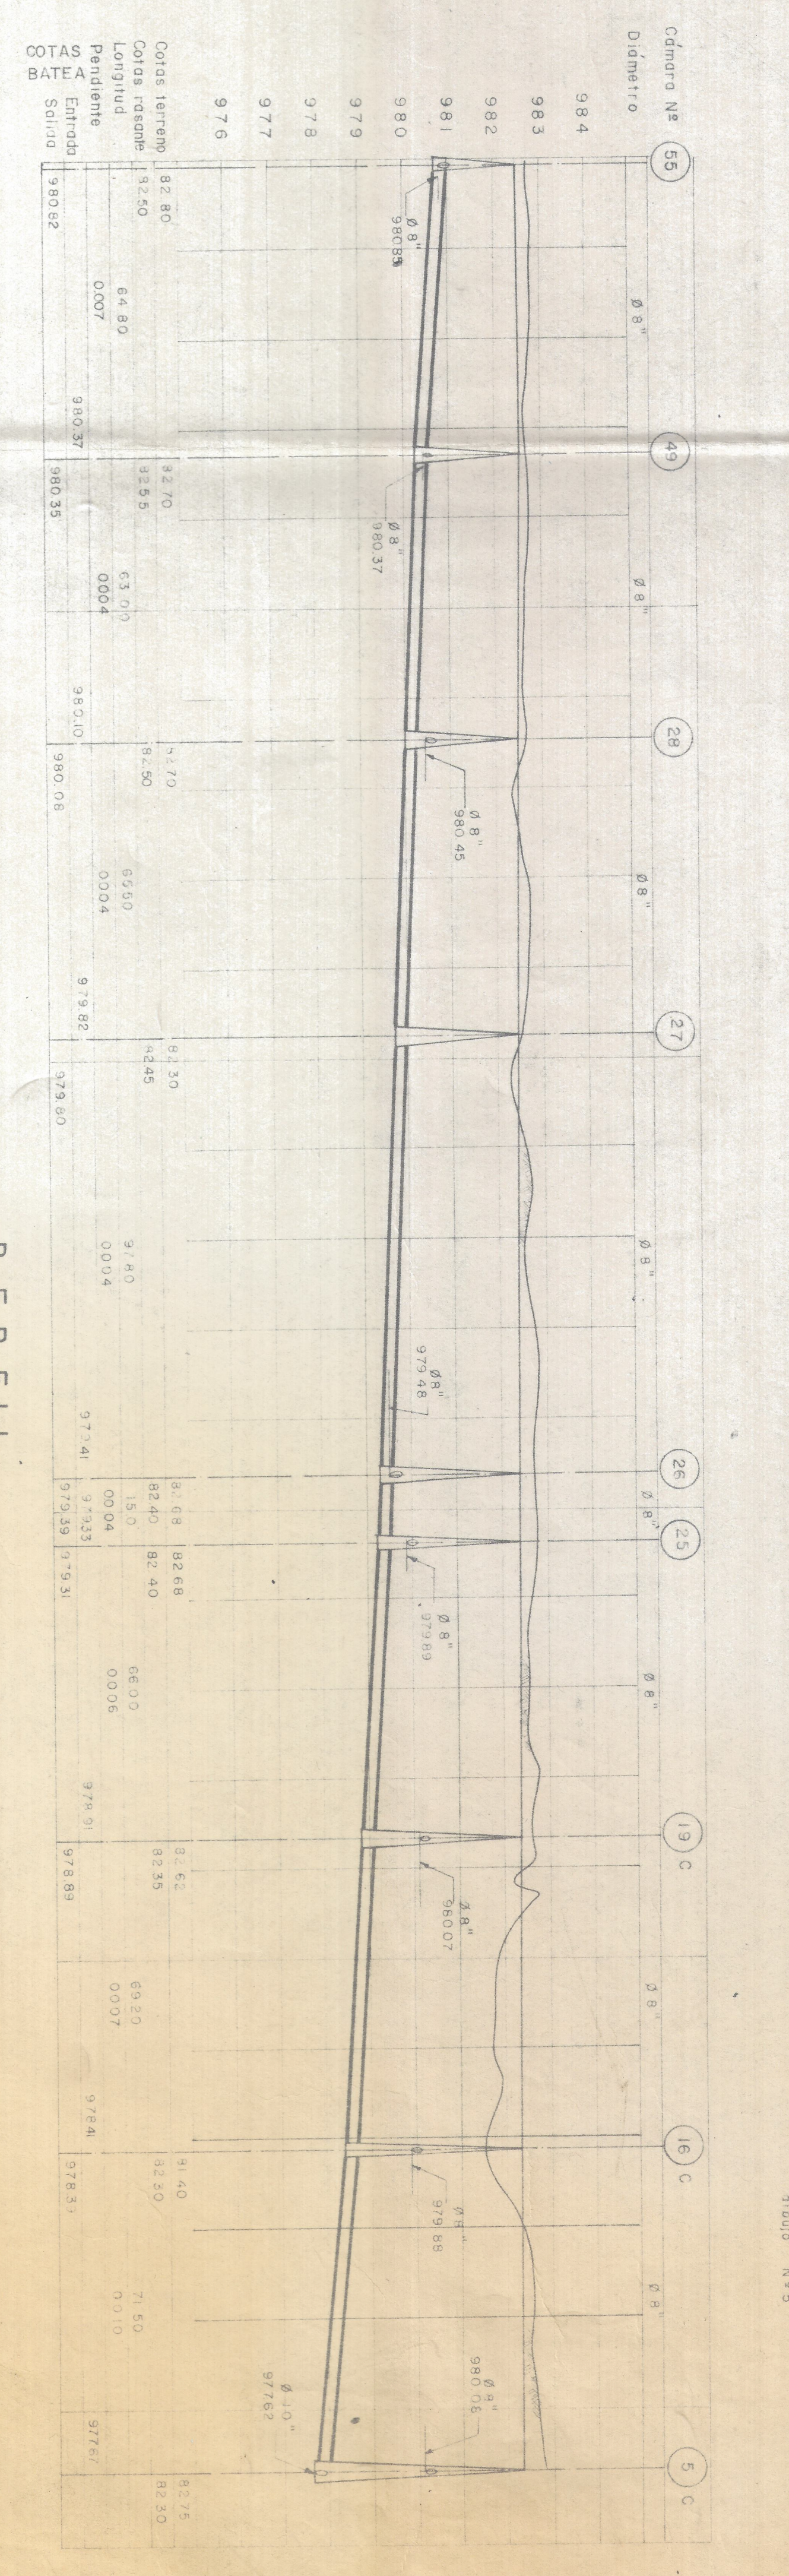

PERFIL

URBANIZACION CHIPICHAPE
PROPIEDAD DE LOS FERROCARRILES NACIONALES - DIVISION PACIFICO

HERNANDO GONZALEZ HURTADO
INGENIERO CONSULTOR
EDIFICIO ZACORA OFICINA No 8-14
CALLE VALLE

ALCANTARILLADO SANITARIO
PLANTAS Y PERFILES
ESCALAS H=1:1000, V=1:100

EMPRESAS MUNICIPALES DE CALI
ALCANTARILLADO
Revisado *Alfonso Reyes M.*
Aprobado *Alfonso Reyes M.*
CALLE de 1959

Hoja del Plano de CALI N°
Dibujo N° 7
Son Dibujo
Archivo

ALCANTARILLADO SANITARIO
PLANTAS Y PERFILES
ESCALAS H=1:1000, V=1:100