

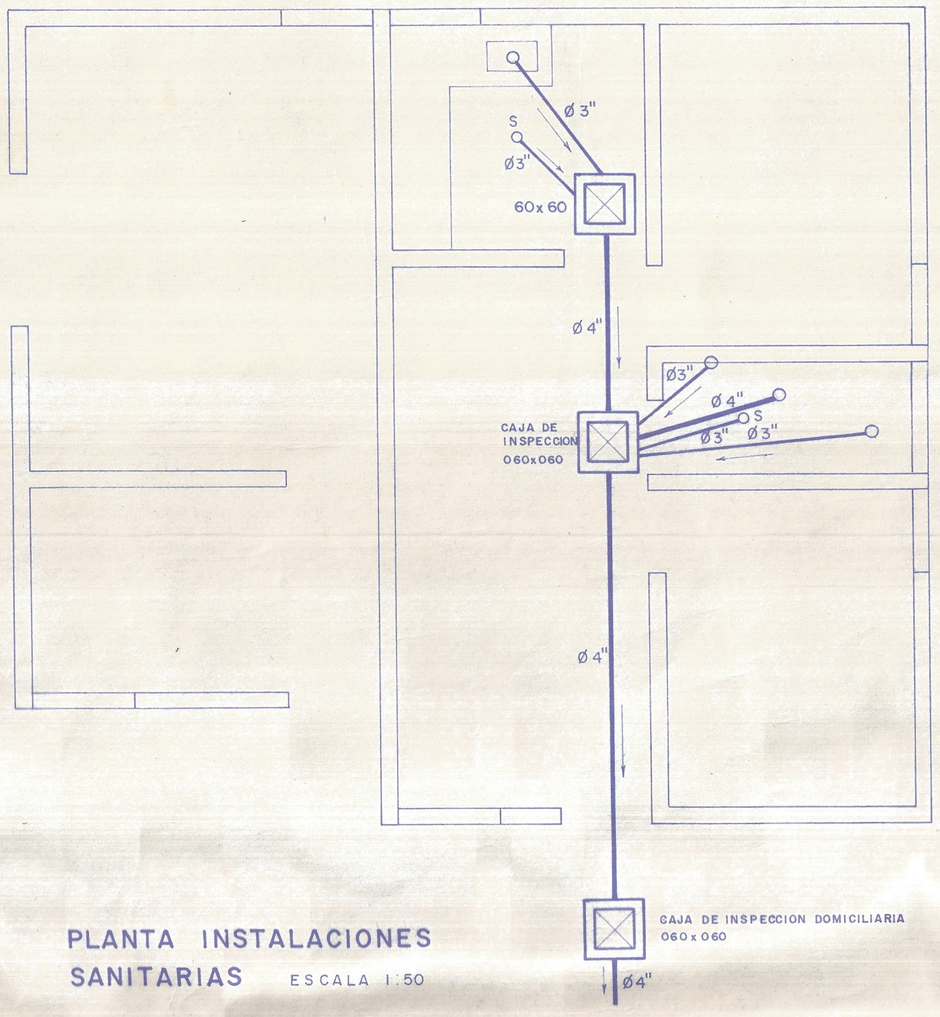


PLANTA INSTALACIONES SANITARIAS ESCALA 1:50

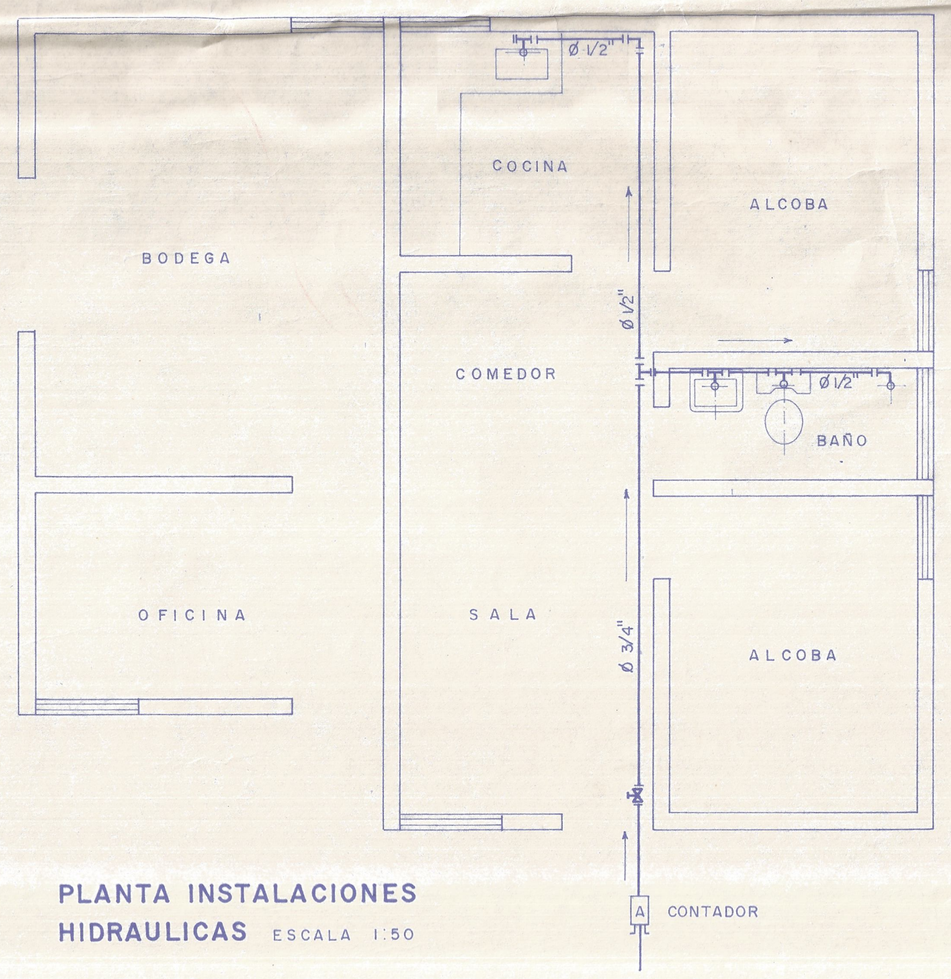

PLANTA INSTALACIONES HIDRAULICAS ESCALA 1:50

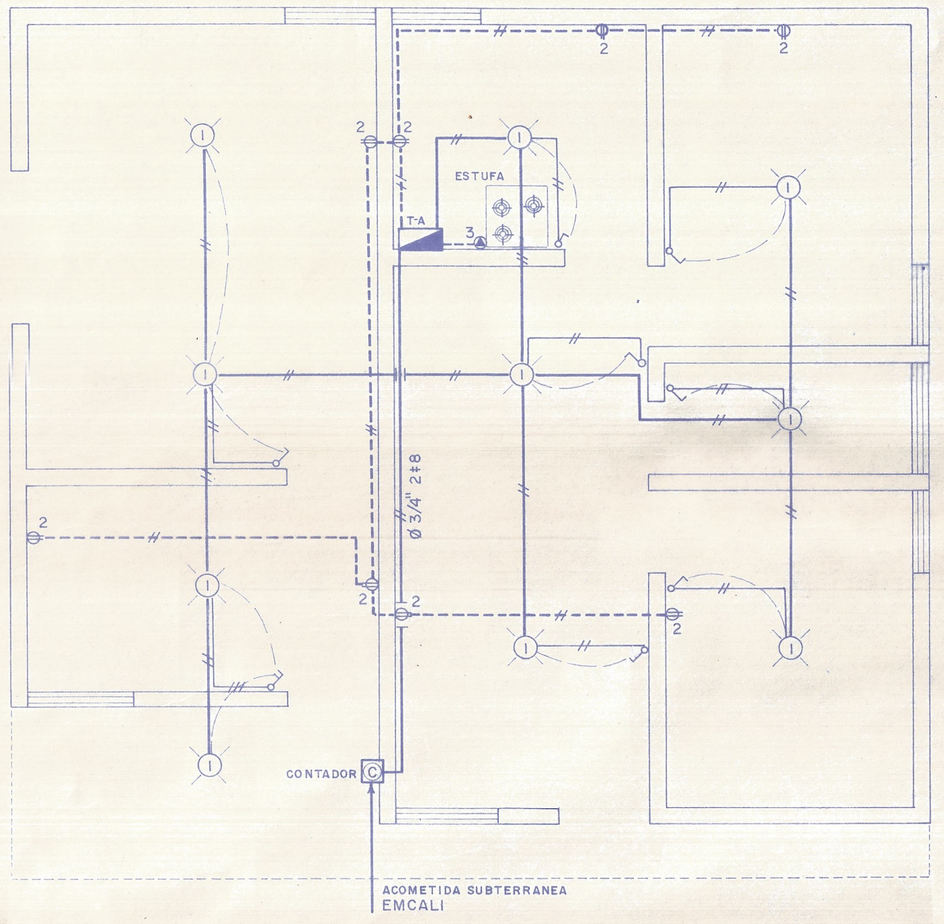

PLANTA INSTALACIONES ELECTRICAS ESCALA 1:50

CONVENCIONES

- LAMPARA INCANDESCENTE
- TOMACORRIENTE
- TOMA ESTUFA
- TABLERO DE AUTOMATICOS
- CAJA DE CONTADOR
- INTERRUPTOR SENCILLO
- INTERRUPTOR DOBLE
- DUCTO POR TECHO
- DUCTO POR PARED O PISO

NOTA! Ducto no especificado es Ø 1/2"
Conductor no especificado es Nº 12

TABLERO DE AUTOMATICOS 4 CIRCUITOS

CTO.	LAMP.	TOMA	ESPECIFICACIONES	W.	AMP.	BREAKER
1	10	—	LAMPARAS	1.000	9.09	1 x 15
2	—	8	TOMAS	1.200	10.90	1 x 15
3	—	—	ESTUFA	3.000	27.27	1 x 30
4	R/					
TOTAL	10	8		5.200	47.26	1x60

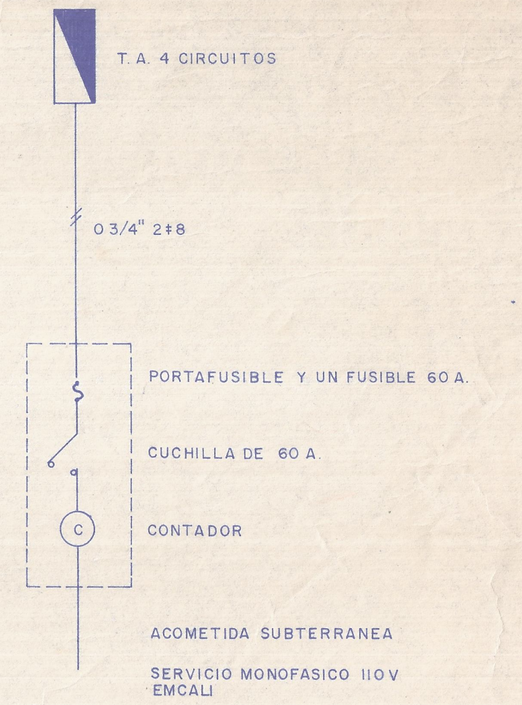


DIAGRAMA UNIFILAR

DEPARTAMENTO ADMINISTRATIVO DE VALORIZACION MUNICIPAL DE CALI

F. F. N.N. DE COLOMBIA
DIVISION PACIFICO

ESTACION NAVARRO

Nos	REVISIONES	FECH	REV	APR

DIBUJO: A. ROMMEL	PROYECTO:	FECHA: SEPT – 82	ARCHIVO:
APROBO:	CARTERA	ESCALA: 1: 50	PLANCHA: 2 DE 2