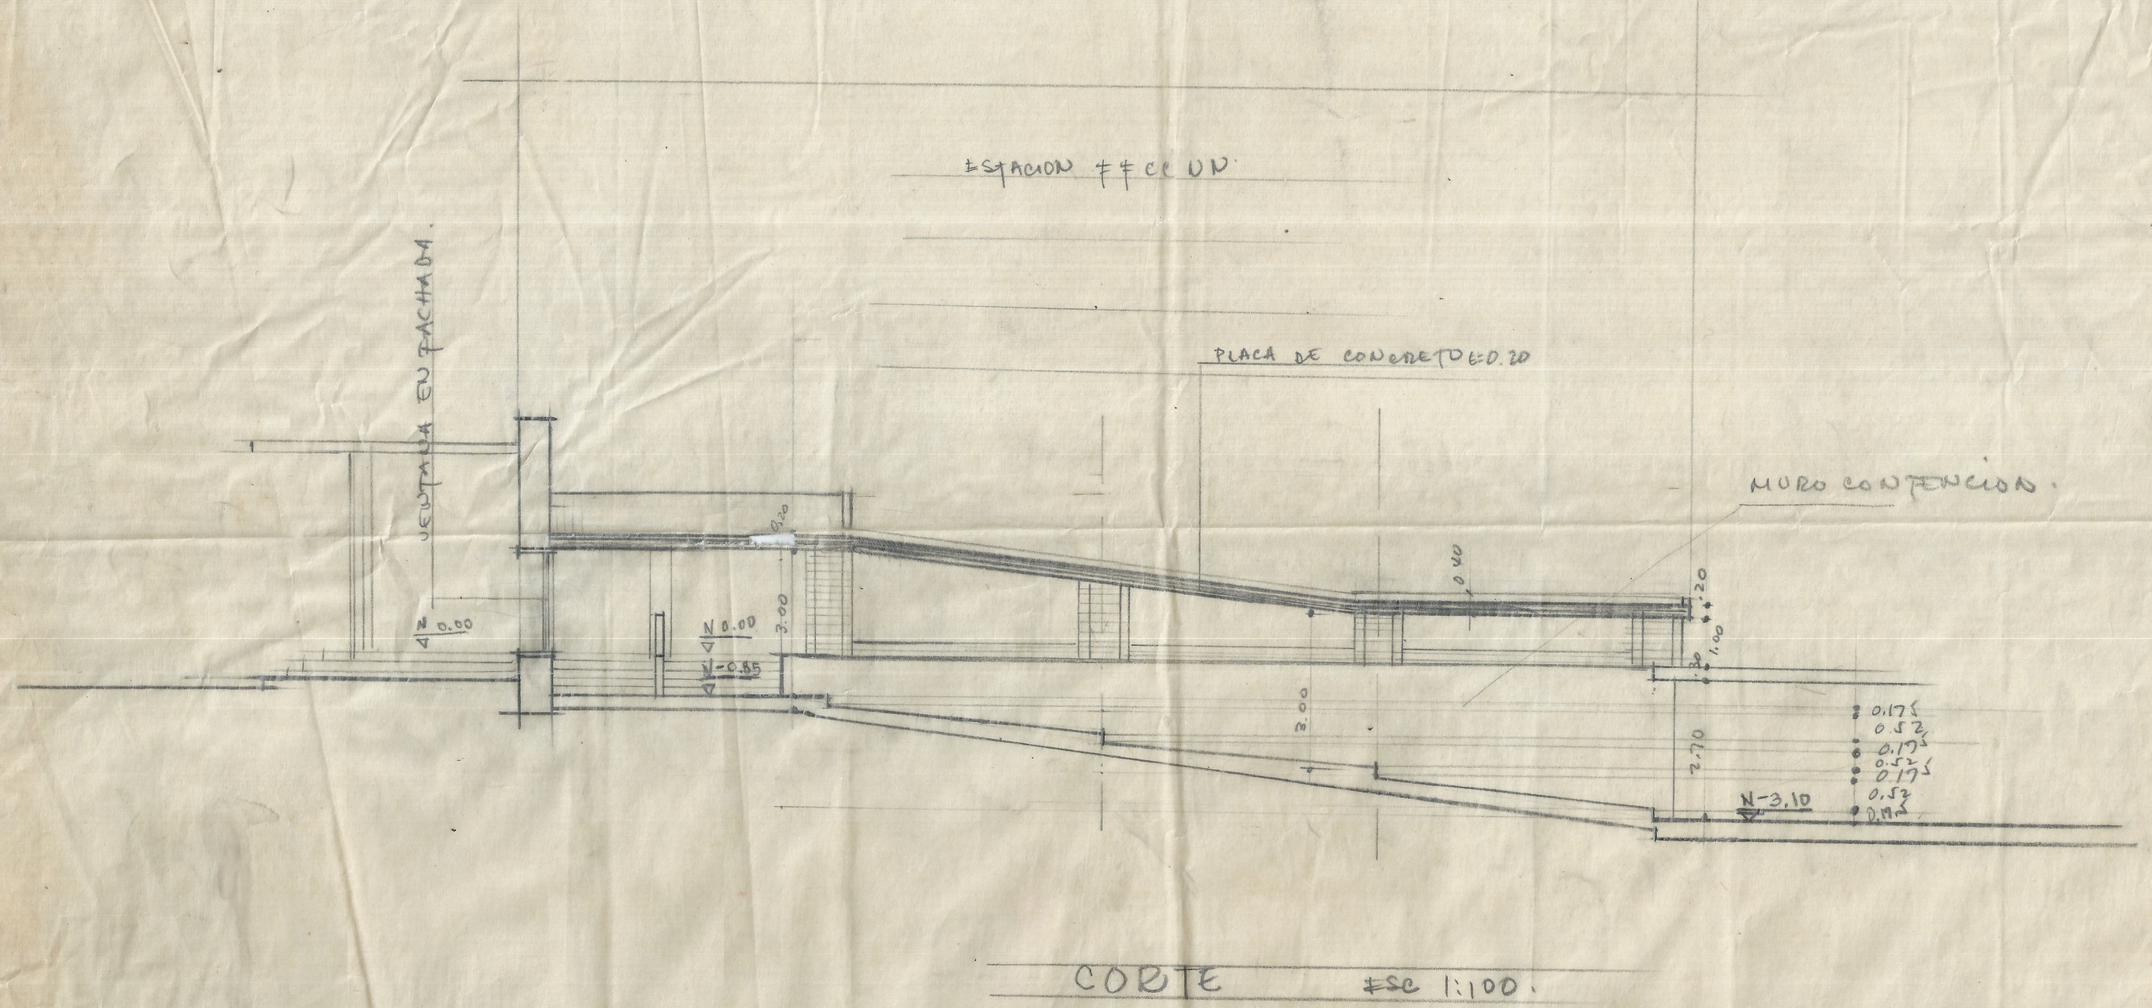
ESTACION ## CE UN
PLACA DE CONCRETO E=0.20
MURO CONTENCION.
VEUTALLA EN FACHADA.
N 0.00
N 0.00
N-0.55
N-3.10
0.20
3.00
0.40
2.00
1.00
2.70
0.175
0.52
0.175
0.52
0.175
0.52