

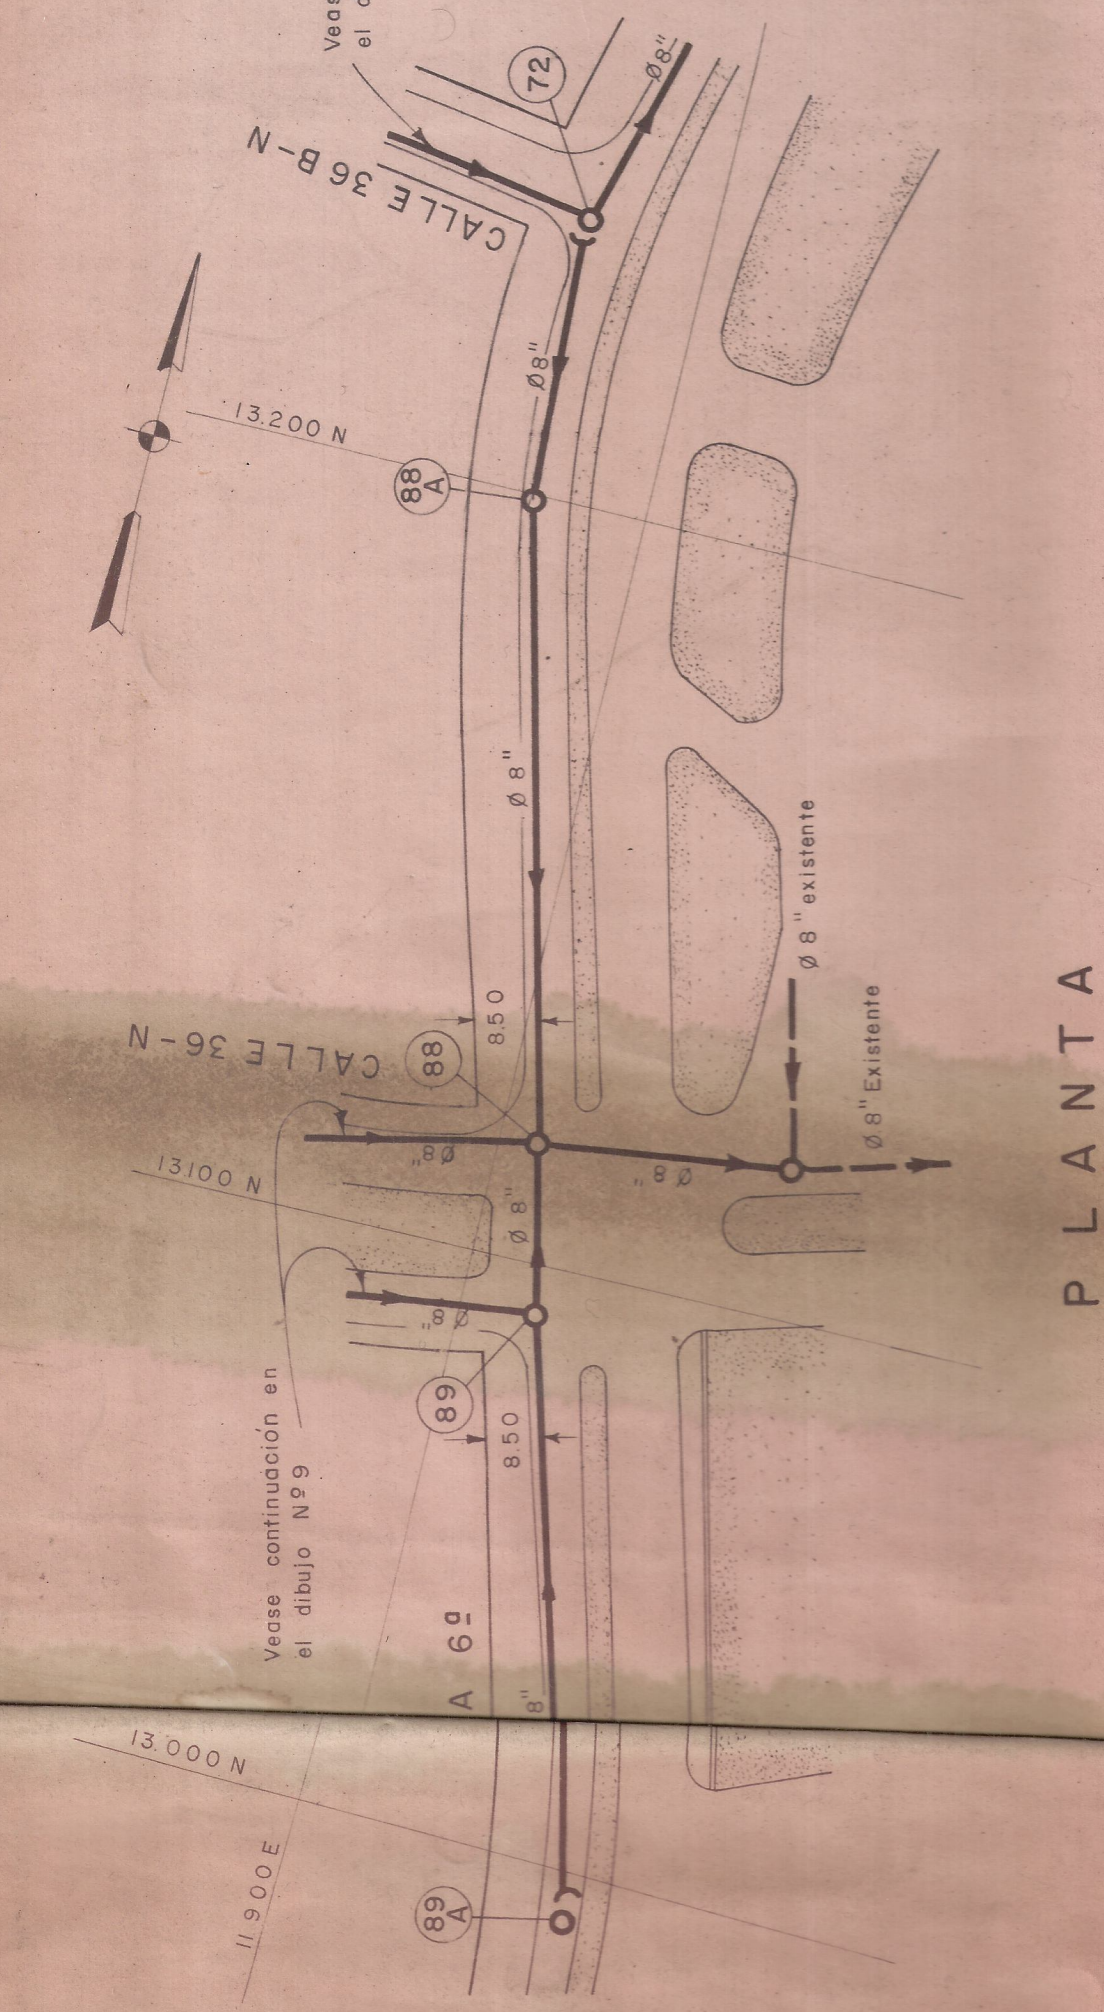
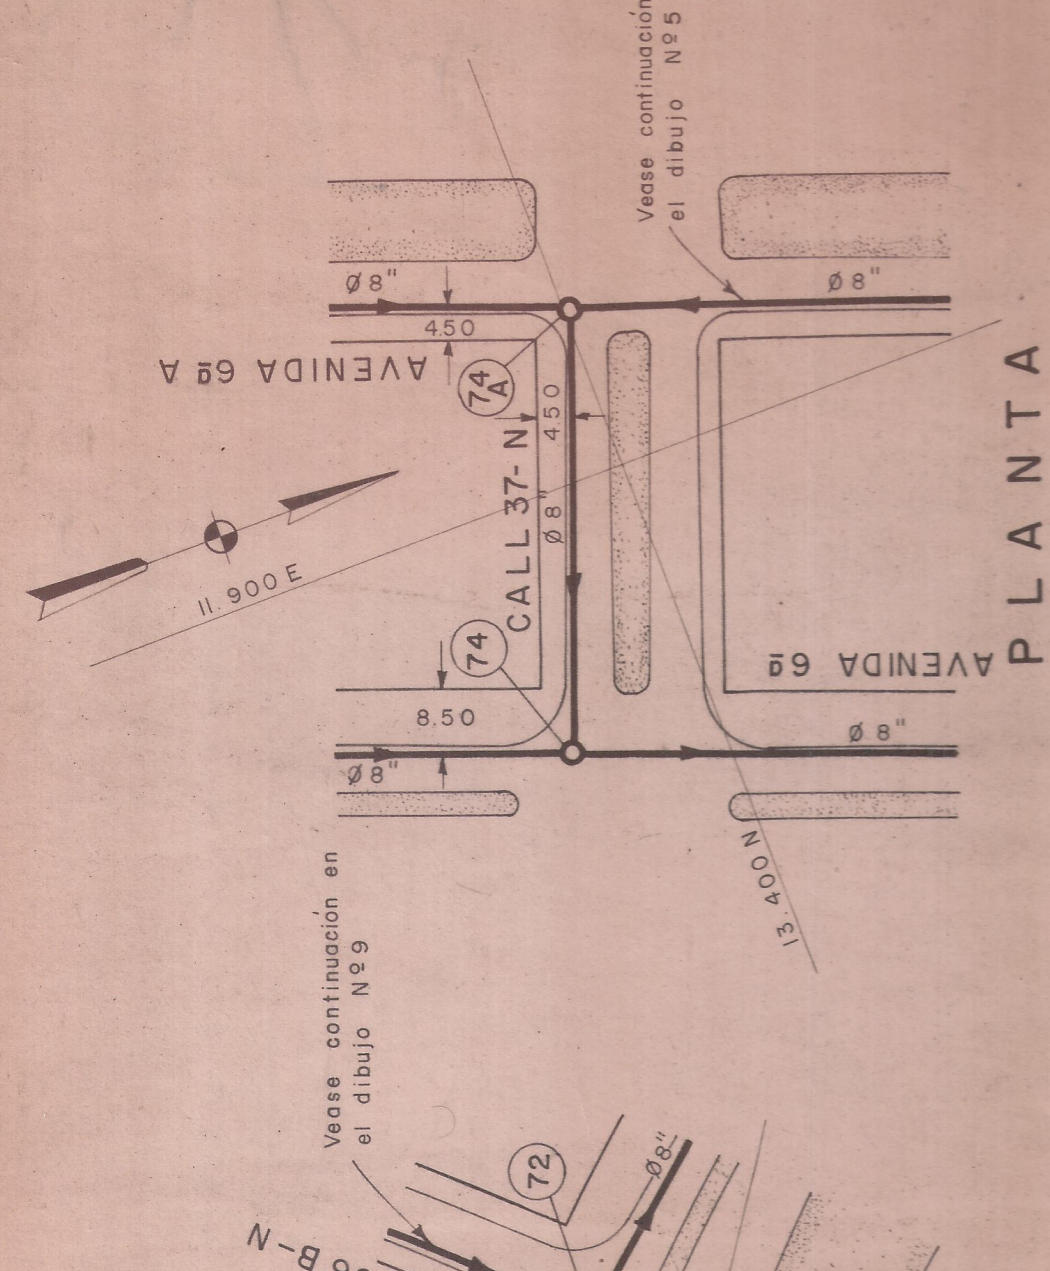


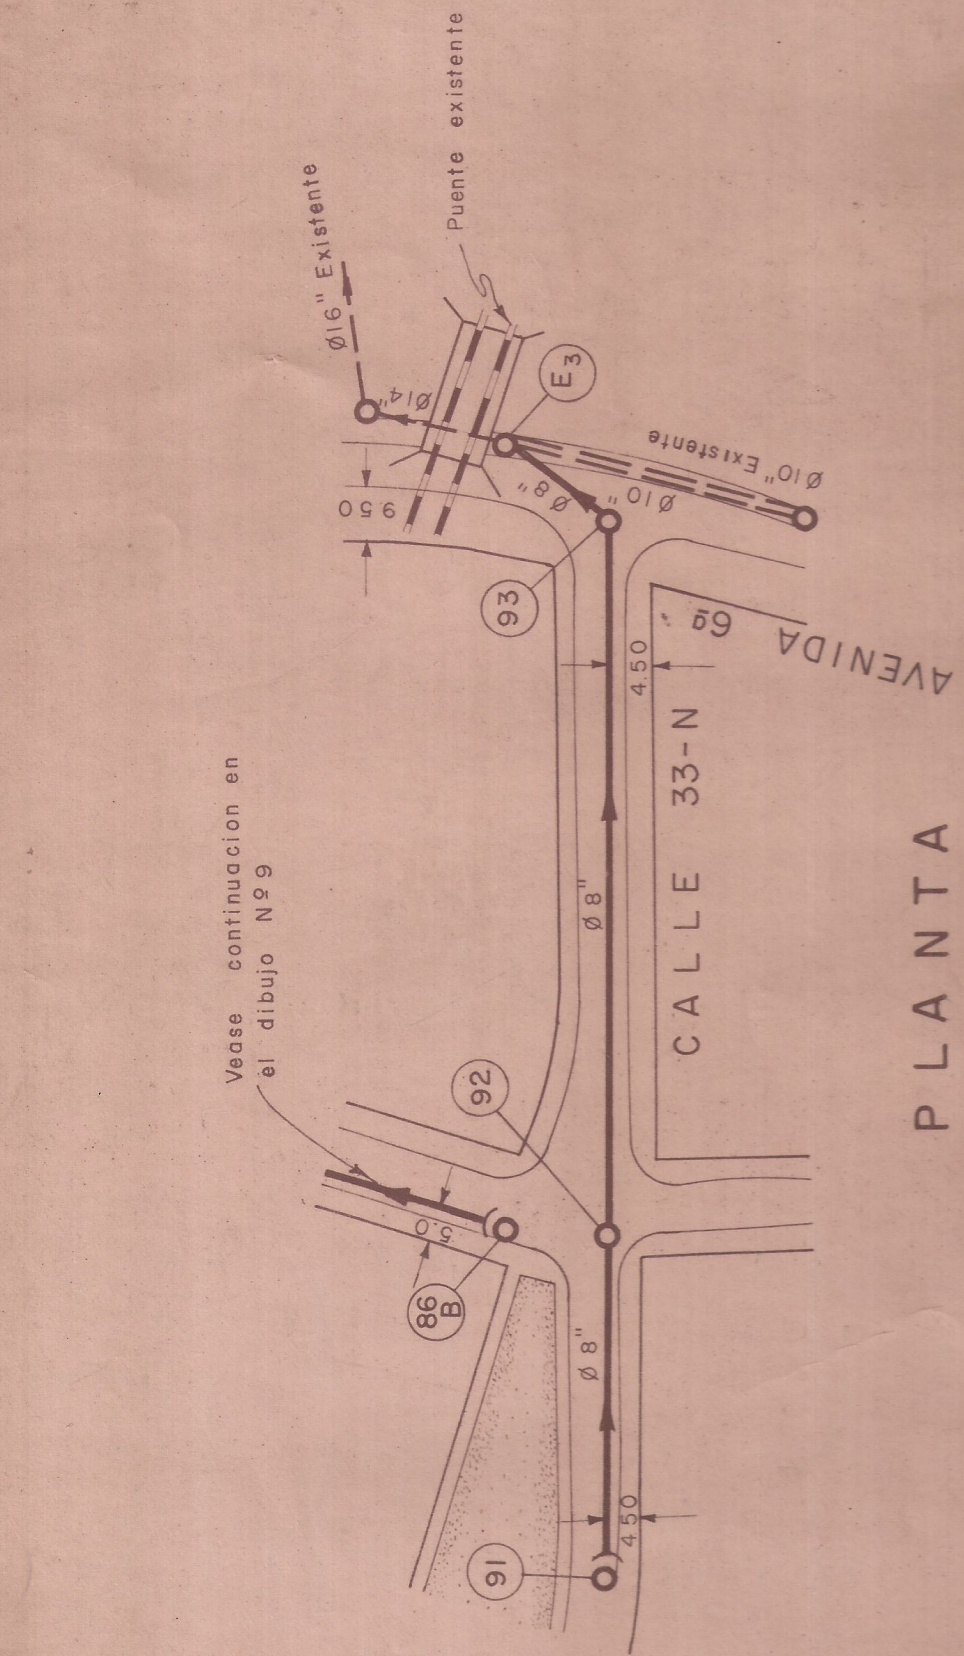


PLANTA

PLANTA


PLANTA

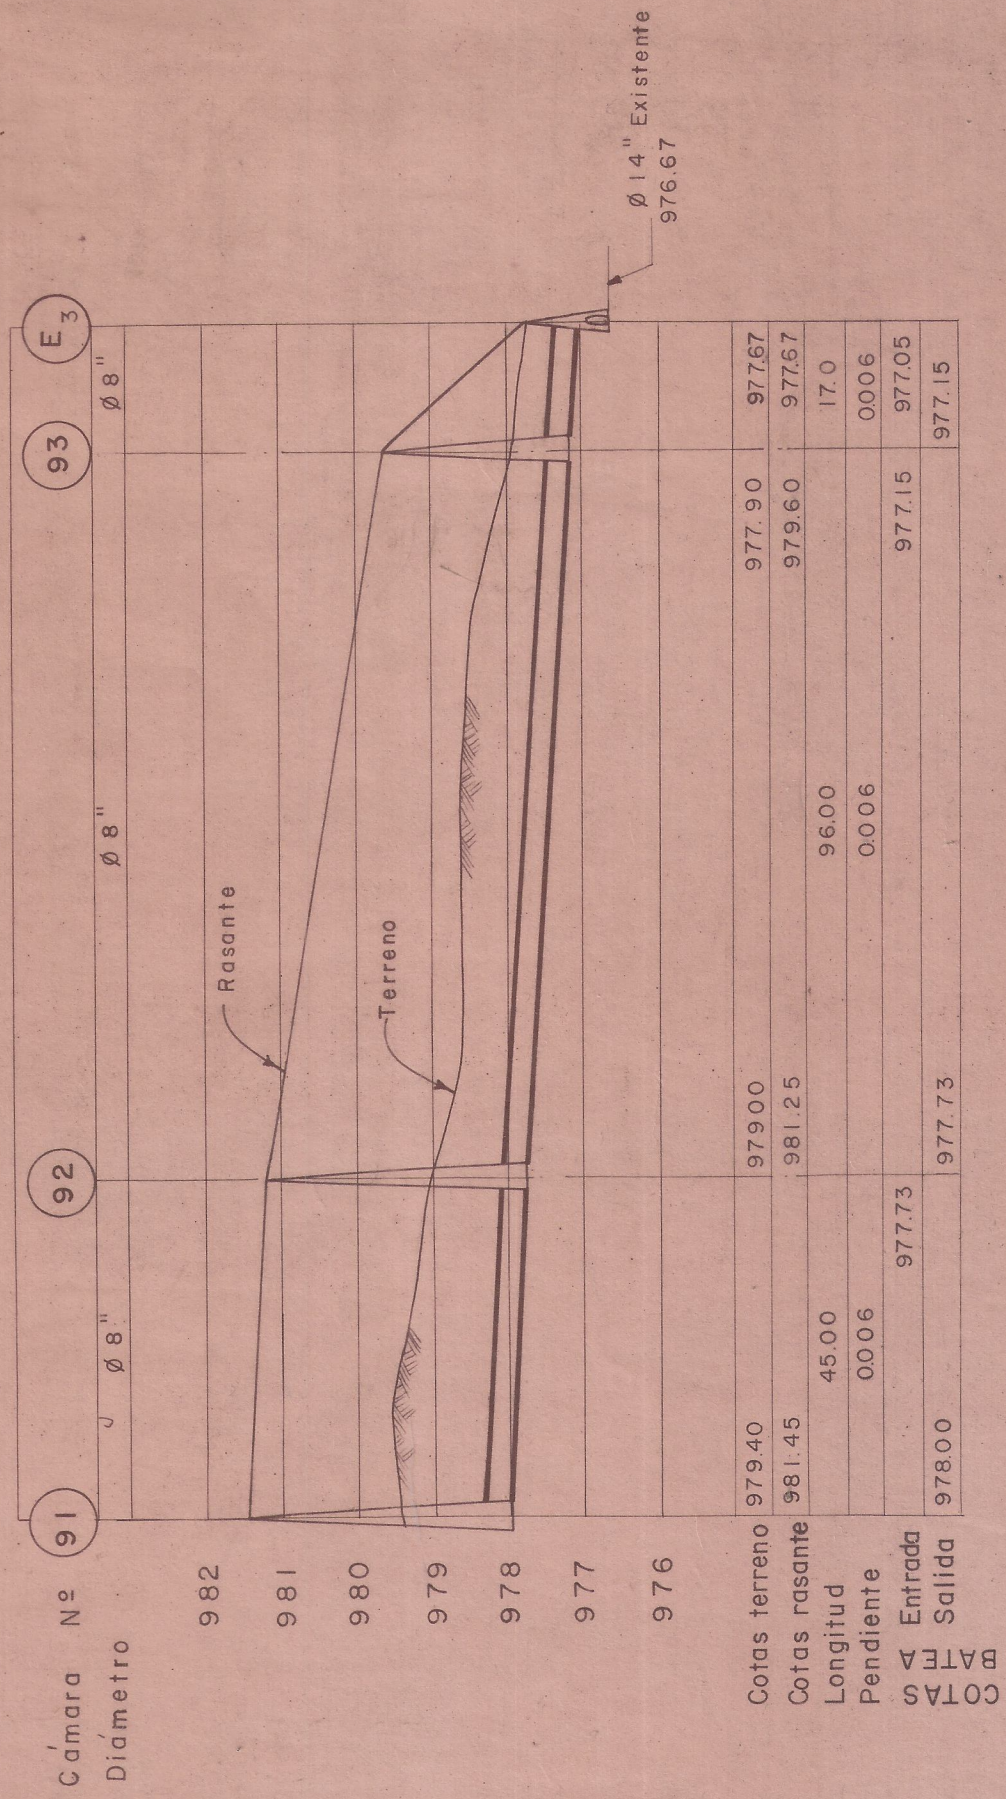


PERFIL

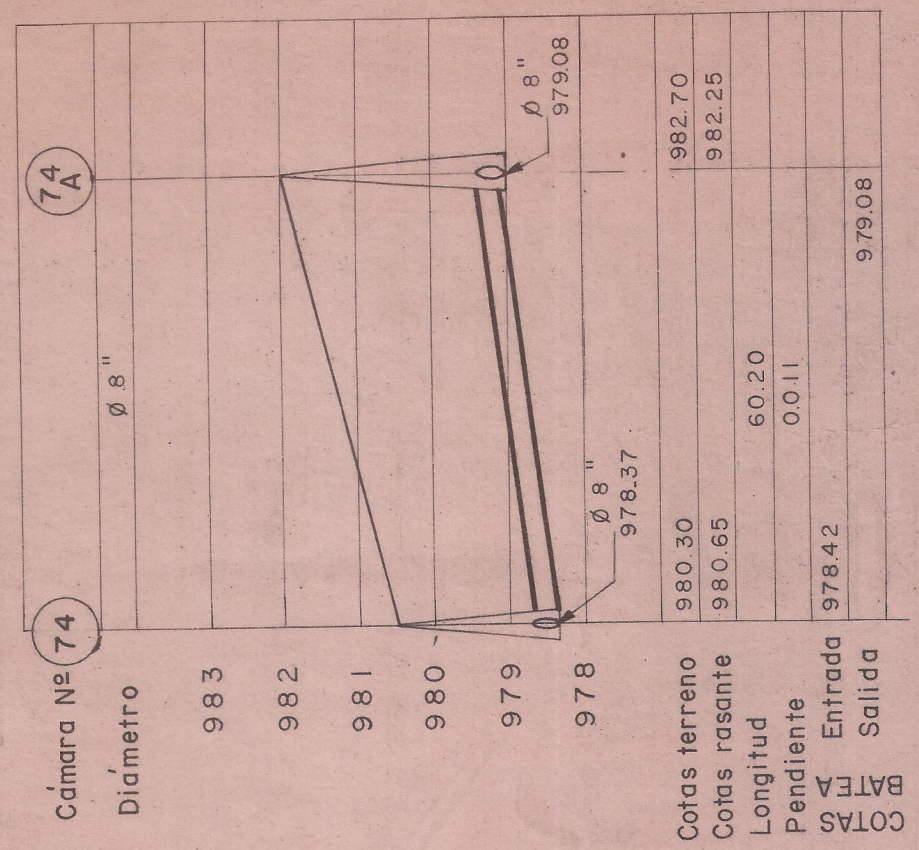


PERFIL

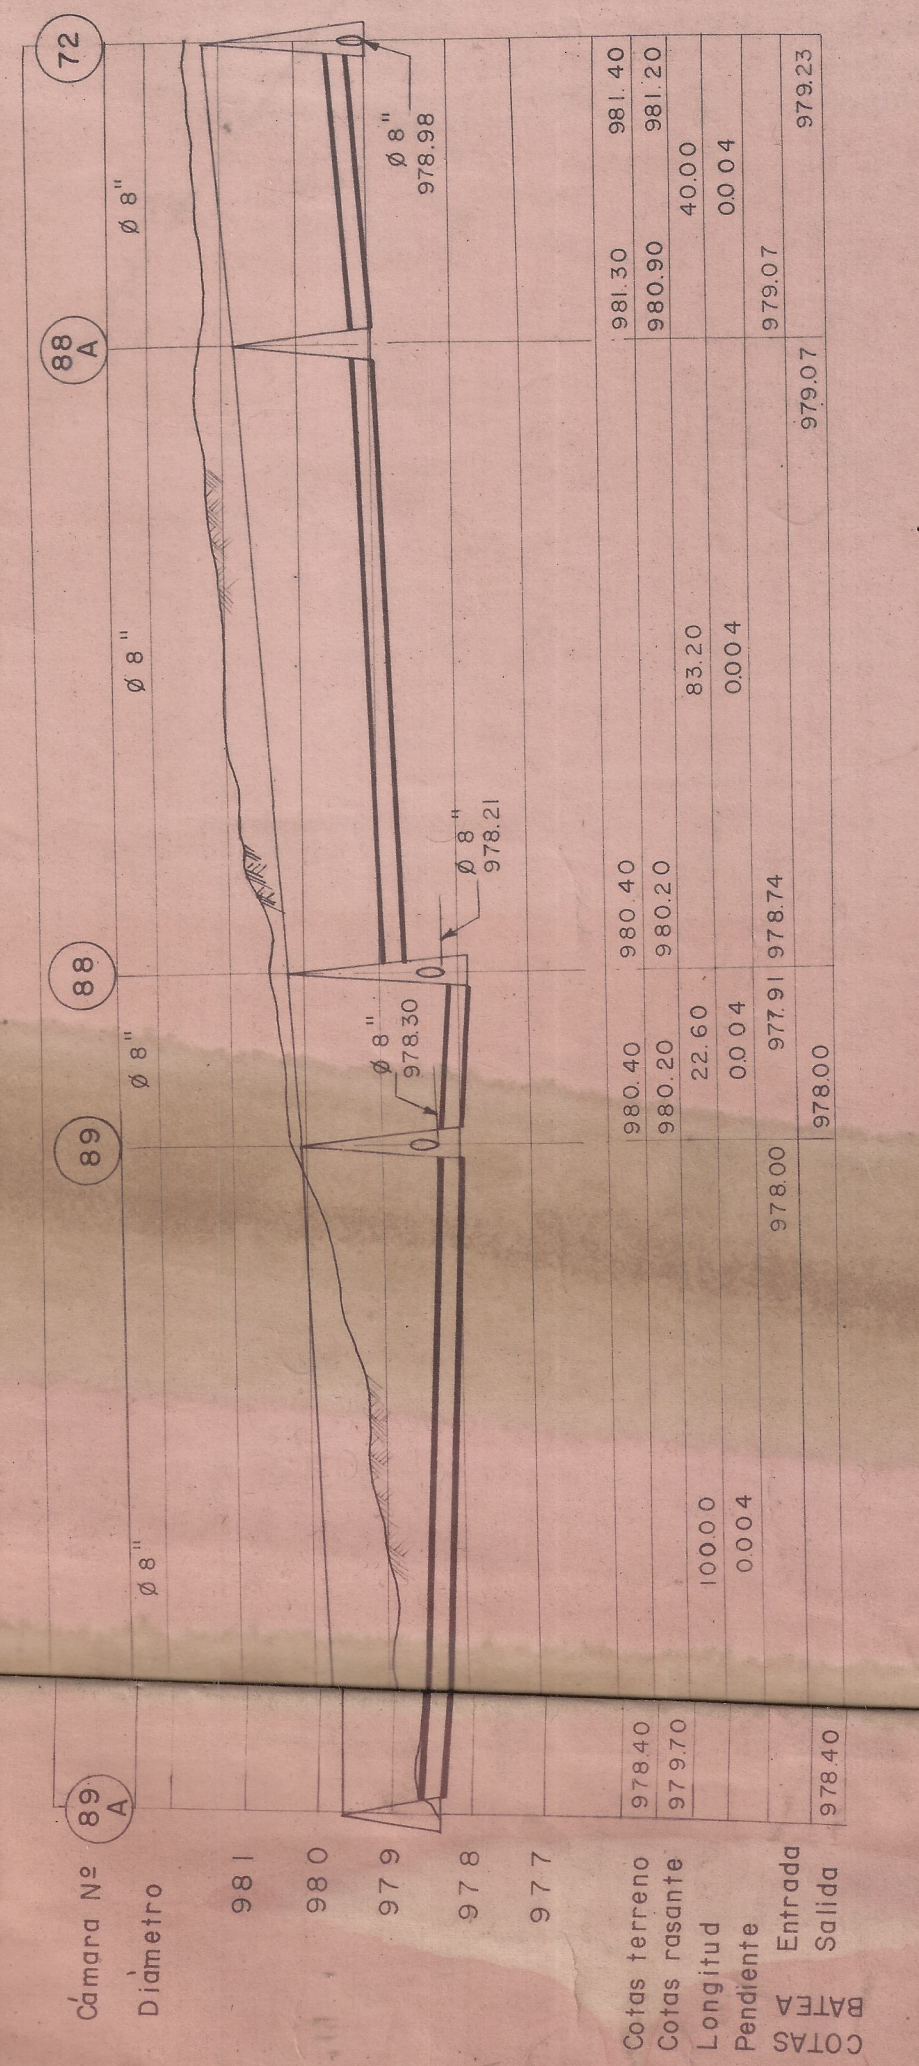


PERFIL

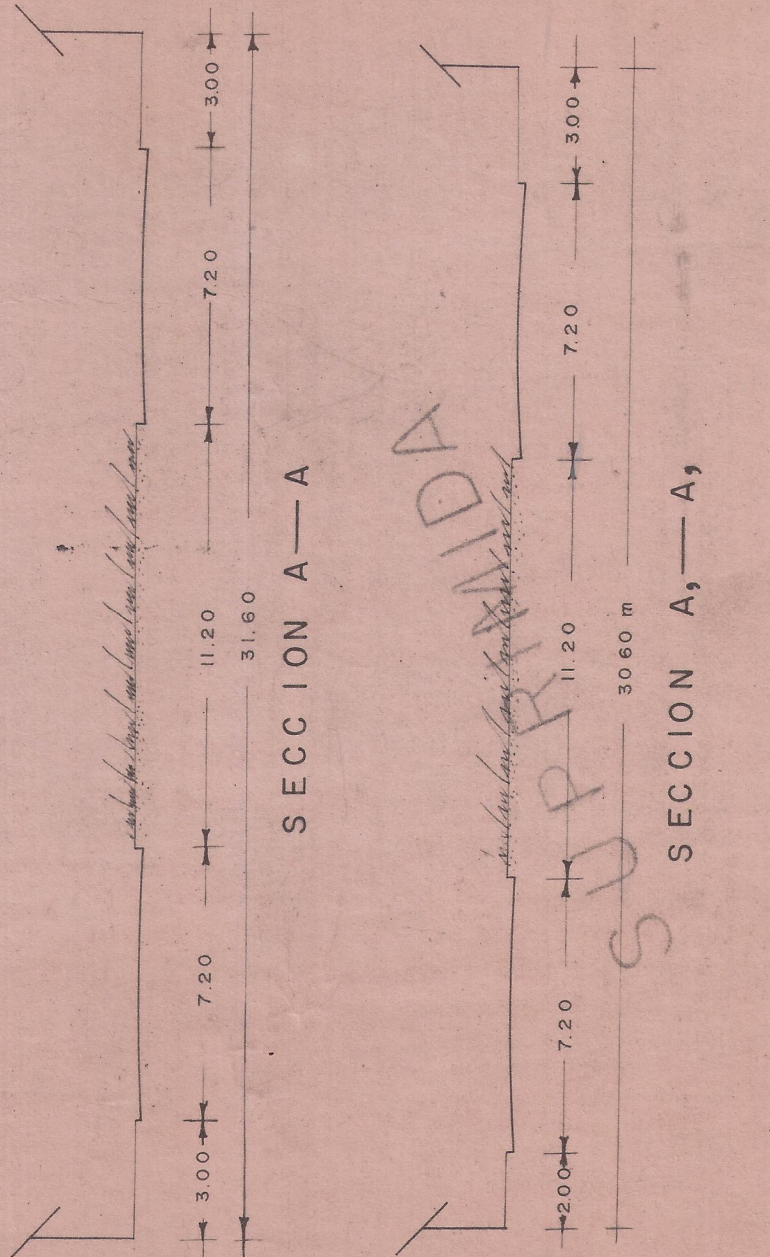


SECCION A-A

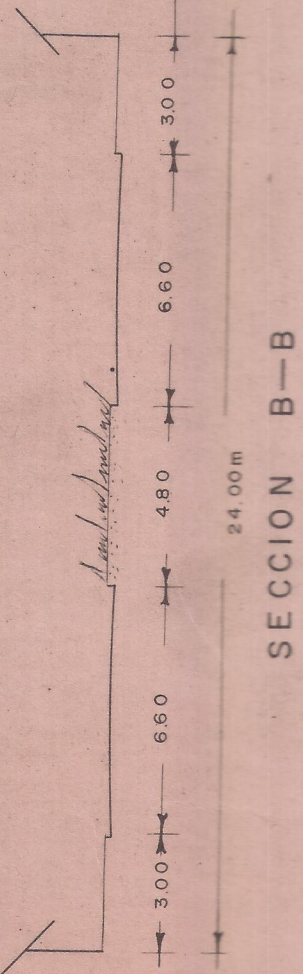


SECCION B-B

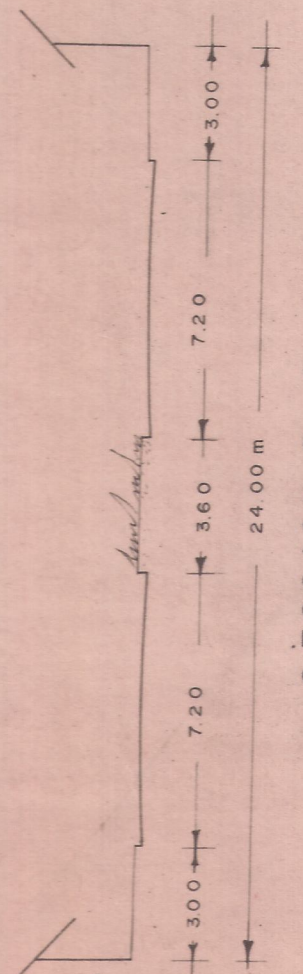


SECCION C-C

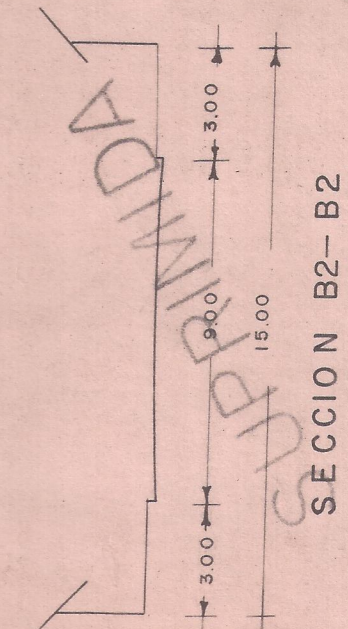

SECCION D-D

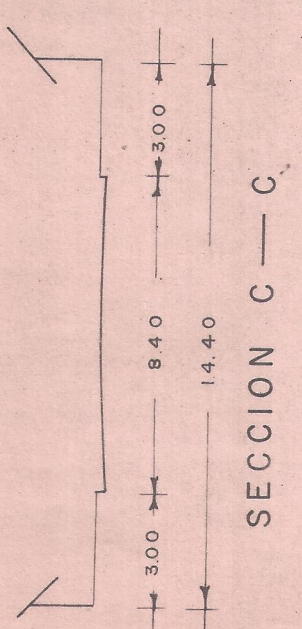


SECCION E-E

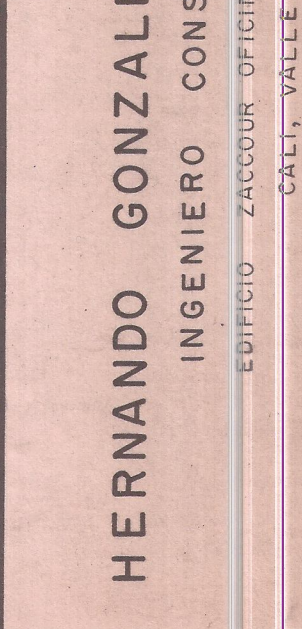

SECCION F-F


SECCIONES DE LAS CALLES Y AVENIDAS DE LA URBANIZACION
VER PLANTA EN DIBUJO N° 2

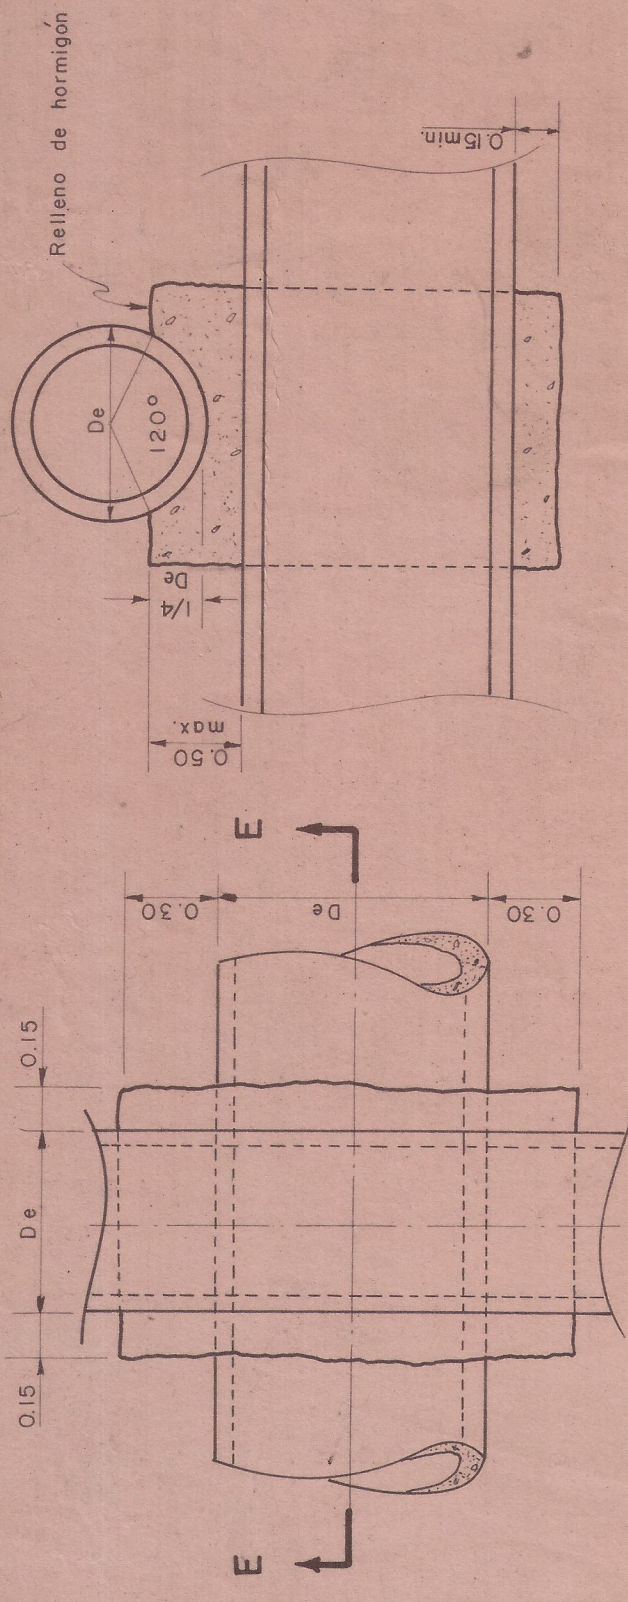


SECCION E-E

PLANTA

NOTA
Corte de hormigón, resaca de la
calle, 0.80m y la separación entre las tuberías excede
de 1.1 metros.

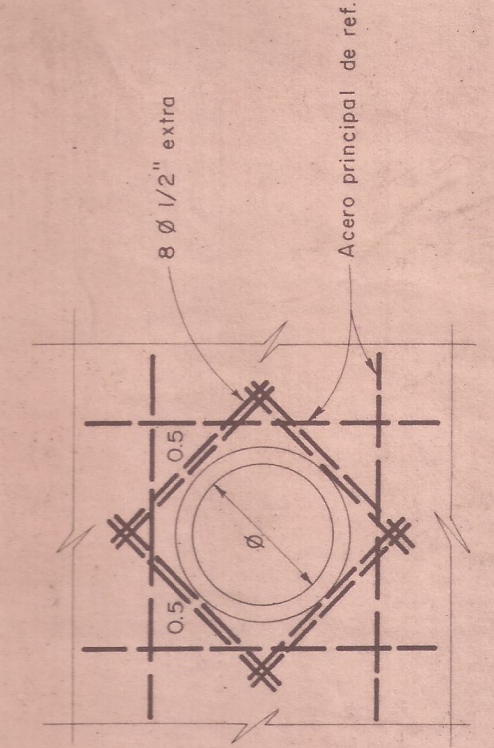

REFUERZO TÍPICO DE
HUECO EN PARED

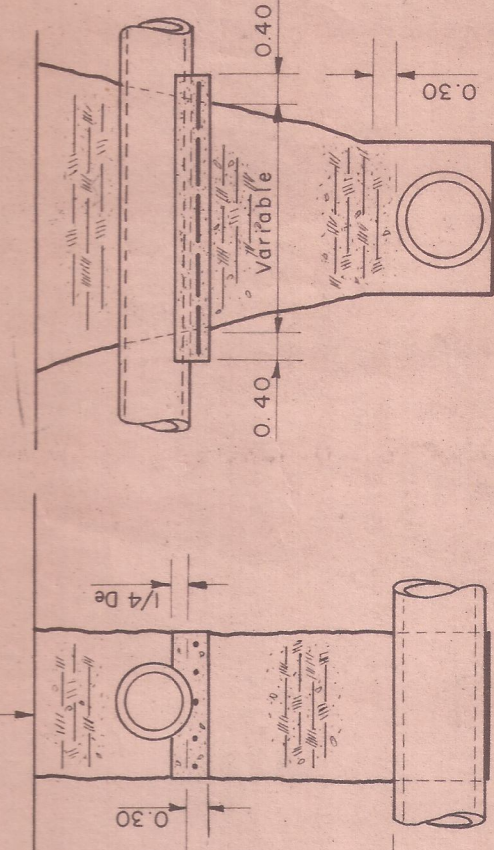

PROTECCION DE LAS TUBERIAS
EN LOS CRUCES

URBANIZACION CHIPICHAPA

PROPIEDAD DE LOS FERROCARRILES NACIONALES - DIVISION PACIFICO

HERNANDO GONZALEZ HURTADO
INGENIERO CONSULTOR
EDIFICIO ZACOR OFICINA N° 814
CALI, VALLE

ALCANTARILLADO SANITARIO
PLANTAS Y PERFILES
DETALLES MISCELÁNEOS

ESCALAS H=1:1000 V=1:100

EMPRESAS MUNICIPALES DE CALI

ALCANTARILLADO
Aprobado

Revisado
Son Dibujos

Archivo

CALI de 1969

Notas: 1 Véase los planos de las
calles y avenidas en el
dibujo N° 2