



dibujo ALONSO CASTAÑEDA G.
CALLE 13 No 16-09

ANTEPROYECTO DE UNA BODEGA PARA LOS SRS "ALMA GRAN" S.A. DE CALI

CON ESTRUCTURAS METALICAS



SIN COLUMNAS INTERIORES

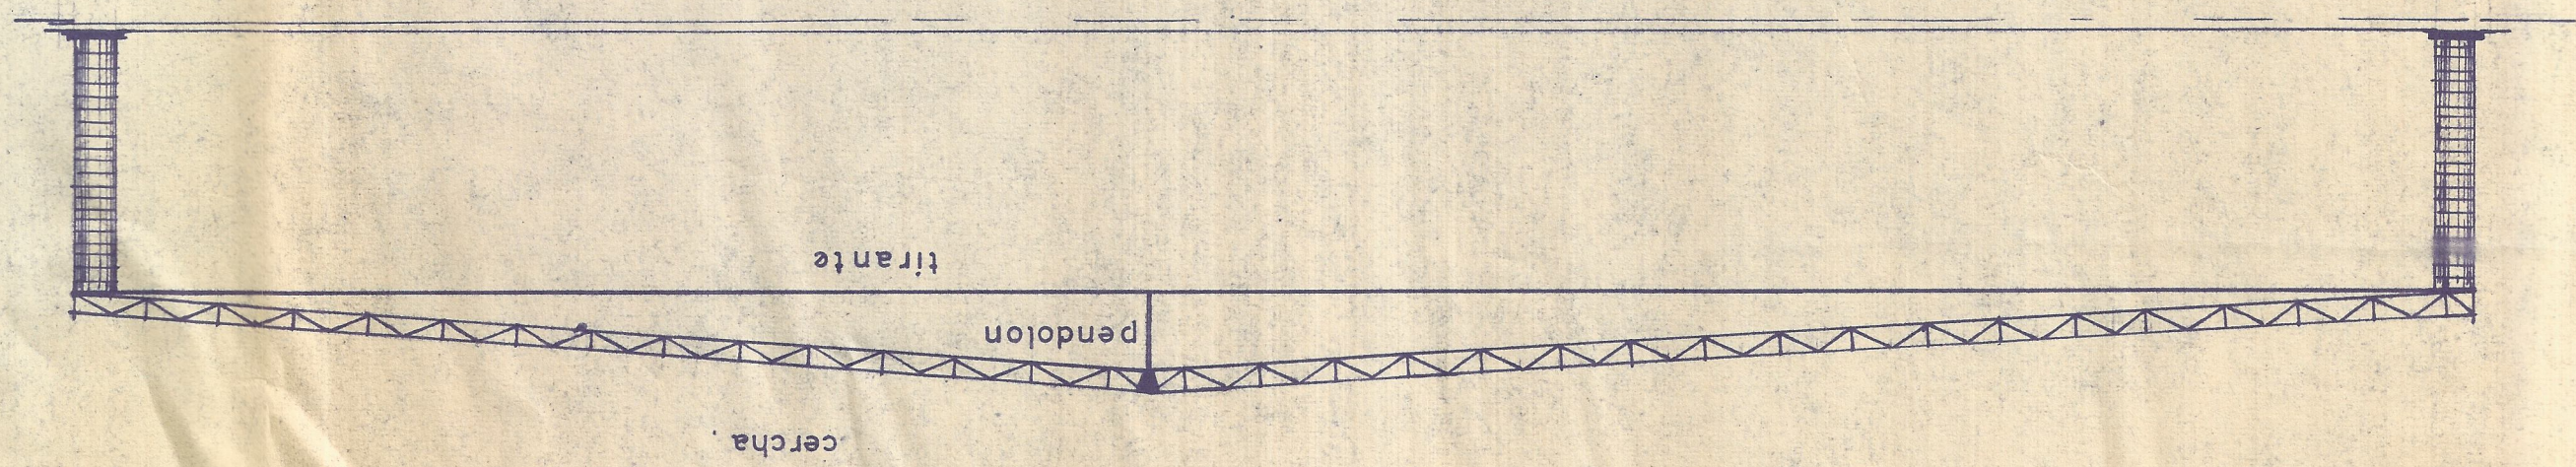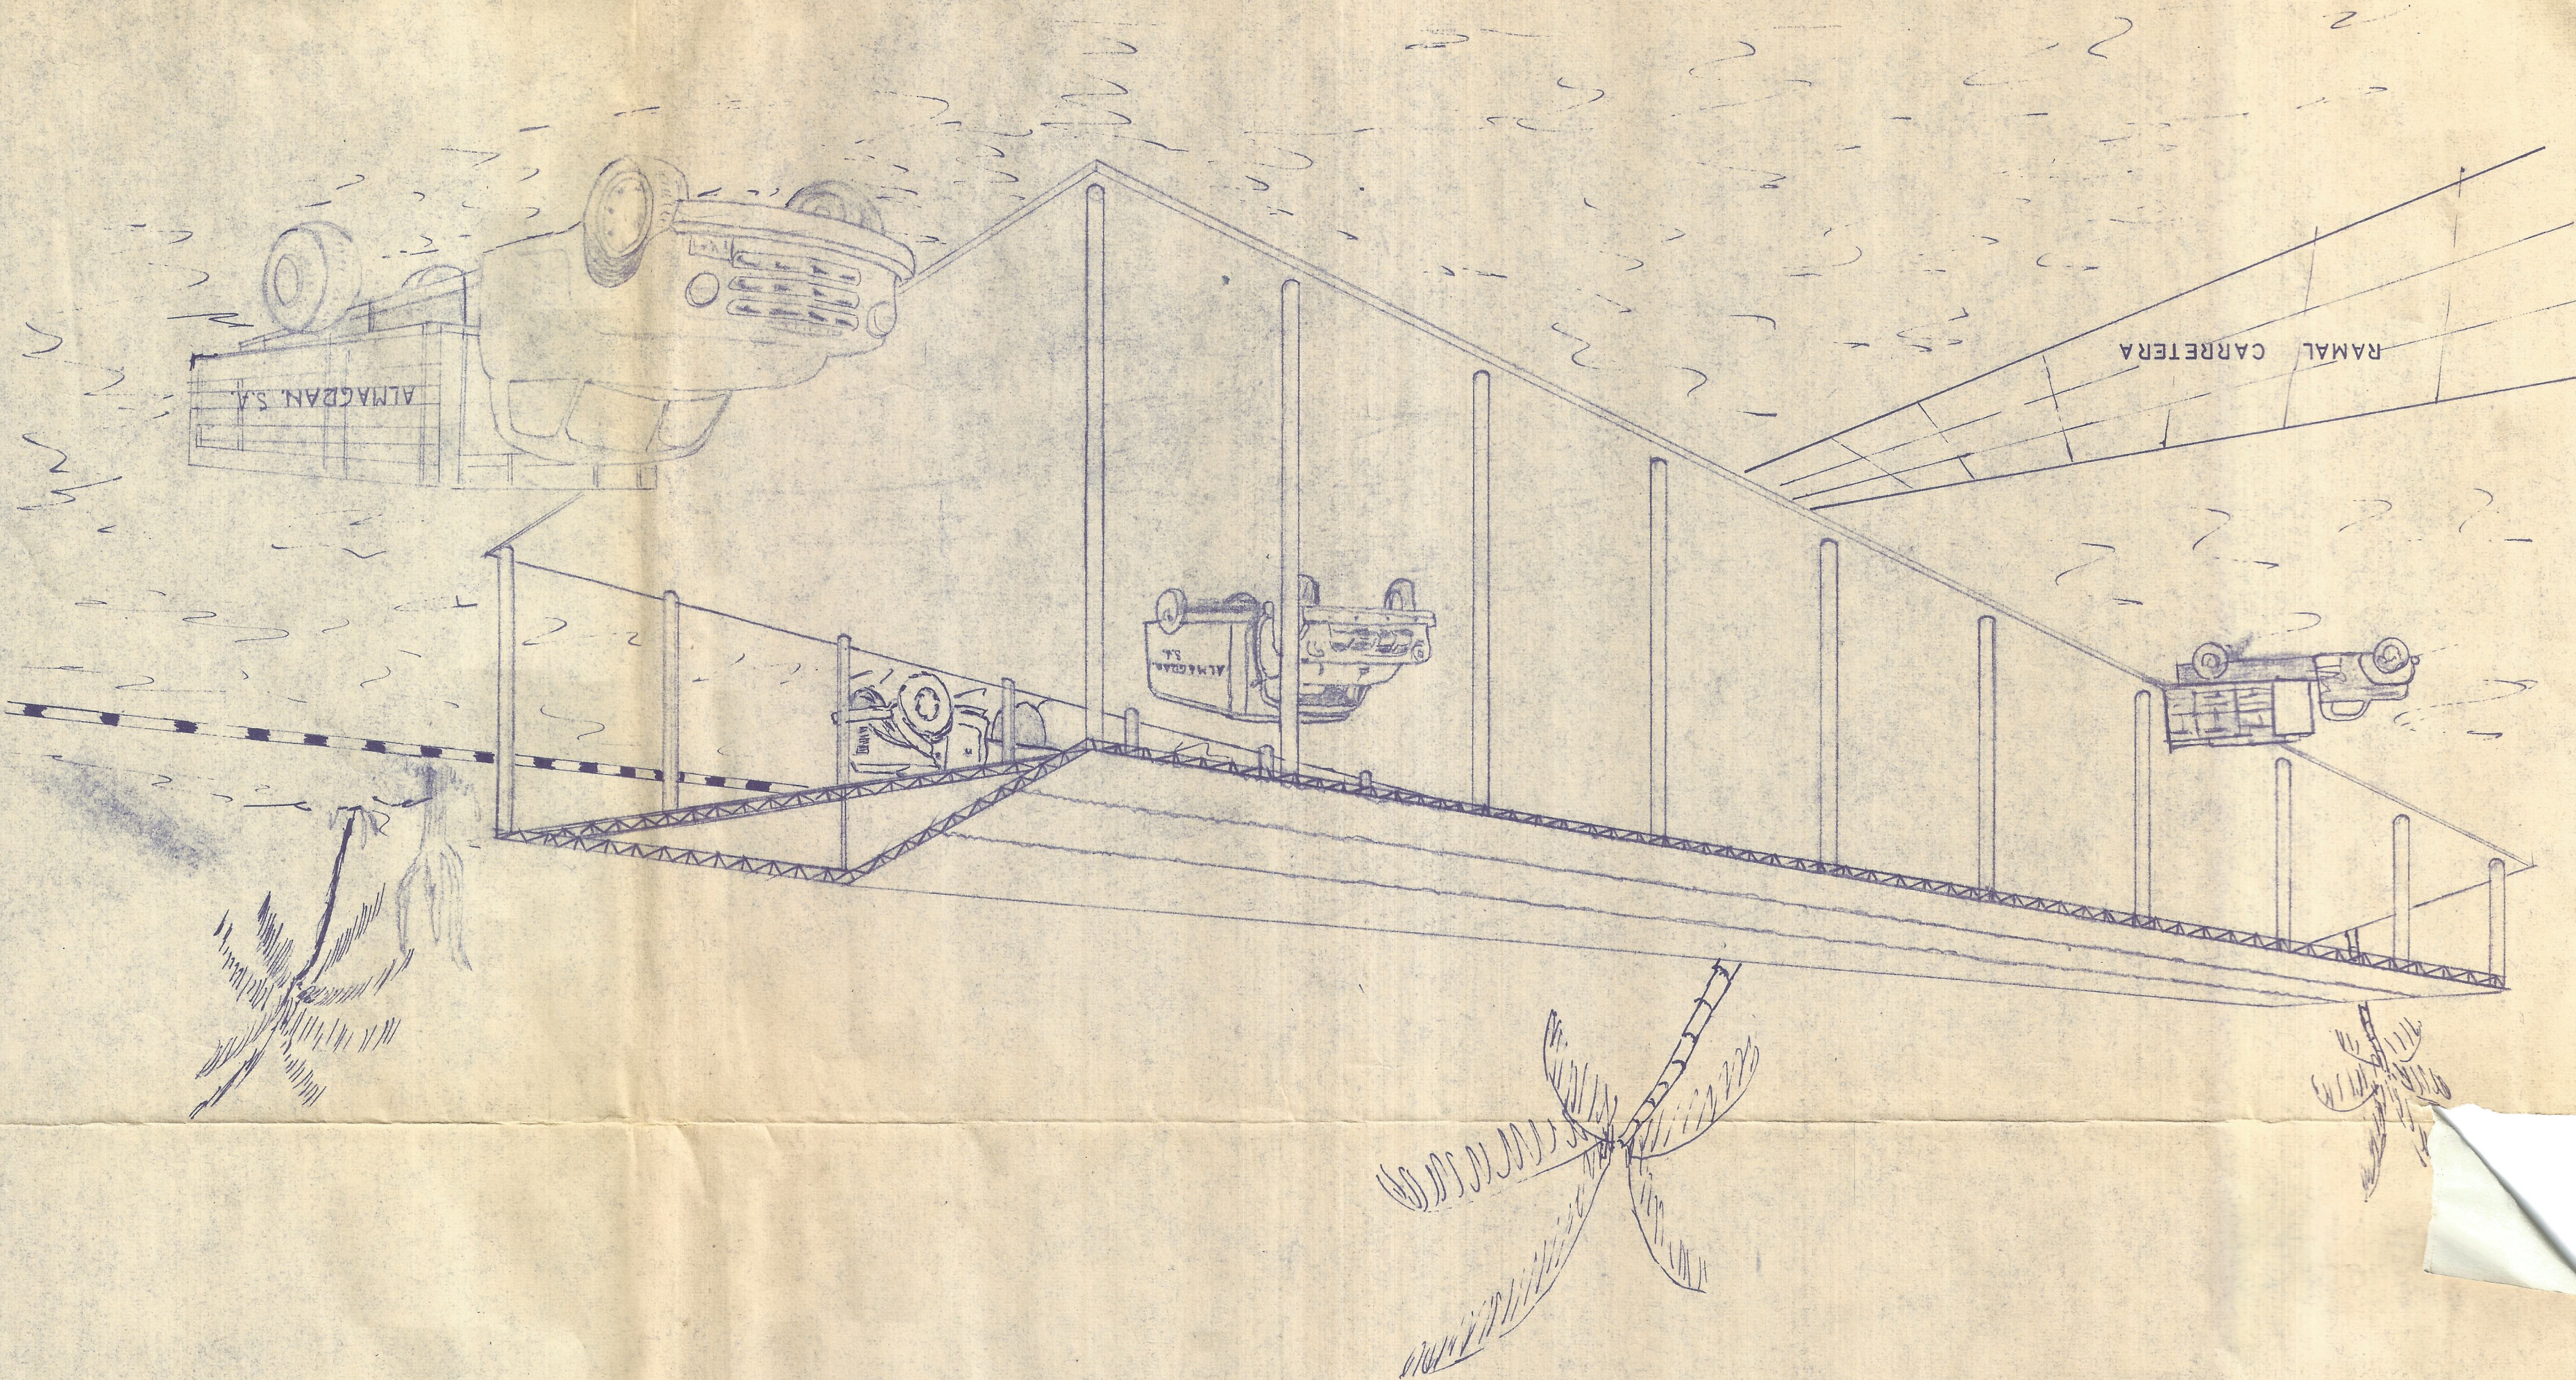

CORTE DE CERCAS Y COLUMNAS ESC 1:100