




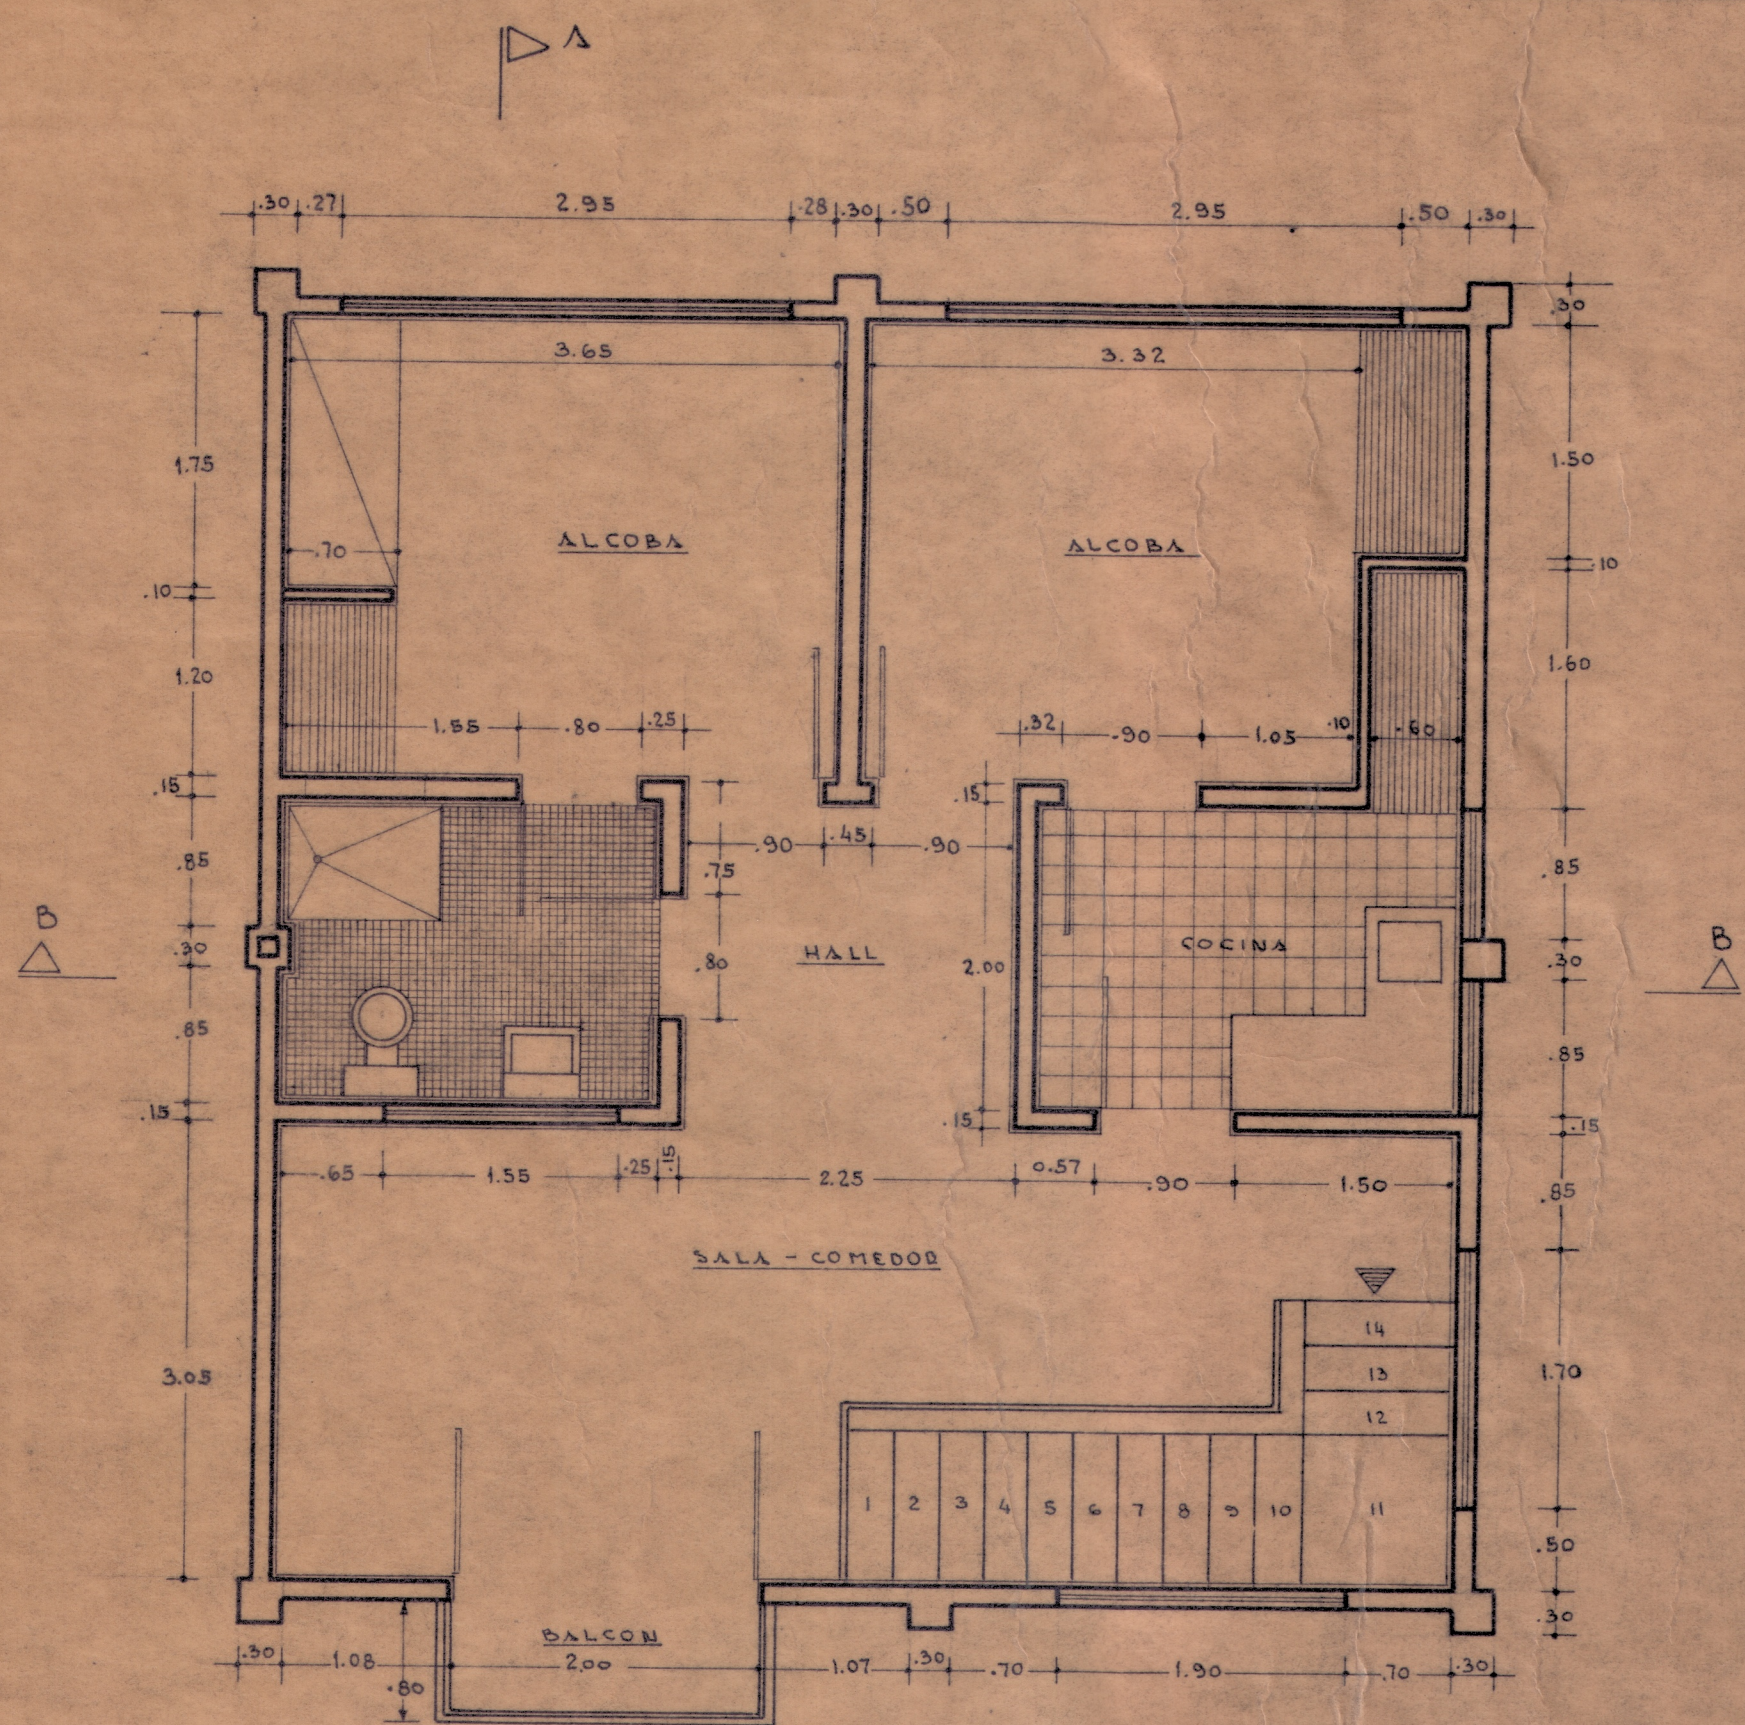


SEGUNDA PLANTA

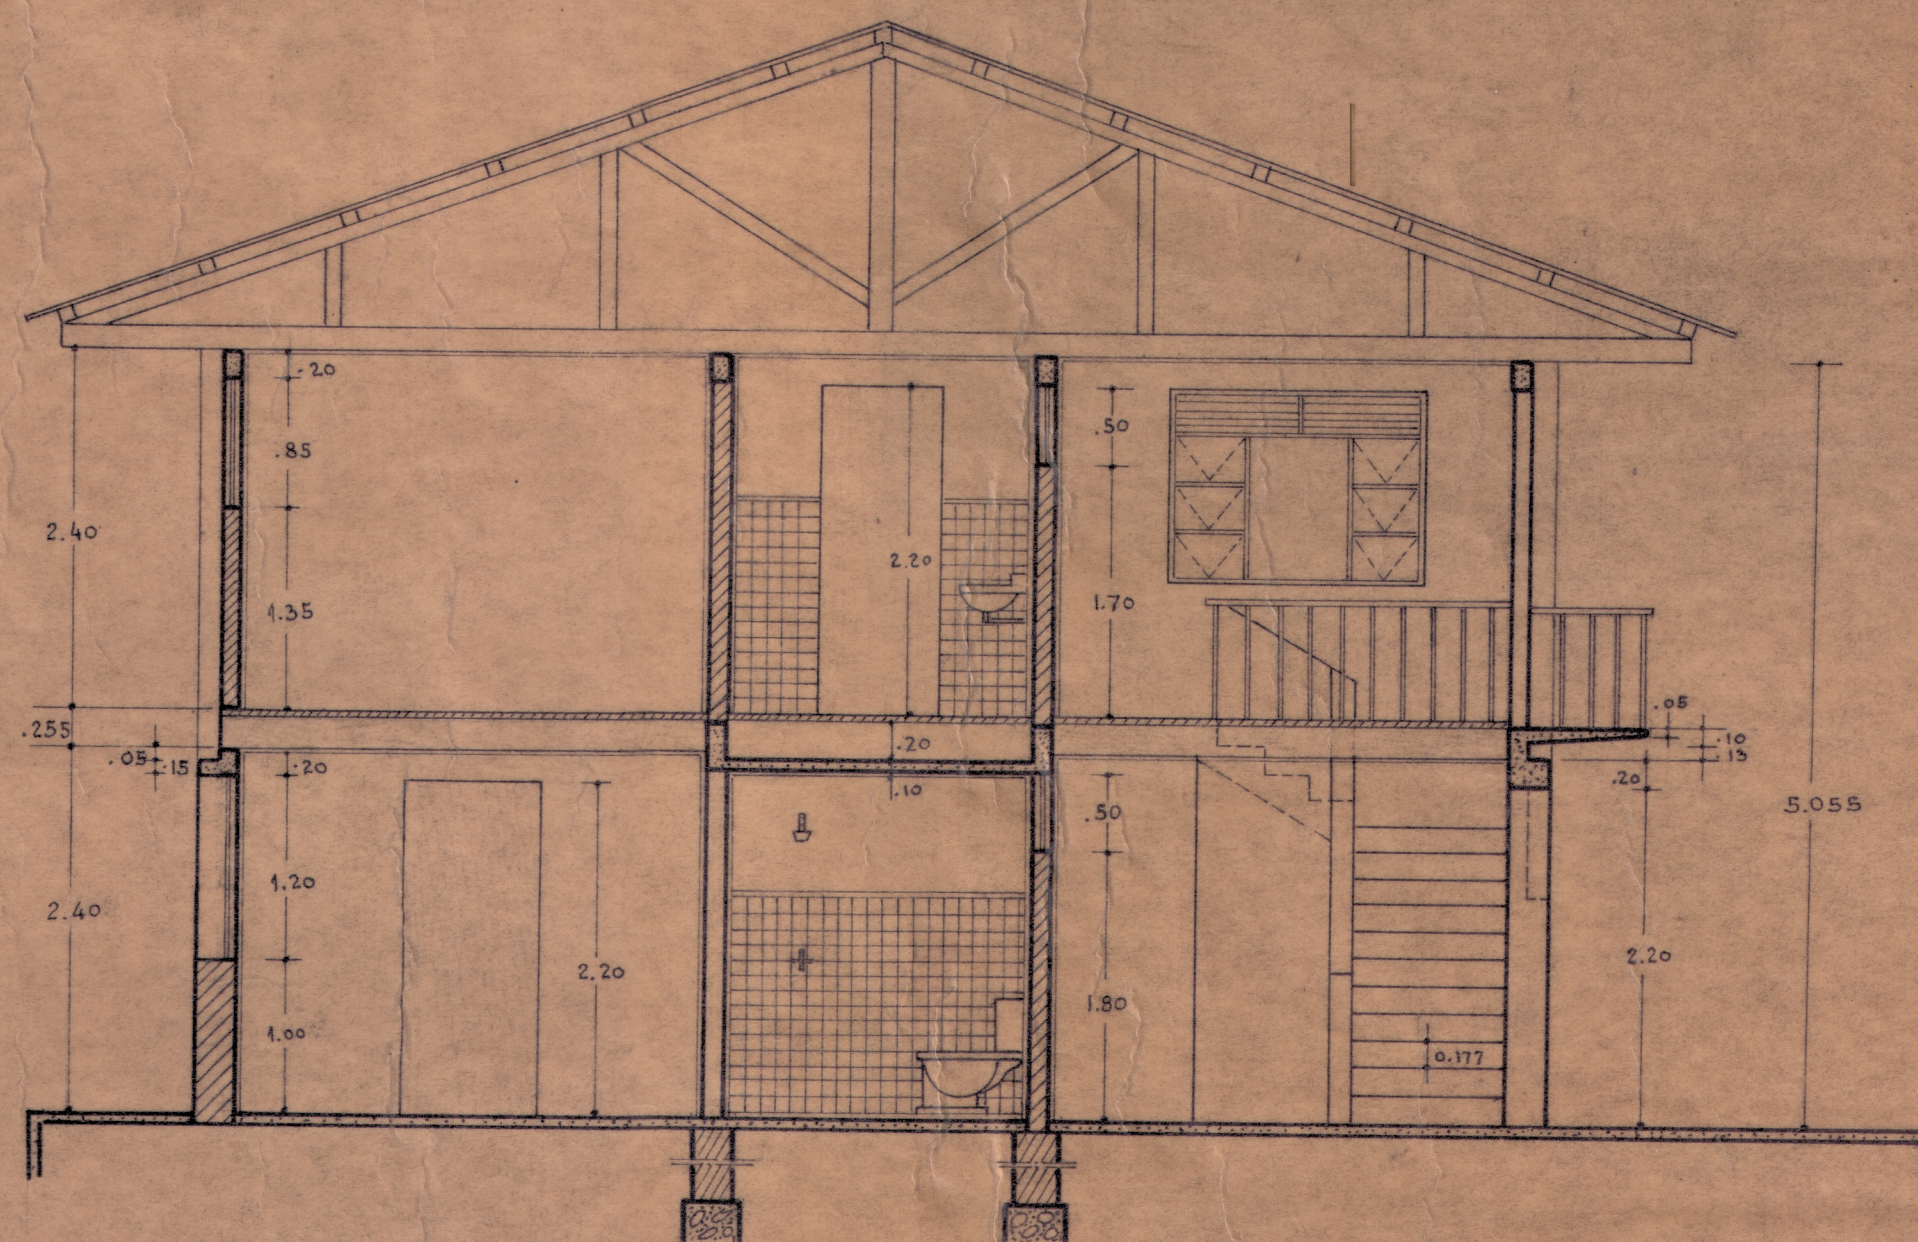

SECCION A-A

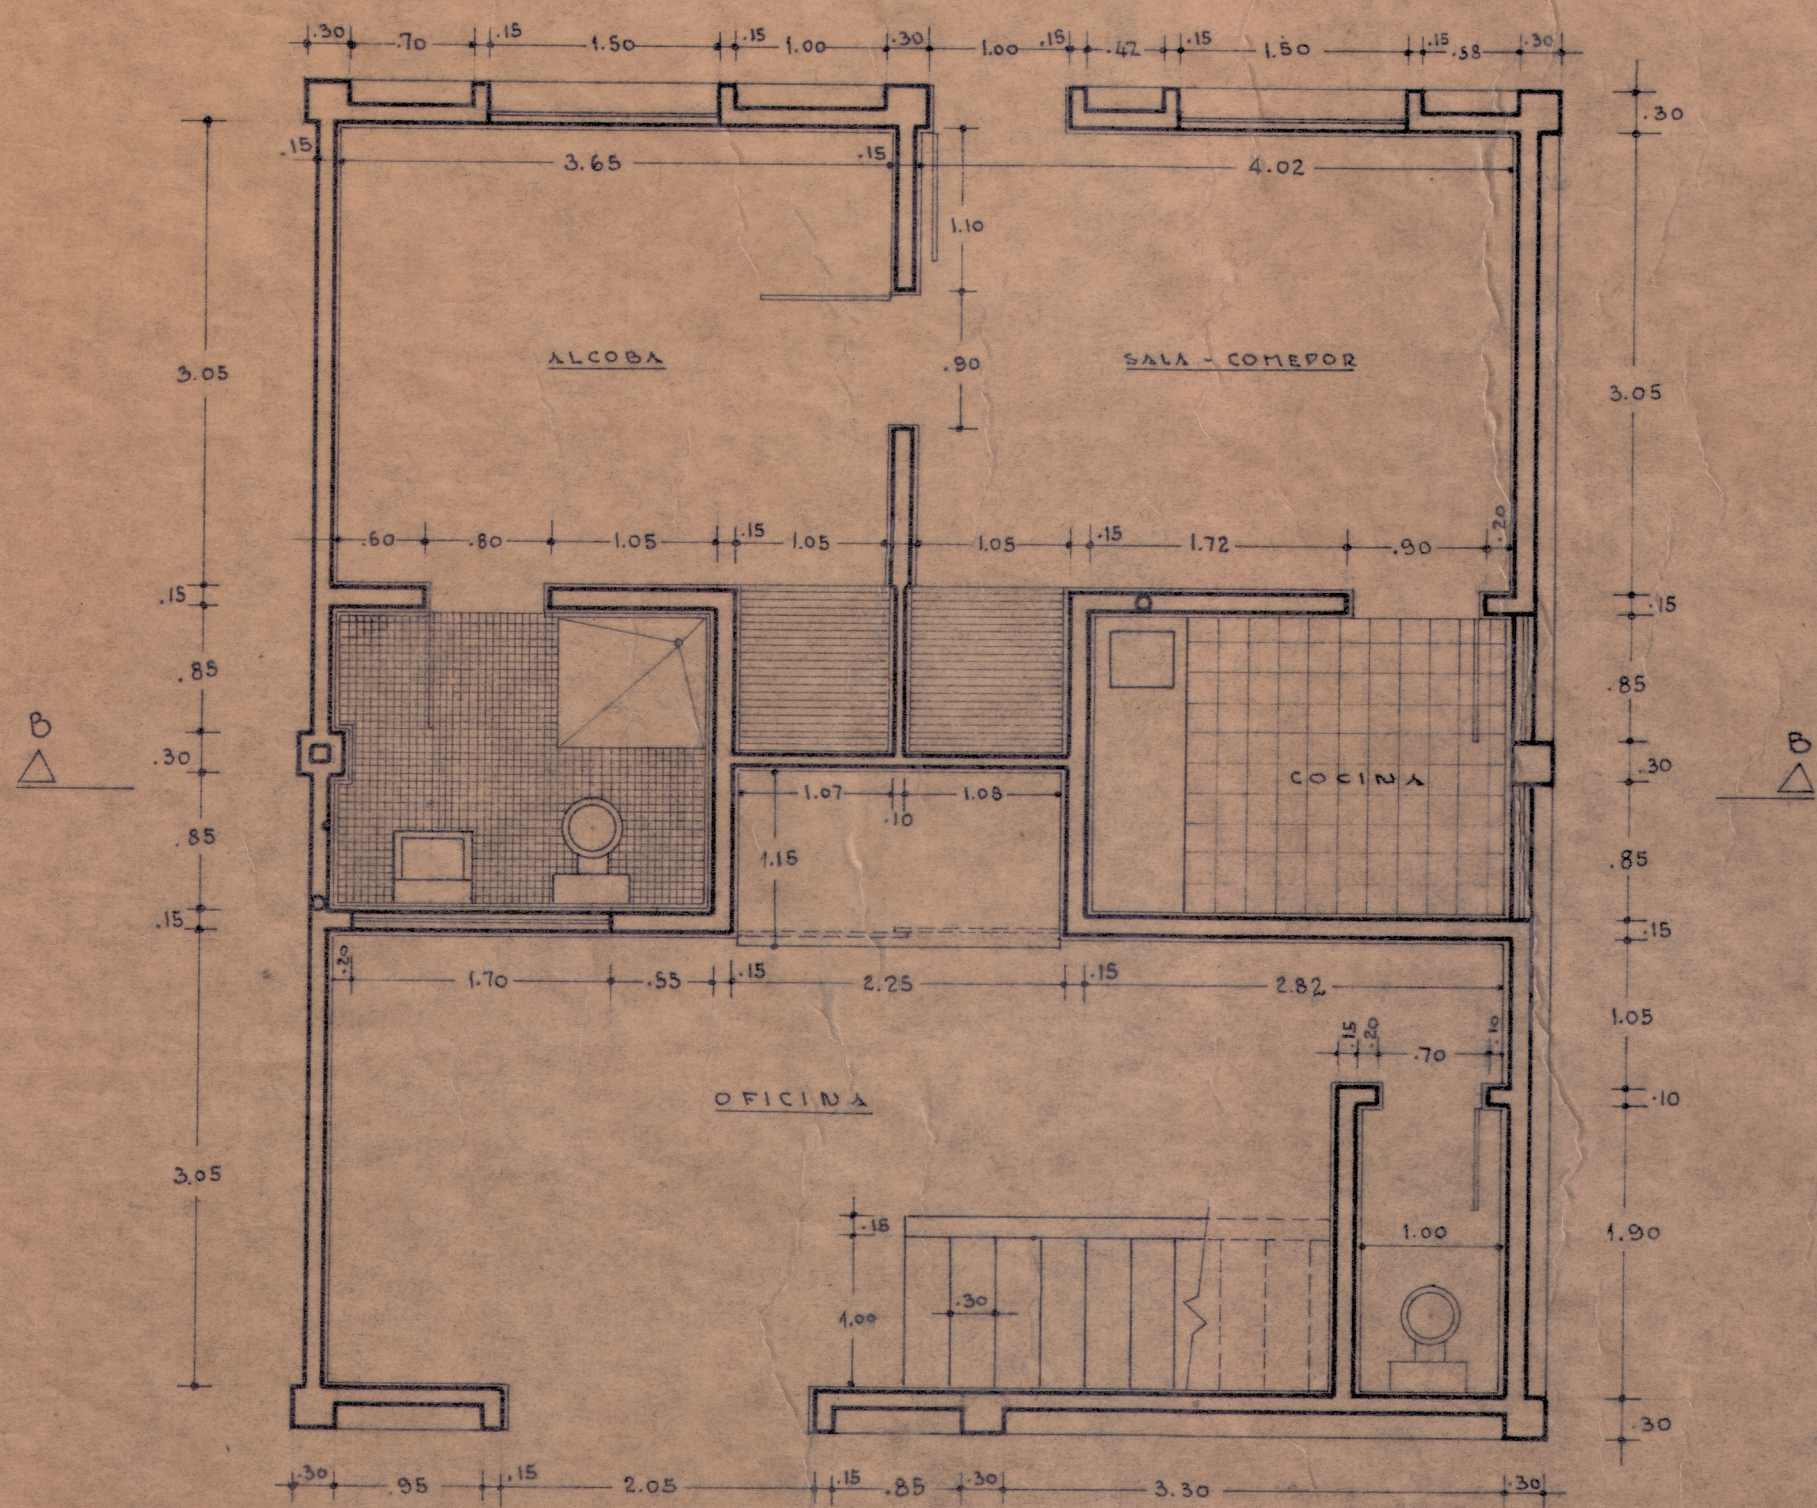

PRIMERA PLANTA

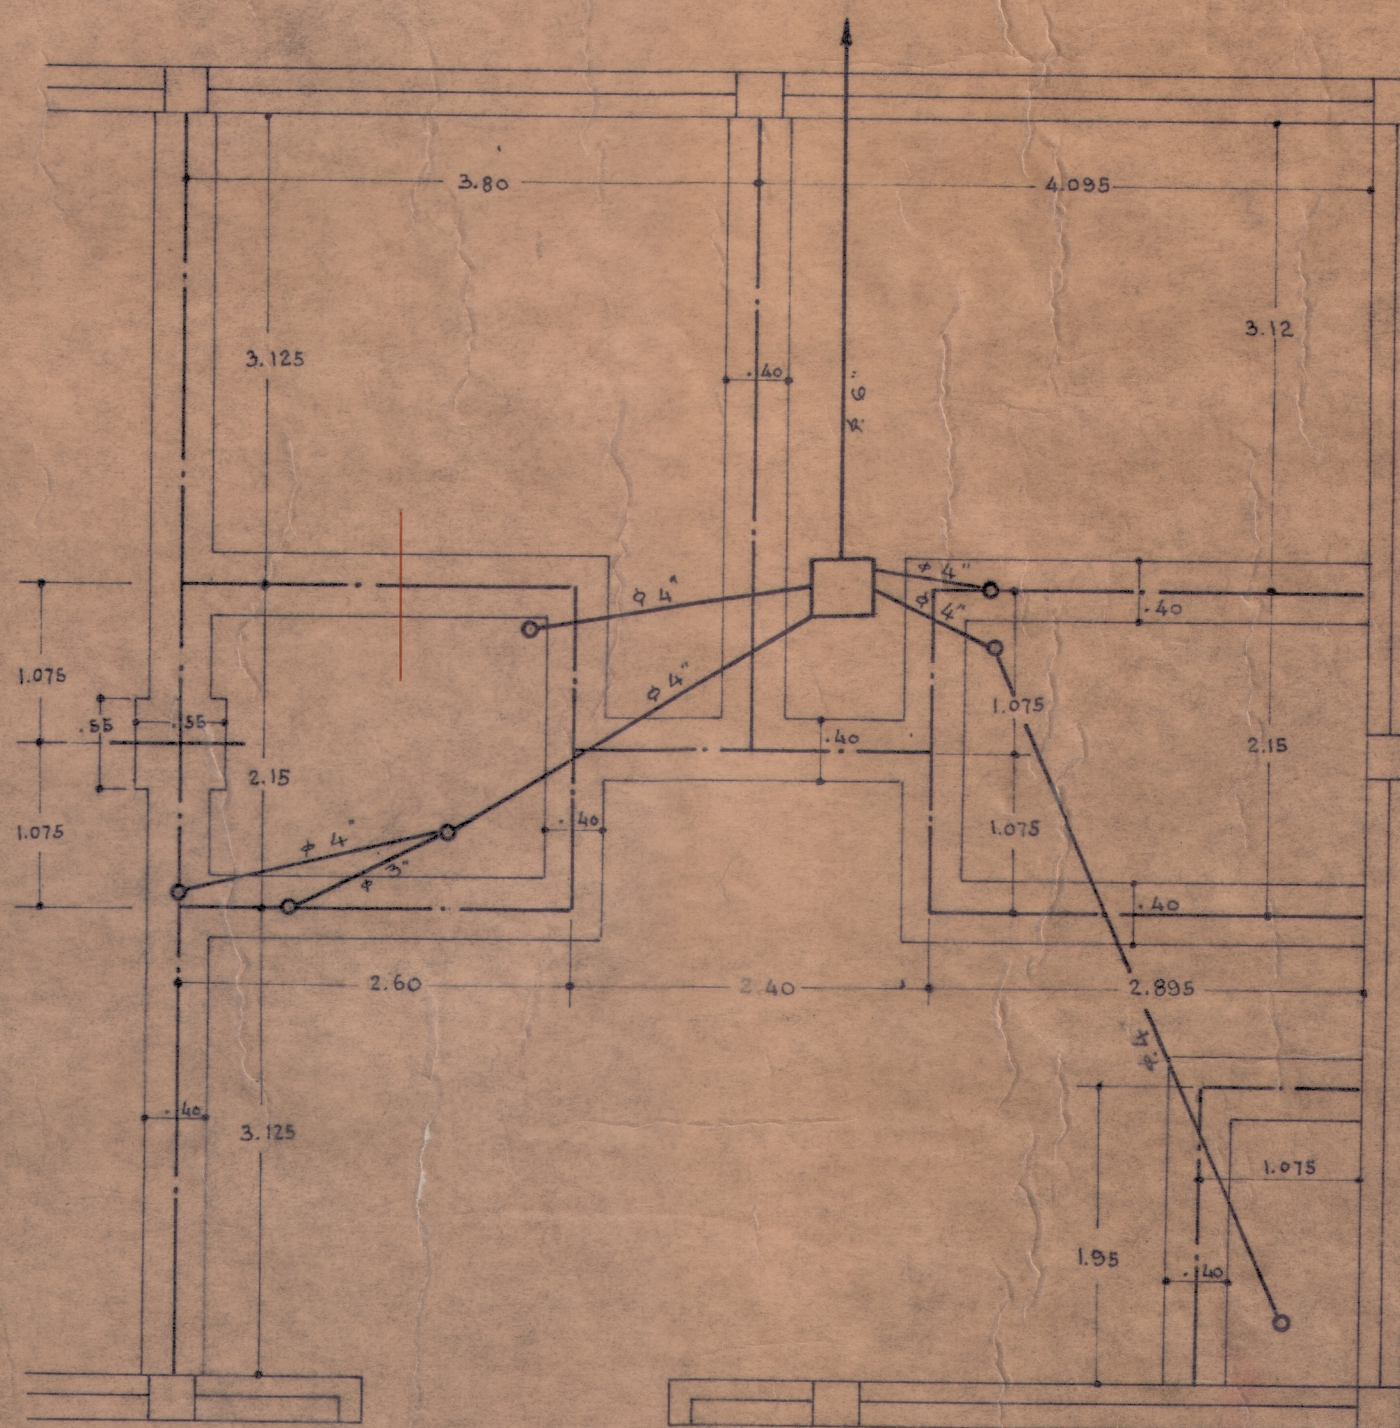

EJES CIMIENTOS Y DESAGUES