



CROQUIS DEL AREA CONSTRUIDA
 DEL HOTEL ESTACION - B/VIUDA -
 LEVANTO : H. CIFUENTES E. - ING. I.A.S.
 LEVANTAMIENTO HECHO CON CINTA DE TELA
 ESC. 1:200 D.A.G.U.A. 5 SEPT. / 52
 V.B. *Manuel Jimenez*
 JOSE D. FUENTES O. JEFE EXPLOTACION

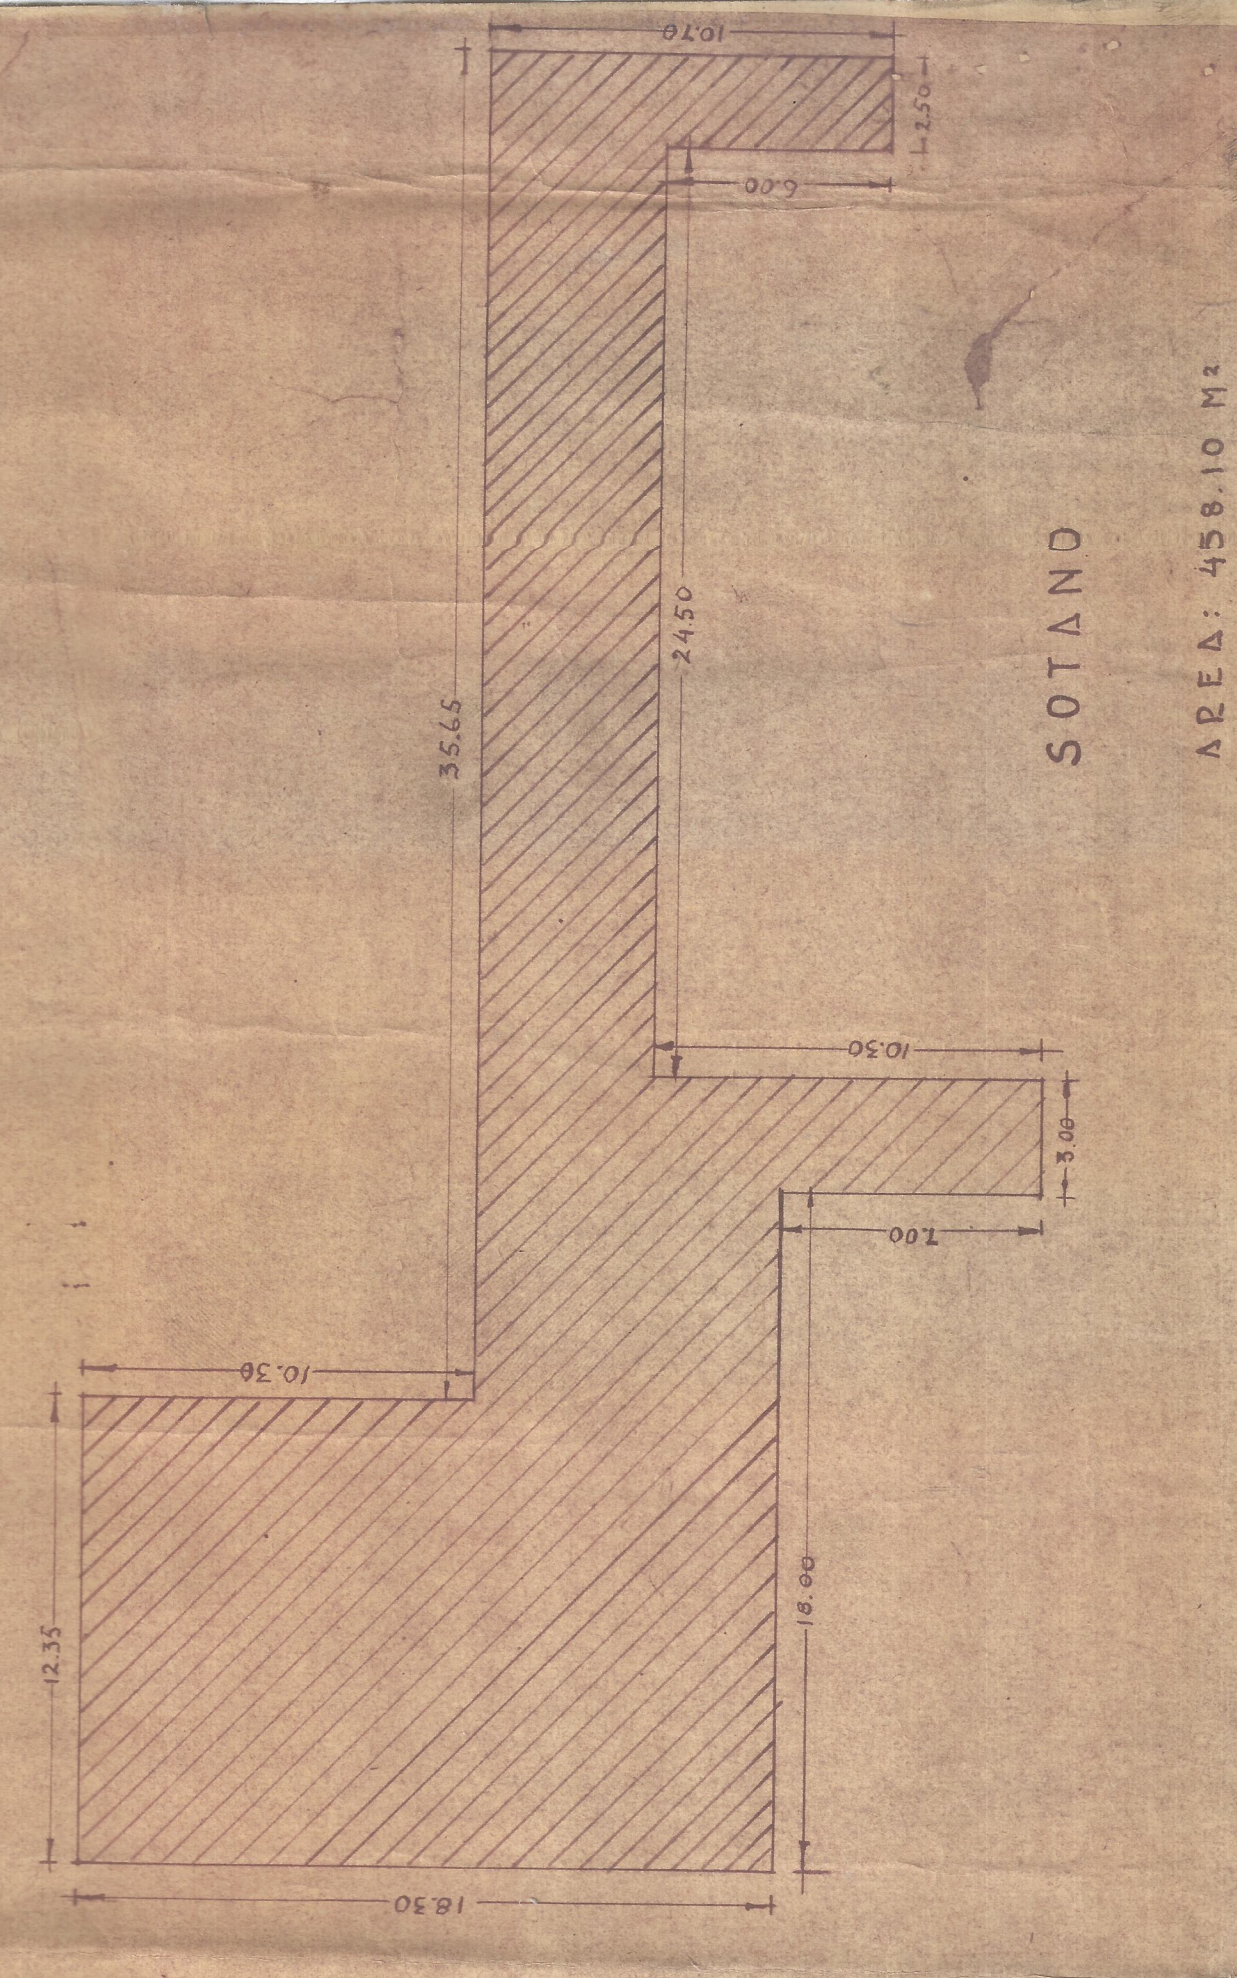

SOTANO

AREA: 458.10 M²

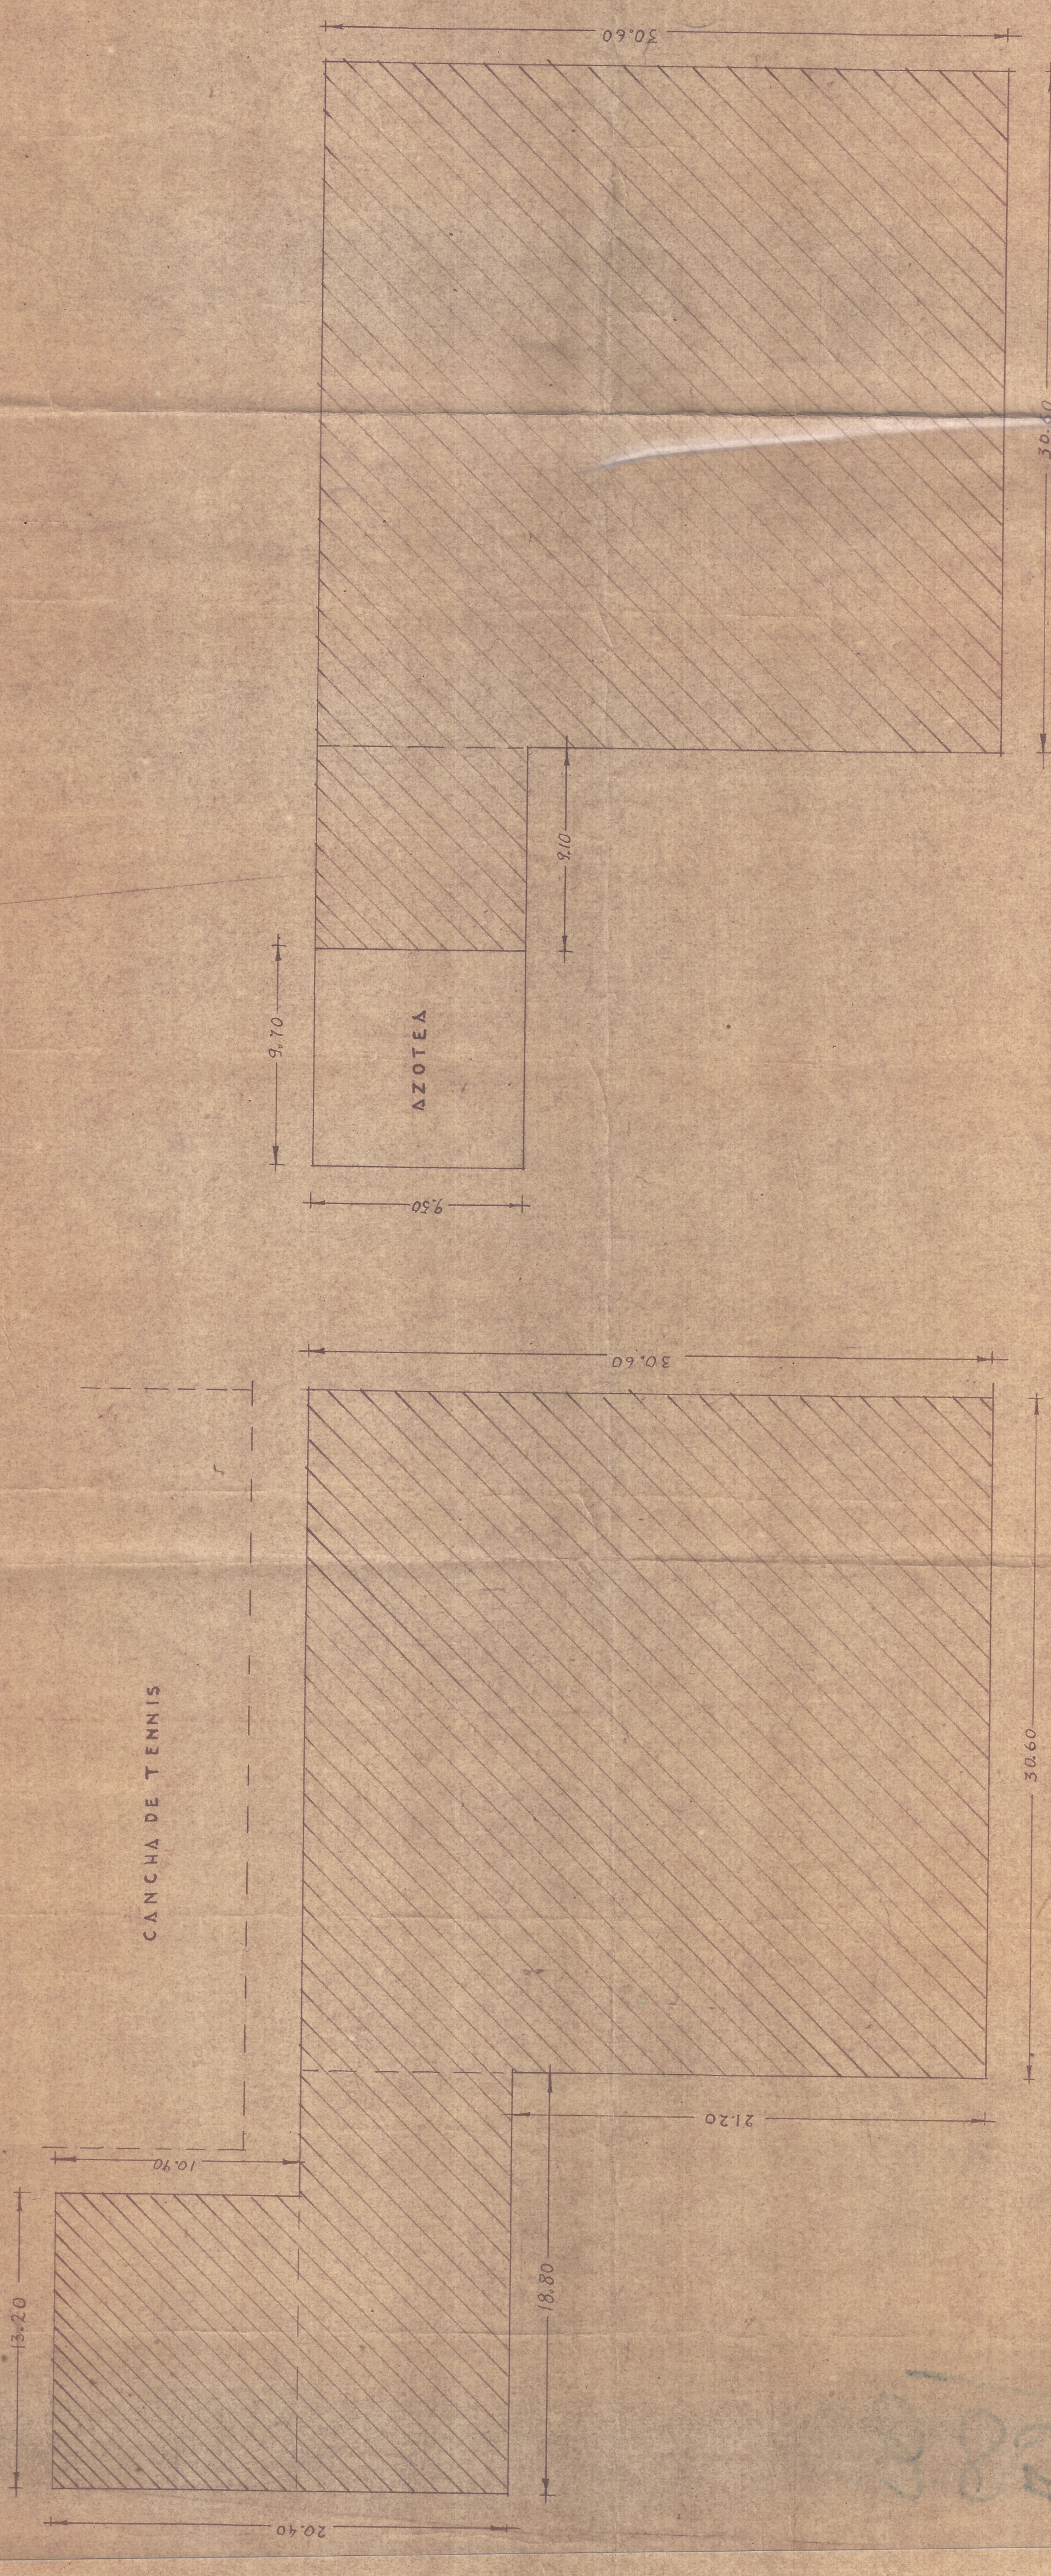


3er PISO

AREA: 1020.99 M² - AREA AZOTEA: 90.21 M²

CANCHA DE TENNIS

PISOS 1° Y 2°

AREA C/U 1258.84 M²

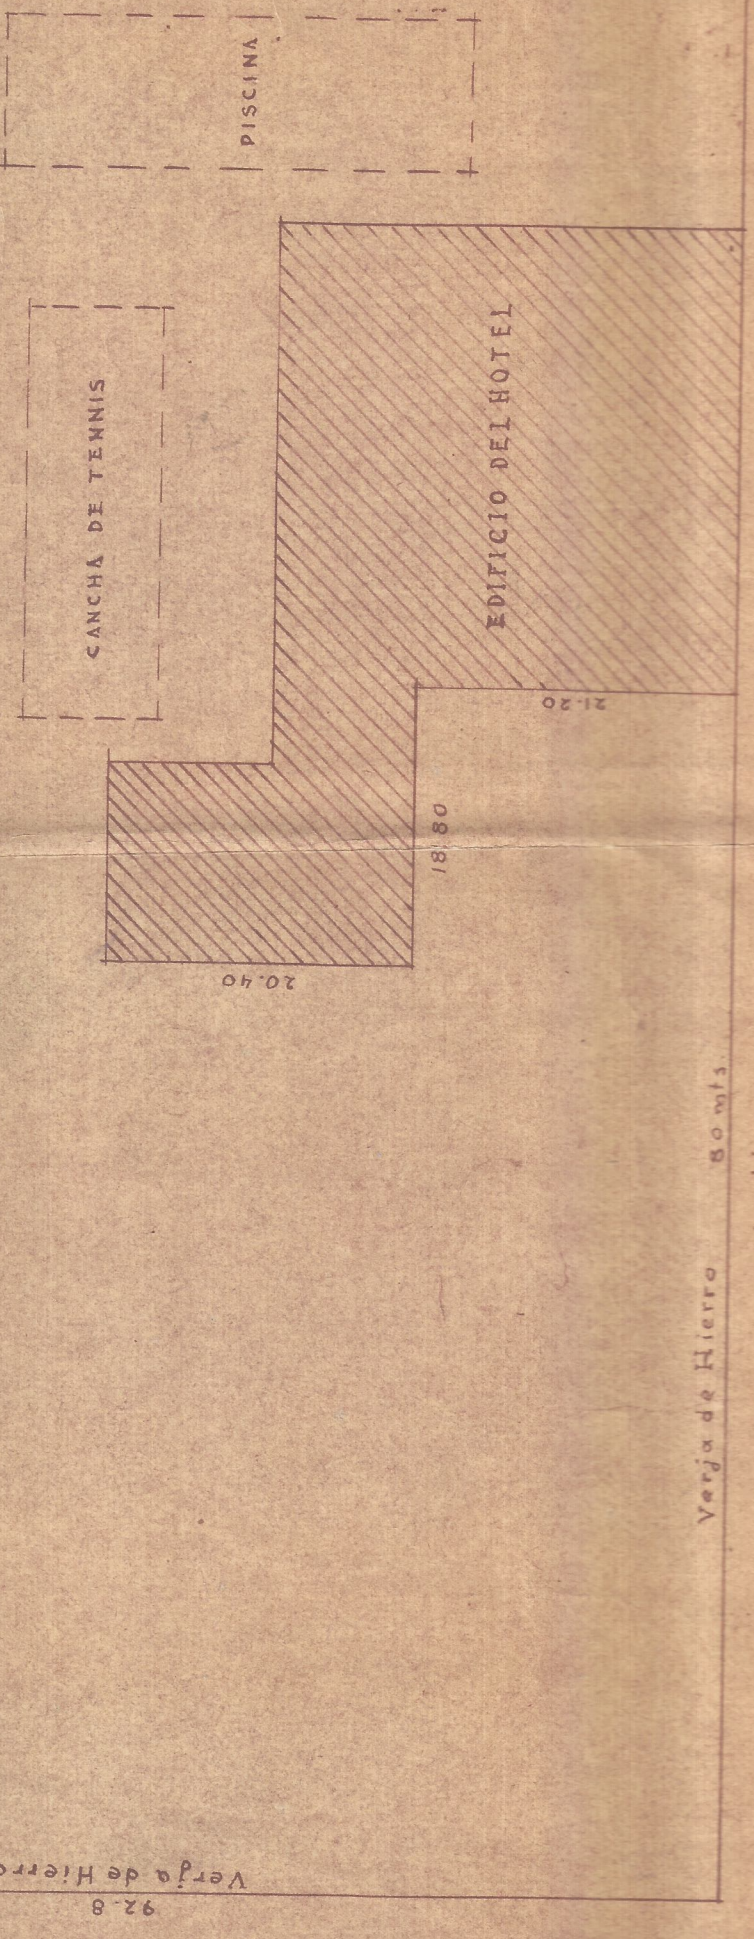

CROQUIS PATIOS H. ESTACION-B/TRA - AREA TOTAL 12719.80 M² - ESC. 1:500

Vereda de Hierro 80 mls. Vereda de Hierro 80 mls. Vereda de Hierro 80 mls.