



ESTRUCTURAS METALICAS CENO DEL PACIFICO LTDA




DIBUJO LOZANO & VASQUEZ  
CLL.13 N°12-102 TLF. 2450

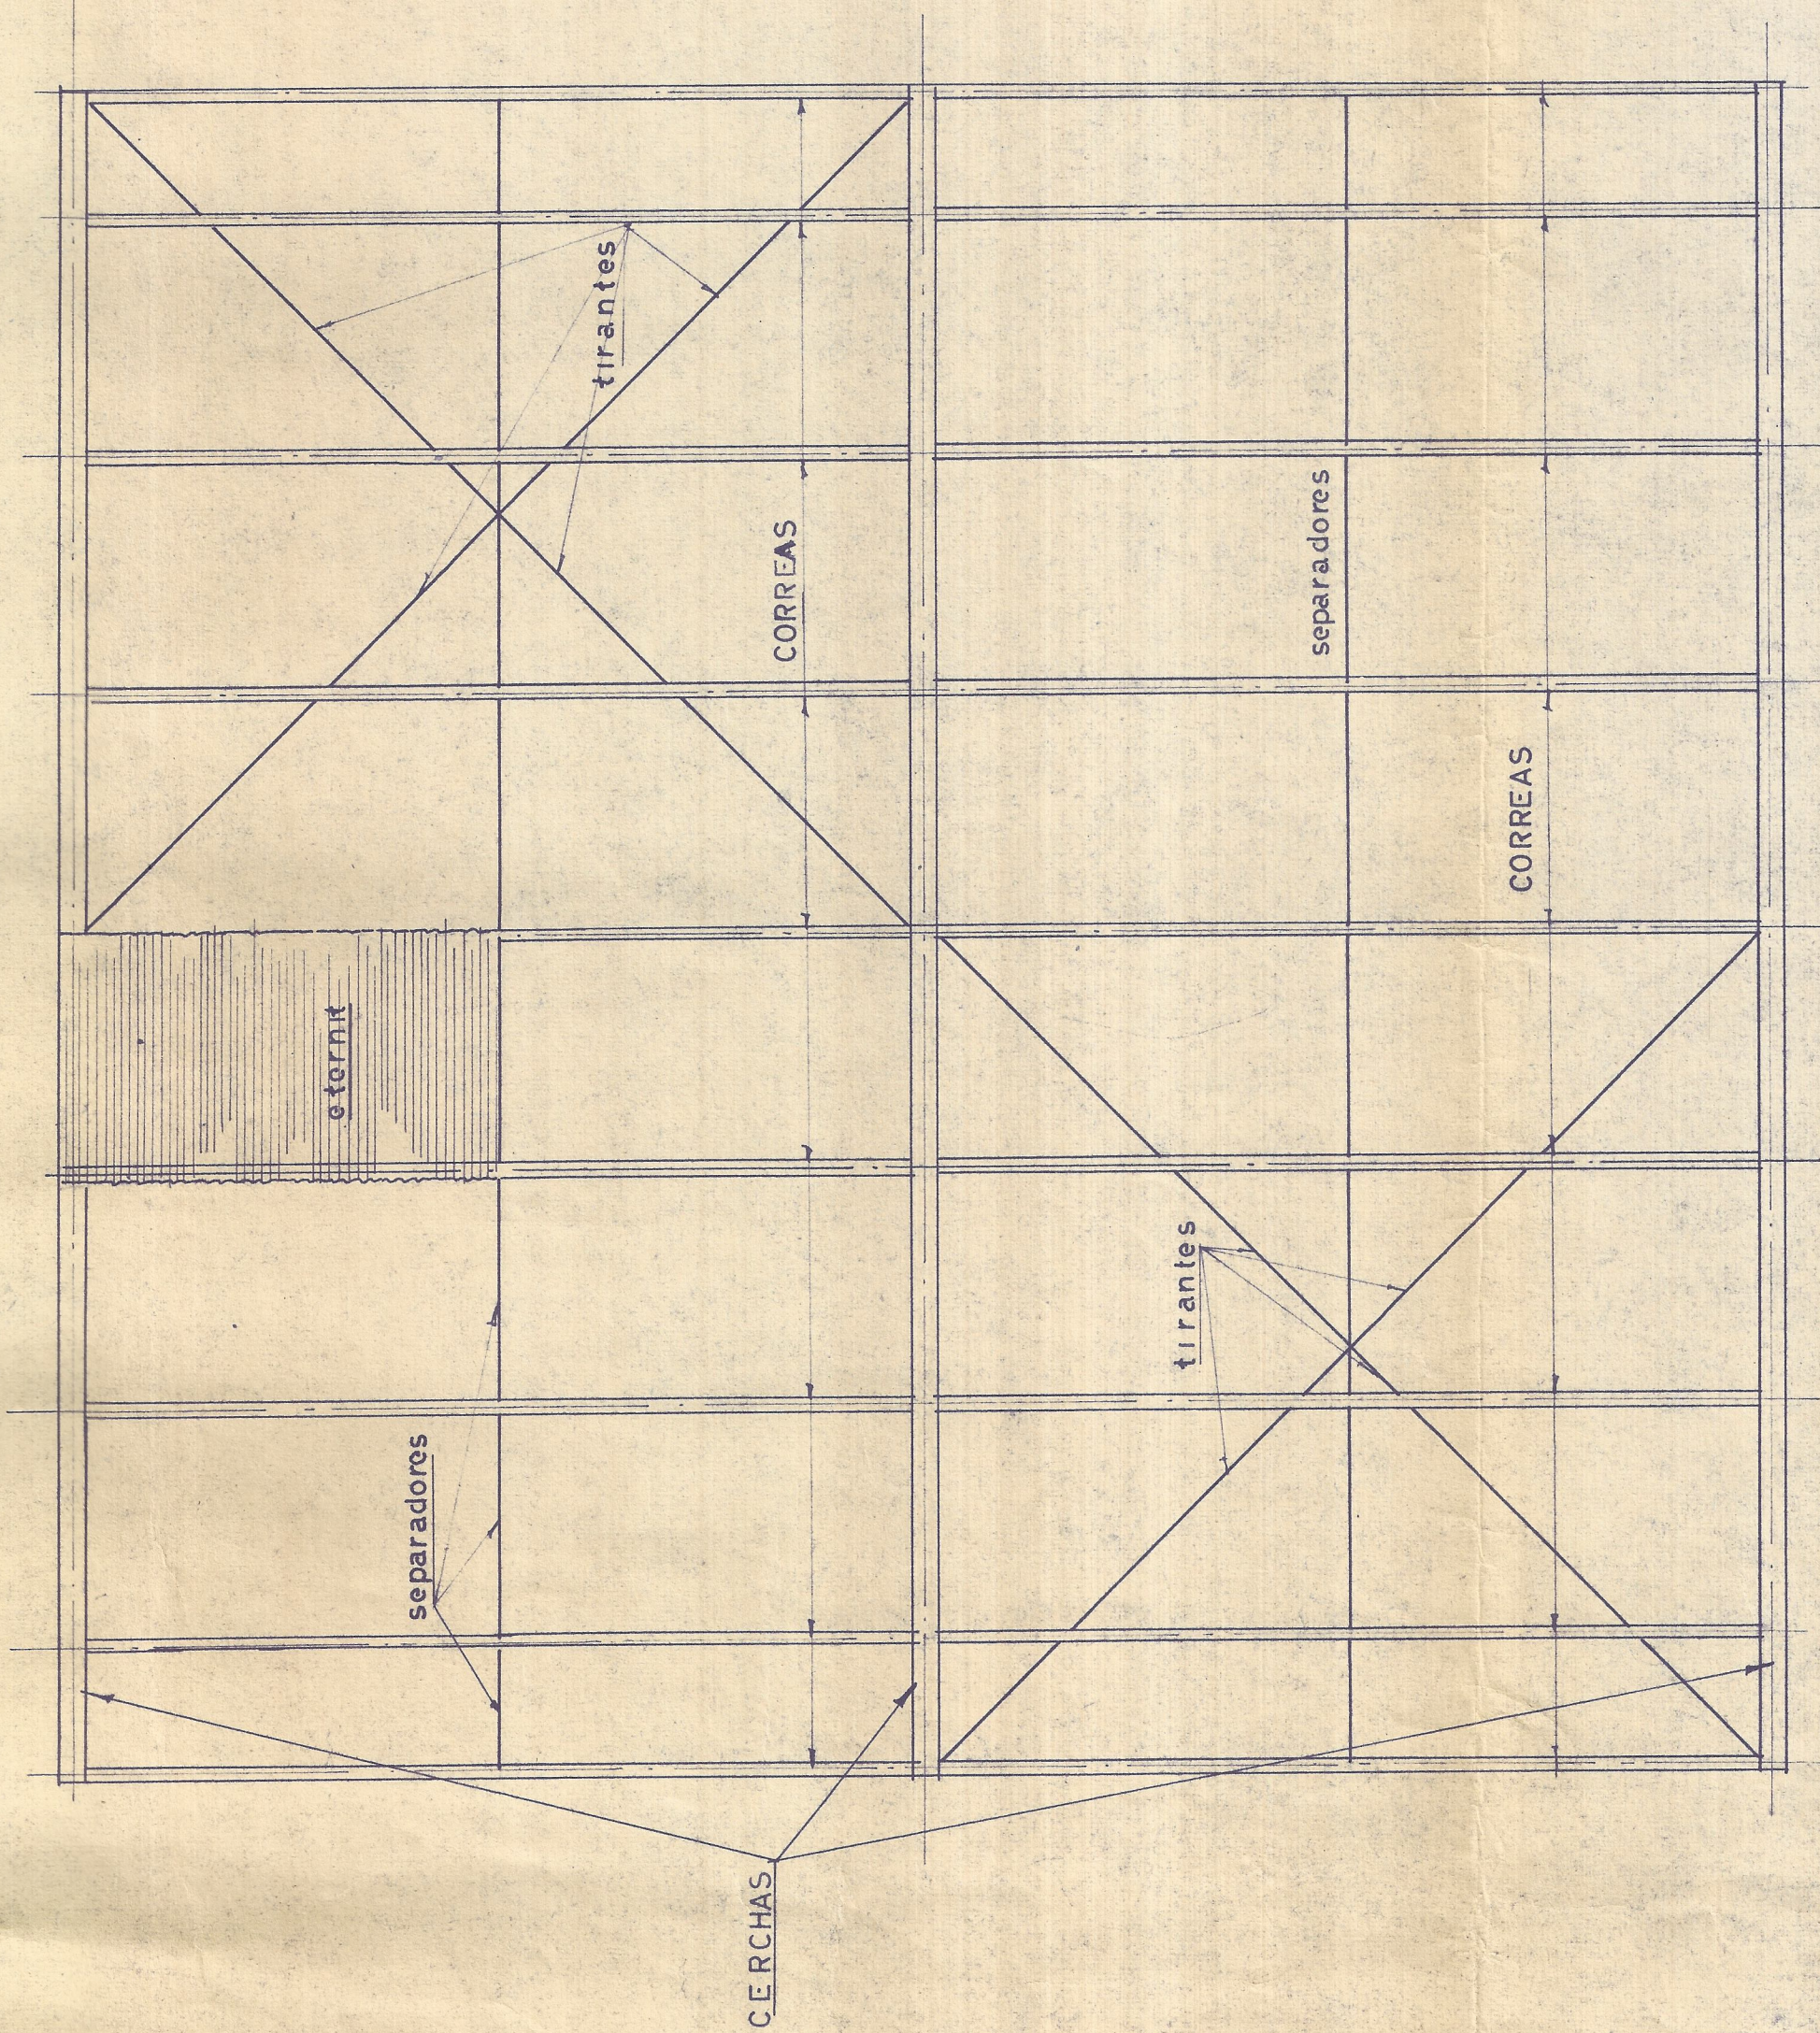

PLANTA DE LA ESTRUCTURA SCLA 1:50

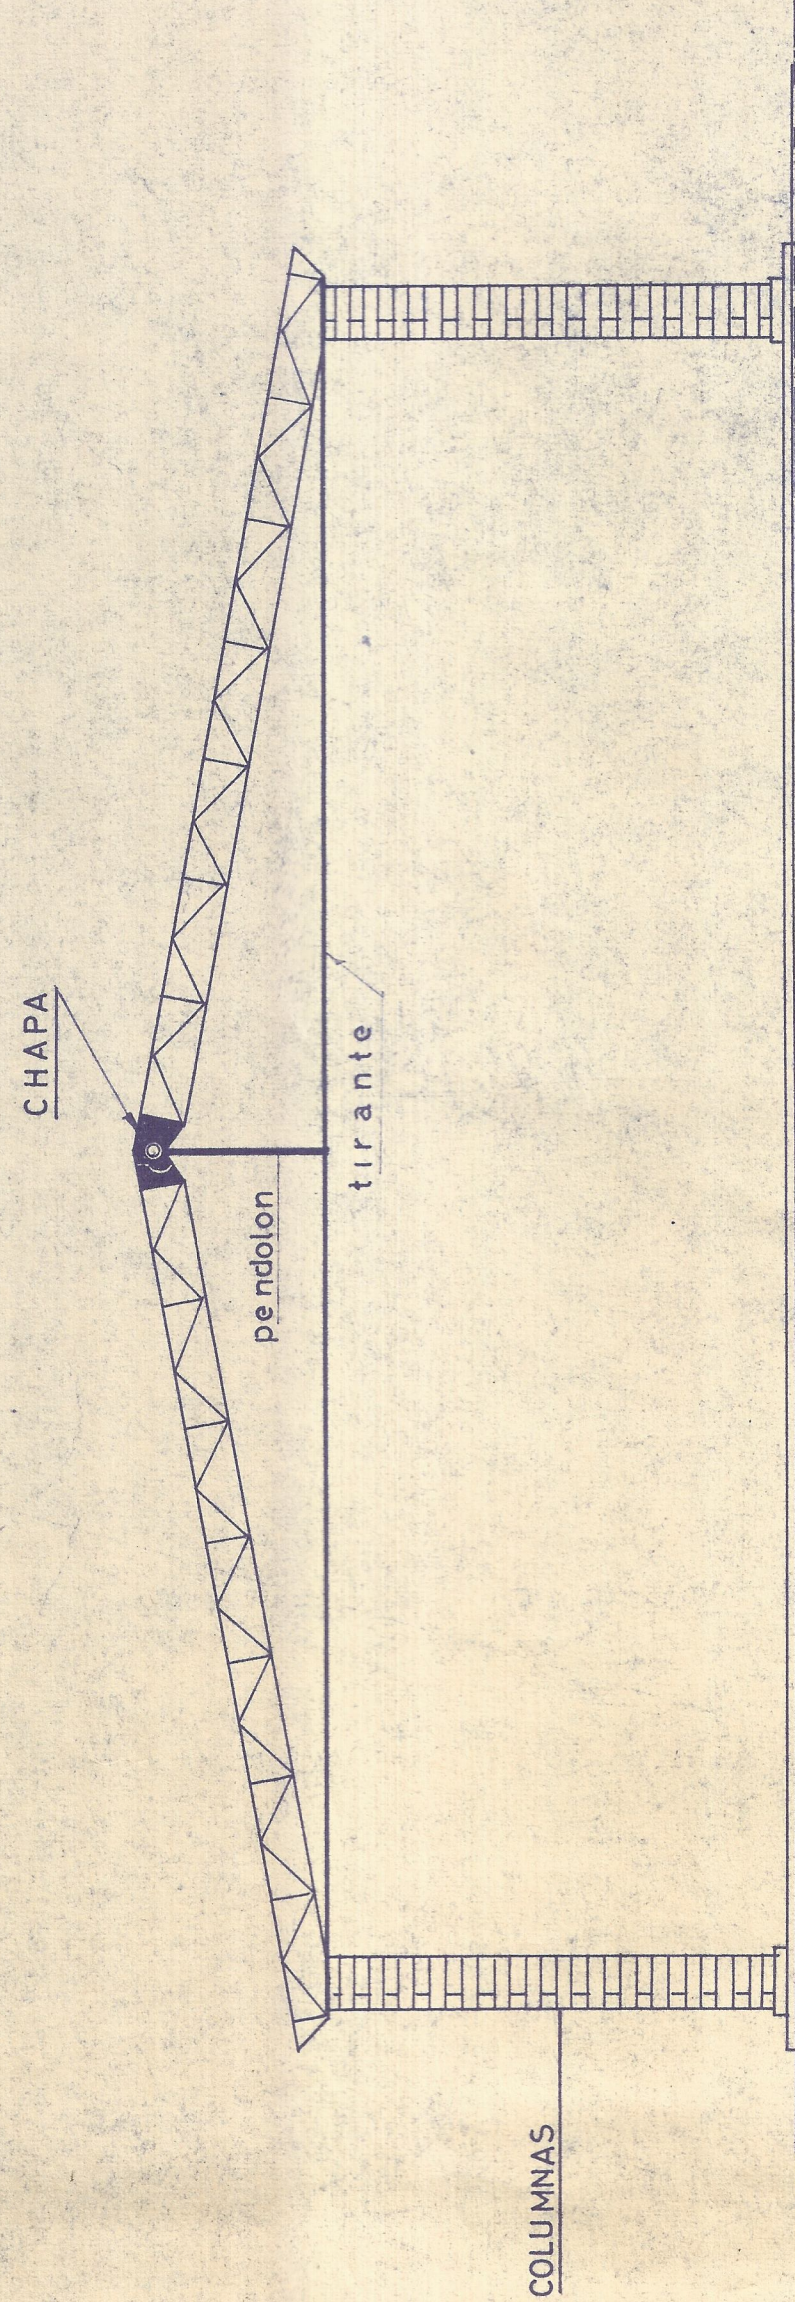

CERCHA SCLA 1:50

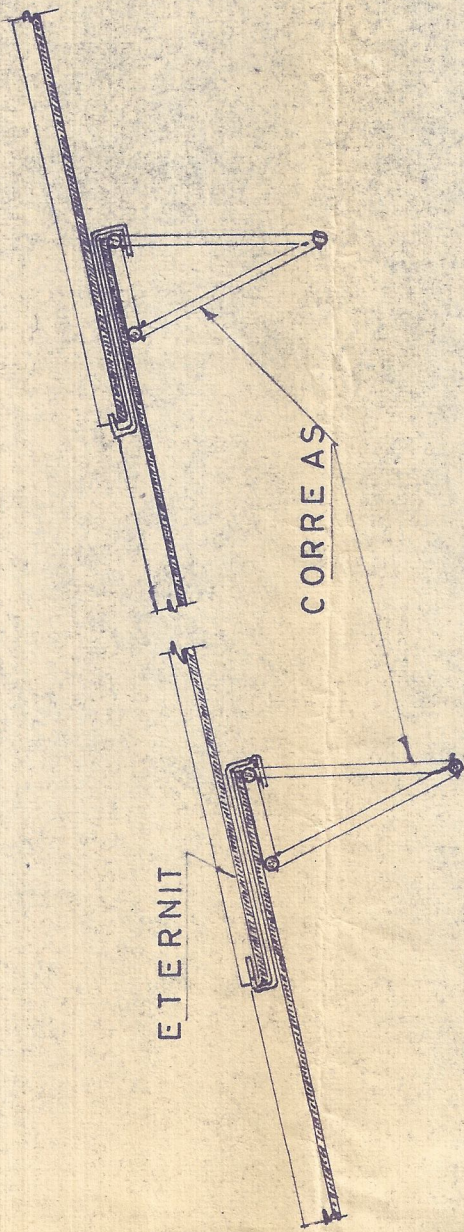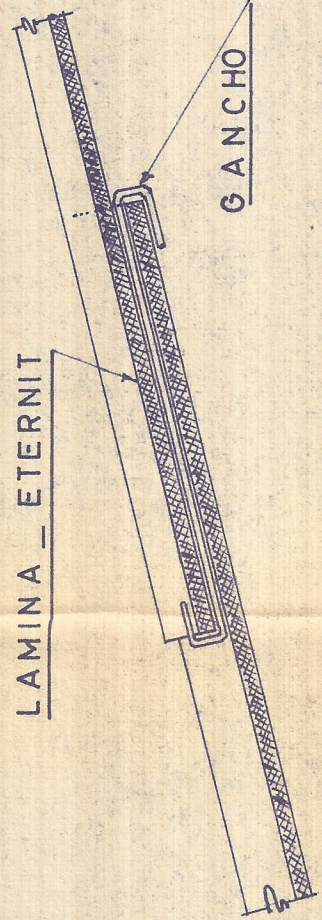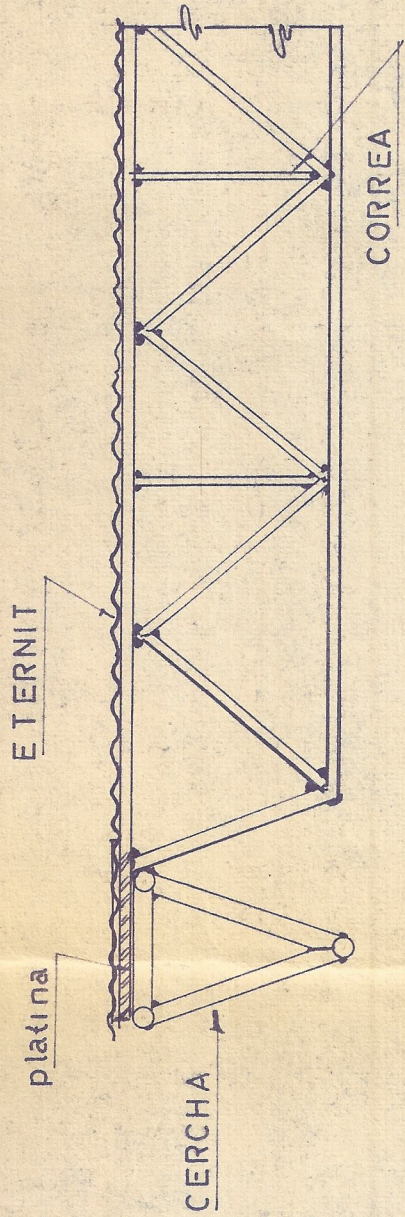

DETALLES - COMPLEMENTARIOS

