

F.C. TRONCAL DE OCCIDENTE

ZONA DEL SR.

ALFONSO BOTERO

Principia en el K.385+900 (Q. Los Chancos)
 Termina en el K.388+312 (Q. La Nona)
 Zona de 25 mts. de ancho
 Longitud de zona: 2 4/2 mts.

Area ABCD " 1150.00 m²

" COEF " 1391.90 "

" EFGH " 375.00 "

" GHIJ " 3639.91 "

Suma= 6556.81

Area zona restante = 60300.00

Total 66856.81 m²

Esc. 1:10000 Julio de 1939

Copia *[Signature]*


R. Cauca

K.385+900

Q. Los Chancos

Colindante Sr. Carlos Botero

K 387

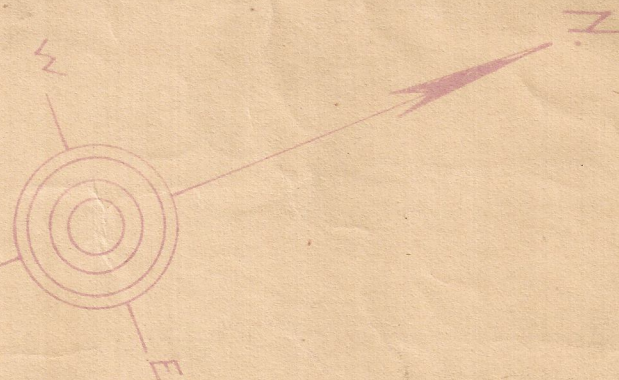

Colindante Sr. Antonio Estrada

K 388

K.388+312

Detalle del triángulo
Escala 1:2000

