


Colindante.
Dr. Alejandro Hoyos Robledo

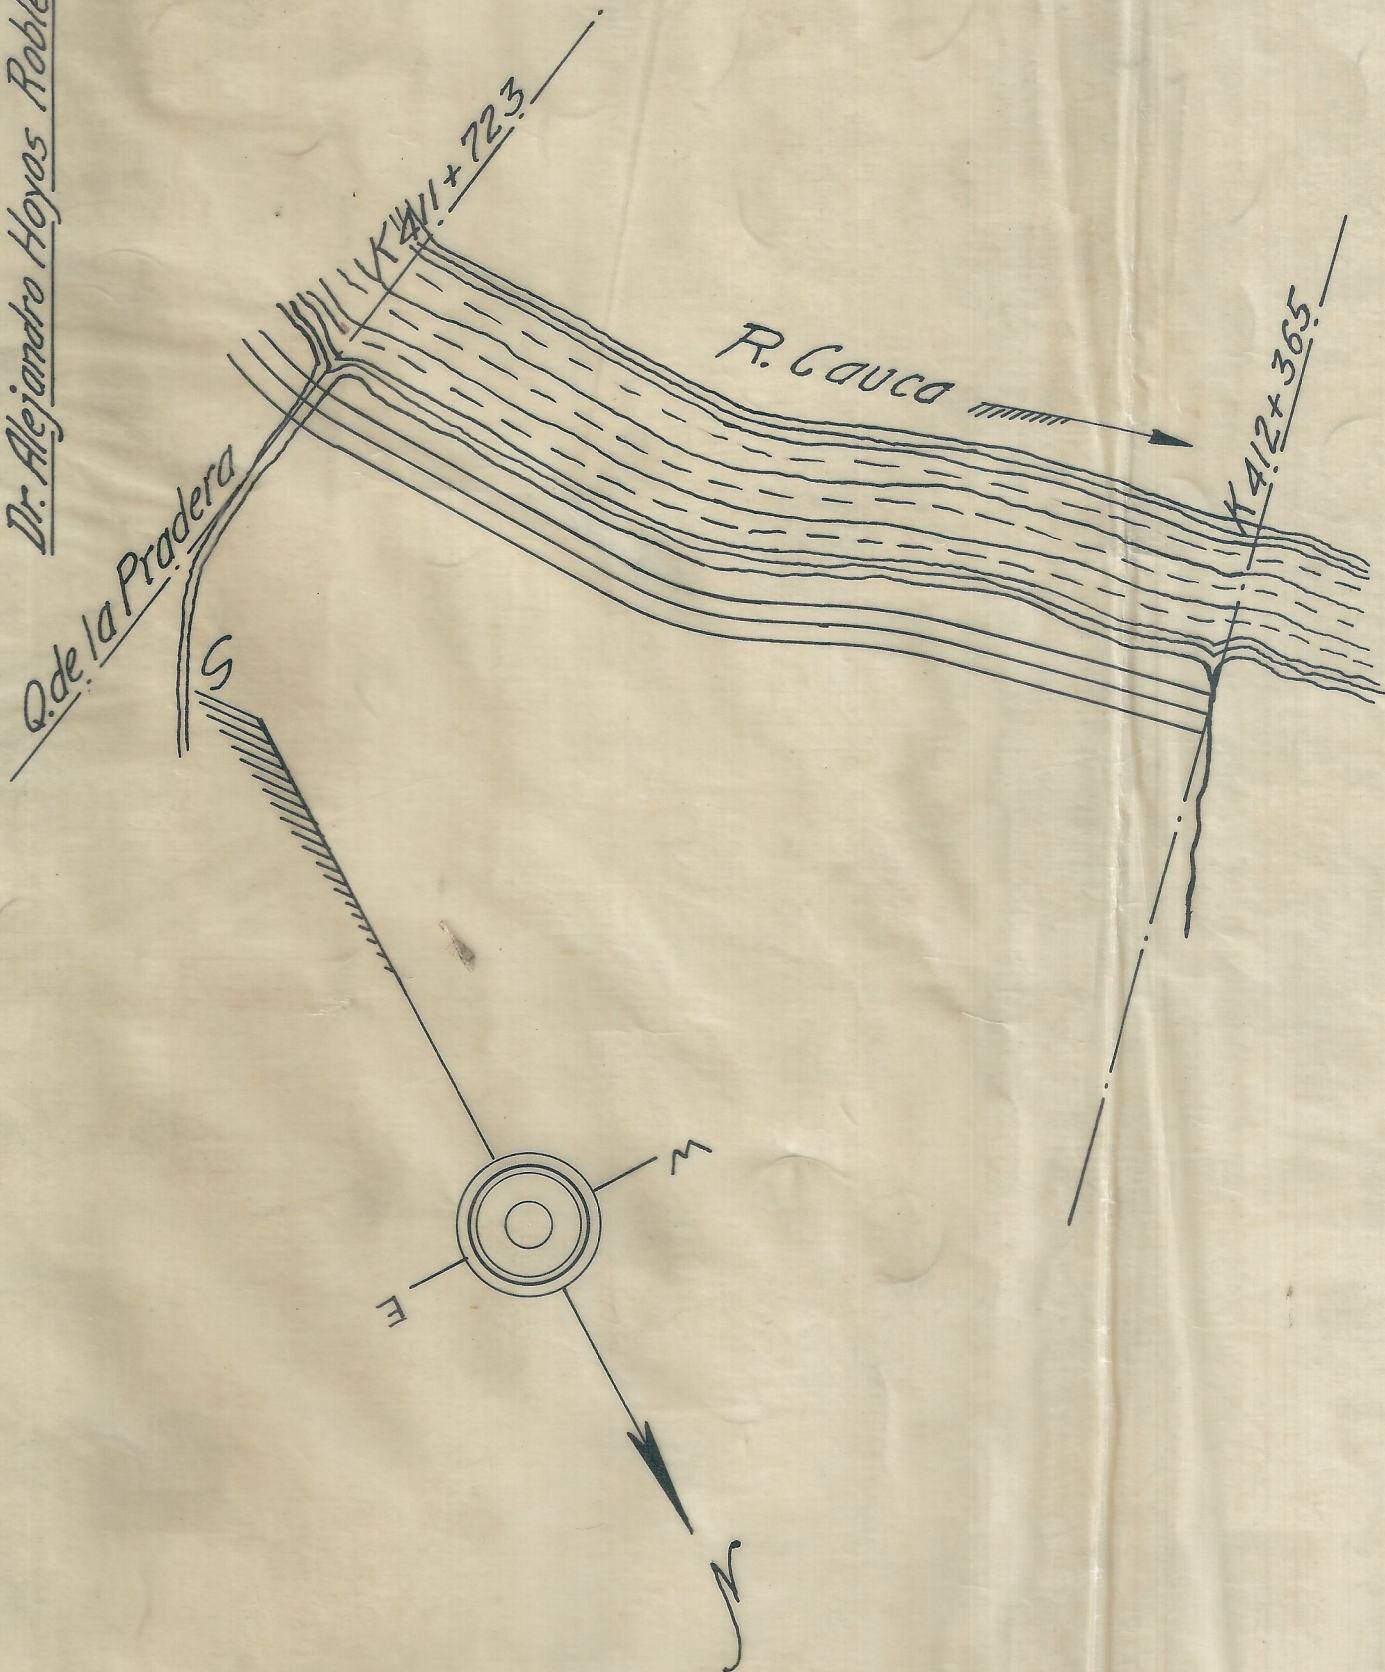

Colindante. Sr. Luis Correa

F.C. TRONCAL DE OCCIDENTE
ZONA DEL SR.
MARCO A. QUINTERO

Principia en el K 411 + 723 (Q. de la Pradera)
Termina en el K 412 + 365
Zona de 25 mts. de ancho
Longitud de zona- 642 mts.
Superficie: $642 \times 25 = 16.050 \text{ m}^2$

Escala 1:5000 Julio de 1939

Copia

[Signature]