


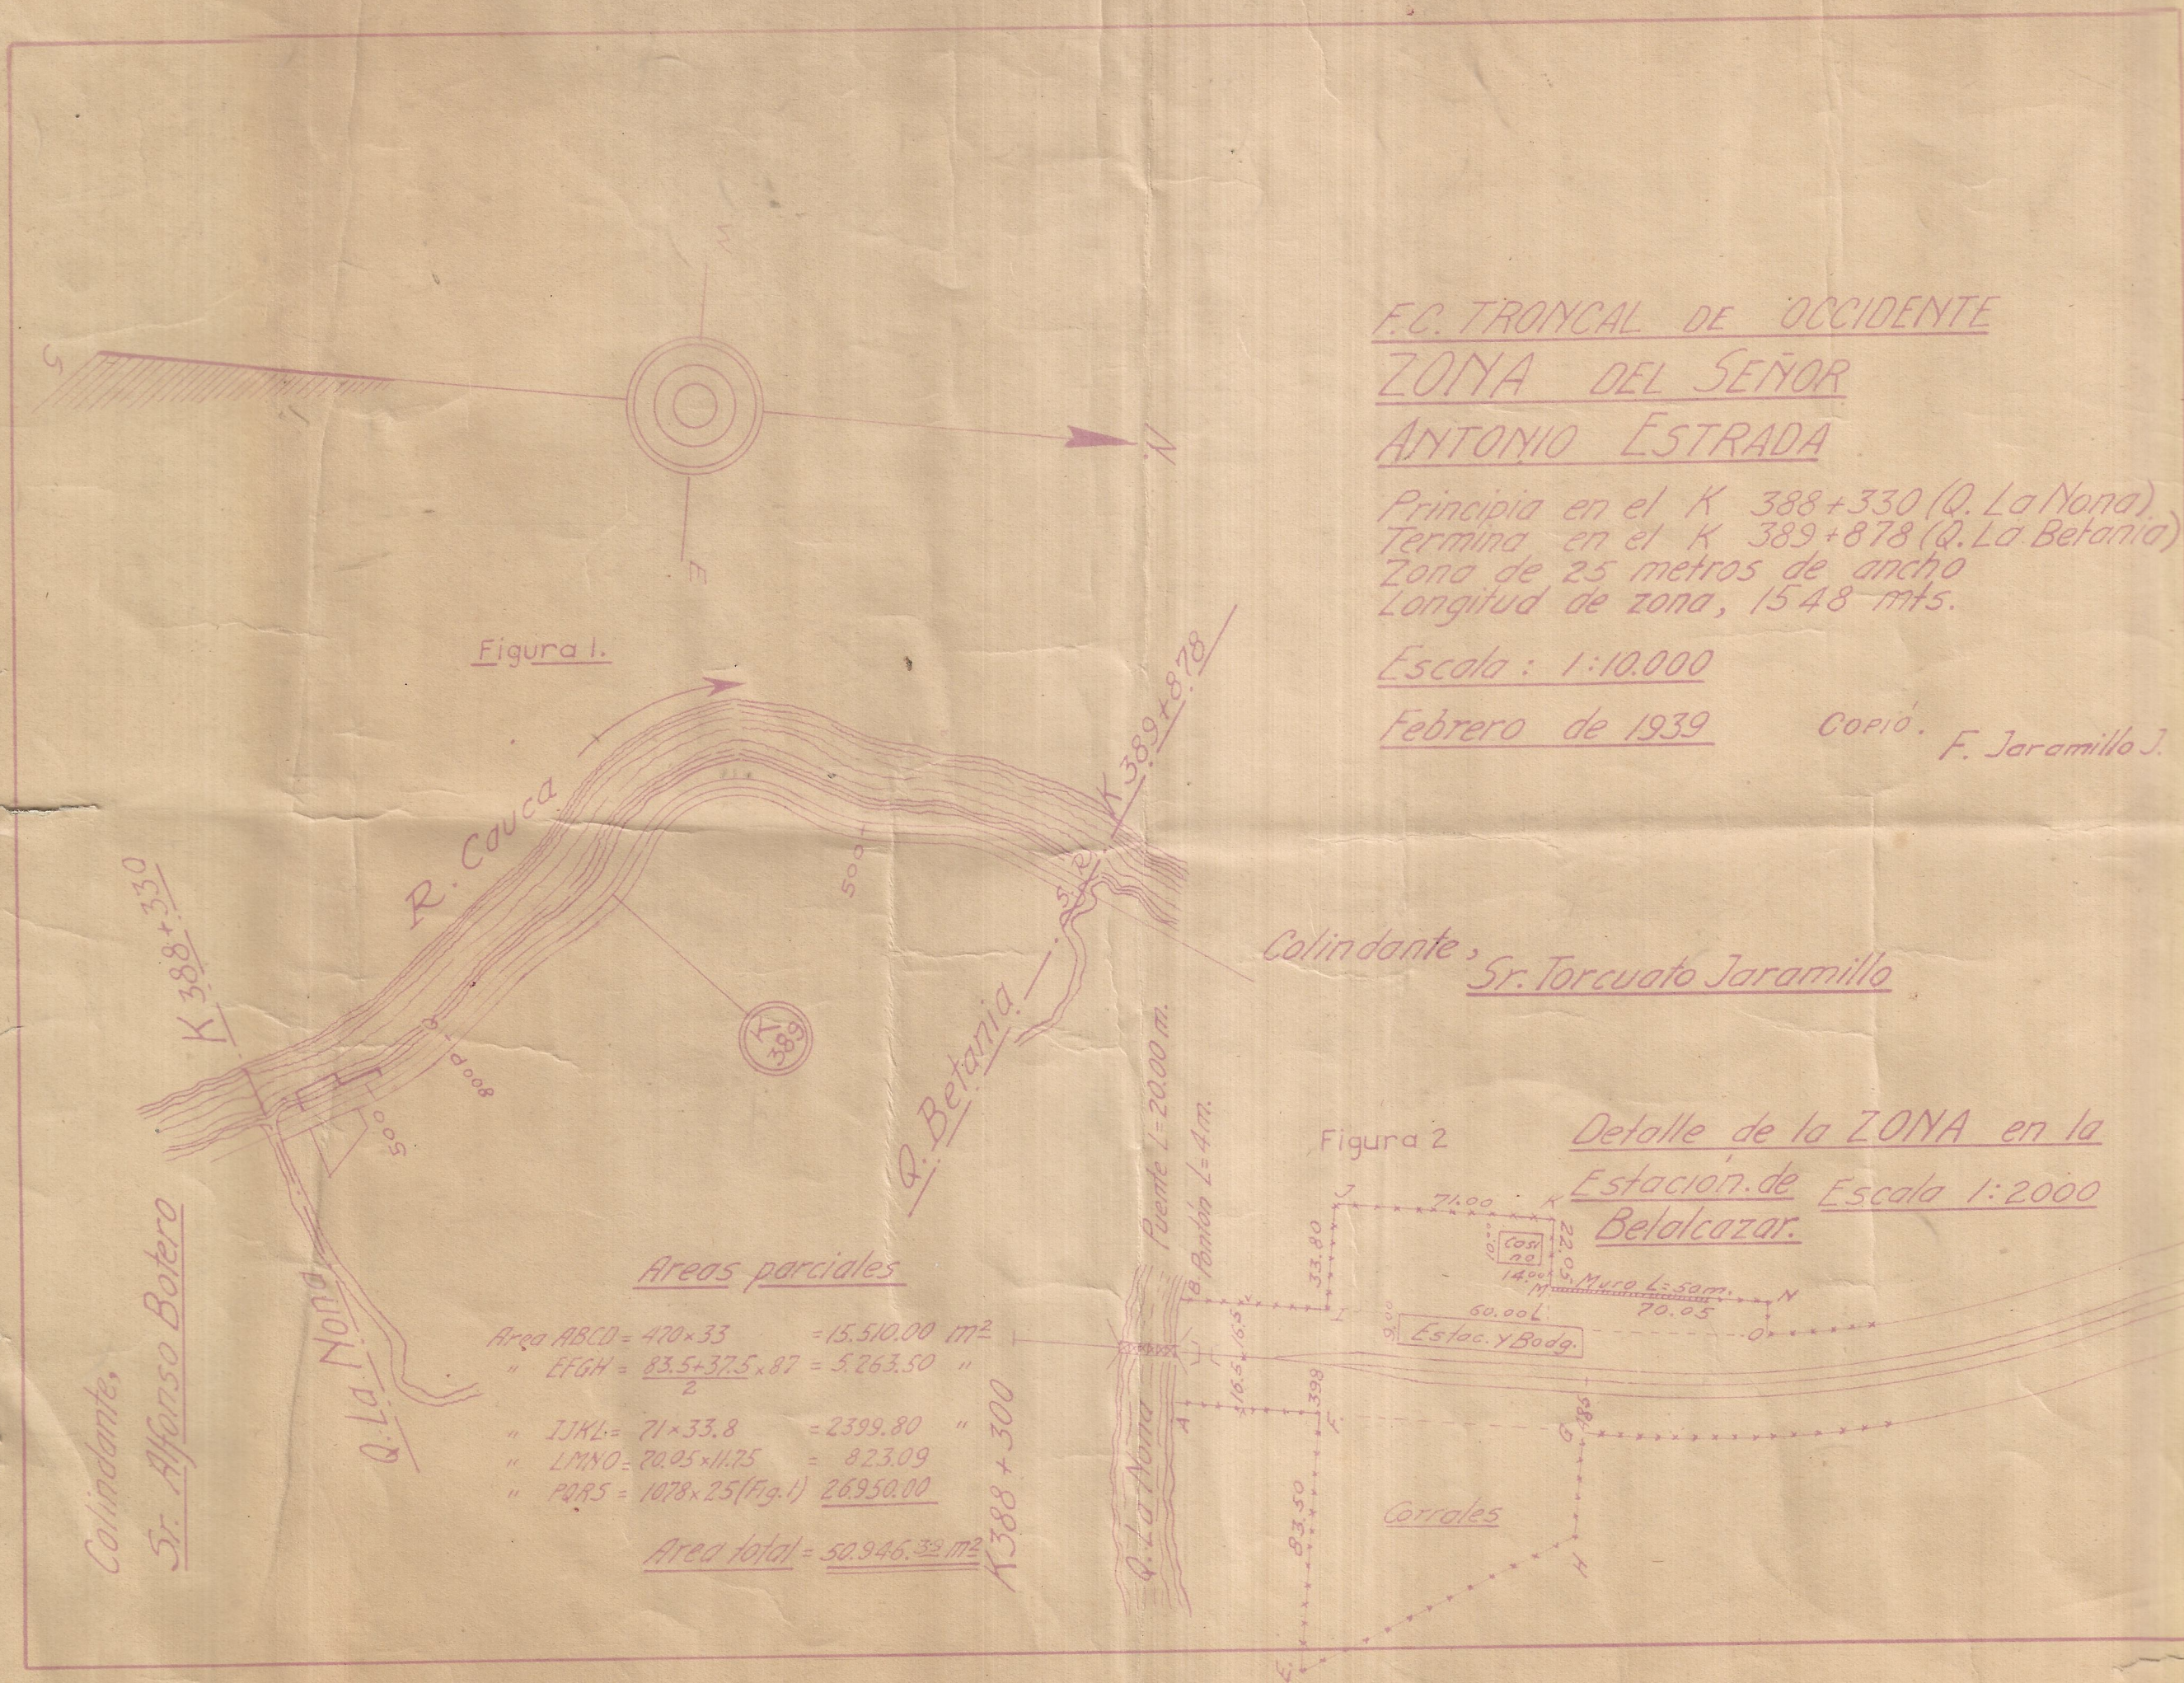

F.C. TRONCAL DE OCCIDENTE
ZONA DEL SEÑOR
ANTONIO ESTRADA

Principia en el K 388+330 (Q. La Nona).
 Termina en el K 389+878 (Q. La Betania).
 Zona de 25 metros de ancho.
 Longitud de zona, 1548 mts.

Escala: 1:10,000

Febrero de 1939

Copia. F. Jaramillo J.

Colindante Sr. Torcuato Jaramillo

Colindante Sr. Alfonso Botero

Detalle de la ZONA en la
Estacion de Escala 1:2000
Belalcazar.

Corrales