


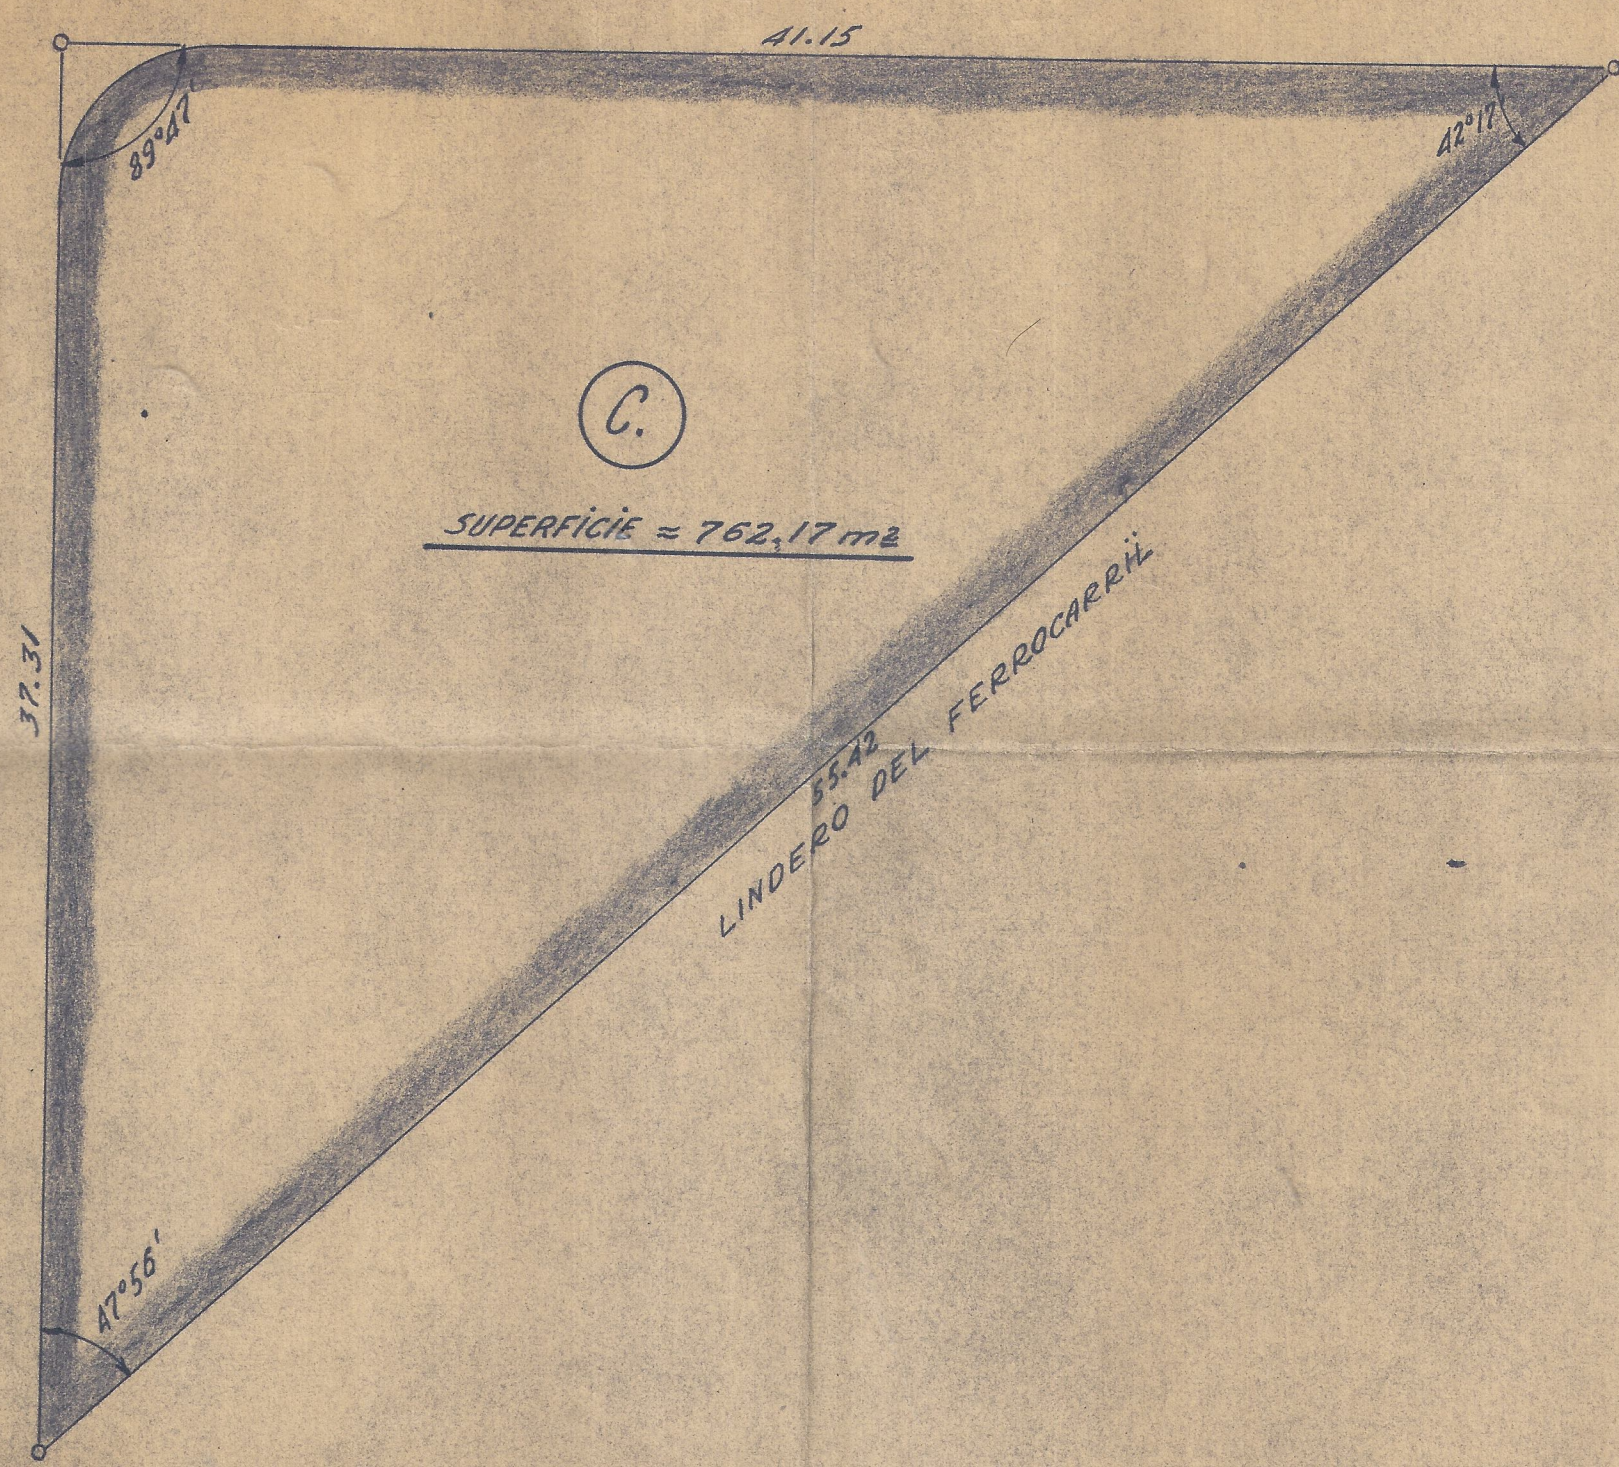

NUEVA ESTACION DE CALI
LOTE DE LOS SRES. BORREROS.
MANZANA D.D.2-E.E.2
ESCALA 1/200