
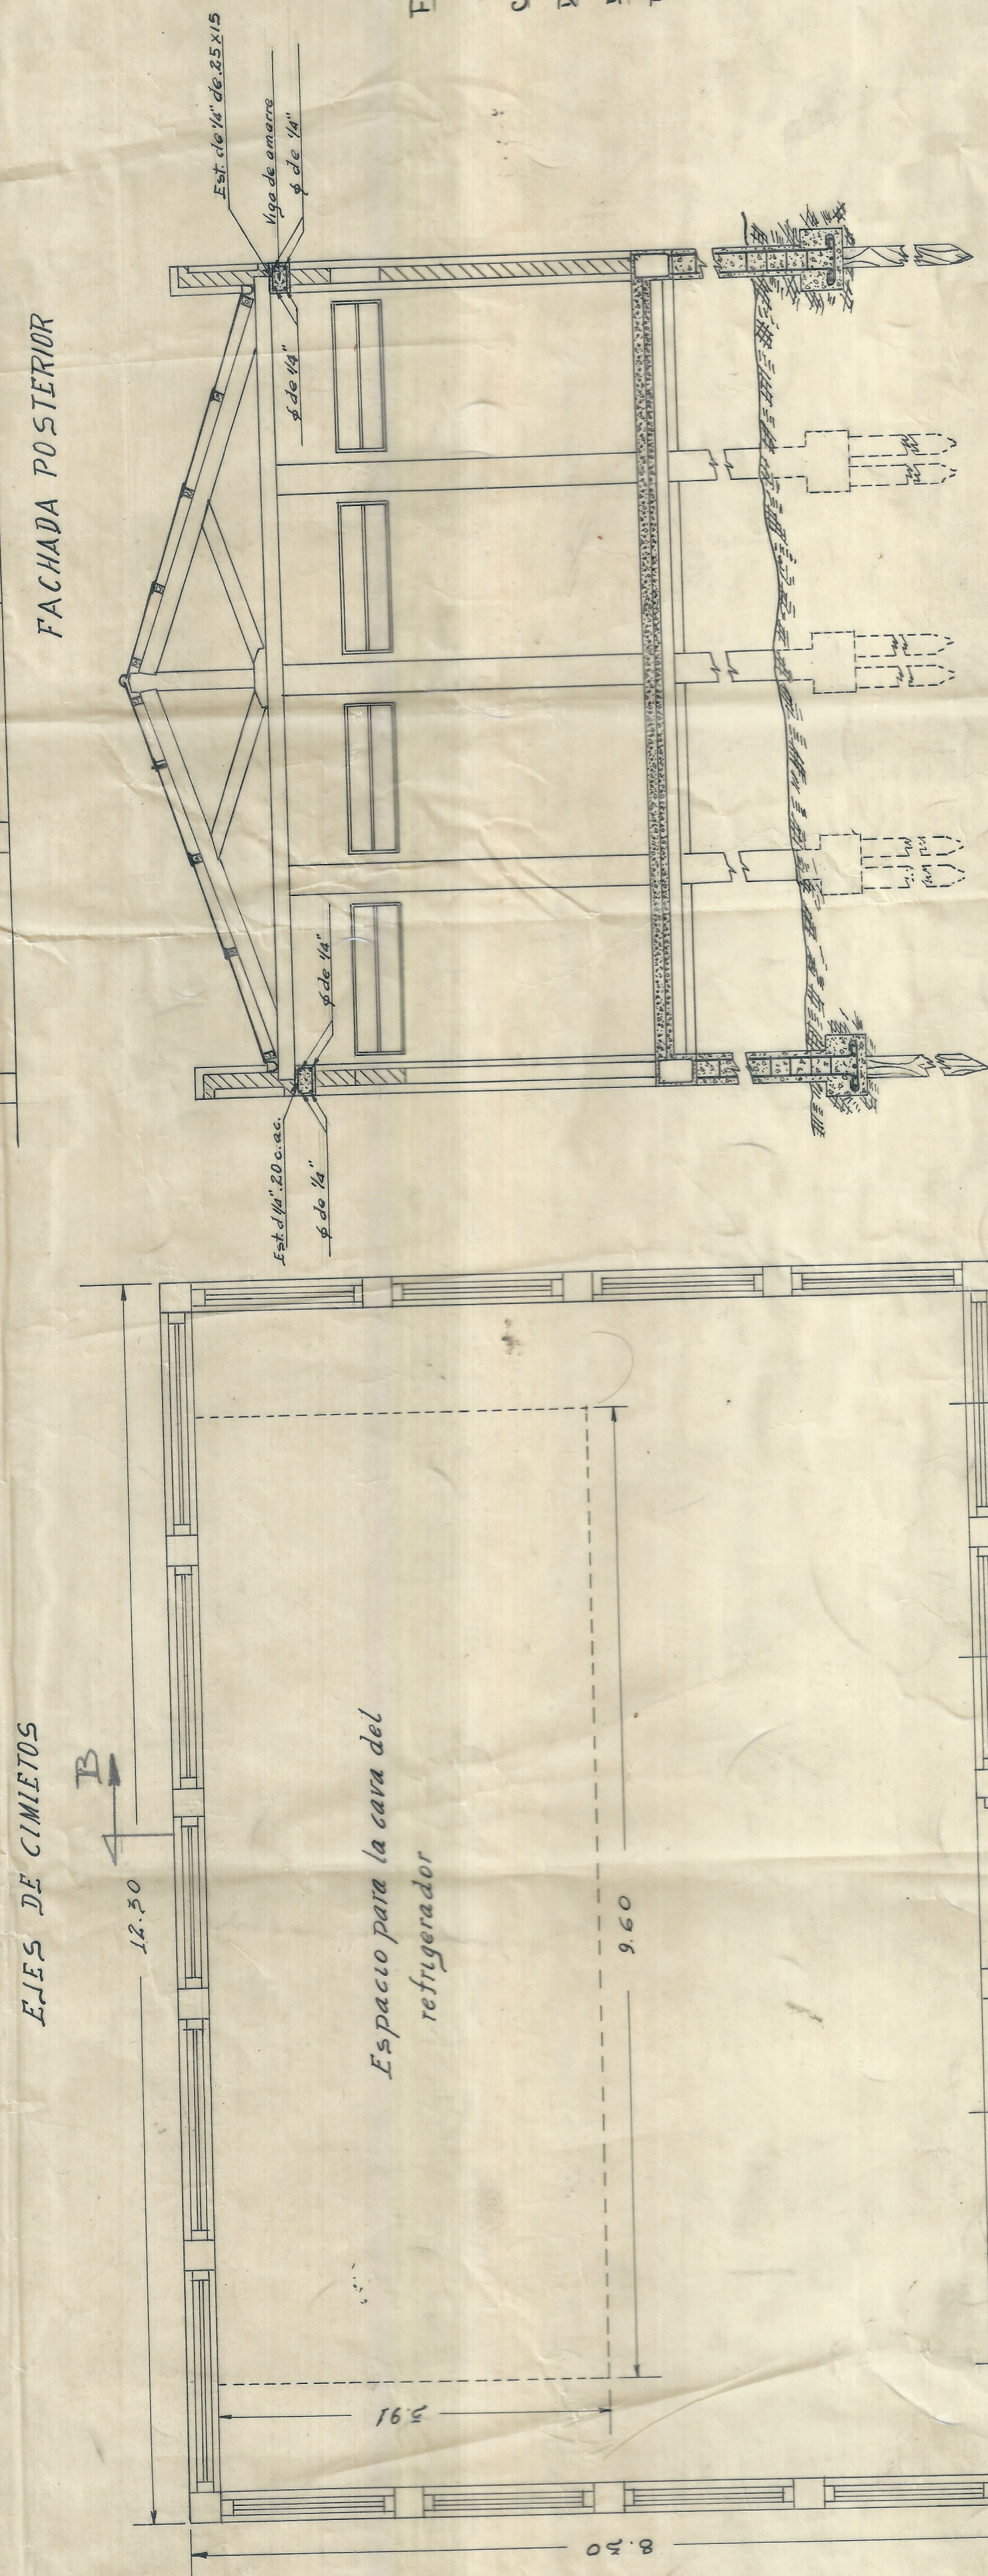


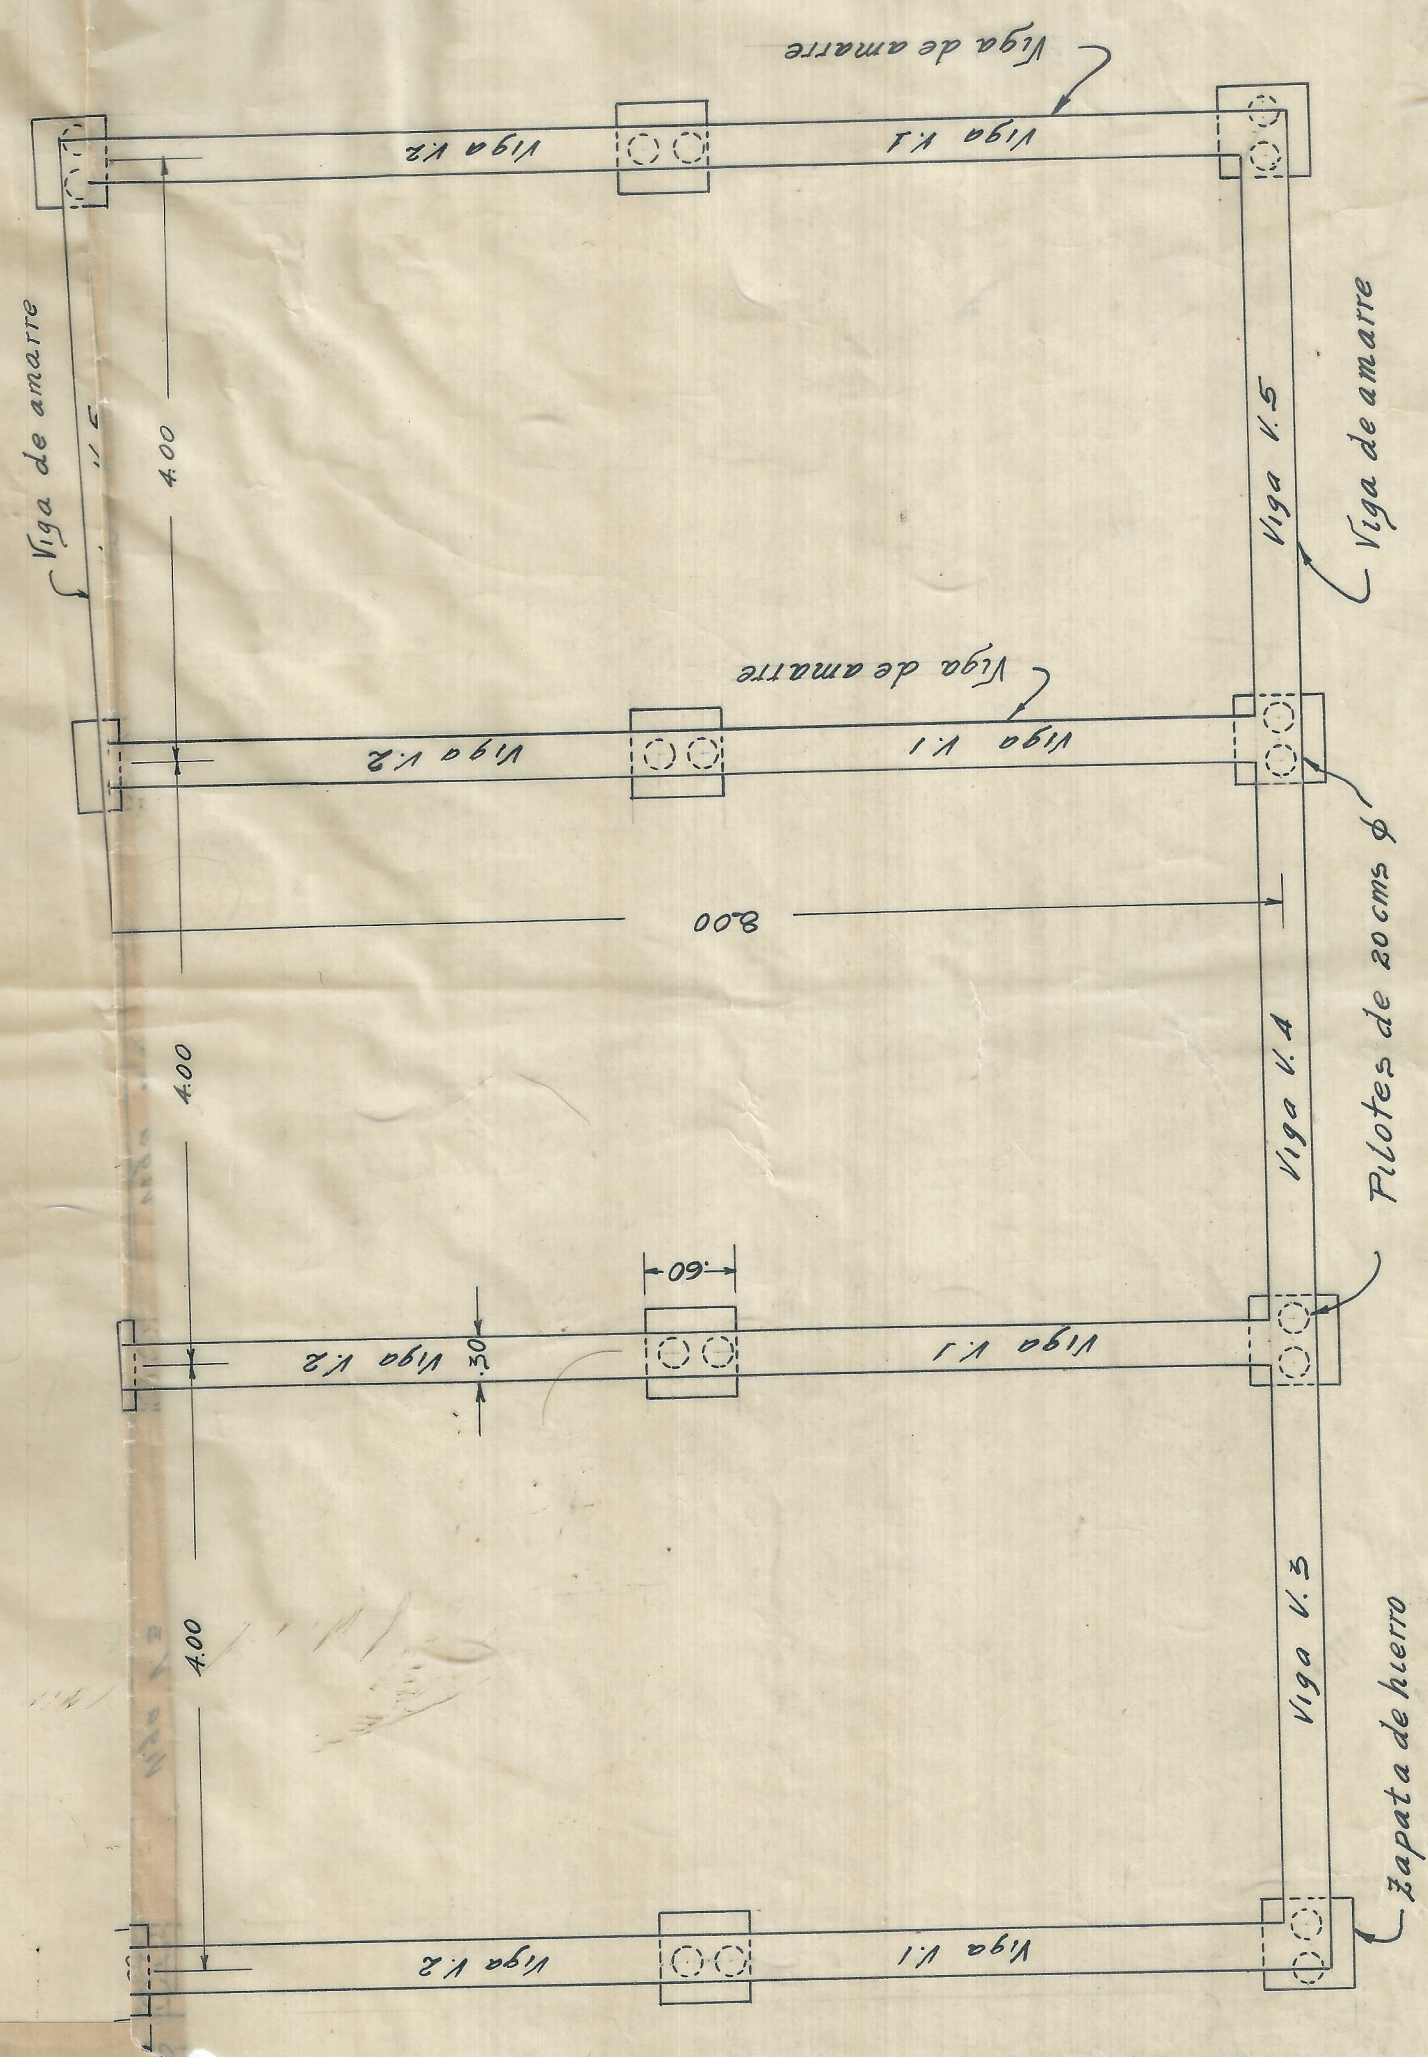

PL. Nº 1
FERROCARRIL DEL PACIFICO
DEPARTAMENTO DE EXPLOTACION
CASA PARA EL EQUIPO FRIGORIFICO
DEL HOTEL ESTACION DE BUENVENTURA
ESCALAS: 1:50 y 1:100-Abril 26/48
PROYECTO:  J. ANANILLO d.
dets. Depto.

CORTE TRANSVERSAL POR A-B.