PLANO
DE
INSTALACIONES ELECTRICAS

ESTACION DEL ZARZAL

FERROCARRIL DEL PACIFICO

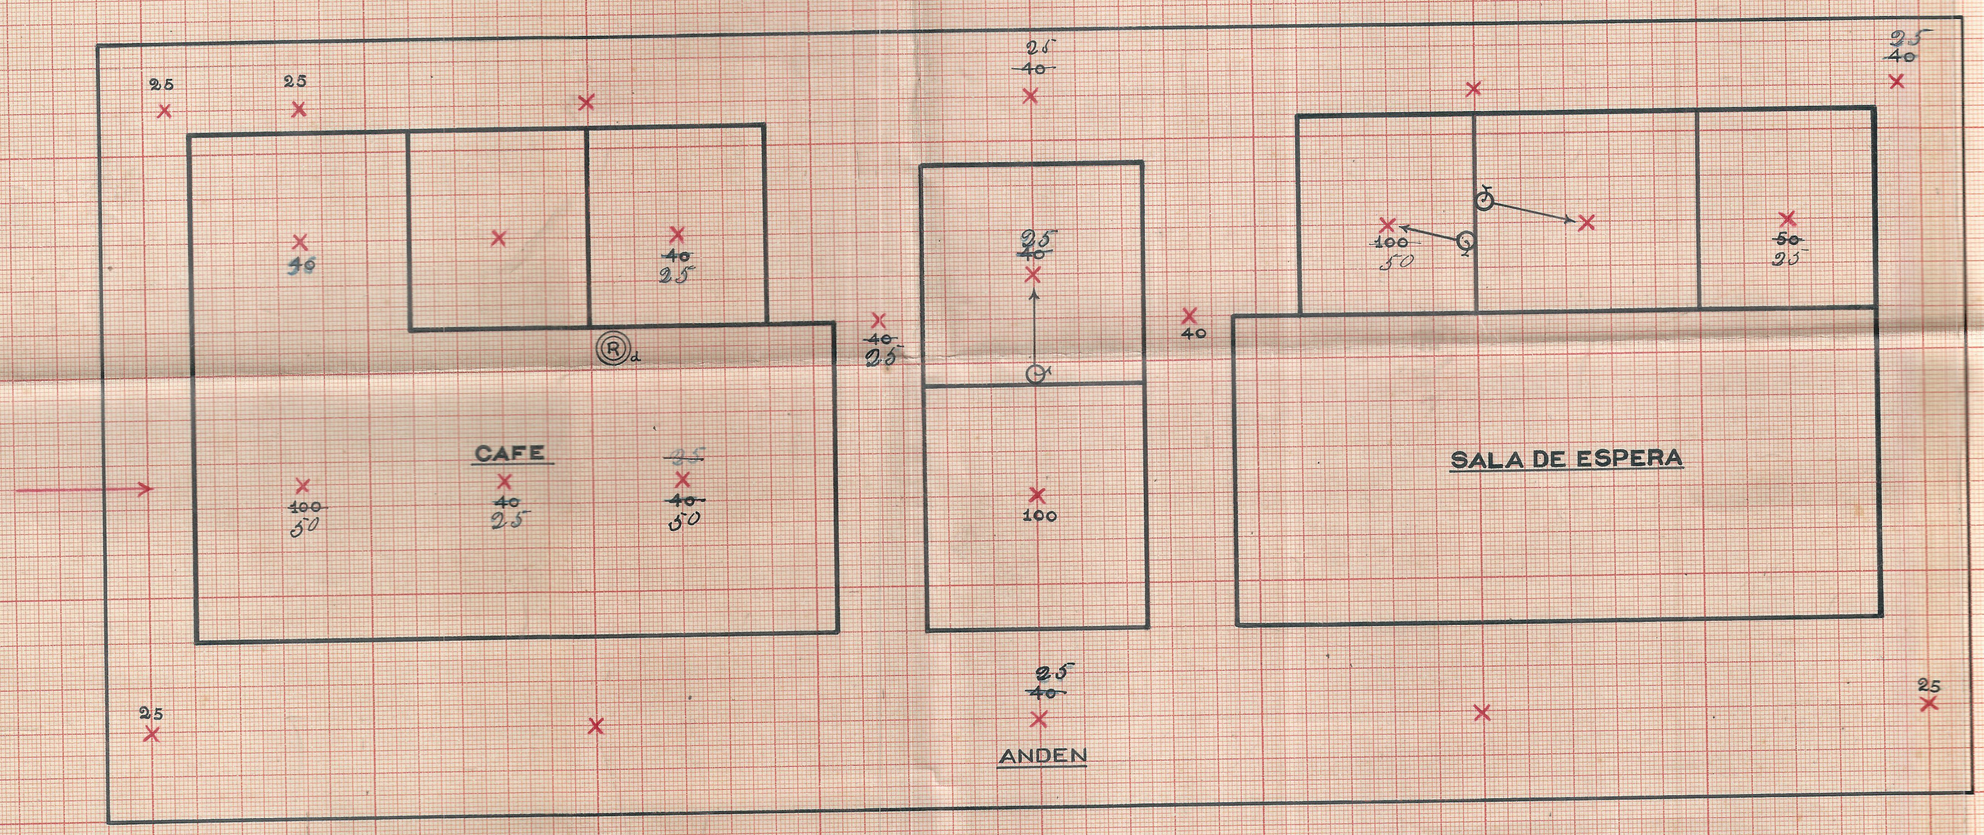

Explicaciones

Bombillos	3	de	100 watts c/u	=	300 watts.
"	10	"	40 "	"	= 400 "
"	4	"	25 "	"	= 100 "
"	1	"	50 "	"	= 50 "
Total	18	con			850 watts

Resto instalaciones no hay bombillos.

Escala 1:100

M. Escobar P.

Suiches 3

Radio 1 de 6 amperios

Nota: Toda la instalación está en mal estado.

Suplg 550

MADE IN U.S.A
STANDARD CROSS SECTION MILLIMETER
KEUFFEL & ESSER Co NEW YORK.
MADE IN U.S.A
STANDARD CROSS SECTION MI
KEUFFEL & ESSER Co NEW