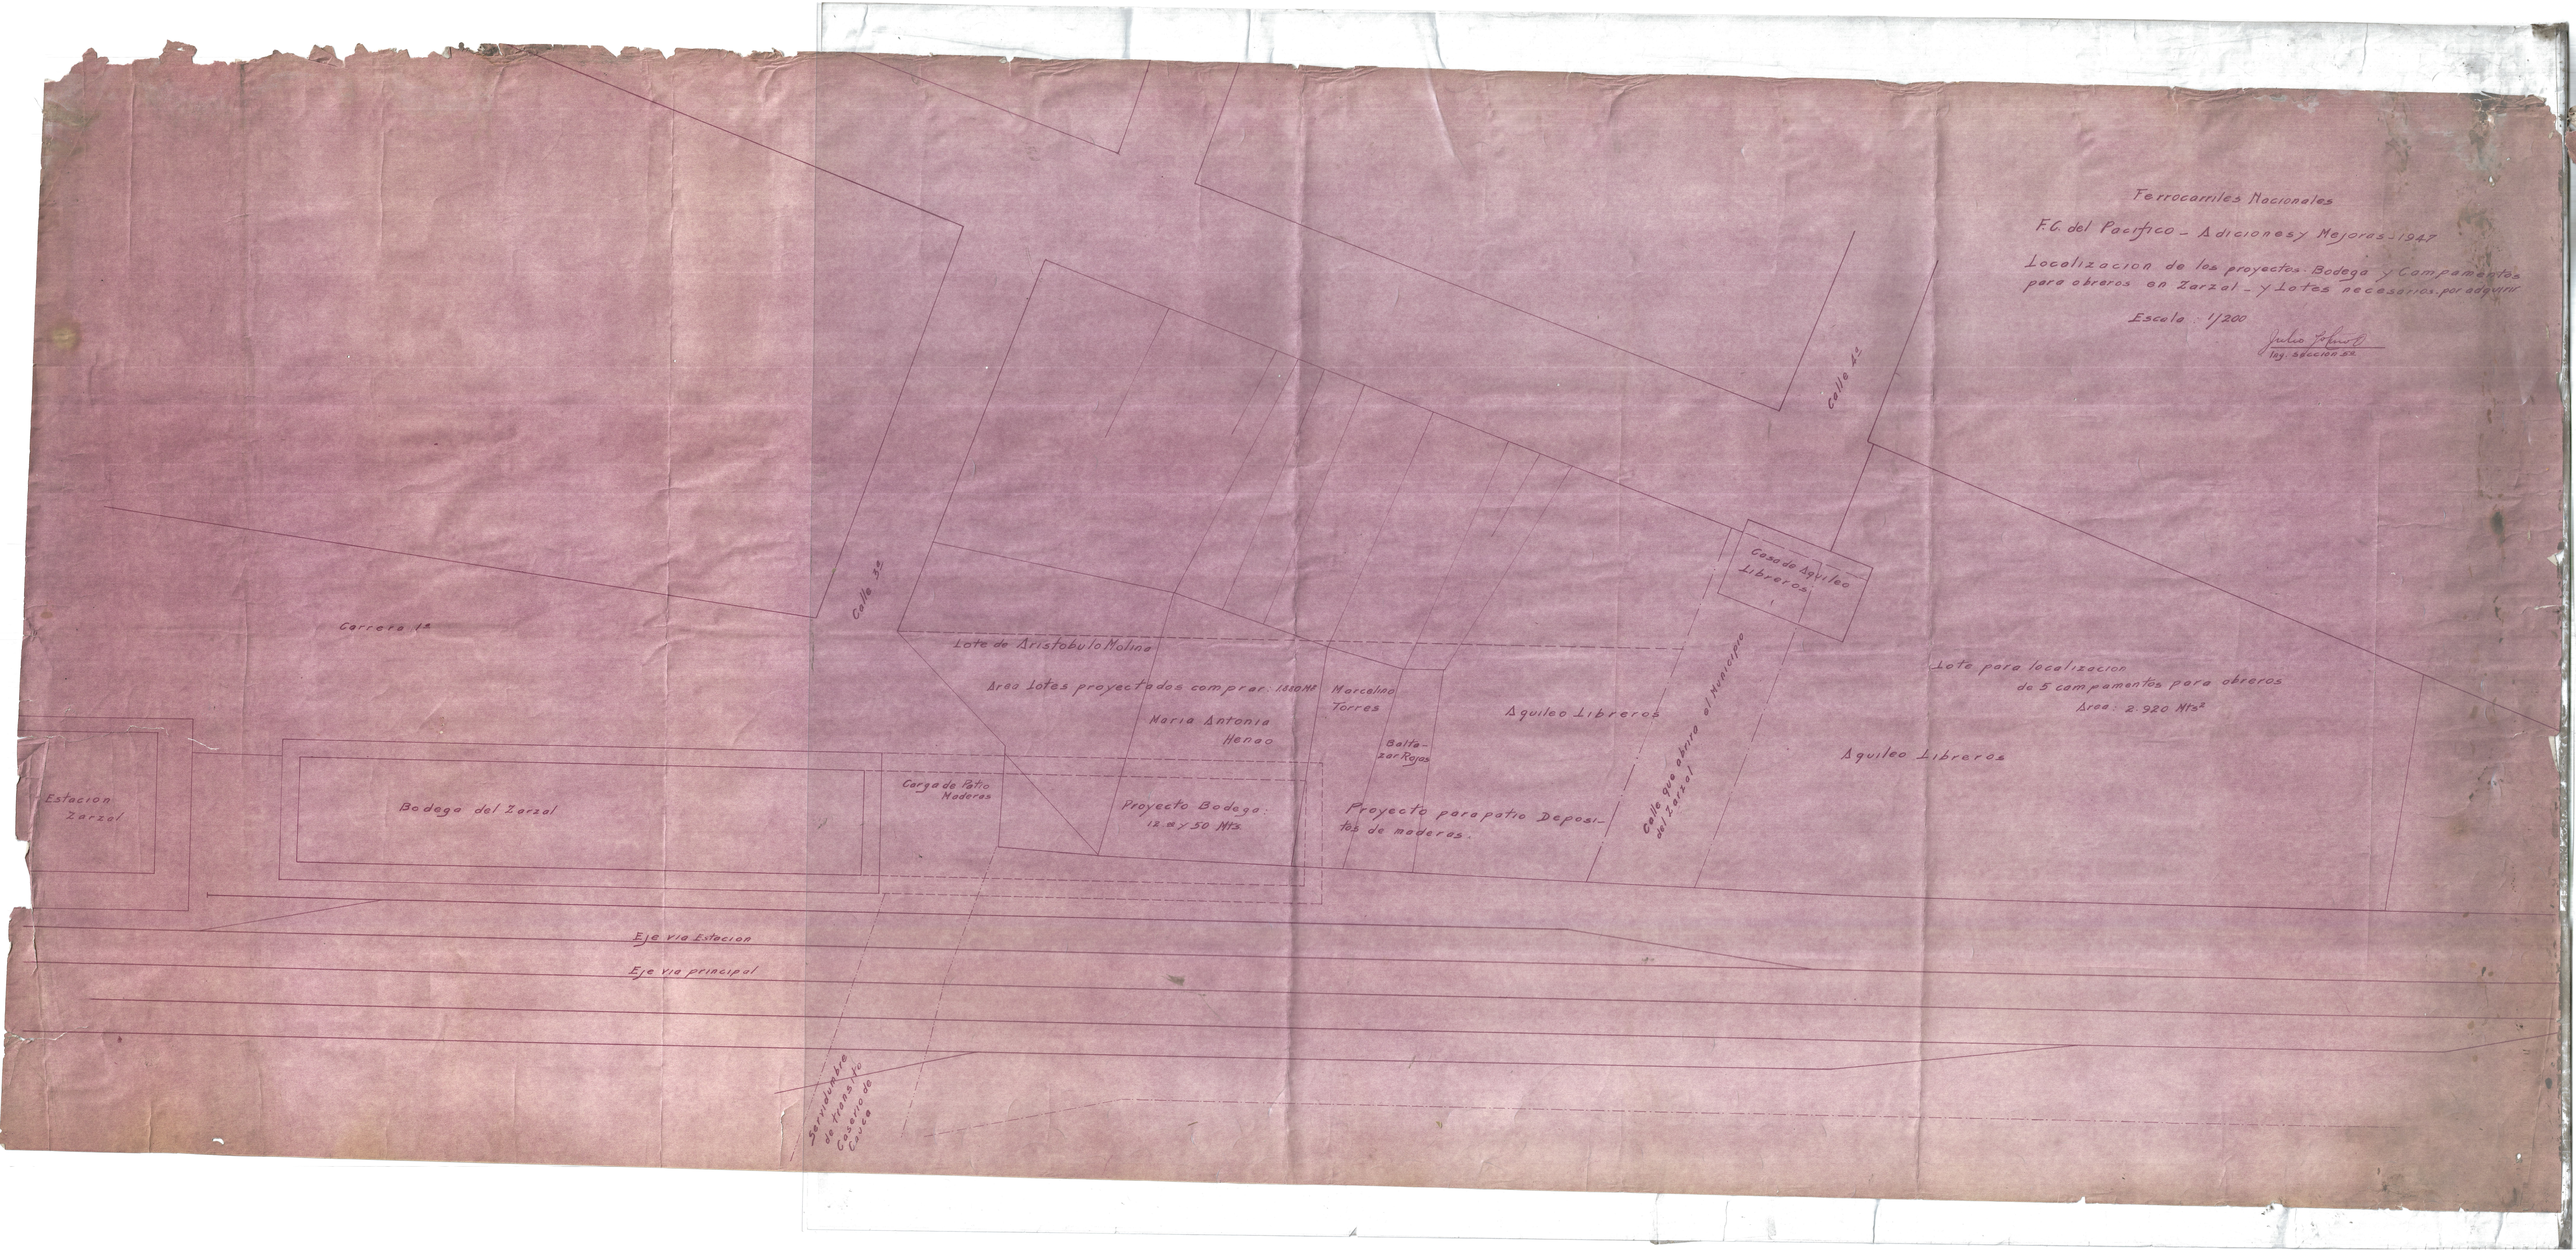

Ferrocarriles Nacionales
F.C. del Pacifico - Adiciones y Mejoras - 1947
Localizacion de los proyectos Bodega y Campamentos para obreros en Zarzal - y Lotes necesarios por adquirir
Escala 1/200
Julio Fabret
Ing. Seccion 5a.
Calle 5a.
Carrera 1a.
Lote de Aristobulo Molina
Area Lotes proyectados comprar 1330 M2
Marcelino Torres
Maria Antonia Henao
Balta-zar Rojas
Aquileo Libreros
Casa de Aquileo Libreros
Calle que abre el Municipio de Zarzal
Lote para localizacion de 5 campamentos para obreros
Area: 2.920 Mts2
Aquileo Libreros
Estacion Zarzal
Bodega del Zarzal
Carga de Patio Maderas
Proyecto Bodega: 12 ms x 50 Mts.
Proyecto para patio Depositos de maderas.
Eje via Estacion
Eje via principal
Servidumbre de transito Caserio de Cauca