(10)

INSTRUCCION TECNICA VE 73-3 MO
ANEXO Nº 1

## ESQUEMAS DE ESTRUCTURA

DE LOS VIVEROS PRINCIPALES

Division _____
RECORRA Nº _____

LINEA Nº _____ DE _____ A _____

SECTOR ENTRE PKS _____ Y _____

ESCALA NORMAL: ESQUEMA DE PLANTA 1/5000 PARA 1 MILIMETRO
TRAZADO, PERFIL LONGITUDINAL Y VIAS DE LA ESTACION 1/500 PARA 1 MILIMETRO

| FECHA DE ESTABLECIMIENTO | FECHA DE REVISION | NOMBRE | FIRMA |
|---|---|---|---|
| | | | |

### RENOVACIONES EFECTUADAS

| RENOVACION DE | | | | | | AÑO DE LA RENOVACION |
|---|---|---|---|---|---|---|
| PIEDRA | TRAVESIAS | RIELES | AGUJAS | APARATOS ESPECIALES | BALASTO | |
| | | | | | | |

## CONVENCIONES

### PERFIL RIELES

- 75 lb ASCE verde
- 70 lb ASCE azul
- 60 lb ASCE roja
- 50 lb ASCE amarilla
- 50 lb ASCE gris
- 32 Kg Belga marron
- 30 Kg Belga violeta

### TIPO TRAVESIAS

M = de Madera
A = de Acero
C = de Concreto

### TIPO DE COLOCACION

V-V /120 Vertical o inclinado al 1/20
Con placas de asiento
Con grapa y rubiera por riel
4 ø K Eclisas con 4 ø 6 perforaciones
A= angulares P= planos

### CUNETAS

Cunetas revestidas (izquierda)
Eje Vía
Cunetas revestidas (derecha)
Cunetas no revestidas (izquierda)
Eje Vía
Cunetas no revestidas (Derecha)

### PUENTES

Pasos inferiores ( P.I )

- M = Metálico
- H = Hormigón o mampostería

Vm = Viaducto metálico
Vh = Viaducto hormigón o mamp.

Pasos Superiores ( P.S )

mismas convenciones que P.I

### PASOS A NIVEL

Con Guardavia
Sin Guardavia

### NATURALEZA DEL BALASTO

T = Triturado - verde
R = Rio o Grava - amarillo
O = Tierra - marron

(B) = Bueno
Estado (R) = Regular
(S) = Suelo

% = porcentaje en relación con el perfil standard

### ALCANTARILLAS

- Tubos: $\phi_m$ metálico, $\phi_h$ hormigón
- A = ø alcantarilla en pulgadas
- Nos. Colver: B C
- X e Y = dimensiones interiores

Abscisado de la línea
Numero de las cuadrillas, límites y sedes (+)
Estaciones (3)
Postes kilométricos con o sin guardabalo
Perfil longitudinal
Trazado: Esquema, abscisado, radios en mts de las curvas
Peraltes en milímetros
Velocidades autorizadas (km/h)
Rieles: Perfil en lb/yd o kg/m; Año de colocación y U. o R. ( Nuevo o Reempleo); Longitud
Travesías: Tipo y Nº por Kilómetro; Año de colocación
Tipo de Colocación: vertical o inclinado al 1/20 ( V-V o 1/20 ); Placas de asiento; Apoyos y Nº por riel; Eclisas con Nº de perforaciones y angulares o planos ( 6 o P )
Balasto: Naturaleza del balasto - estado y %; Año de colocación
Subbalasto: Naturaleza y año
Cambiavías: Abscisado de la punta de agujas; Tipo y esquema
Cunetas y Alcantarillas: Perfil; Eje de la vía
Puentes: Abscisado; Tipo ( P.I. o P.S. ); Construcción ( M - H - Vm - Vh ); Longitud sobre el ferrocarril
Túneles: Km. a Km. — Longitud
Diversos: Plataformas arcilosas Km. a Km.; Terraplenes angostos Km. a Km.

(1) La indicación P I o P S ( paso inferior o paso superior ) corresponde a la posición del fotelito de puerta con respecto al nivel de la carretera

Plano esquemático de la línea ( Con abscisado de los muros de contención )
Escala: Longitud 1/10.000 o 1/5000
Transversal 1/1.000

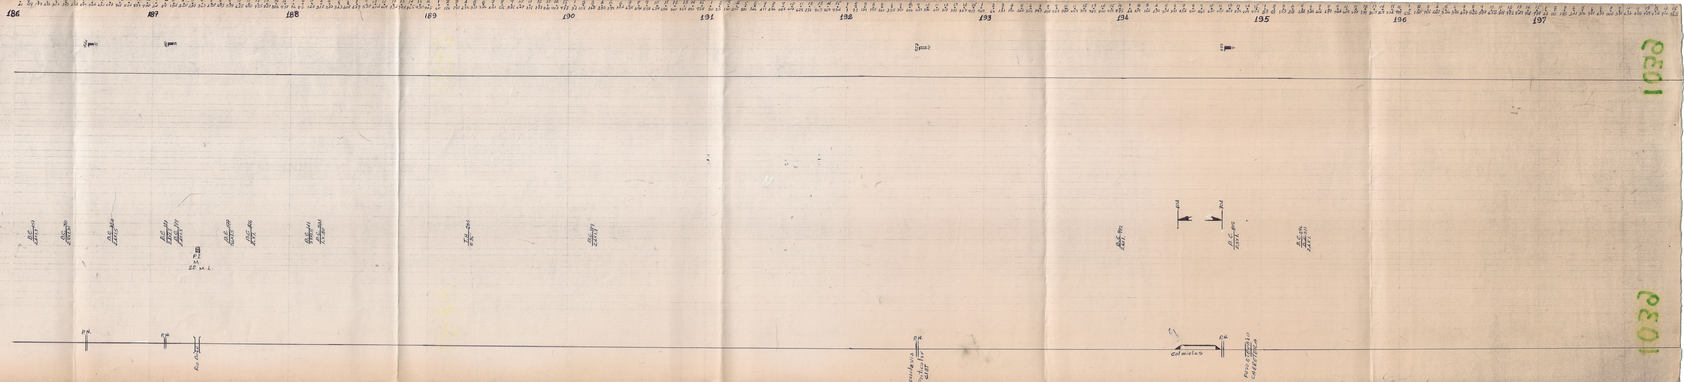


1929

1929