



Proyecto de tres viviendas en el lote del F.C. del Pacifico, en la ciudad de Cartago, en la esquina occidental de la calle 6ª con la carrera 8ª, para el puesto de socorro del Departamento de Sanidad y de los Inspectores de la 5ª Sección de Conservación


Corte A-B

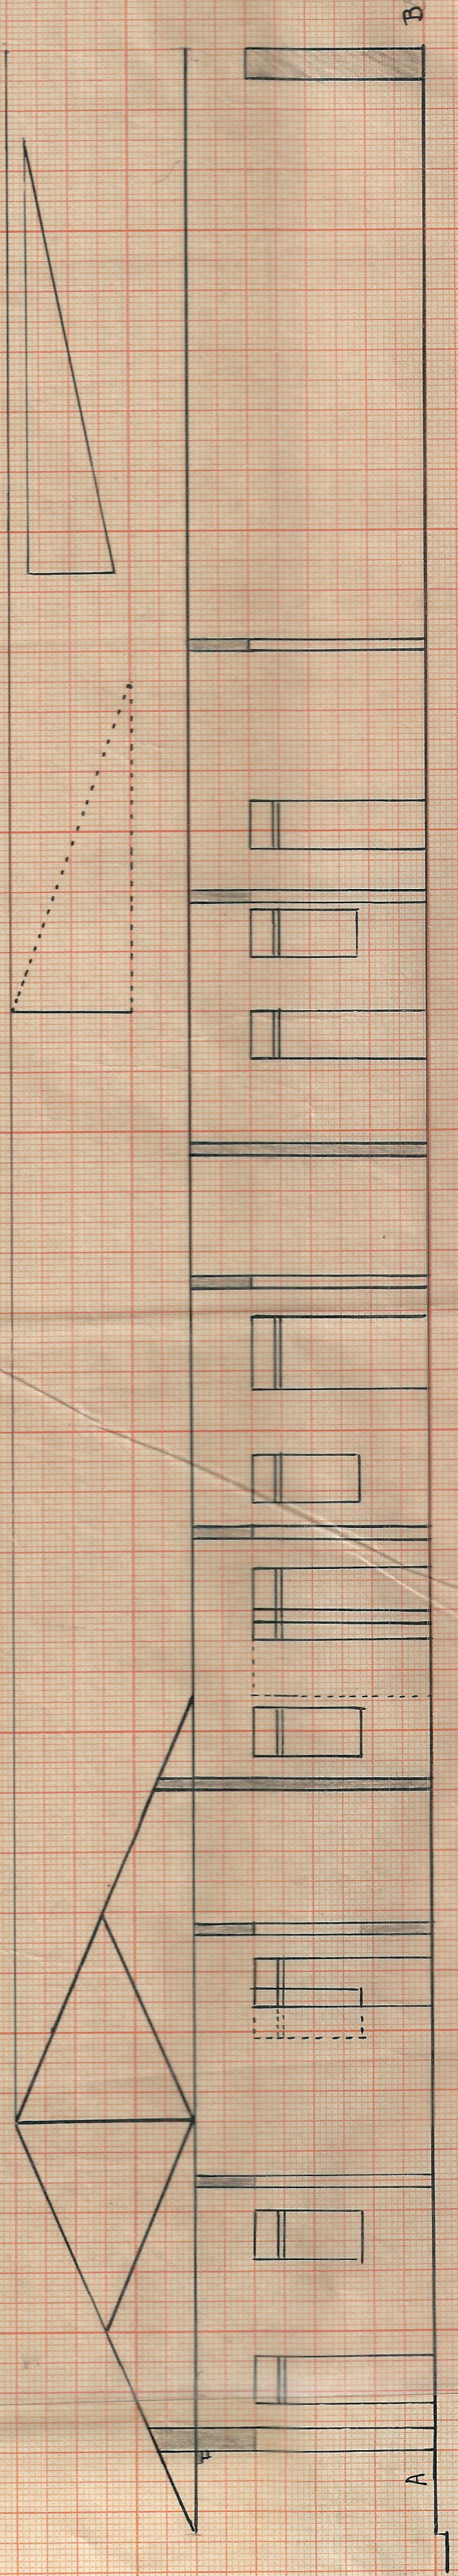


Corte longitudinal C-I

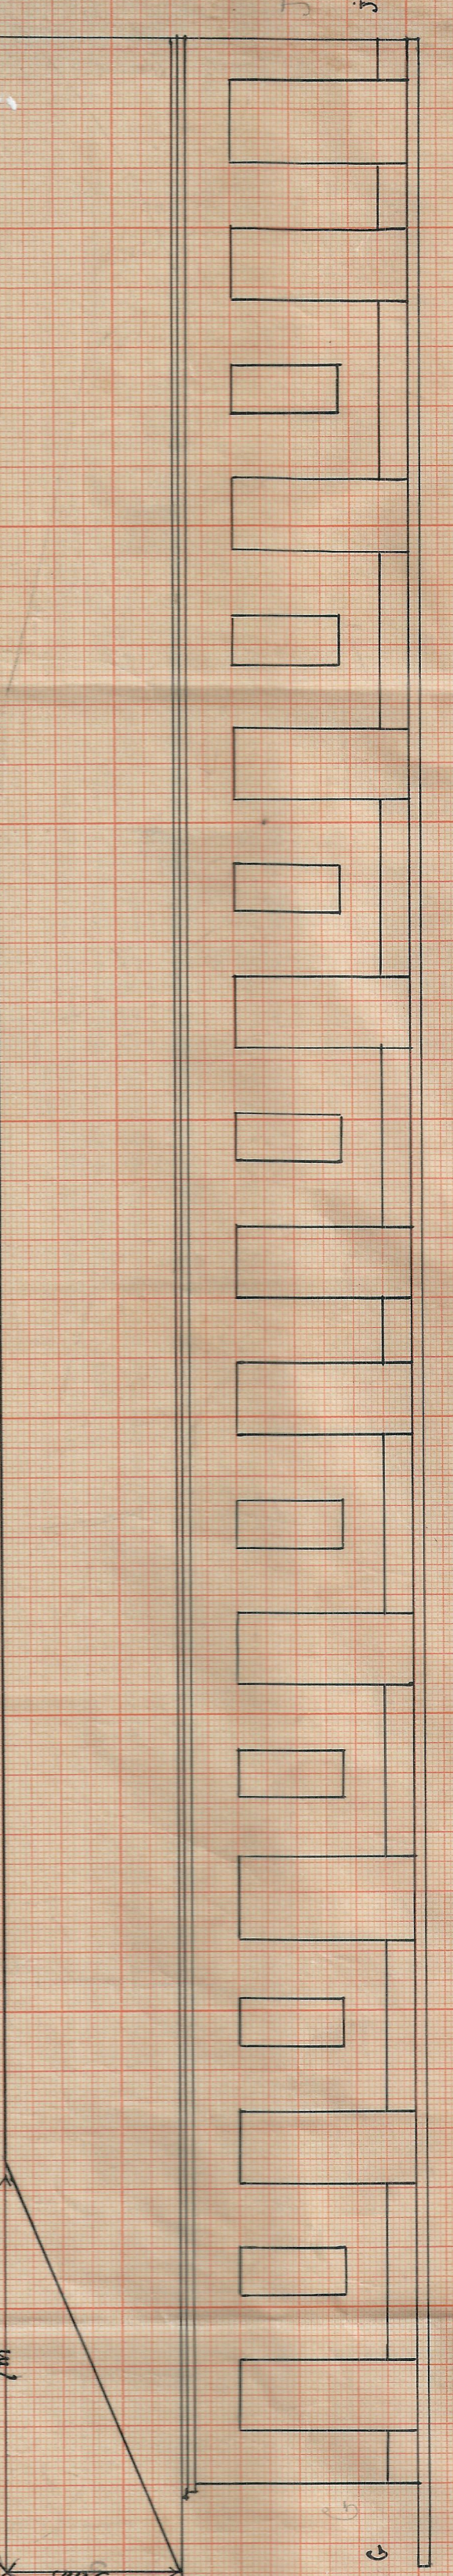


Corte C-D

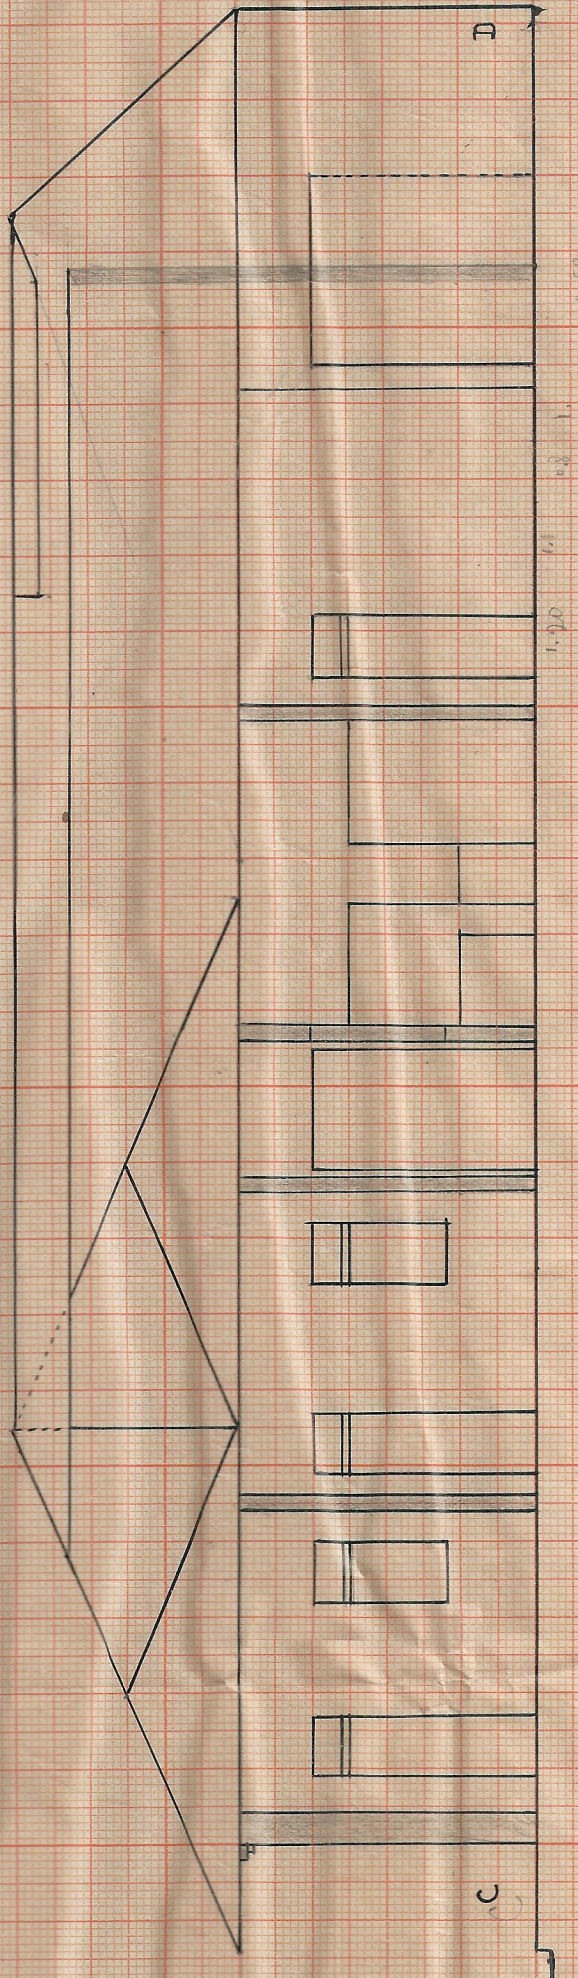


Techo

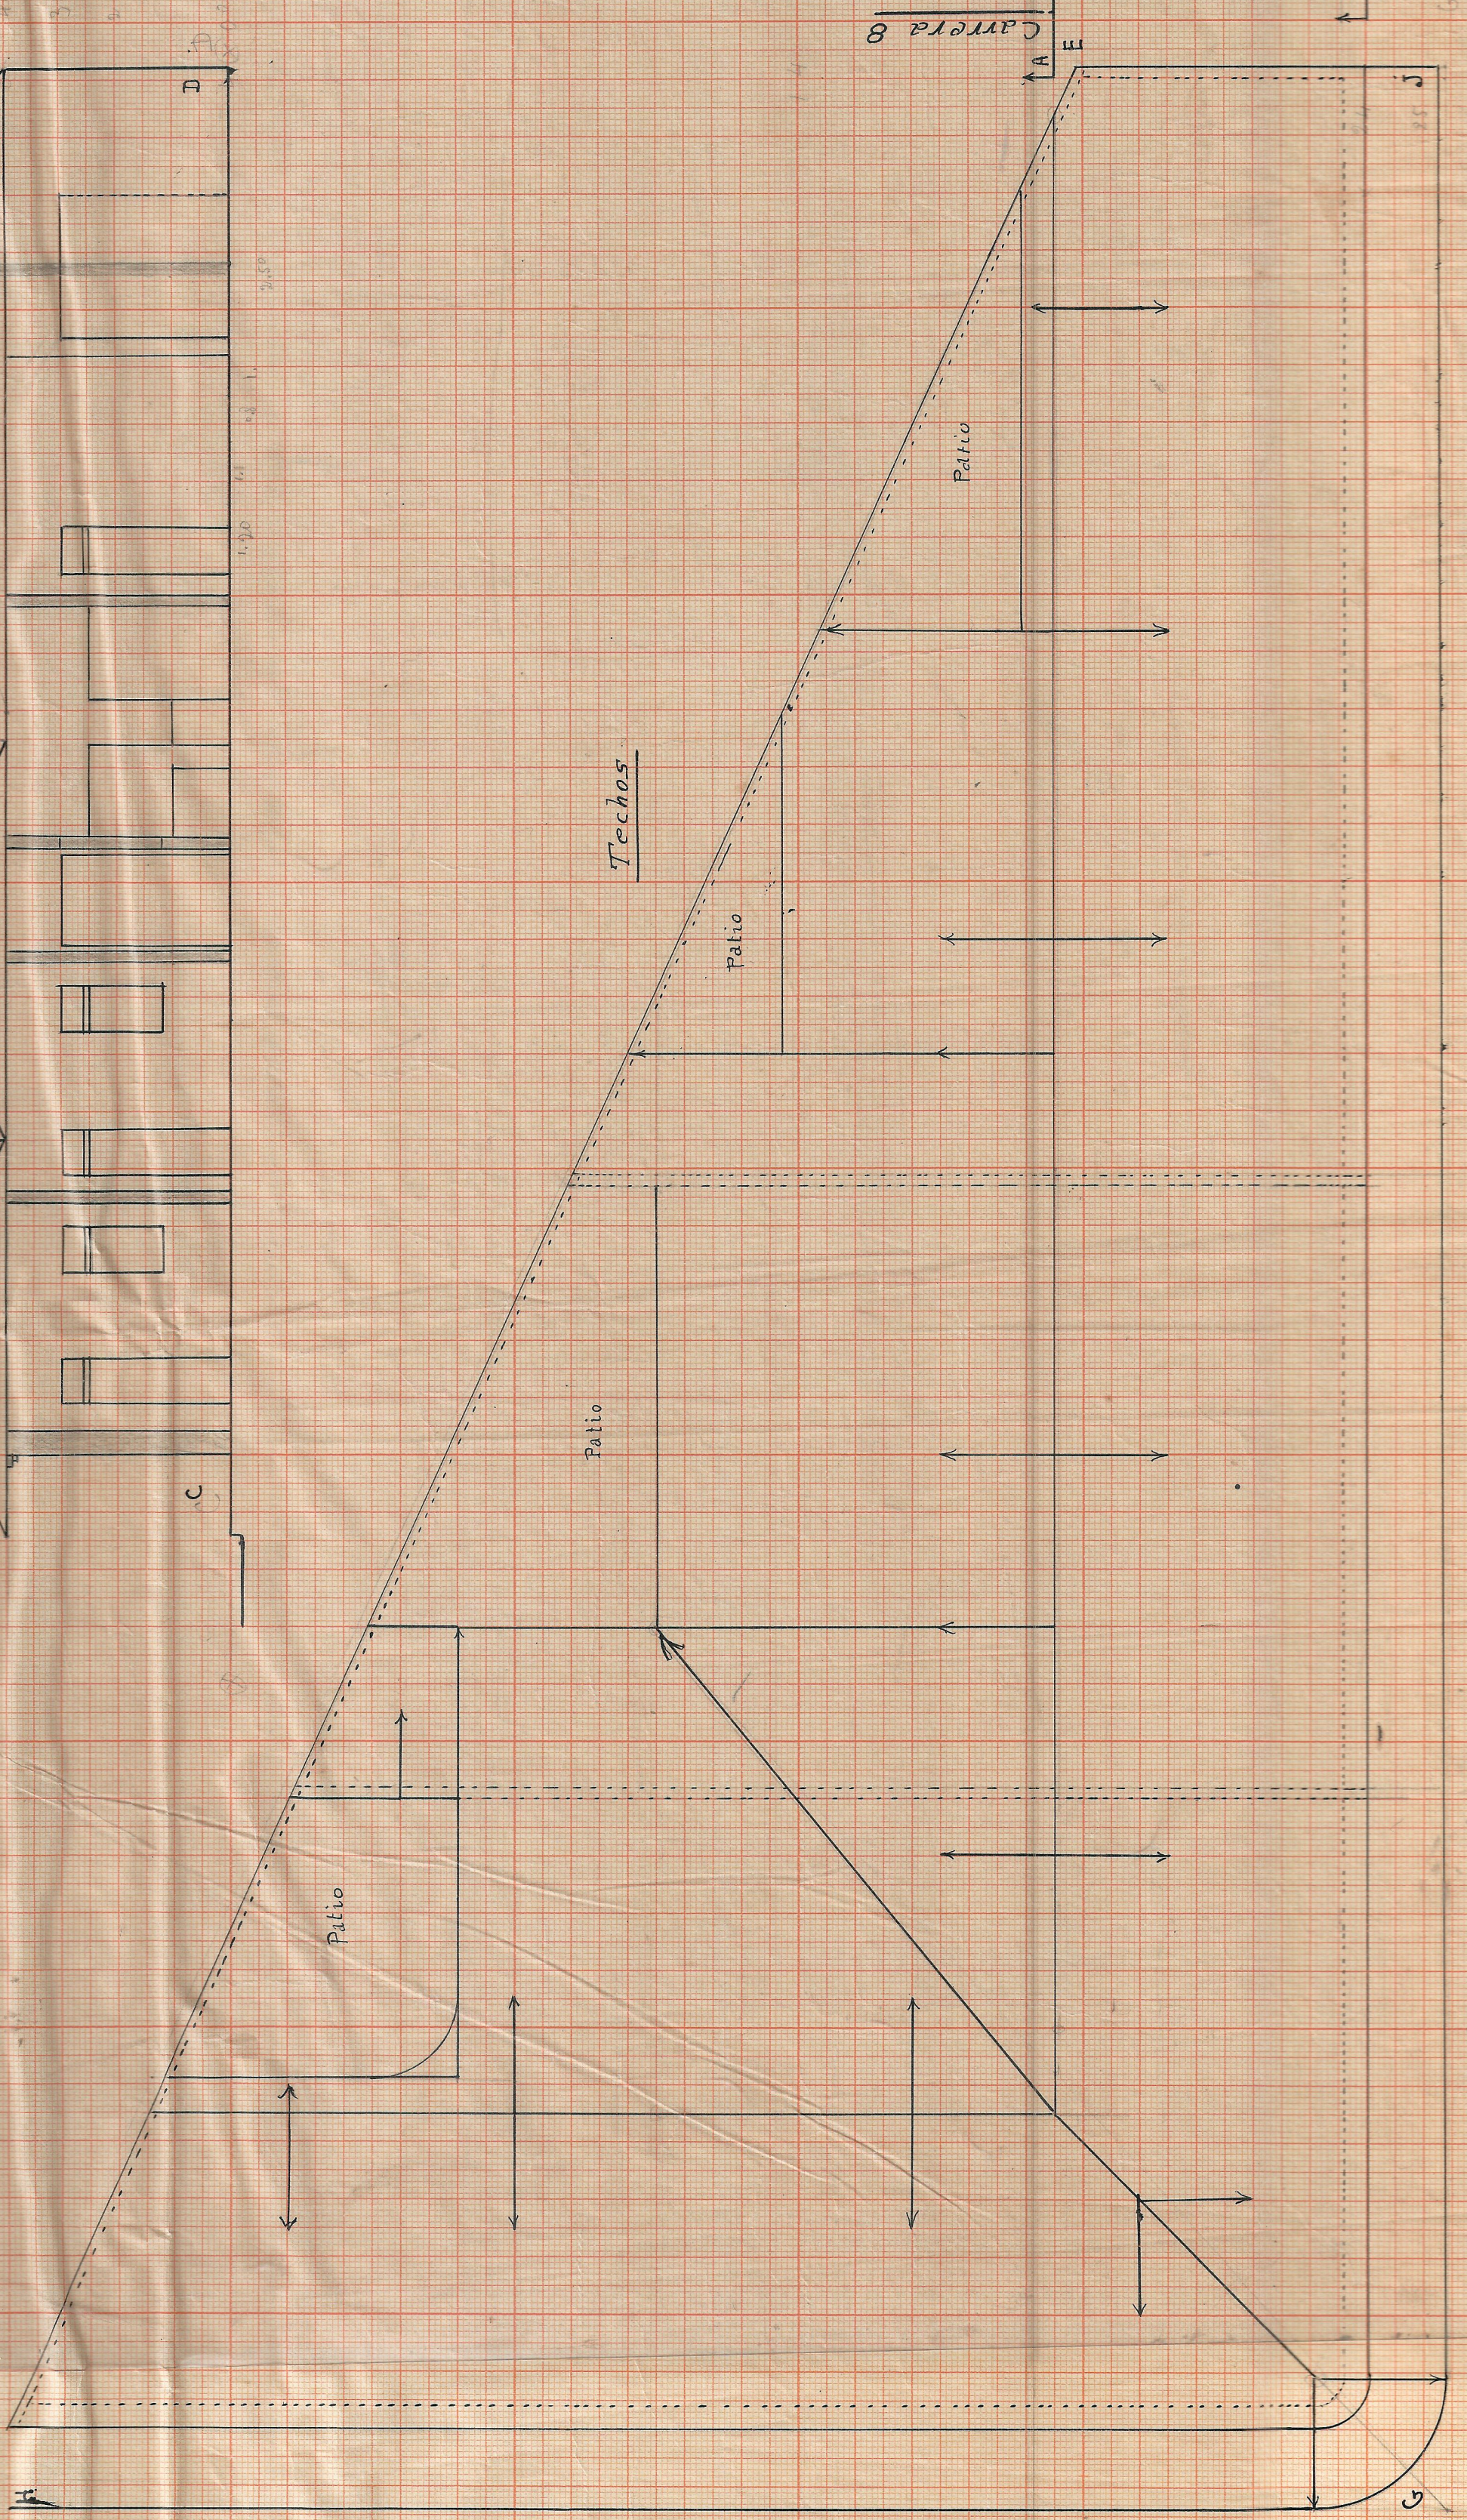

Planta

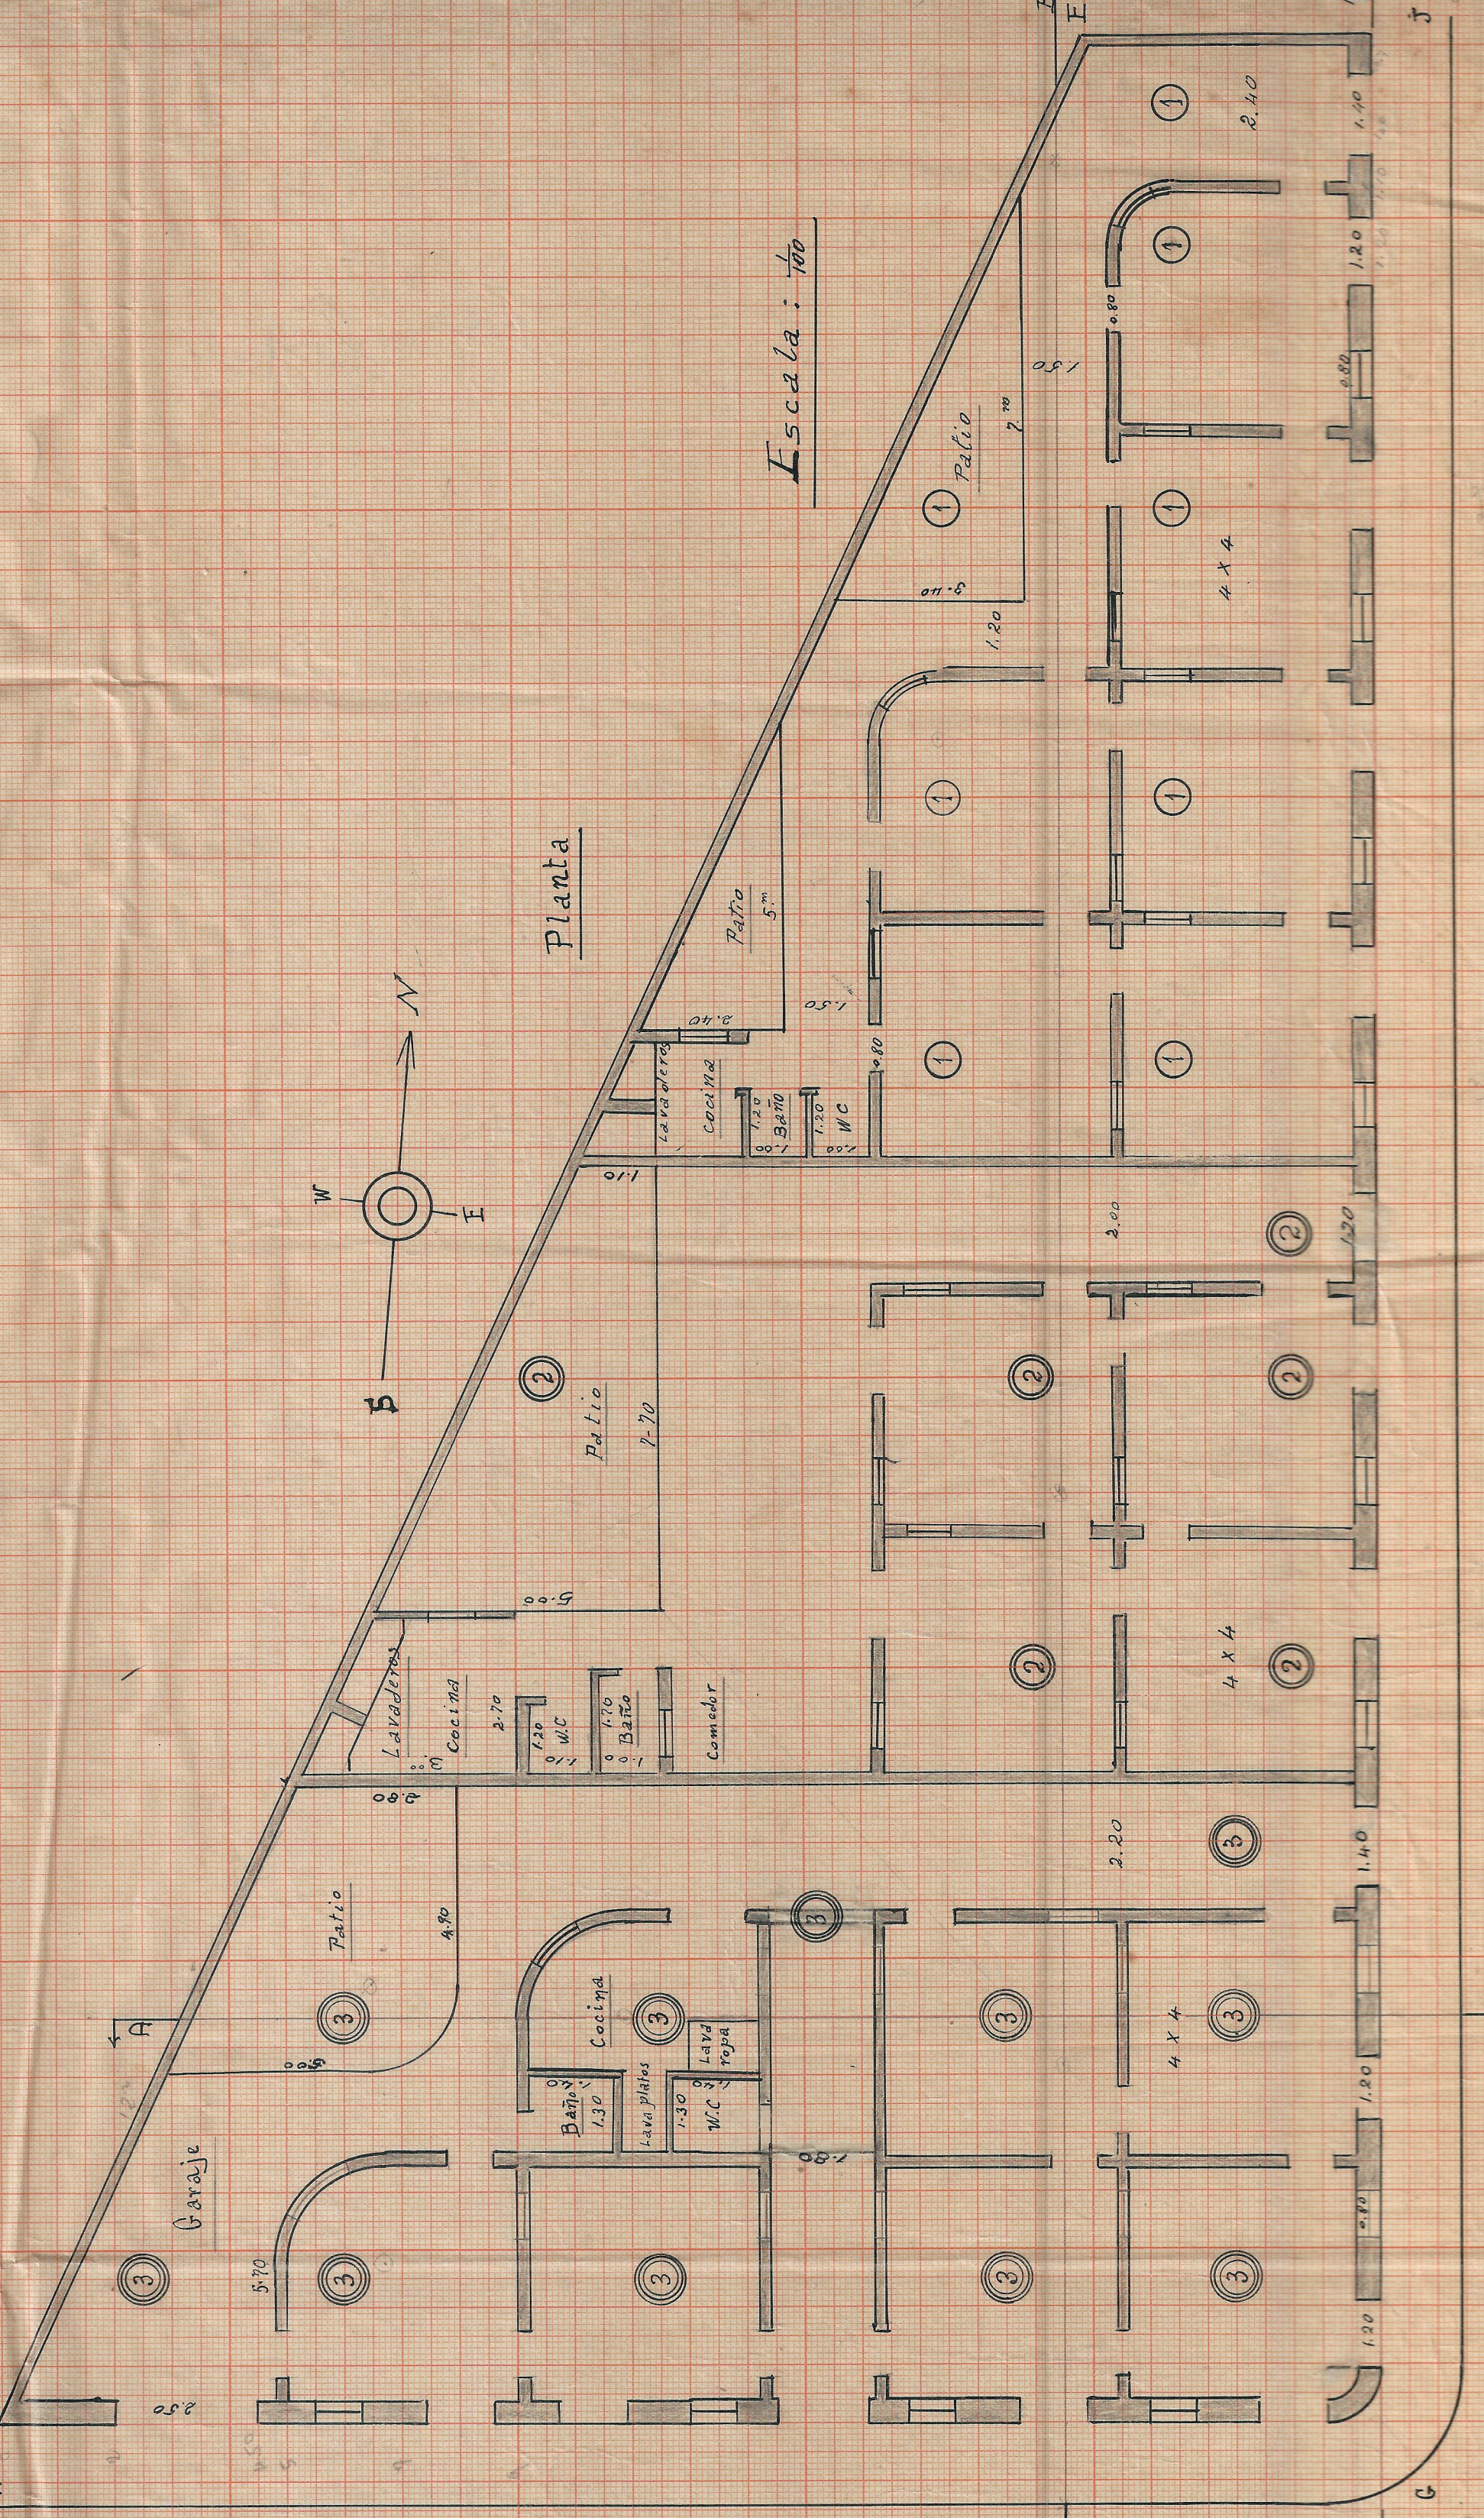

Fachada GH

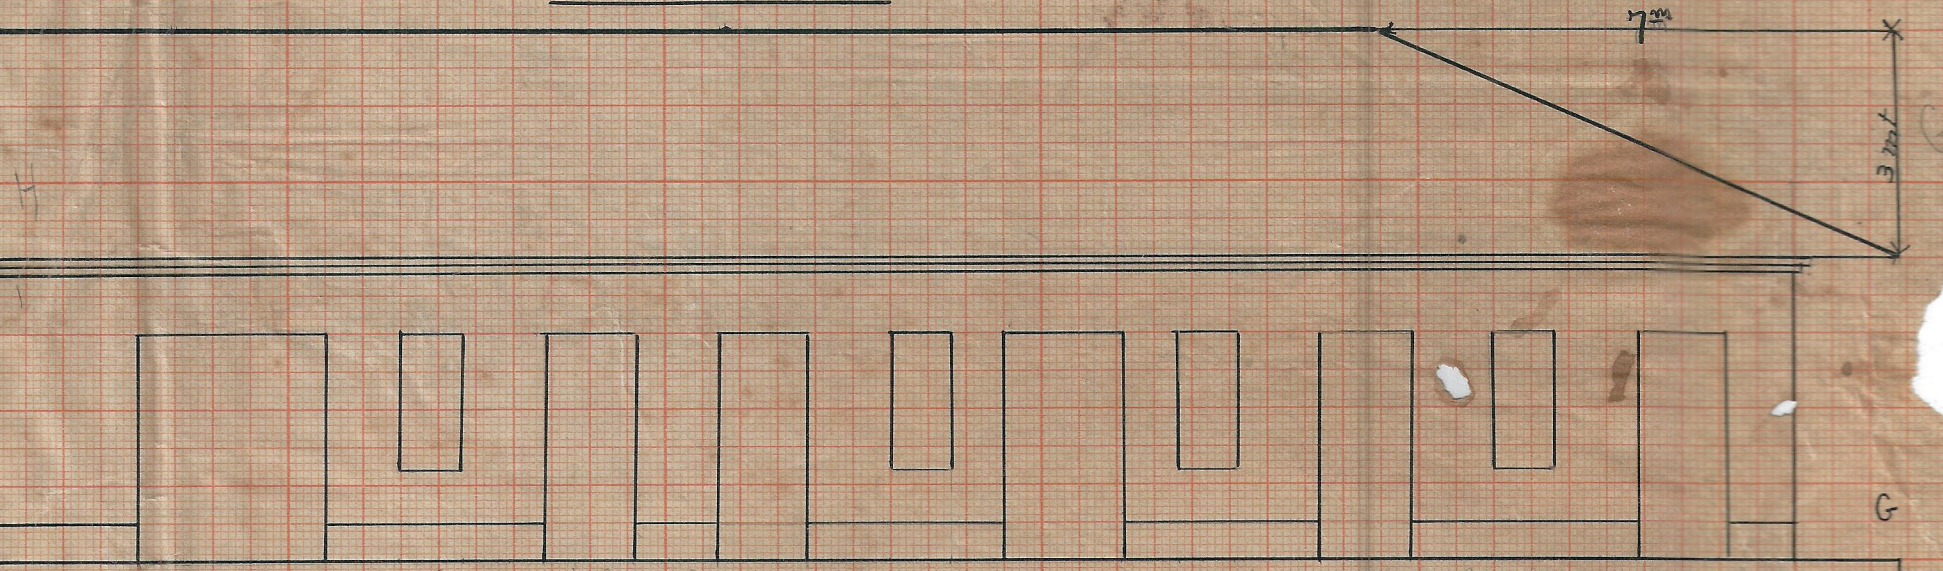

Extensión y valor de cada casa			
Casa 1ª	Extensión m ²	Valor	10000
Casa 2ª	Extensión m ²	Valor	10000
Casa 3ª	Extensión m ²	Valor	10000
Suma			
10000			

Cartago, Colombia, 16 de Mayo de 1944
El Arquitecto de la 5ª Sección
Francisco J. Rojas